


- Tổng số căn hộ dự kiến: 966 căn
- Chung cư nhà ở xã hội A: 465 căn.
- Chung cư nhà ở xã hội B: 501 căn.
- Quy mô dân số dự kiến: khoảng 3.000 người.
- Các chỉ tiêu quản lý quy hoạch - kiến trúc:
 - + Mật độ xây dựng chung cư nhà ở xã hội A: 39,89%
 - + Tầng cao tối đa: 18 tầng (không bao gồm tầng hầm)

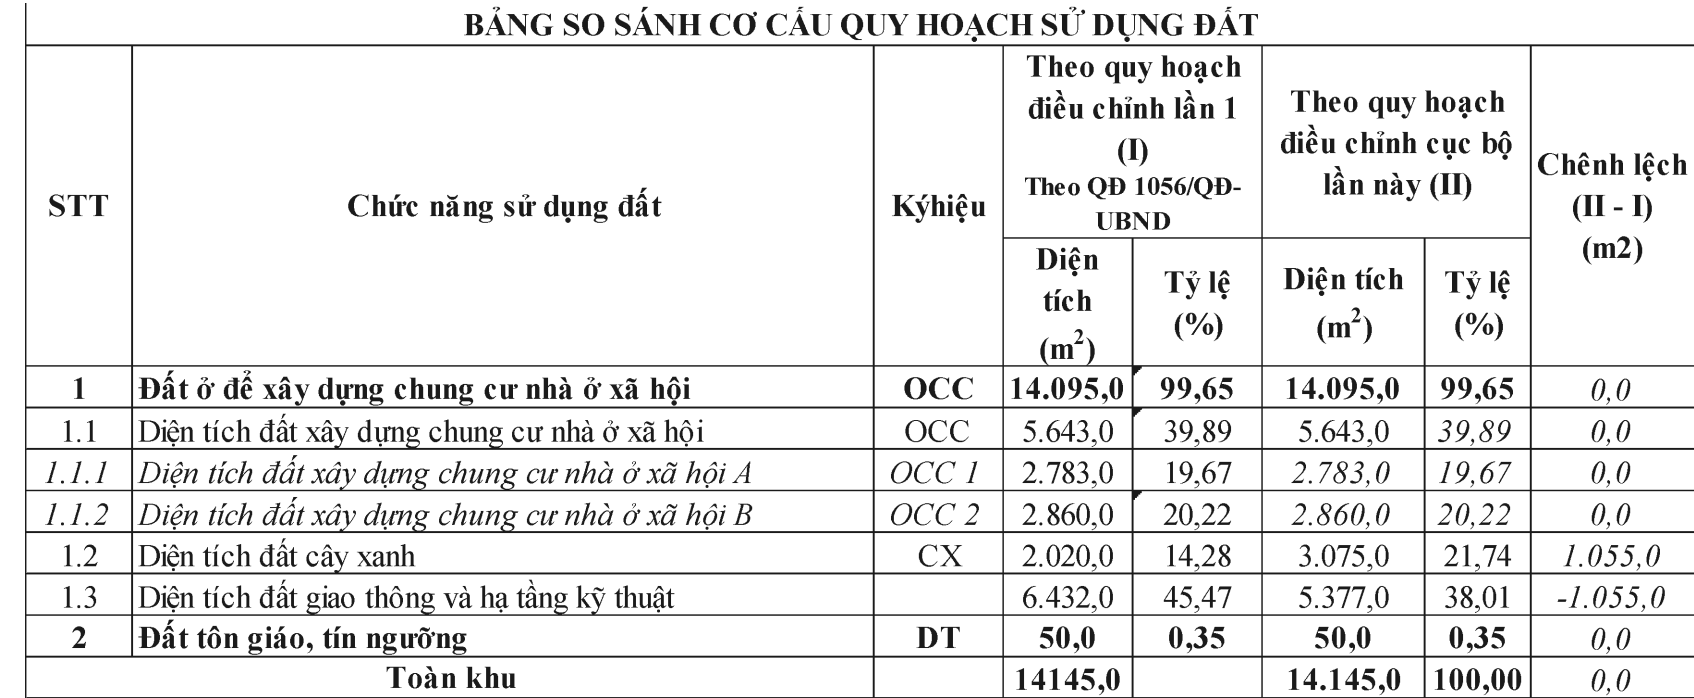

The diagram shows a circular plot with several labeled points and a central table. The labels and their corresponding values are:

- KÝ HIỆU LÔ** (Plot Label): OCC 1
- DIỆN TÍCH (m²)** (Area): 2783
- HỆ SỐ SỬ DỤNG ĐẤT** (Land Use Coefficient): 100
- TẦNG CAO TỐI ĐA** (Maximum Height): 18
- MĐXD %** (Percentage of Built-up Area): 3.4

KÈM THEO QUYẾT ĐỊNH SỐ..... NGÀYTHÁNGNĂM.....

KÈM THEO BÁO CÁO THẨM ĐỊNH SỐ..... NGÀYTHÁNGNĂM.....

KÈM THEO TỜ TRÌNH SỐ NGÀY THÁNG..... NĂM.....

TÊN BẢN VẼ:
BẢN ĐỒ QUY HOẠCH TỔNG MẶT BẰNG SỬ DỤNG ĐẤT

TỔNG GIÁM ĐỐC



NGUYỄN NGỌC TỊNH

 **CÔNG TY CỔ PHẦN THIẾT KẾ QUY HOẠCH
KIẾN TRÚC CẢNH QUAN HÀ NỘI**

ĐỊA CHỈ : NHÀ 13 LÔ G - NGÕ 319 ĐƯỜNG TAM TRINH - Q. HOÀNG MAI - HÀ NỘI. TEL : 024.8626461