
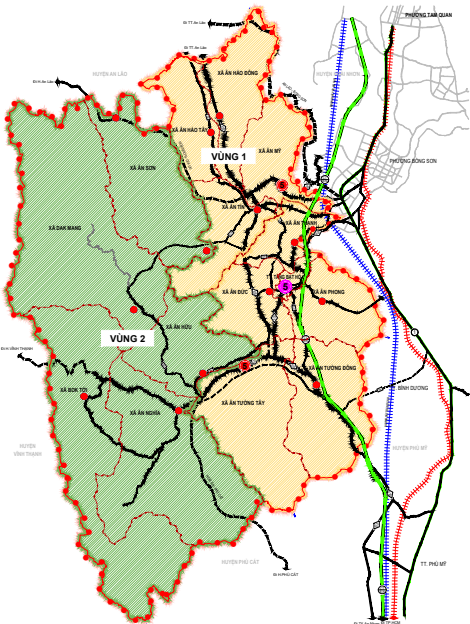
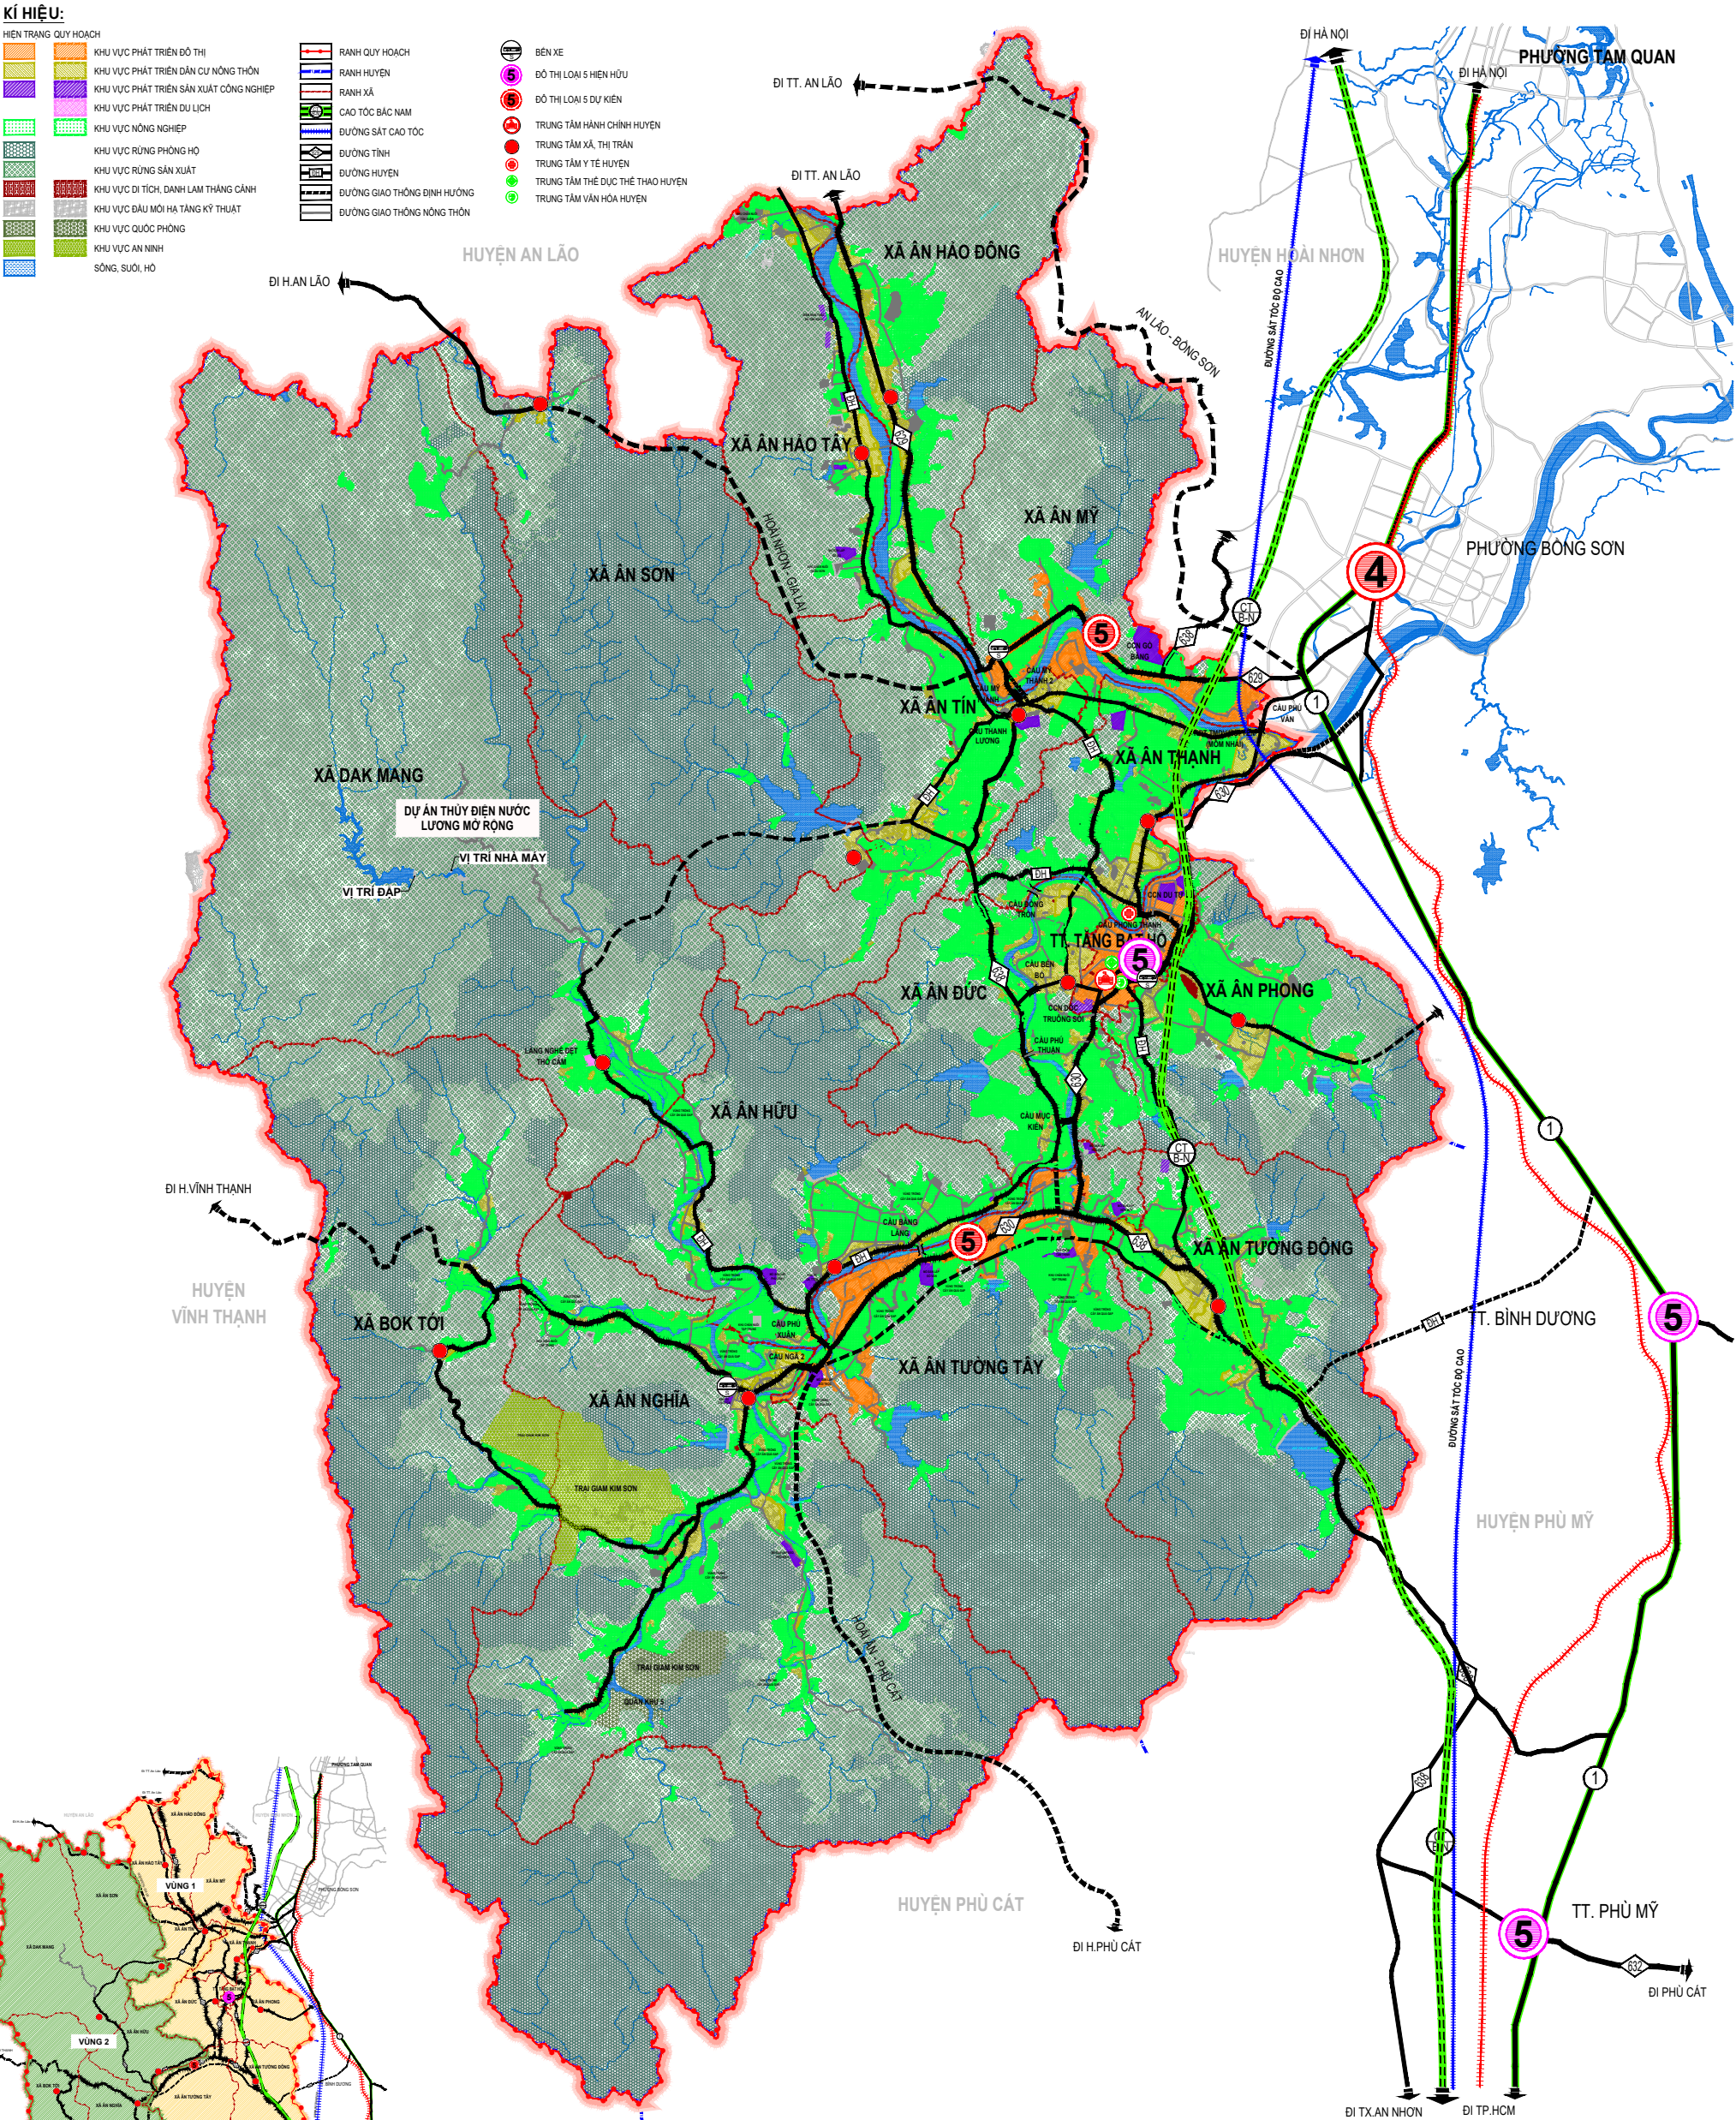


HUYỆN HOÀI ÂN - TỈNH BÌNH ĐỊNH

ĐIỀU CHỈNH QUY HOẠCH XÂY DỰNG VÙNG HUYỆN HOÀI ÂN ĐẾN NĂM 2035 VÀ TẦM NHÌN ĐẾN NĂM 2050

BẢN ĐỒ ĐỊNH HƯỚNG PHÁT TRIỂN KHÔNG GIAN VÙNG

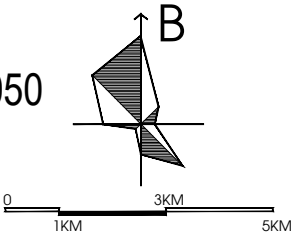

SƠ ĐỒ PHÂN VÙNG QUẢN LÝ PHÁT TRIỂN