



ỦY BAN NHÂN DÂN HUYỆN ĐỨC HOÀ
ĐIỀU CHỈNH QUY HOẠCH CHI TIẾT XÂY DỰNG TỶ LỆ 1/ 500
KHU ĐÔ THỊ ECITY TÂN ĐỨC
TỔNG MẶT BẰNG SỬ DỤNG ĐẤT TOÀN KHU E.CITY
(ĐÃ ĐƯỢC PHÊ DUYỆT THEO QĐ 9621/QĐ-UBND NGÀY 24/12/2018)

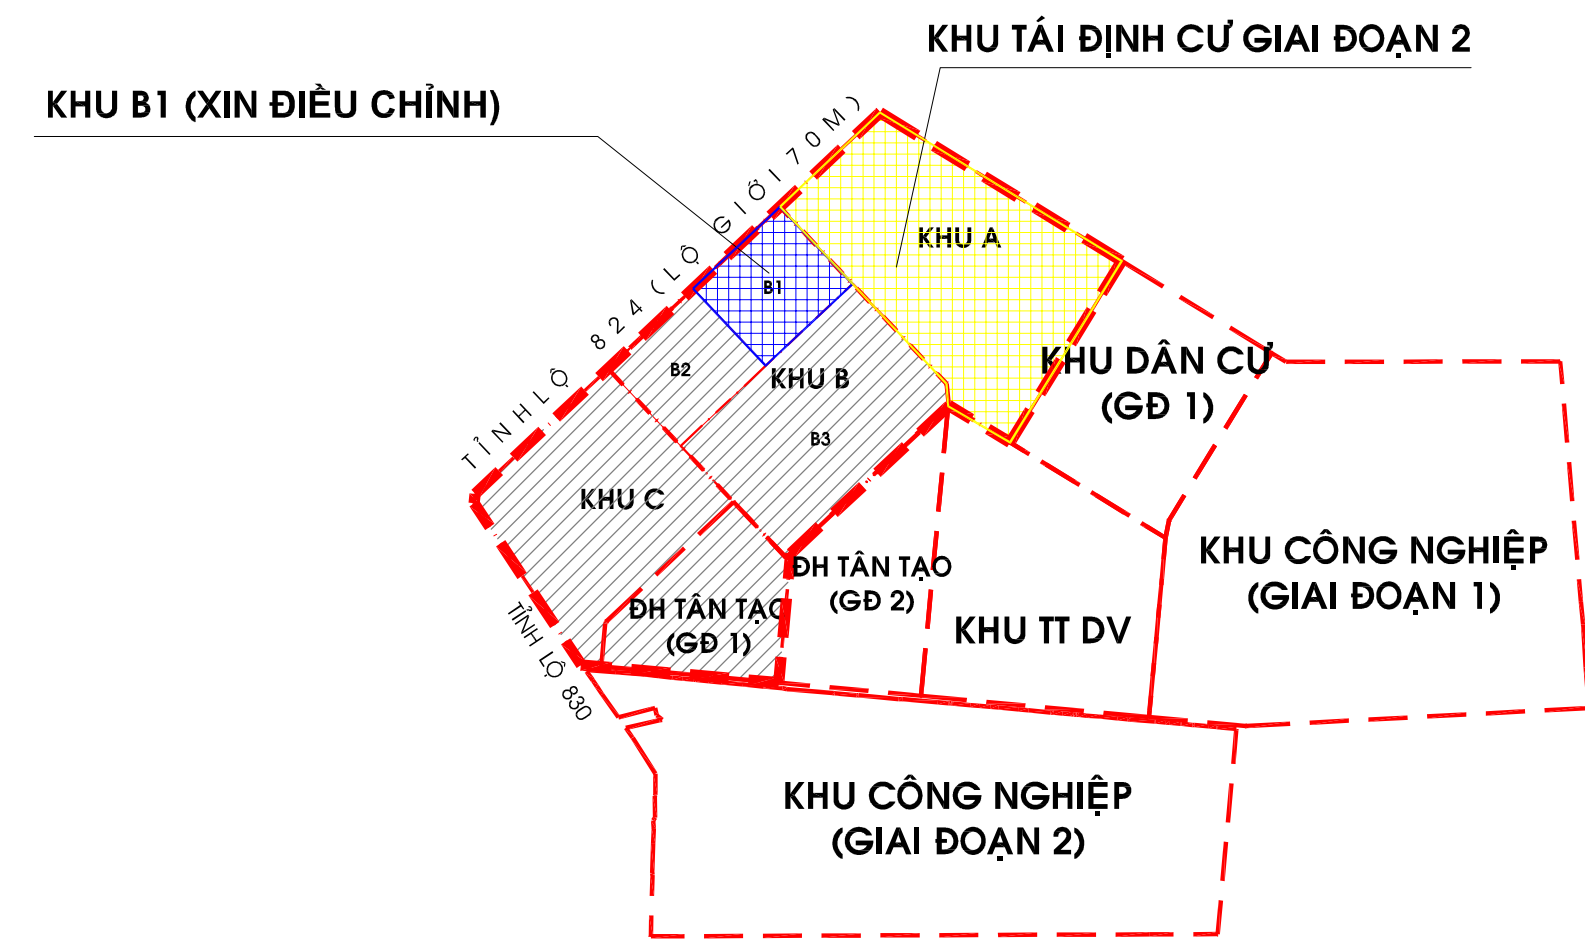

SƠ ĐỒ VỊ TRÍ E.CITY

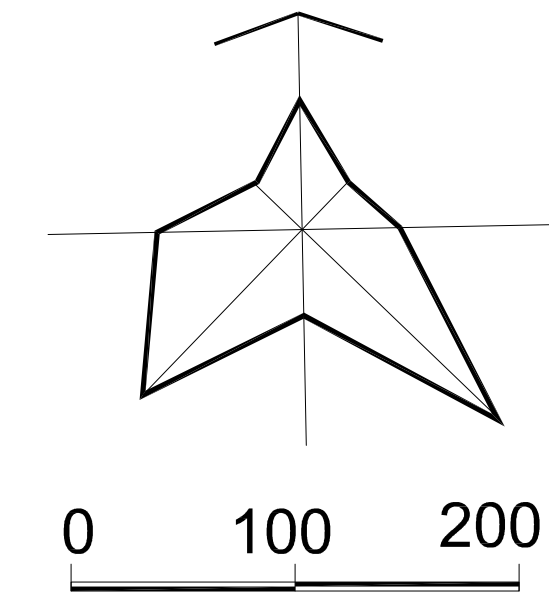