




SỔ ĐỒ ĐIỀU CHỈNH CỤC BỘ QUY HOẠCH PHẦN KHU TỶ LỆ 1/2000
PHƯỜNG BỬU LONG, THÀNH PHỐ BIÊN HÒA

Kèm theo **04** số: **2457** / **QA-UBND**, ngày **30** tháng **6** năm **2025** của UBND thành phố Biên Hòa.

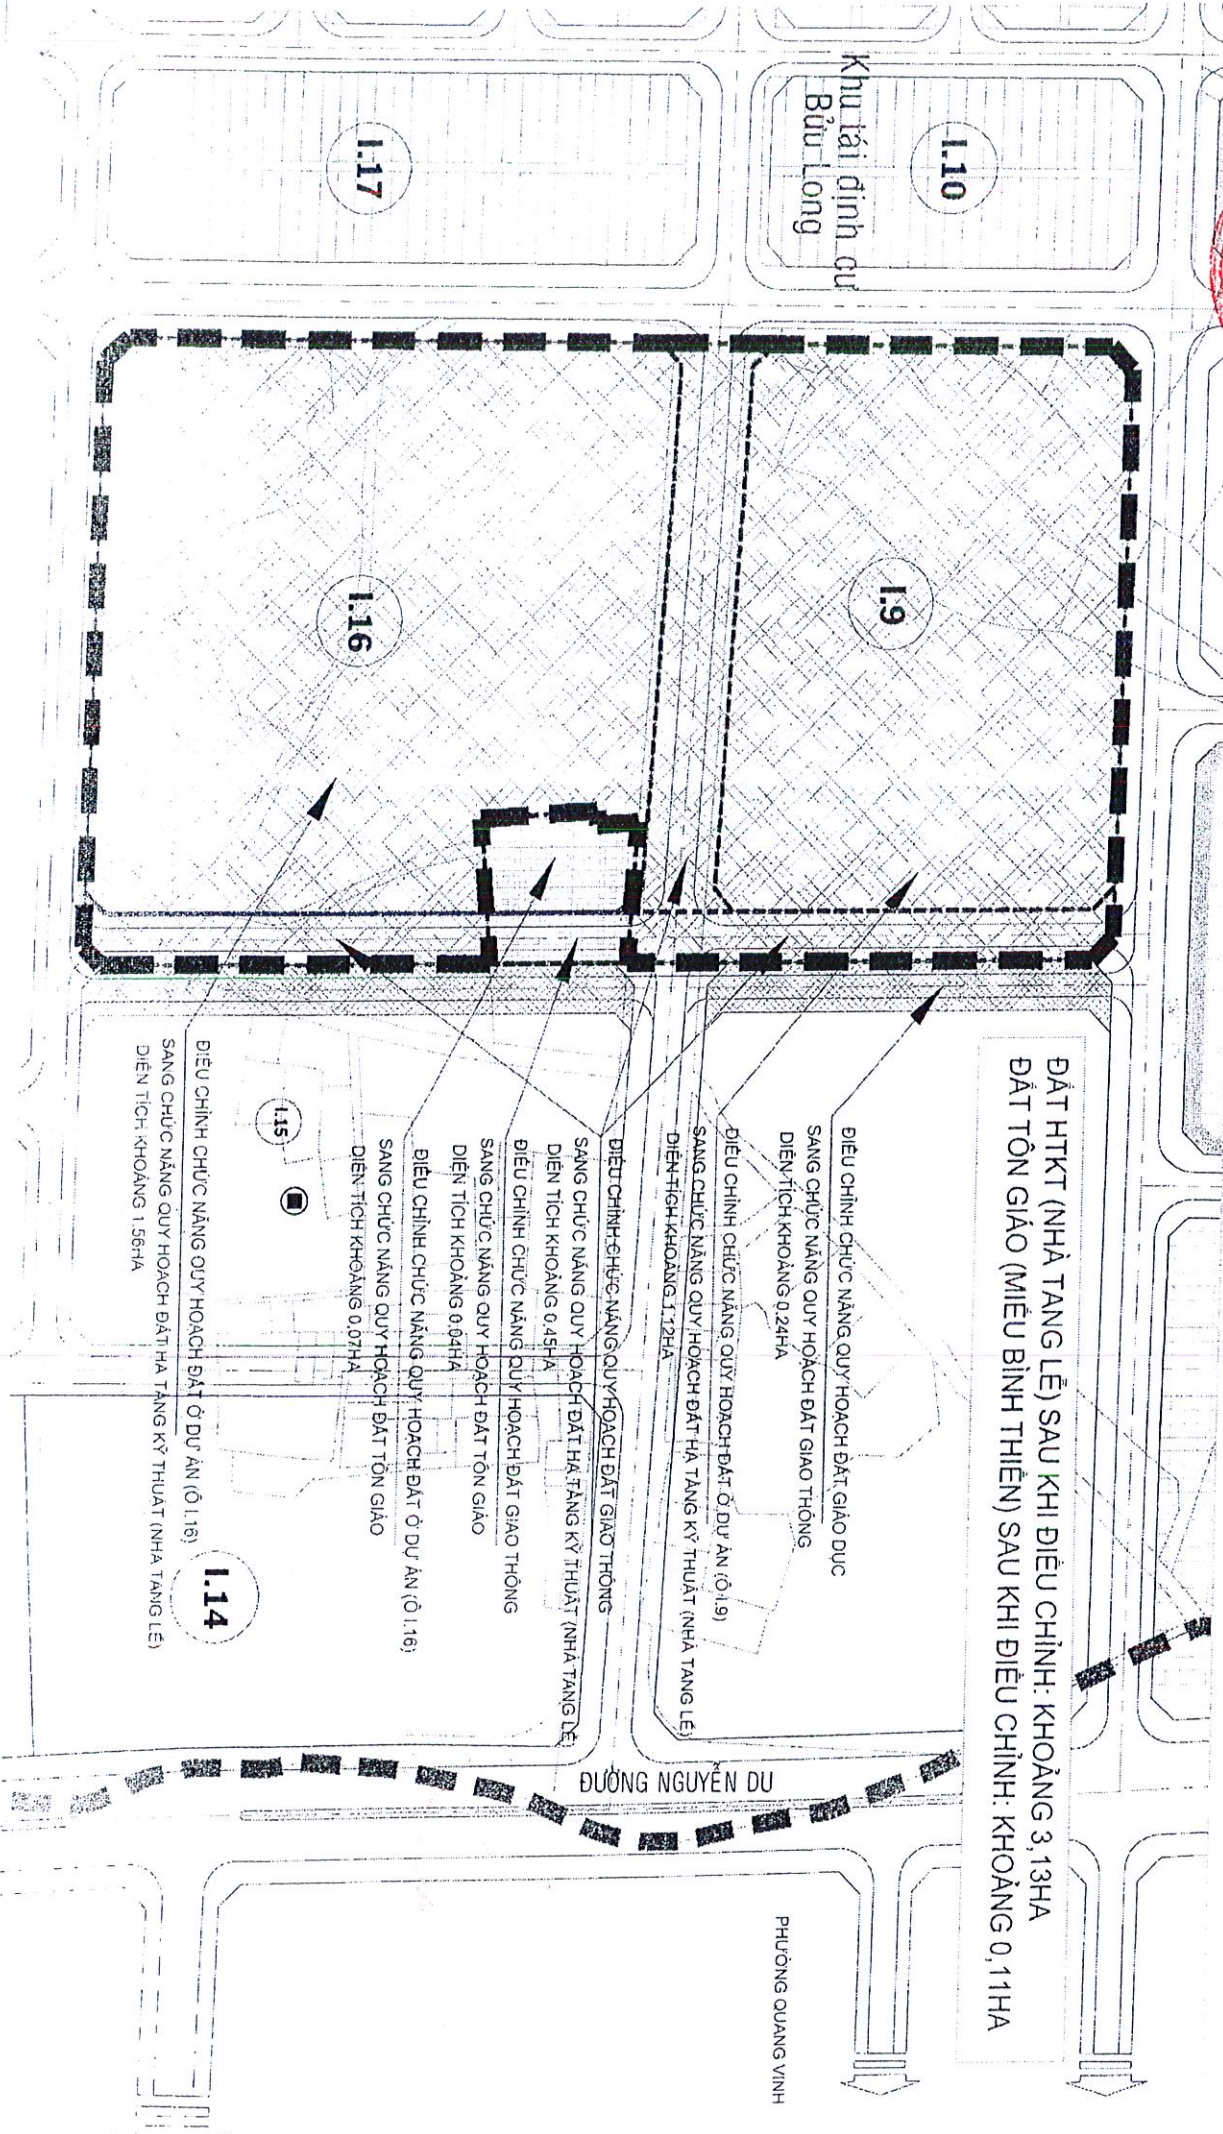

ĐẤT HTKT (NHÀ TANG LỄ) SAU KHI ĐIỀU CHỈNH: KHOẢNG 3,13HA
ĐẤT TÔN GIÁO (MIẾU BÌNH THIÊN) SAU KHI ĐIỀU CHỈNH: KHOẢNG 0,11HA

ĐIỀU CHỈNH CHỨC NĂNG QUY HOẠCH ĐẤT GIAO DỤC
SANG CHỨC NĂNG QUY HOẠCH ĐẤT GIAO THÔNG
DIỆN TÍCH KHOẢNG 0,24HA

ĐIỀU CHỈNH CHỨC NĂNG QUY HOẠCH ĐẤT Ở DỰ ÁN (Ở 1,19)
SANG CHỨC NĂNG QUY HOẠCH ĐẤT HẠ TẦNG KỸ THUẬT (NHÀ TANG LỄ)
DIỆN TÍCH KHOẢNG 1,12HA

ĐIỀU CHỈNH CHỨC NĂNG QUY HOẠCH ĐẤT GIAO THÔNG
SANG CHỨC NĂNG QUY HOẠCH ĐẤT HẠ TẦNG KỸ THUẬT (NHÀ TANG LỄ)
DIỆN TÍCH KHOẢNG 0,45HA

ĐIỀU CHỈNH CHỨC NĂNG QUY HOẠCH ĐẤT GIAO THÔNG
SANG CHỨC NĂNG QUY HOẠCH ĐẤT TÔN GIÁO
DIỆN TÍCH KHOẢNG 0,04HA

ĐIỀU CHỈNH CHỨC NĂNG QUY HOẠCH ĐẤT Ở DỰ ÁN (Ở 1,16)
SANG CHỨC NĂNG QUY HOẠCH ĐẤT TÔN GIÁO
DIỆN TÍCH KHOẢNG 0,07HA

ĐIỀU CHỈNH CHỨC NĂNG QUY HOẠCH ĐẤT Ở DỰ ÁN (Ở 1,16)
SANG CHỨC NĂNG QUY HOẠCH ĐẤT HẠ TẦNG KỸ THUẬT (NHÀ TANG LỄ)
DIỆN TÍCH KHOẢNG 1,56HA



Kiểm theo Đ..... số: 2452...../.....Đ-UBND....., ngày 30 tháng 6 năm 2025 của UBND thành phố Biên Hòa.

ngày 30 tháng 6 năm 2025 của UBND thành phố Biên Hòa.

