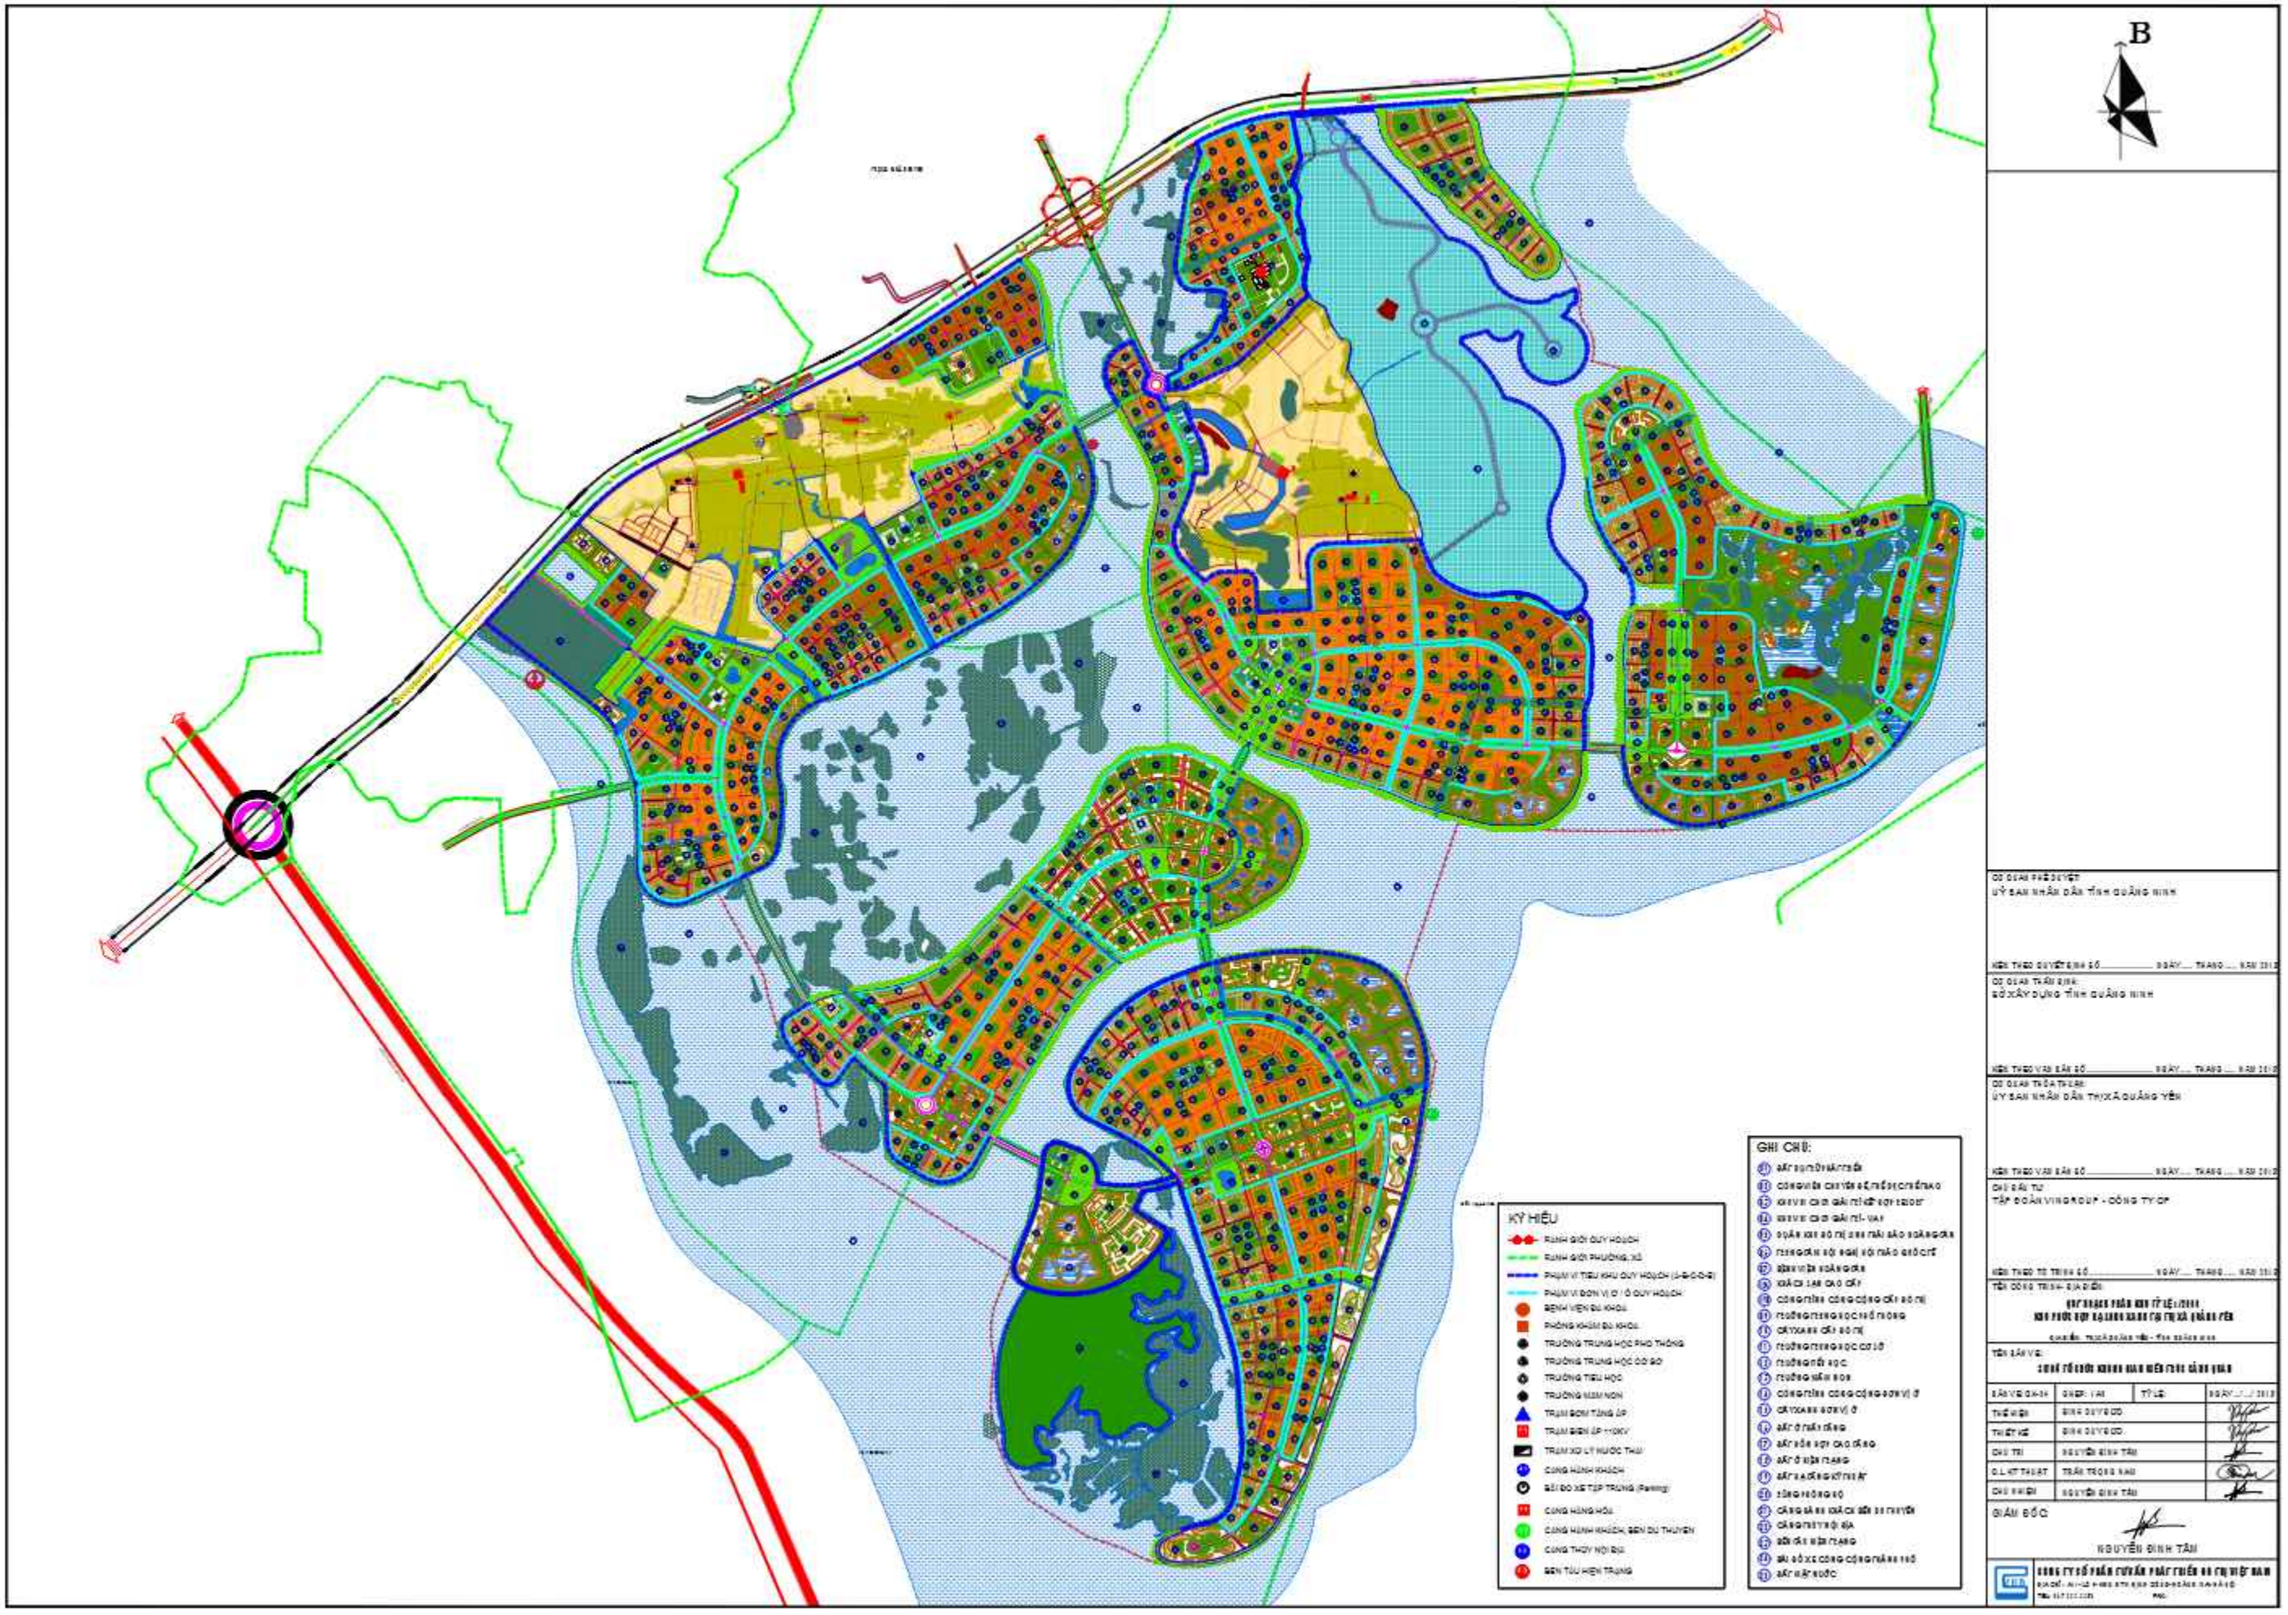


HÌNH PL2.16. BẢN VẼ THIẾT KẾ KIẾN TRÚC CẢNH QUAN_KHU B