


- Đến năm 2030: đất xây dựng toàn Thành phố khoảng 100.000 - 105.000 ha, (trung bình khoảng 73 - 95 m²/người); trong đó, đất dân dụng khoảng 65.000 - 68.000 ha (trung bình khoảng 47 - 62 m²/người).
- Đến năm 2040: đất xây dựng toàn Thành phố khoảng 125.000 - 130.000 ha (trung bình khoảng 75 - 93 m²/người); trong đó, đất dân dụng khoảng 85.000 - 88.000 ha (trung bình khoảng 52 - 63 m²/người)

Bản đồ quy hoạch sử dụng đất khu vực đô thị trung tâm

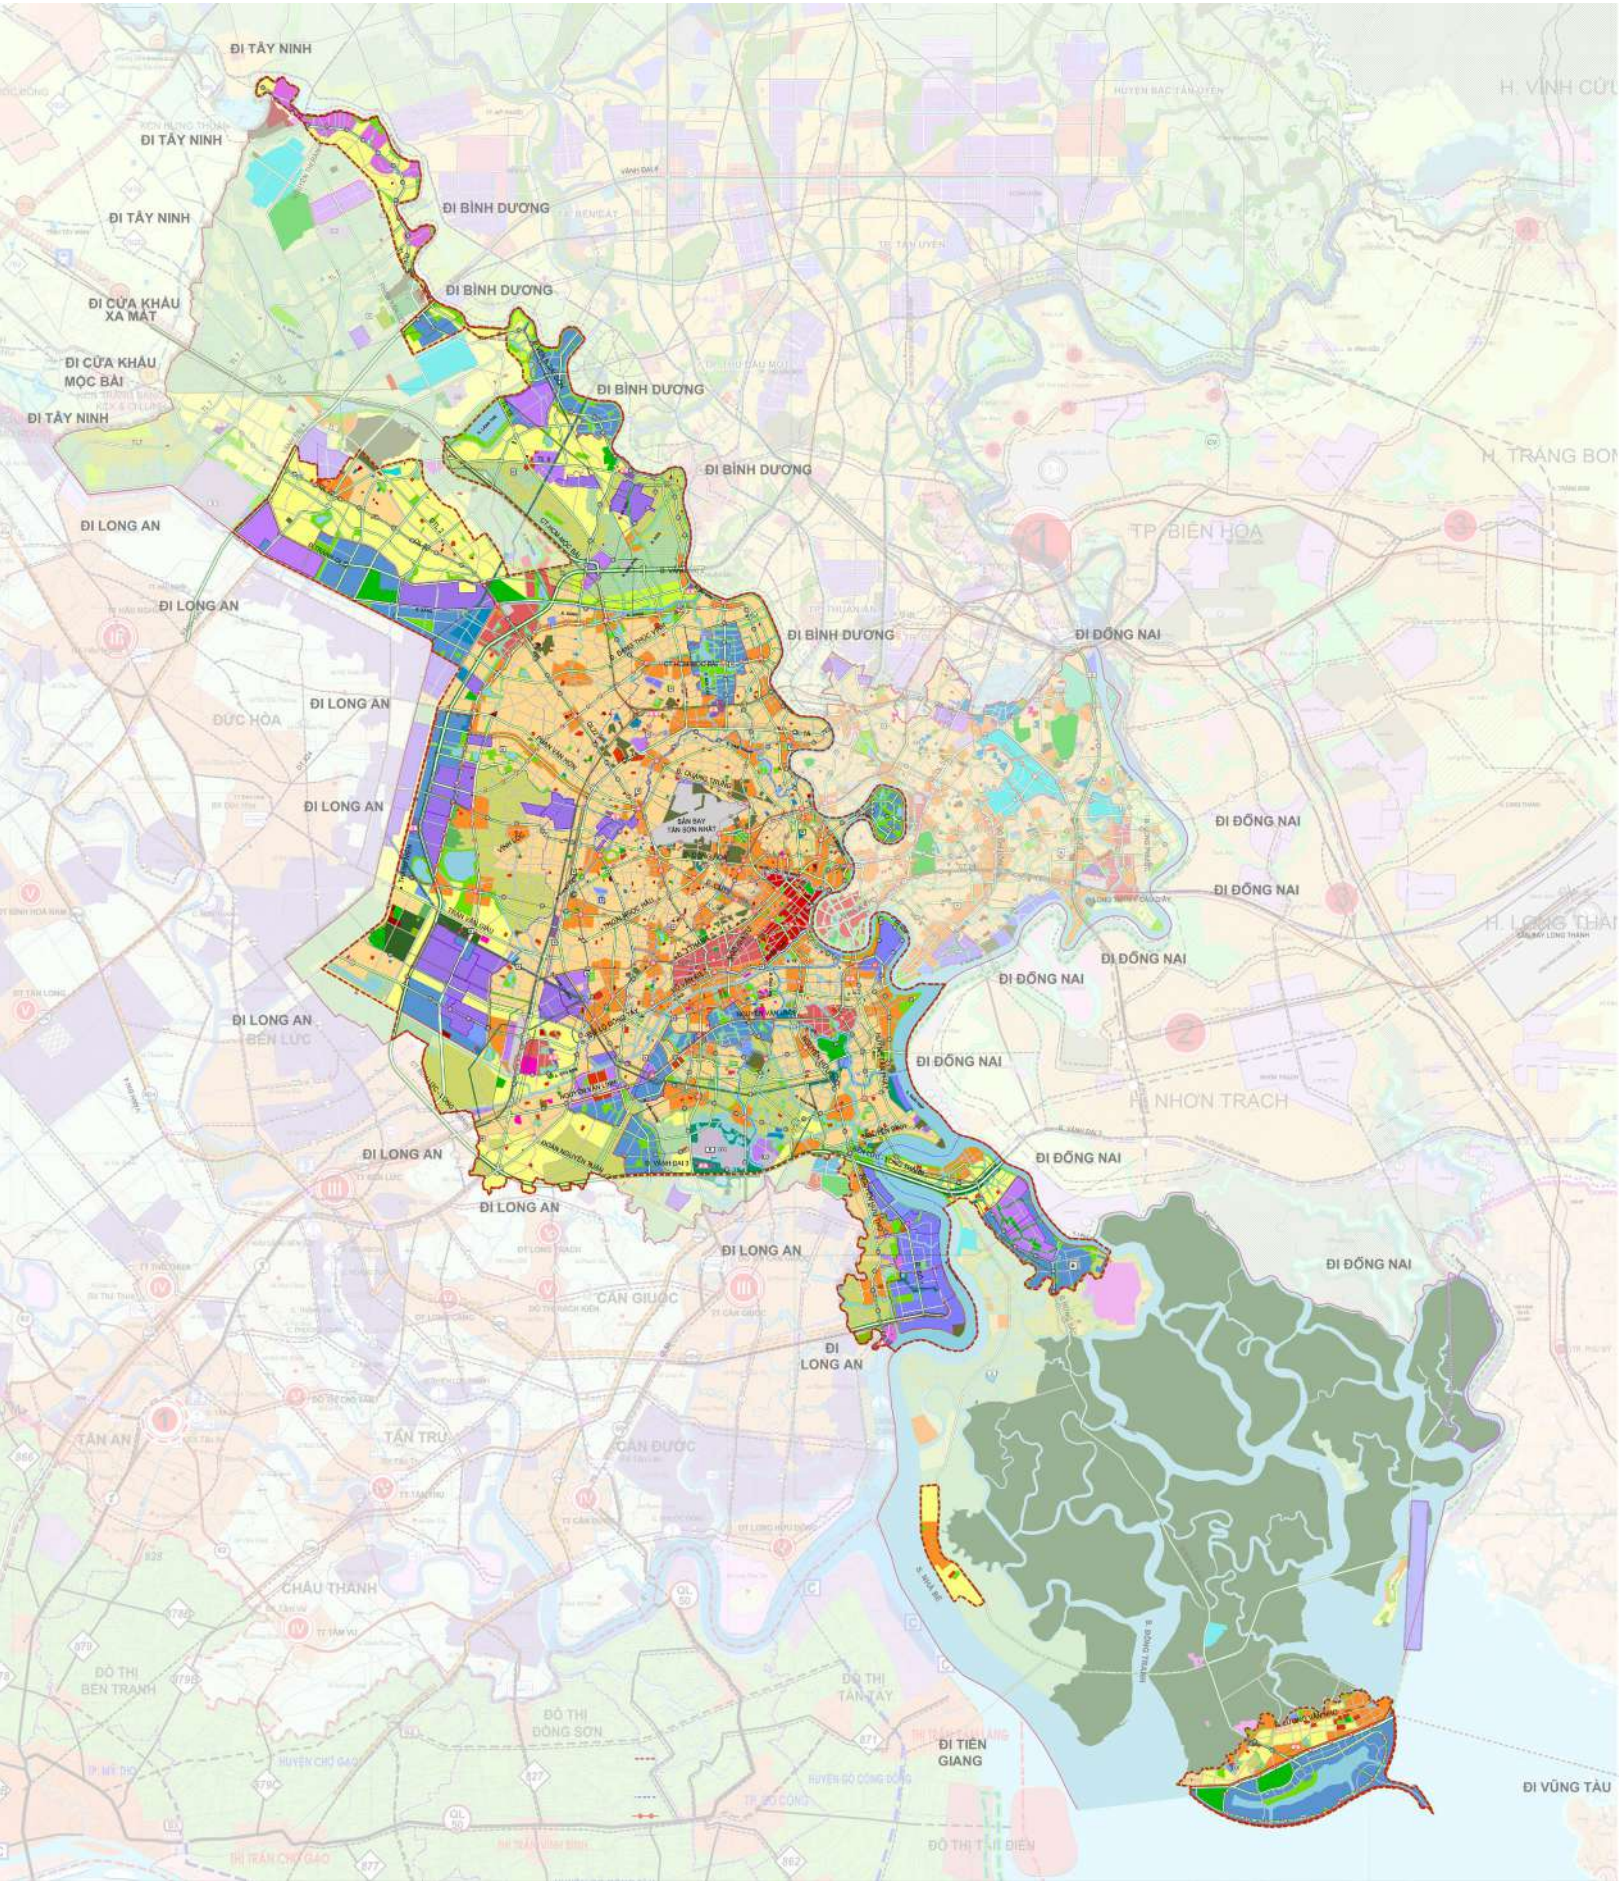

KHU ĐẤT DÂN DỤNG			
	HIỆN TRẠNG	ĐỢT ĐẦU	DÀI HẠN
ĐẤT ĐƠN VỊ Ở			KHU ĐẤT ĐƠN VỊ Ở LOẠI 1
			KHU ĐẤT ĐƠN VỊ Ở LOẠI 2
			KHU ĐẤT ĐƠN VỊ Ở LOẠI 3
			KHU ĐẤT ĐƠN VỊ Ở LOẠI 4
ĐẤT HỖN HỢP			KHU ĐẤT TRUNG TÂM THÀNH PHỐ
			KHU ĐẤT TRUNG TÂM PHẦN VÙNG ĐÔ THỊ
			KHU ĐẤT TRUNG TÂM KHU VỰC
			KHU ĐẤT PHỨC HỢP - ĐỘNG LỰC PHÁT TRIỂN
			KHU ĐẤT DỊCH VỤ, CÔNG CỘNG, CƠ QUAN, TRỤ SỞ ĐÔ THỊ
			KHU ĐẤT ĐÔ THỊ - CÔNG VIÊN CÔNG CỘNG
KHU ĐẤT NÔNG NGHIỆP VÀ CHỨC NĂNG KHÁC			KHU ĐẤT CÂY XANH SỬ DỤNG CÔNG CỘNG ĐÔ THỊ
			KHU ĐẤT TRUNG TÂM VĂN HÓA THỂ DỤC THỂ THAO CẤP ĐÔ THỊ
			KHU ĐẤT ĐẦU MỐI GIAO THÔNG ĐÔ THỊ
			KHU ĐẤT ĐẦU MỐI HẠ TẦNG KỸ THUẬT KHÁC
			KHU CÂY XANH SINH THÁI NÔNG NGHIỆP
			KHU ĐẤT NÔNG NGHIỆP VÀ PHÁT TRIỂN NÔNG THÔN
			RỪNG ĐẶC DỤNG
			RỪNG PHÒNG HỘ
KHU ĐẤT NGOÀI DÂN DỤNG			RỪNG SẢN XUẤT
KHU ĐẤT NGOÀI DÂN DỤNG			
	HIỆN TRẠNG	ĐỢT ĐẦU	DÀI HẠN
			KHU ĐẤT CÔNG NGHIỆP, DỊCH VỤ, LOGISTIC, ĐÔ THỊ
			KHU ĐẤT SẢN XUẤT CÔNG NGHIỆP, KHO TÀNG
			KHU ĐẤT CÔNG NGHIỆP, TIỂU THỦ CÔNG NGHIỆP, KHO TÀNG, LOGISTIC, CẢNG
			KHU ĐẤT CÔNG NGHỆ CAO
			KHU ĐẤT TRUNG TÂM ĐÀO TẠO, NGHIÊN CỨU
			KHU CƠ QUAN TRỊ SỞ NGOÀI ĐÔ THỊ
			KHU TRUNG TÂM Y TẾ
			TRUNG TÂM VĂN HÓA THỂ DỤC - THỂ THAO
			KHU ĐẤT DỊCH VỤ, DU LỊCH, THƯƠNG MẠI
			KHU ĐẤT CÂY XANH SỬ DỤNG HẠN CHẾ
			KHU CÂY XANH CHUYÊN DỤNG
			KHU ĐẤT TÔN GIÁO, DI TÍCH
			KHU ĐẤT AN NINH
			KHU ĐẤT QUỐC PHÒNG
			KHU CÔNG TRÌNH ĐẦU MỐI GIAO THÔNG ĐỐI NGOÀI
			KHU ĐẤT ĐẦU MỐI HẠ TẦNG KỸ THUẬT KHÁC NGOÀI ĐÔ THỊ
			HỒ AO, ĐÀM
			HỒ DỰ TRÙ NGUỒN NƯỚC
			MẶT NƯỚC VEN BIỂN