


SƠ ĐỒ VỊ TRÍ 695 CĂN NHÀ Ở HÌNH THÀNH TRONG TƯƠNG LAI ĐÚ ĐỀU ĐIỀU KIỆN ĐƯỢC BÁN

DỰ ÁN: KHU ĐÔ THỊ DU LỊCH THỦY TỬ

ĐỊA ĐIỂM XD: PHƯỜNG HẢI VÂN, TP ĐÀ NẴNG

(ĐÍNH KÈM CÔNG VĂN SỐ /SXD-QLN NGÀY /8/2025 CỦA SỞ XÂY DỰNG)

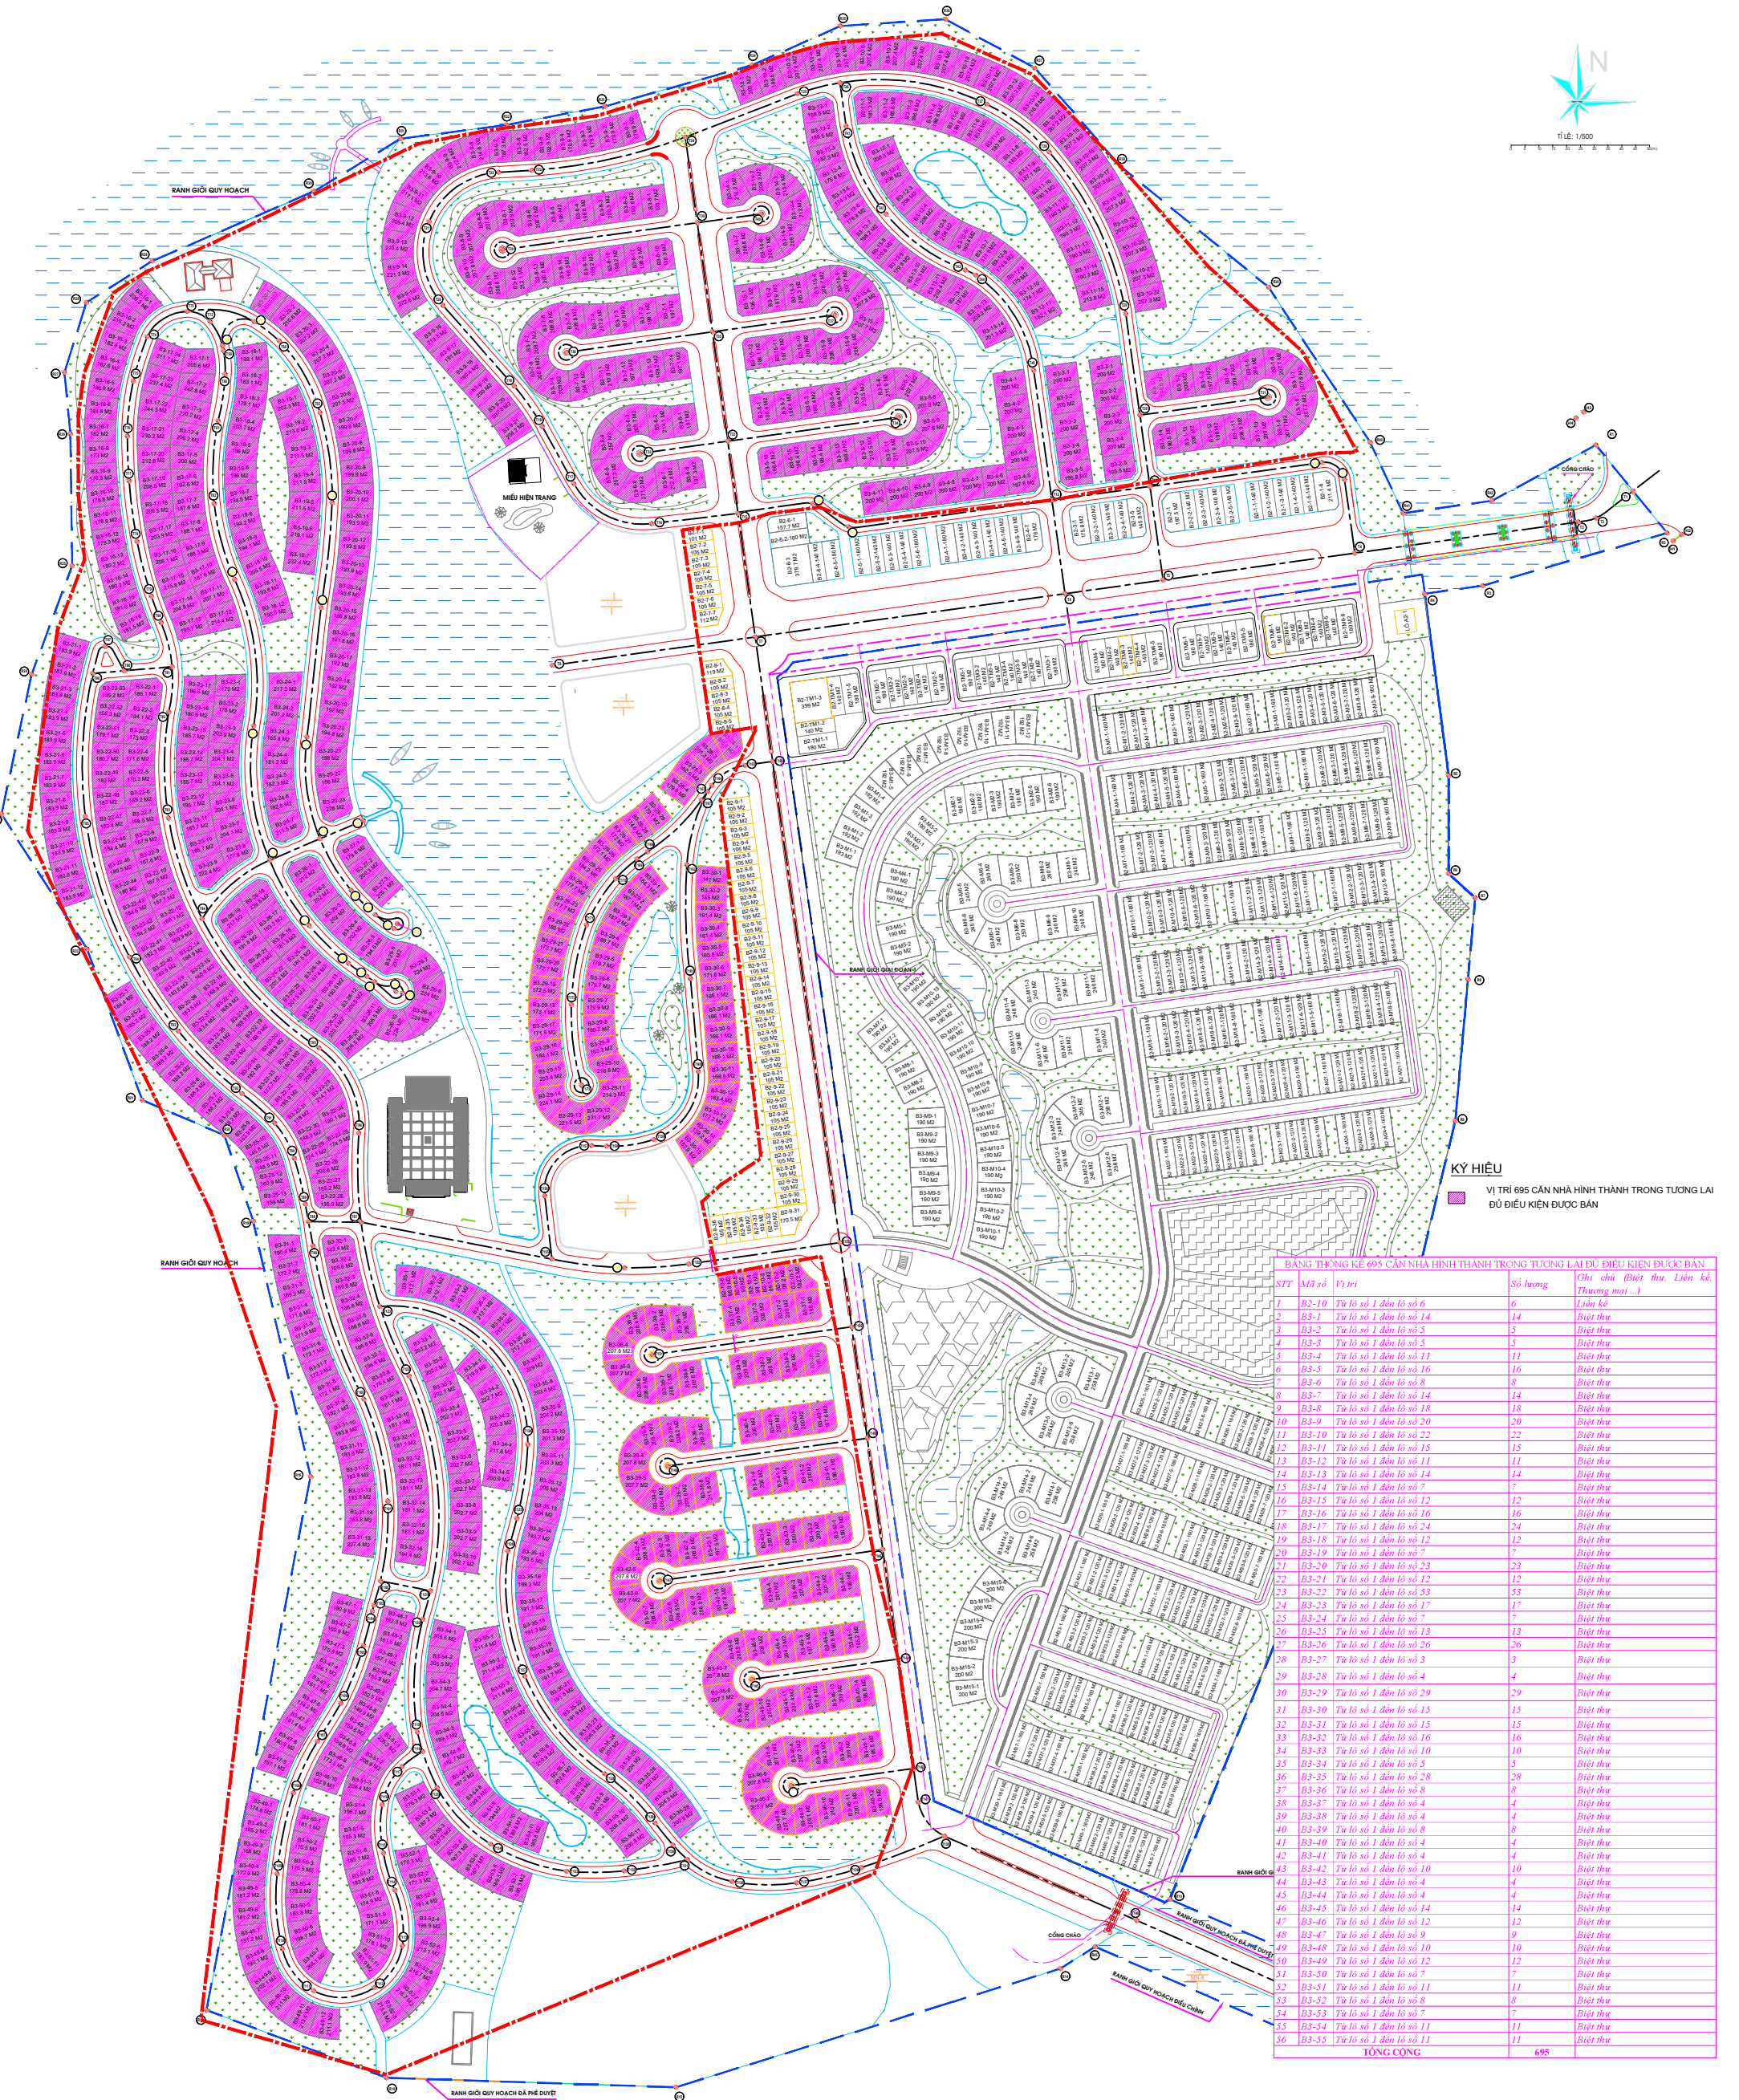

KÝ HIỆU

VỊ TRÍ 695 CĂN NHÀ HÌNH THÀNH TRONG TƯƠNG LAI ĐÚ ĐỀU ĐIỀU KIỆN ĐƯỢC BÁN

STT	Mã số	Vị trí	Số lượng	Ghi chú (Biệt thự, Liên kế, Thương mại...)
1	B3-10	Tổ 10 số 1 đến 10 số 6	6	Biệt thự
2	B3-1	Tổ 1 số 1 đến 10 số 14	14	Biệt thự
3	B3-2	Tổ 2 số 1 đến 10 số 5	5	Biệt thự
4	B3-3	Tổ 3 số 1 đến 10 số 5	5	Biệt thự
5	B3-4	Tổ 4 số 1 đến 10 số 11	11	Biệt thự
6	B3-5	Tổ 5 số 1 đến 10 số 16	16	Biệt thự
7	B3-6	Tổ 6 số 1 đến 10 số 8	8	Biệt thự
8	B3-7	Tổ 7 số 1 đến 10 số 14	14	Biệt thự
9	B3-8	Tổ 8 số 1 đến 10 số 18	18	Biệt thự
10	B3-9	Tổ 9 số 1 đến 10 số 20	20	Biệt thự
11	B3-10	Tổ 10 số 1 đến 10 số 22	22	Biệt thự
12	B3-11	Tổ 11 số 1 đến 10 số 15	15	Biệt thự
13	B3-12	Tổ 12 số 1 đến 10 số 11	11	Biệt thự
14	B3-13	Tổ 13 số 1 đến 10 số 14	14	Biệt thự
15	B3-14	Tổ 14 số 1 đến 10 số 7	7	Biệt thự
16	B3-15	Tổ 15 số 1 đến 10 số 12	12	Biệt thự
17	B3-16	Tổ 16 số 1 đến 10 số 16	16	Biệt thự
18	B3-17	Tổ 17 số 1 đến 10 số 24	24	Biệt thự
19	B3-18	Tổ 18 số 1 đến 10 số 12	12	Biệt thự
20	B3-19	Tổ 19 số 1 đến 10 số 7	7	Biệt thự
21	B3-20	Tổ 20 số 1 đến 10 số 23	23	Biệt thự
22	B3-21	Tổ 21 số 1 đến 10 số 12	12	Biệt thự
23	B3-22	Tổ 22 số 1 đến 10 số 53	53	Biệt thự
24	B3-23	Tổ 23 số 1 đến 10 số 17	17	Biệt thự
25	B3-24	Tổ 24 số 1 đến 10 số 7	7	Biệt thự
26	B3-25	Tổ 25 số 1 đến 10 số 13	13	Biệt thự
27	B3-26	Tổ 26 số 1 đến 10 số 26	26	Biệt thự
28	B3-27	Tổ 27 số 1 đến 10 số 3	3	Biệt thự
29	B3-28	Tổ 28 số 1 đến 10 số 4	4	Biệt thự
30	B3-29	Tổ 29 số 1 đến 10 số 29	29	Biệt thự
31	B3-30	Tổ 30 số 1 đến 10 số 15	15	Biệt thự
32	B3-31	Tổ 31 số 1 đến 10 số 15	15	Biệt thự
33	B3-32	Tổ 32 số 1 đến 10 số 16	16	Biệt thự
34	B3-33	Tổ 33 số 1 đến 10 số 10	10	Biệt thự
35	B3-34	Tổ 34 số 1 đến 10 số 5	5	Biệt thự
36	B3-35	Tổ 35 số 1 đến 10 số 28	28	Biệt thự
37	B3-36	Tổ 36 số 1 đến 10 số 8	8	Biệt thự
38	B3-37	Tổ 37 số 1 đến 10 số 4	4	Biệt thự
39	B3-38	Tổ 38 số 1 đến 10 số 4	4	Biệt thự
40	B3-39	Tổ 39 số 1 đến 10 số 8	8	Biệt thự
41	B3-40	Tổ 40 số 1 đến 10 số 4	4	Biệt thự
42	B3-41	Tổ 41 số 1 đến 10 số 4	4	Biệt thự
43	B3-42	Tổ 42 số 1 đến 10 số 10	10	Biệt thự
44	B3-43	Tổ 43 số 1 đến 10 số 4	4	Biệt thự
45	B3-44	Tổ 44 số 1 đến 10 số 4	4	Biệt thự
46	B3-45	Tổ 45 số 1 đến 10 số 14	14	Biệt thự
47	B3-46	Tổ 46 số 1 đến 10 số 12	12	Biệt thự
48	B3-47	Tổ 47 số 1 đến 10 số 9	9	Biệt thự
49	B3-48	Tổ 48 số 1 đến 10 số 10	10	Biệt thự
50	B3-49	Tổ 49 số 1 đến 10 số 12	12	Biệt thự
51	B3-50	Tổ 50 số 1 đến 10 số 7	7	Biệt thự
52	B3-51	Tổ 51 số 1 đến 10 số 11	11	Biệt thự
53	B3-52	Tổ 52 số 1 đến 10 số 8	8	Biệt thự
54	B3-53	Tổ 53 số 1 đến 10 số 7	7	Biệt thự
55	B3-54	Tổ 54 số 1 đến 10 số 11	11	Biệt thự
56	B3-55	Tổ 55 số 1 đến 10 số 11	11	Biệt thự
TỔNG CỘNG			695	