
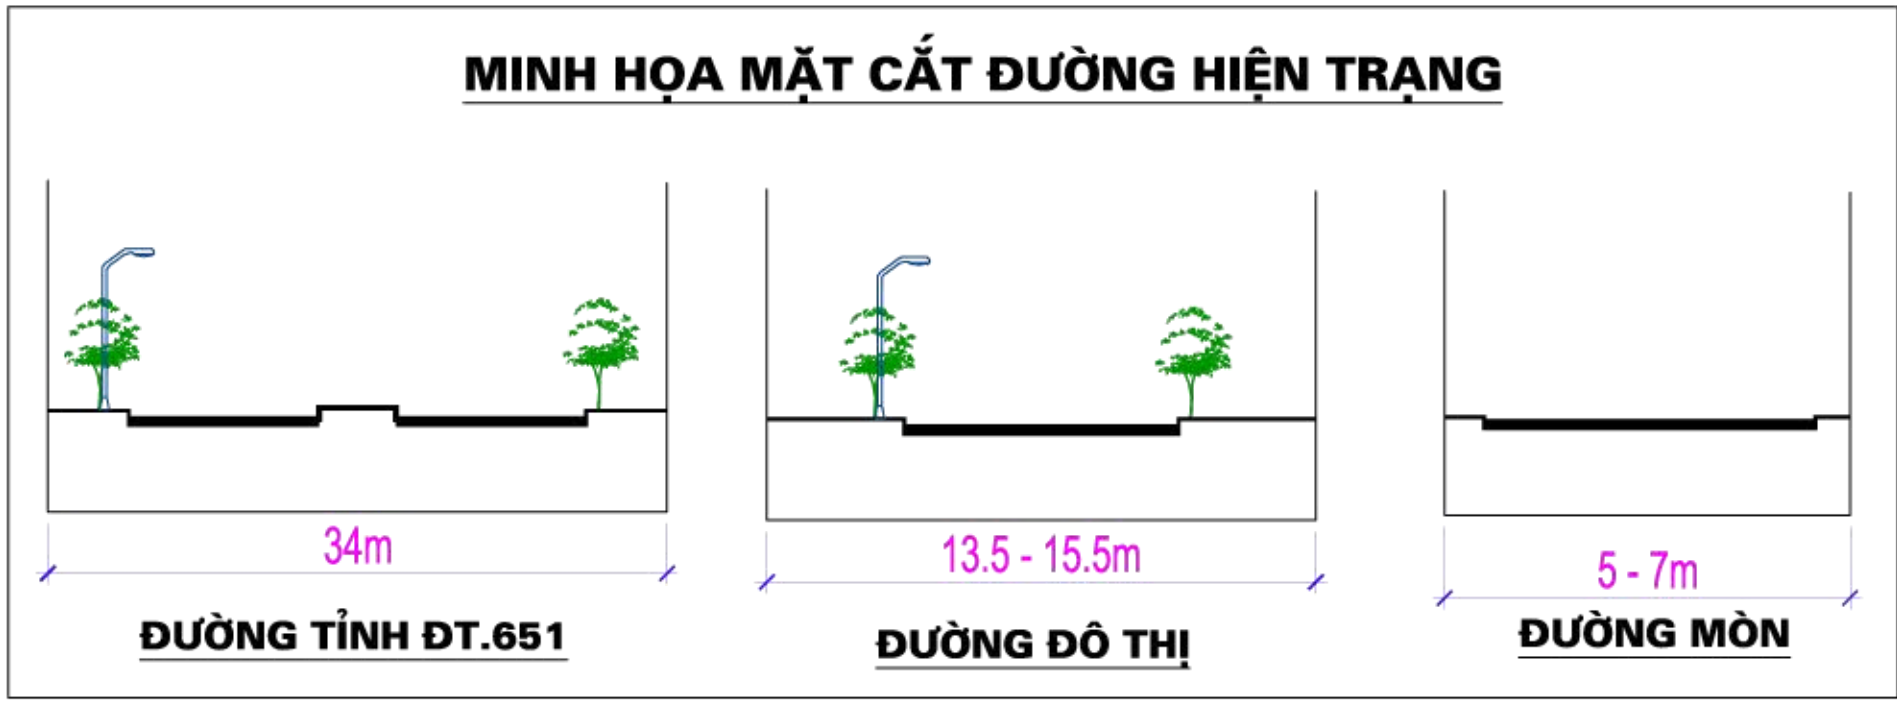


HUYỆN VẠN NINH-TỈNH KHÁNH HÒA

QUY HOẠCH PHÂN KHU XÂY DỰNG (TỶ LỆ 1/2000) KHU ĐÔ THỊ, DU LỊCH VĨNH YÊN - MŨI ĐÁ SON (PHÂN KHU 04), HUYỆN VẠN NINH

BẢN ĐỒ HIỆN TRẠNG HỆ THỐNG HẠ TẦNG KỸ THUẬT VÀ BẢO VỆ MÔI TRƯỜNG

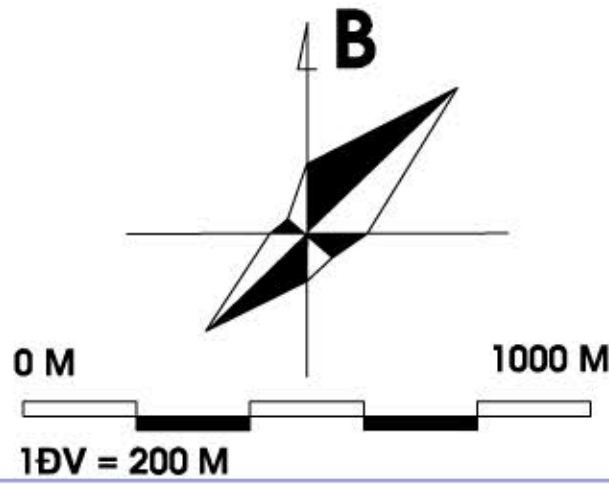

- KÍ HIỆU:
- ĐƯỜNG TỈNH
 - ĐƯỜNG NỘI BỘ
 - TUYẾN ĐIỆN 22KV
 - CÁP QUANG HIỆN CÓ
 - TRẠM BIẾN ÁP
 - BẾN THUYỀN

