


BẢN ĐỒ QUY HOẠCH HỆ THỐNG GIAO THÔNG VÀ CHỈ GIỚI ĐƯỜNG ĐỎ, CHỈ GIỚI XÂY DỰNG

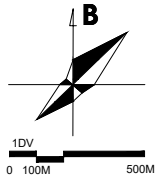


KÝ HIỆU GIAO THÔNG

HTCT	QUY HOẠCH	
		ĐƯỜNG SẮT TỐC ĐỘ CAO
		ĐƯỜNG SẮT HN-HCM
		GA ĐƯỜNG SẮT
		ĐƯỜNG CAO TỐC
		QUỐC LỘ
		ĐƯỜNG TỈNH
		TRỤC CHÍNH ĐÔ THỊ
		ĐƯỜNG LIÊN KHU VỰC
		ĐƯỜNG CHÍNH KHU VỰC
		ĐƯỜNG KHU VỰC
		ĐƯỜNG PHÂN KHU VỰC
		CẦU BÊ TÔNG
		HẦM CHUI DẪN SINH
		GIAO THÔNG KHÁC MỨC
		BÃ ĐỖ XE

$i=1.10\%$ $L=811.93m$	CHIỀU TUYẾN ĐƯỜNG (M)
31.5	CAO ĐỘ THIẾT KẾ (M)
31.5	CAO ĐỘ TỰ NHIÊN (M)
	CHỈ GIỚI XÂY DỰNG
	CHỈ GIỚI ĐƯỜNG ĐỎ
	TIM ĐƯỜNG
	BỎ VÍA
	HỆ ĐƯỜNG
	KHOẢNG LƯÌ (0-10M)

CƠ QUAN PHÊ DUYỆT: ỦY BAN NHÂN DÂN TỈNH KHÁNH HÒA KÊNH THIẾT QUÊN SỐ: 18/2023-UBND NGÀY 22 THÁNG 6 NĂM 2023.			
CƠ QUAN THẨM ĐỊNH: SỞ XÂY DỰNG TỈNH KHÁNH HÒA KÊNH BÁO CÁO KẾT QUẢ THẨM ĐỊNH SỐ: 27/2023-SXD NGÀY 22 THÁNG 6 NĂM 2023.			
CƠ QUAN TỔ CHỨC LẬP QUY HOẠCH: BAN QUẢN LÝ KHU KINH TẾ VĂN PHÒNG KÊNH THIẾT TỌA TRÌNH SỐ: 10/2023-KT NGÀY 22 THÁNG 6 NĂM 2023.		KT. TRƯỞNG BAN PHÓ TRƯỞNG BAN Phan Châu Vinh	
CÔNG TRÌNH - ĐỊA ĐIỂM: QUY HOẠCH PHÂN KHU XÂY DỰNG (TỶ LỆ 1/2000) KHU DỊCH VỤ ĐÔ THỊ, CÔNG NGHIỆP TÂY NINH AN (PHÂN KHU 15), THỊ XÃ NINH HÒA ĐỊA ĐIỂM: THỊ XÃ NINH HÒA, TỈNH KHÁNH HÒA			
TÊN BẢN VẼ: BẢN ĐỒ QUY HOẠCH HỆ THỐNG GIAO THÔNG VÀ CHỈ GIỚI ĐƯỜNG ĐỎ, CHỈ GIỚI XÂY DỰNG			
BẢN VẼ: QH-05	GHEP : 1A0	TỶ LỆ - FIT	NGÀY...../2023
THIẾT KẾ	KS. NÔNG NGỌC QUÝ		
CHỦ THÌ	KS. NÔNG NGỌC QUÝ		
CHỦ NHIỆM	THS.KTS. NGUYỄN CHÍ HÙNG		
Q.L. KỸ THUẬT	THS.KS. NGUYỄN ĐỨC TRƯỜNG		
GIÁM ĐOC NGUYỄN NGỌC XUÂN QUỲNH			
 CÔNG TY CỔ PHẦN QUY HOẠCH VÀ PHÁT TRIỂN ĐÔ THỊ VIỆT NAM SỐ 8 PHỐ KIM HÒA, PHƯỜNG PHƯƠNG LÊN, QUẬN ĐỐNG ĐA - HÀ NỘI ĐT: (+84-4) 62752719 Fax: (+84-4) 62752719 Email: pdu@pdu.vn			

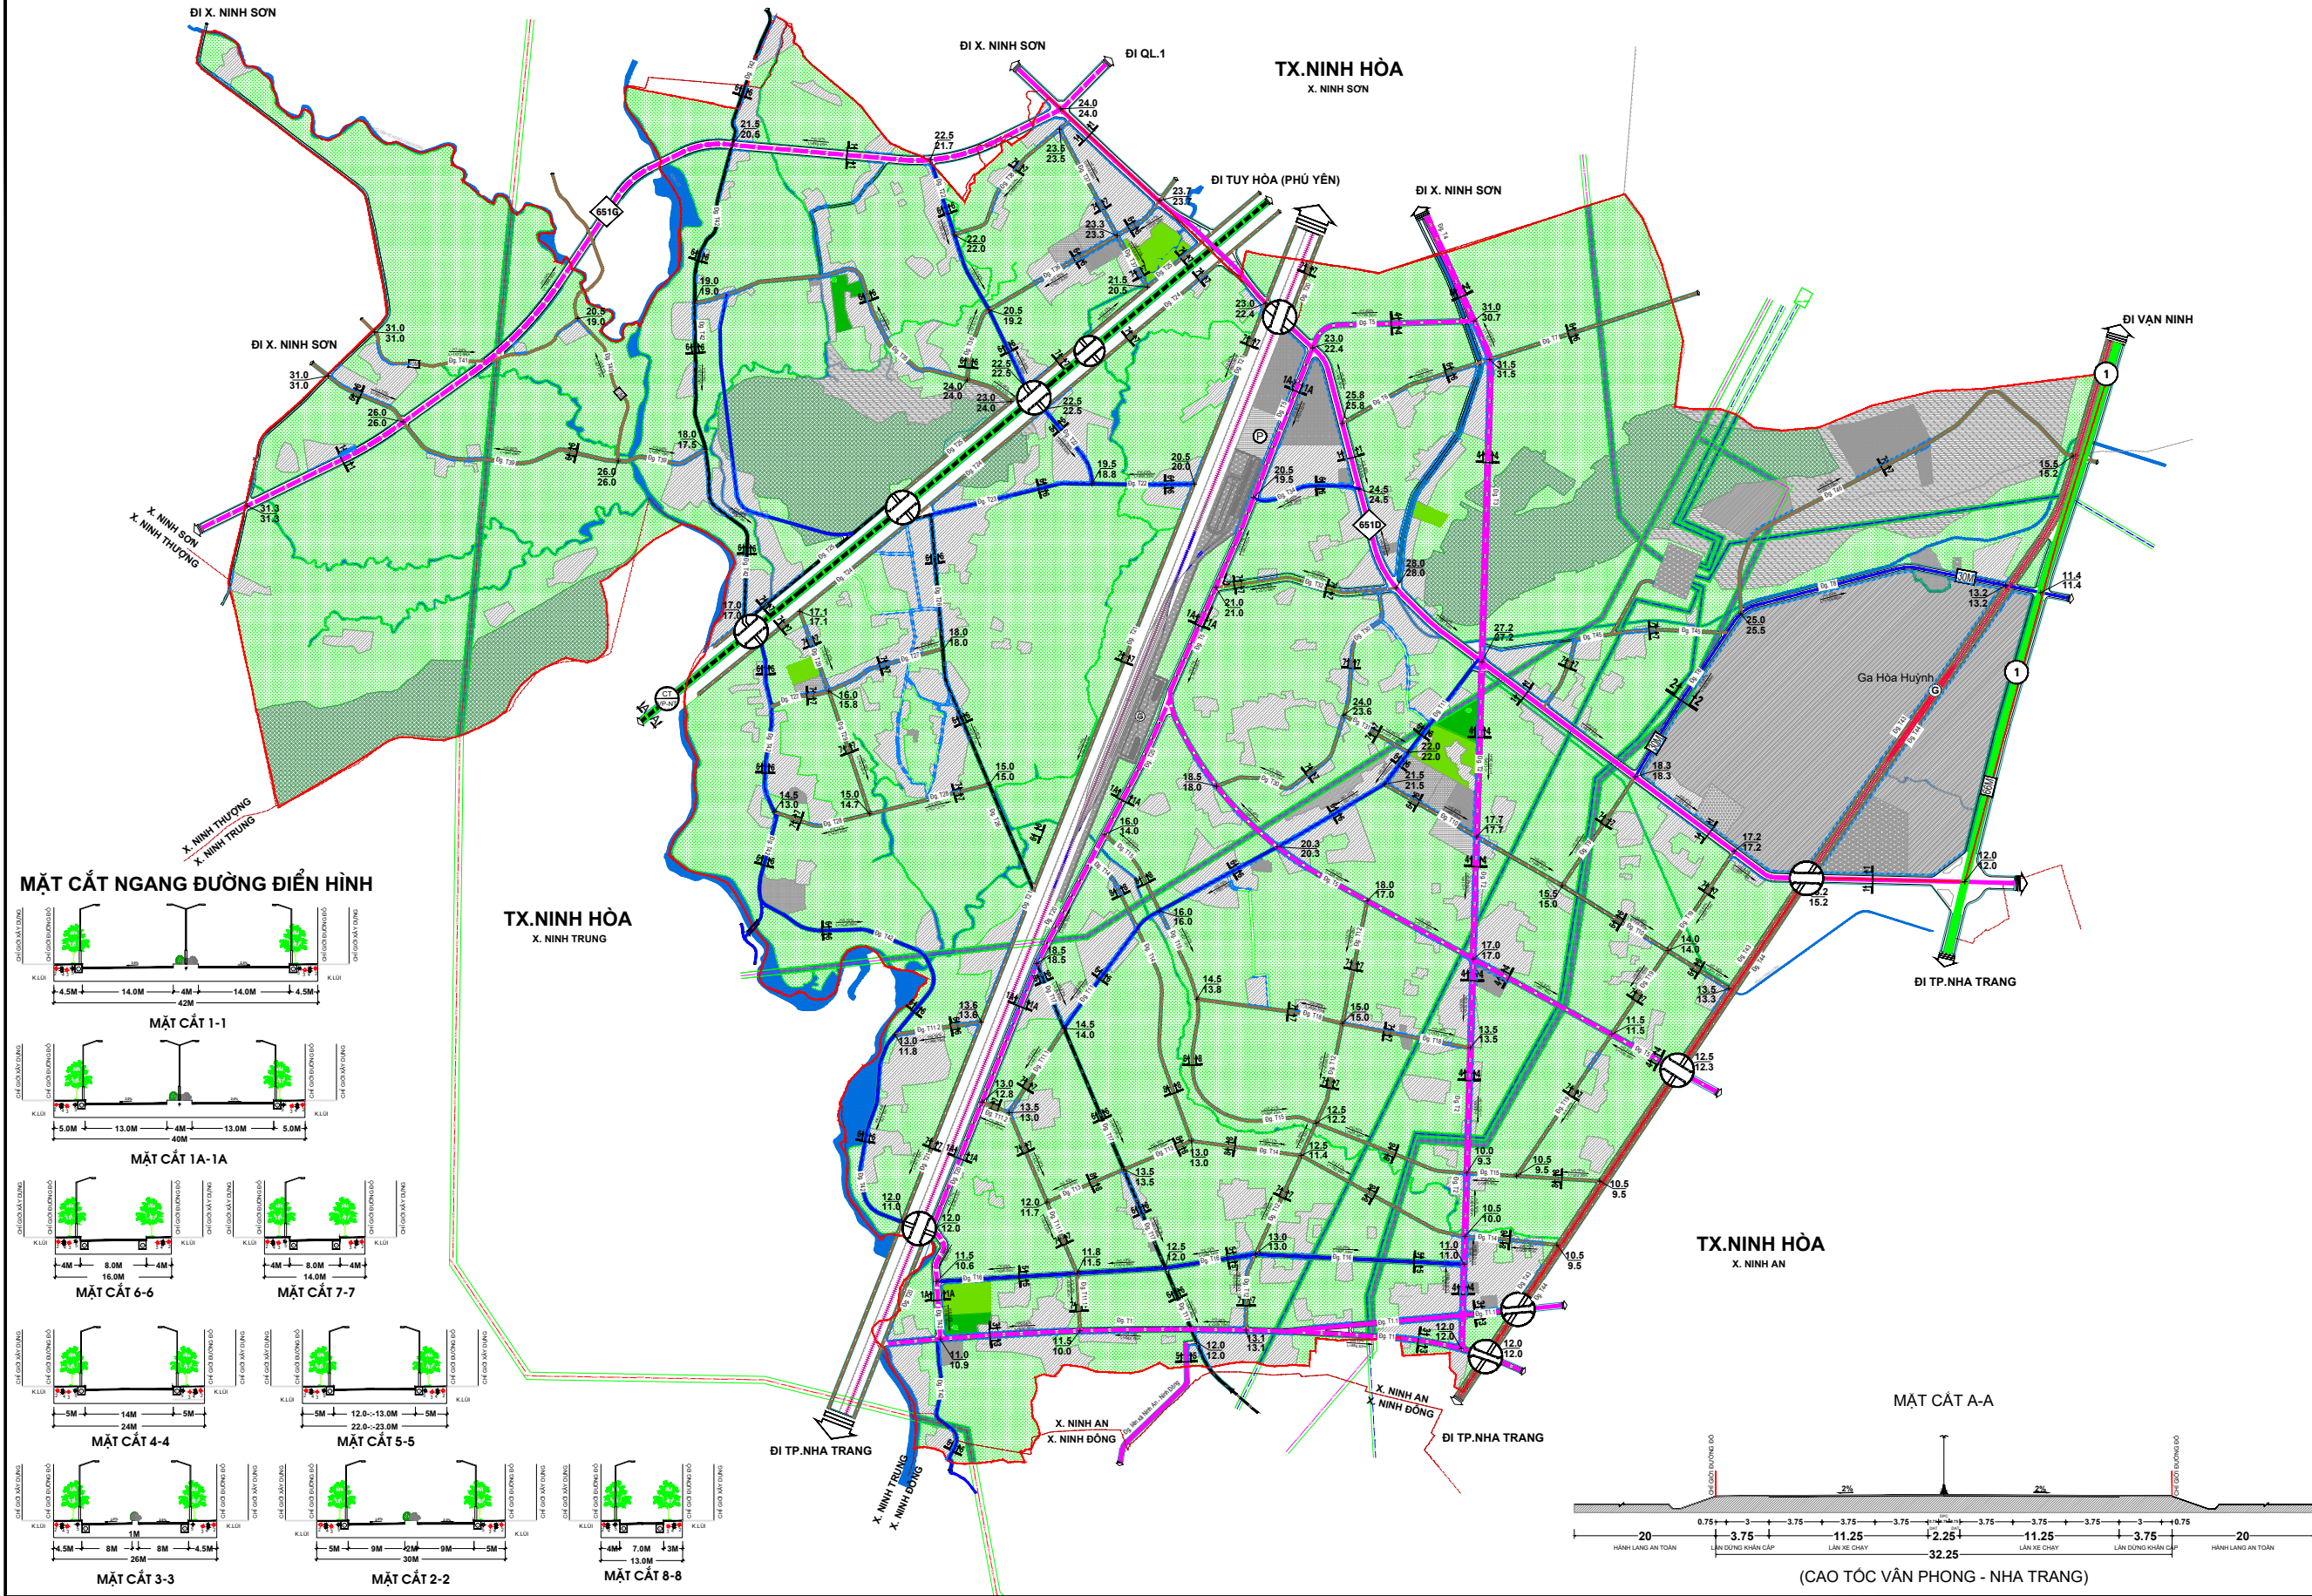

MẶT CẮT NGANG ĐƯỜNG ĐIỂN HÌNH

