

THỊ XÃ NINH HOÀ, TỈNH KHÁNH HOÀ

QUY HOẠCH PHÂN KHU XÂY DỰNG (TỶ LỆ 1/2000) KHU DỊCH VỤ ĐÔ THỊ, CÔNG NGHIỆP TÂY NINH AN (PHÂN KHU 15), THỊ XÃ NINH HÒA


BẢN VẼ ĐỊNH HƯỚNG, QUY ĐỊNH VIỆC KIỂM SOÁT VỀ KIẾN TRÚC, CẢNH QUAN

PHỐI CẢNH



QUY HOẠCH PHÂN KHU XÂY DỰNG (TỶ LỆ 1/2000) KHU DỊCH VỤ ĐÔ THỊ, CÔNG NGHIỆP TÂY NINH AN (PHÂN KHU 15), THỊ XÃ NINH HÒA

BẢN VẼ ĐỊNH HƯỚNG, QUY ĐỊNH VIỆC KIỂM SOÁT VỀ KIẾN TRÚC, CẢNH QUAN

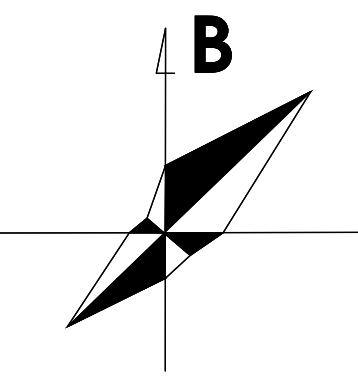

SƠ ĐỒ CẤU TRÚC PHÁT TRIỂN KHÔNG GIAN TOÀN KHU




SƠ ĐỒ ĐỊNH HƯỚNG PHÁT TRIỂN KHÔNG GIAN DỊCH VỤ


- 0 TRUNG TÂM DỊCH VỤ SẢN XUẤT, DỊCH VỤ CÔNG CỘNG
- 0 CÔNG TRÌNH DỊCH VỤ CÔNG CỘNG



MINH HỌA TRUNG TÂM DỊCH VỤ SẢN XUẤT, DỊCH VỤ CÔNG CỘNG

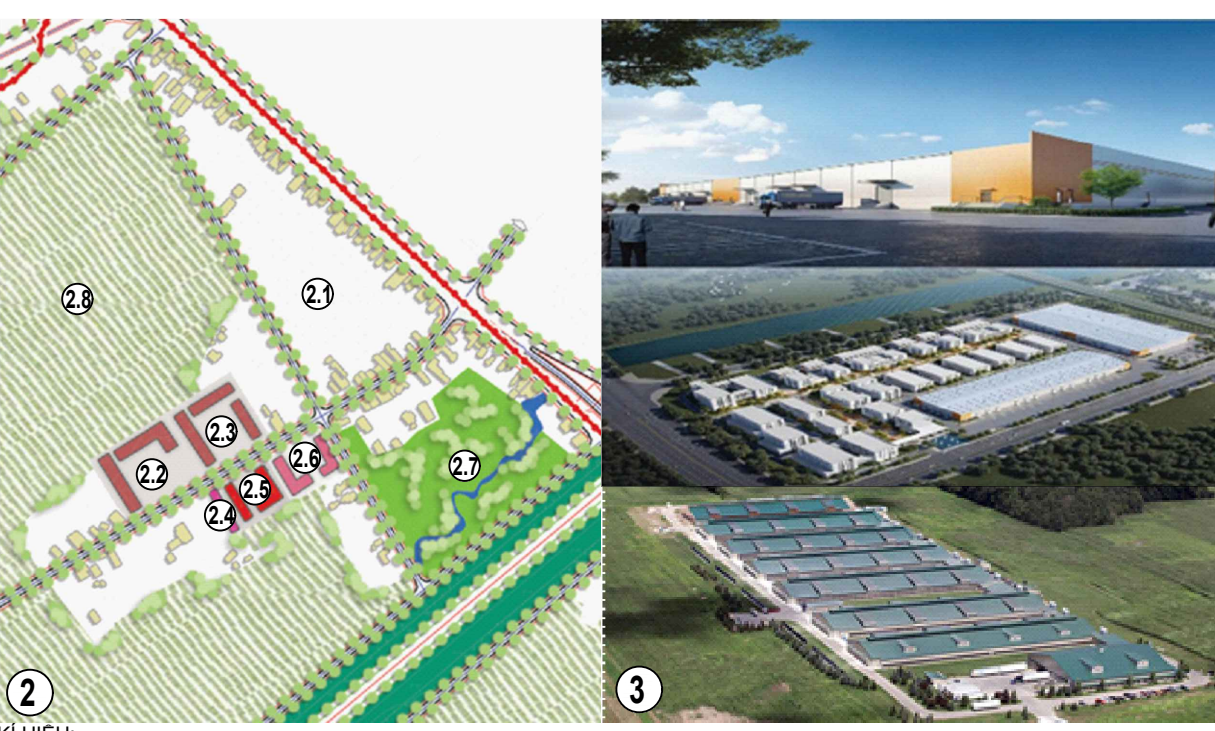

MINH HỌA CÔNG TRÌNH DỊCH VỤ CÔNG CỘNG

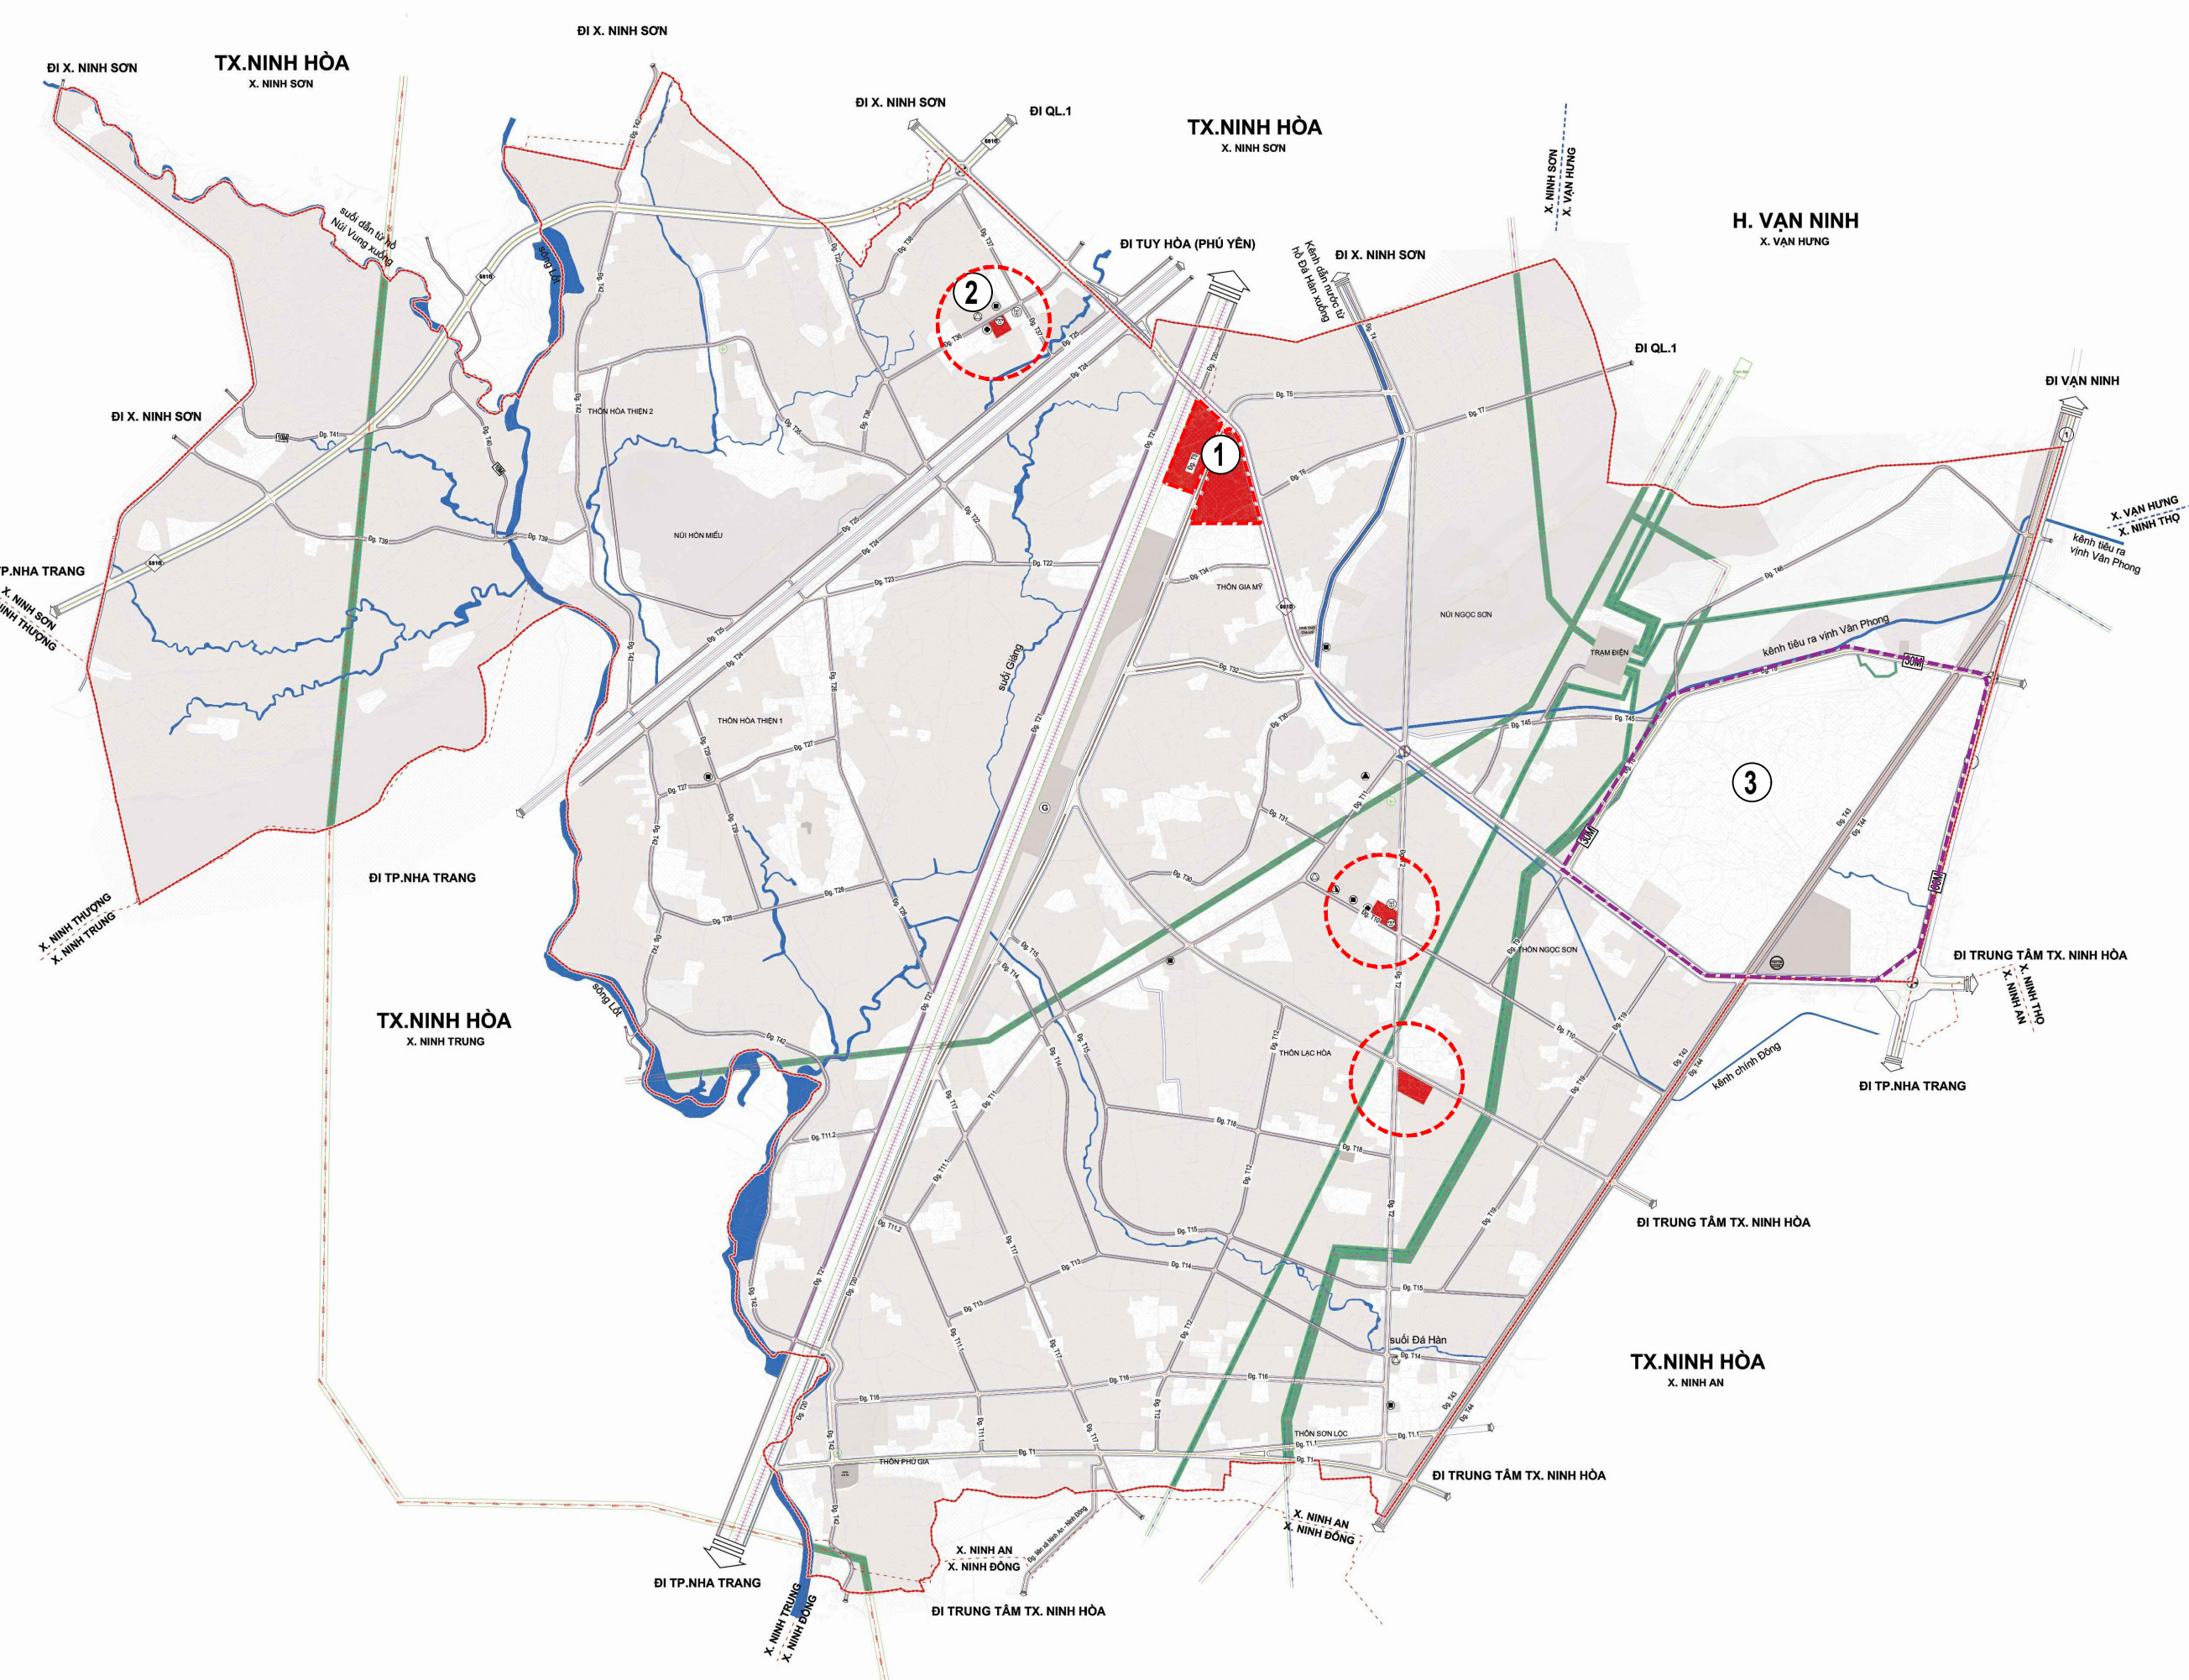

SƠ ĐỒ ĐỊNH HƯỚNG PHÁT TRIỂN KHÔNG GIAN XANH, KHÔNG GIAN MỞ

- CÂY XANH KHU DÂN CƯ
- CÂY XANH KHU VỰC PHÁT TRIỂN NÔNG NGHIỆP SINH THÁI
- ĐỒI NÚI
- KHU VỰC SẢN XUẤT NÔNG NGHIỆP
- MẶT NƯỚC



MINH HỌA CẢNH QUAN CÂY XANH KHU DÂN CƯ




MINH HỌA CẢNH QUAN KHU VỰC PHÁT TRIỂN SINH THÁI NÔNG NGHIỆP

SƠ ĐỒ HỆ THỐNG PHÂN BỐ DÂN CƯ

- VÙNG PHÁT TRIỂN DÂN CƯ HIỆN TRẠNG
- VÙNG PHÁT TRIỂN DÂN CƯ MỚI
- NHÀ VĂN HÓA



MINH HỌA CẢNH QUAN KHU VỰC PHÁT TRIỂN SINH THÁI NÔNG NGHIỆP

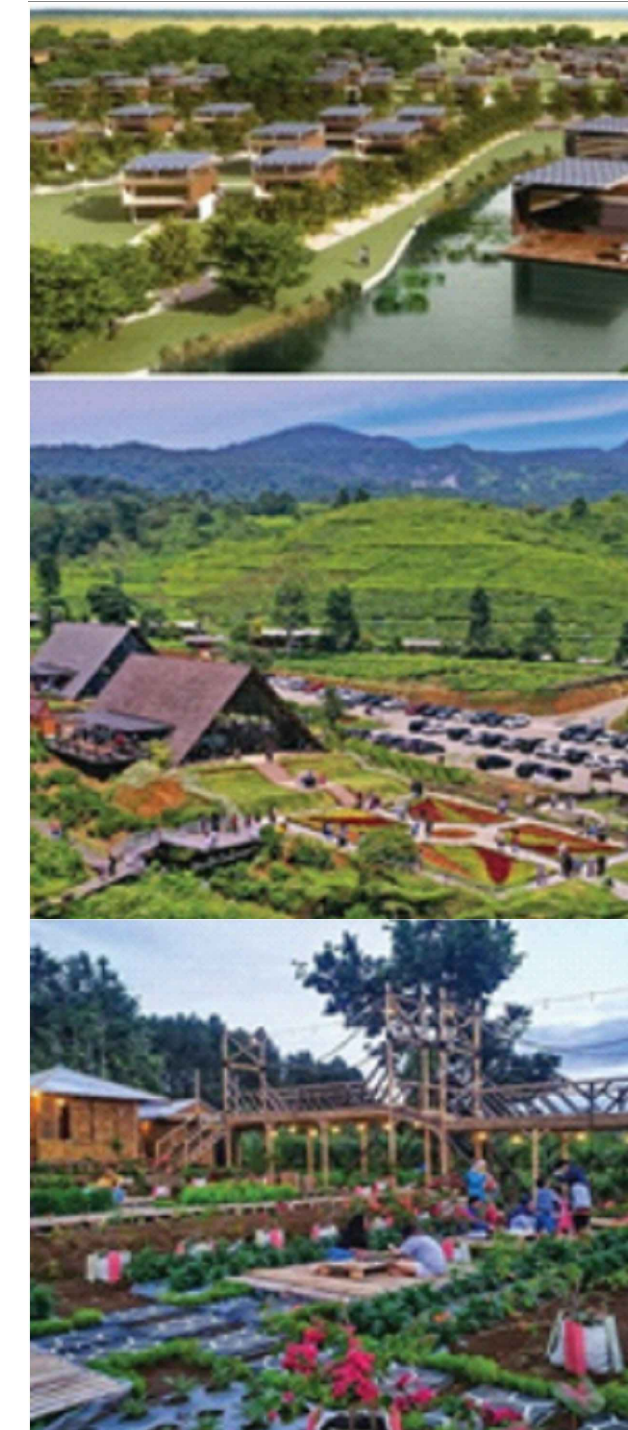

MINH HỌA CẢNH QUAN KHU DÂN CƯ



MINH HỌA TUYÊN ĐƯỜNG CẢNH QUAN KHU DÂN CƯ



MINH HỌA MÔ HÌNH PHÁT TRIỂN KHU DÂN CƯ

HỆ THỐNG CÂY XANH CẢNH QUAN

CÂY CẢNH QUAN, TRANG TRÍ



MINH HỌA CẢNH QUAN CẢNH ĐỒNG HOA CẢI



MINH HỌA CẢNH QUAN CẢNH ĐỒNG HOA LÚA




MINH HỌA CẢNH QUAN CẢNH ĐỒNG HOA HƯƠNG DƯƠNG



MINH HỌA CẢNH QUAN ĐỒI CỎ LAU HỒNG



MINH HỌA CẢNH QUAN TUYÊN ĐƯỜNG HOA MẠI ANH ĐÀO

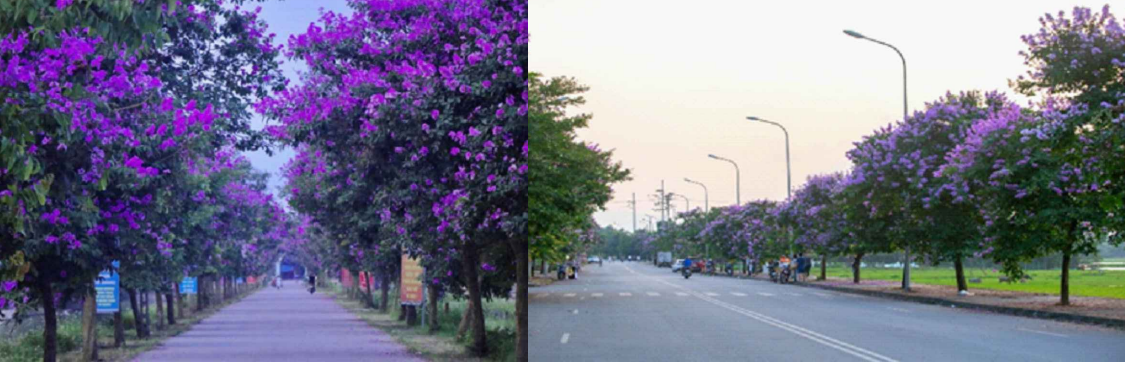

MINH HỌA CẢNH QUAN TUYÊN ĐƯỜNG HOA BẮNG LẮNG

CƠ QUAN PHÊ DUYỆT:
ỦY BAN NHÂN DÂN TỈNH KHÁNH HÒA
HẸM THIẾT QUẾ ĐỊNH SỐ: 18750/2024 NGÀY 27 THÁNG 6 NĂM 2025.

CƠ QUAN THẨM ĐỊNH:
SỞ XÂY DỰNG TỈNH KHÁNH HÒA
HẸM BÁO CÁO KẾT QUẢ THẨM ĐỊNH SỐ: 278/2024 NGÀY 27 THÁNG 6 NĂM 2025.

CƠ QUAN TỔ CHỨC LẬP QUÝ HOẠCH:
BAN QUẢN LÝ KHU KINH TẾ VĂN PHÒNG
HẸM THIẾT QUẾ ĐỊNH SỐ: 18750/2024 NGÀY 27 THÁNG 6 NĂM 2025.

CÔNG TRÌNH - ĐỊA ĐIỂM:
QUY HOẠCH PHÂN KHU XÂY DỰNG (TỶ LỆ 1/2000) KHU DỊCH VỤ ĐÔ THỊ,
CÔNG NGHIỆP TÂY NINH AN (PHÂN KHU 15), THỊ XÃ NINH HÒA
ĐƠN VỊ: TỈNH XÃ NINH HÒA, TỈNH KHÁNH HÒA.

TÊN BẢN VẼ:
BẢN VẼ ĐỊNH HƯỚNG, QUY ĐỊNH VIỆC KIỂM SOÁT VỀ KIẾN TRÚC, CẢNH QUAN

BẢN VẼ:	GHÉP:	TỶ LỆ:	NGÀY:
QH-13	2A0	FIT	- - 2025
THIẾT KẾ:	THS. KTS. TRẦN PHƯƠNG HUYỀN		
CHỦ NẠM:	THS. KTS. NGUYỄN HỮU HOAN		
CHỦ NHIỆM:	THS. KTS. NGUYỄN CHÍ HÙNG		
QL.KỸ THUẬT:	THS. KTS. KIEU TUẤN TỬ		

GIÁM ĐỐC
NGUYỄN NGỌC XUÂN QUỲNH

CÔNG TY CỔ PHẦN QUY HOẠCH VÀ PHÁT TRIỂN
ĐÔ THỊ VIỆT NAM
ĐỊA CHỈ: TRỤ SỞ CHÍNH: SỐ 8 PHỐ KINH KHOA, PHƯỜNG PHƯƠNG LIÊN, QUẬN ĐỐNG ĐA, TP. HÀ NỘI
TEL: (+84-4) 62752719; FAX: (+84-4) 62752719; EMAIL: puo868@gmail.com