


# BẢN ĐỒ KẾ HOẠCH SỬ DỤNG ĐẤT NĂM 2025

## QUẬN 12 - THÀNH PHỐ HỒ CHÍ MINH

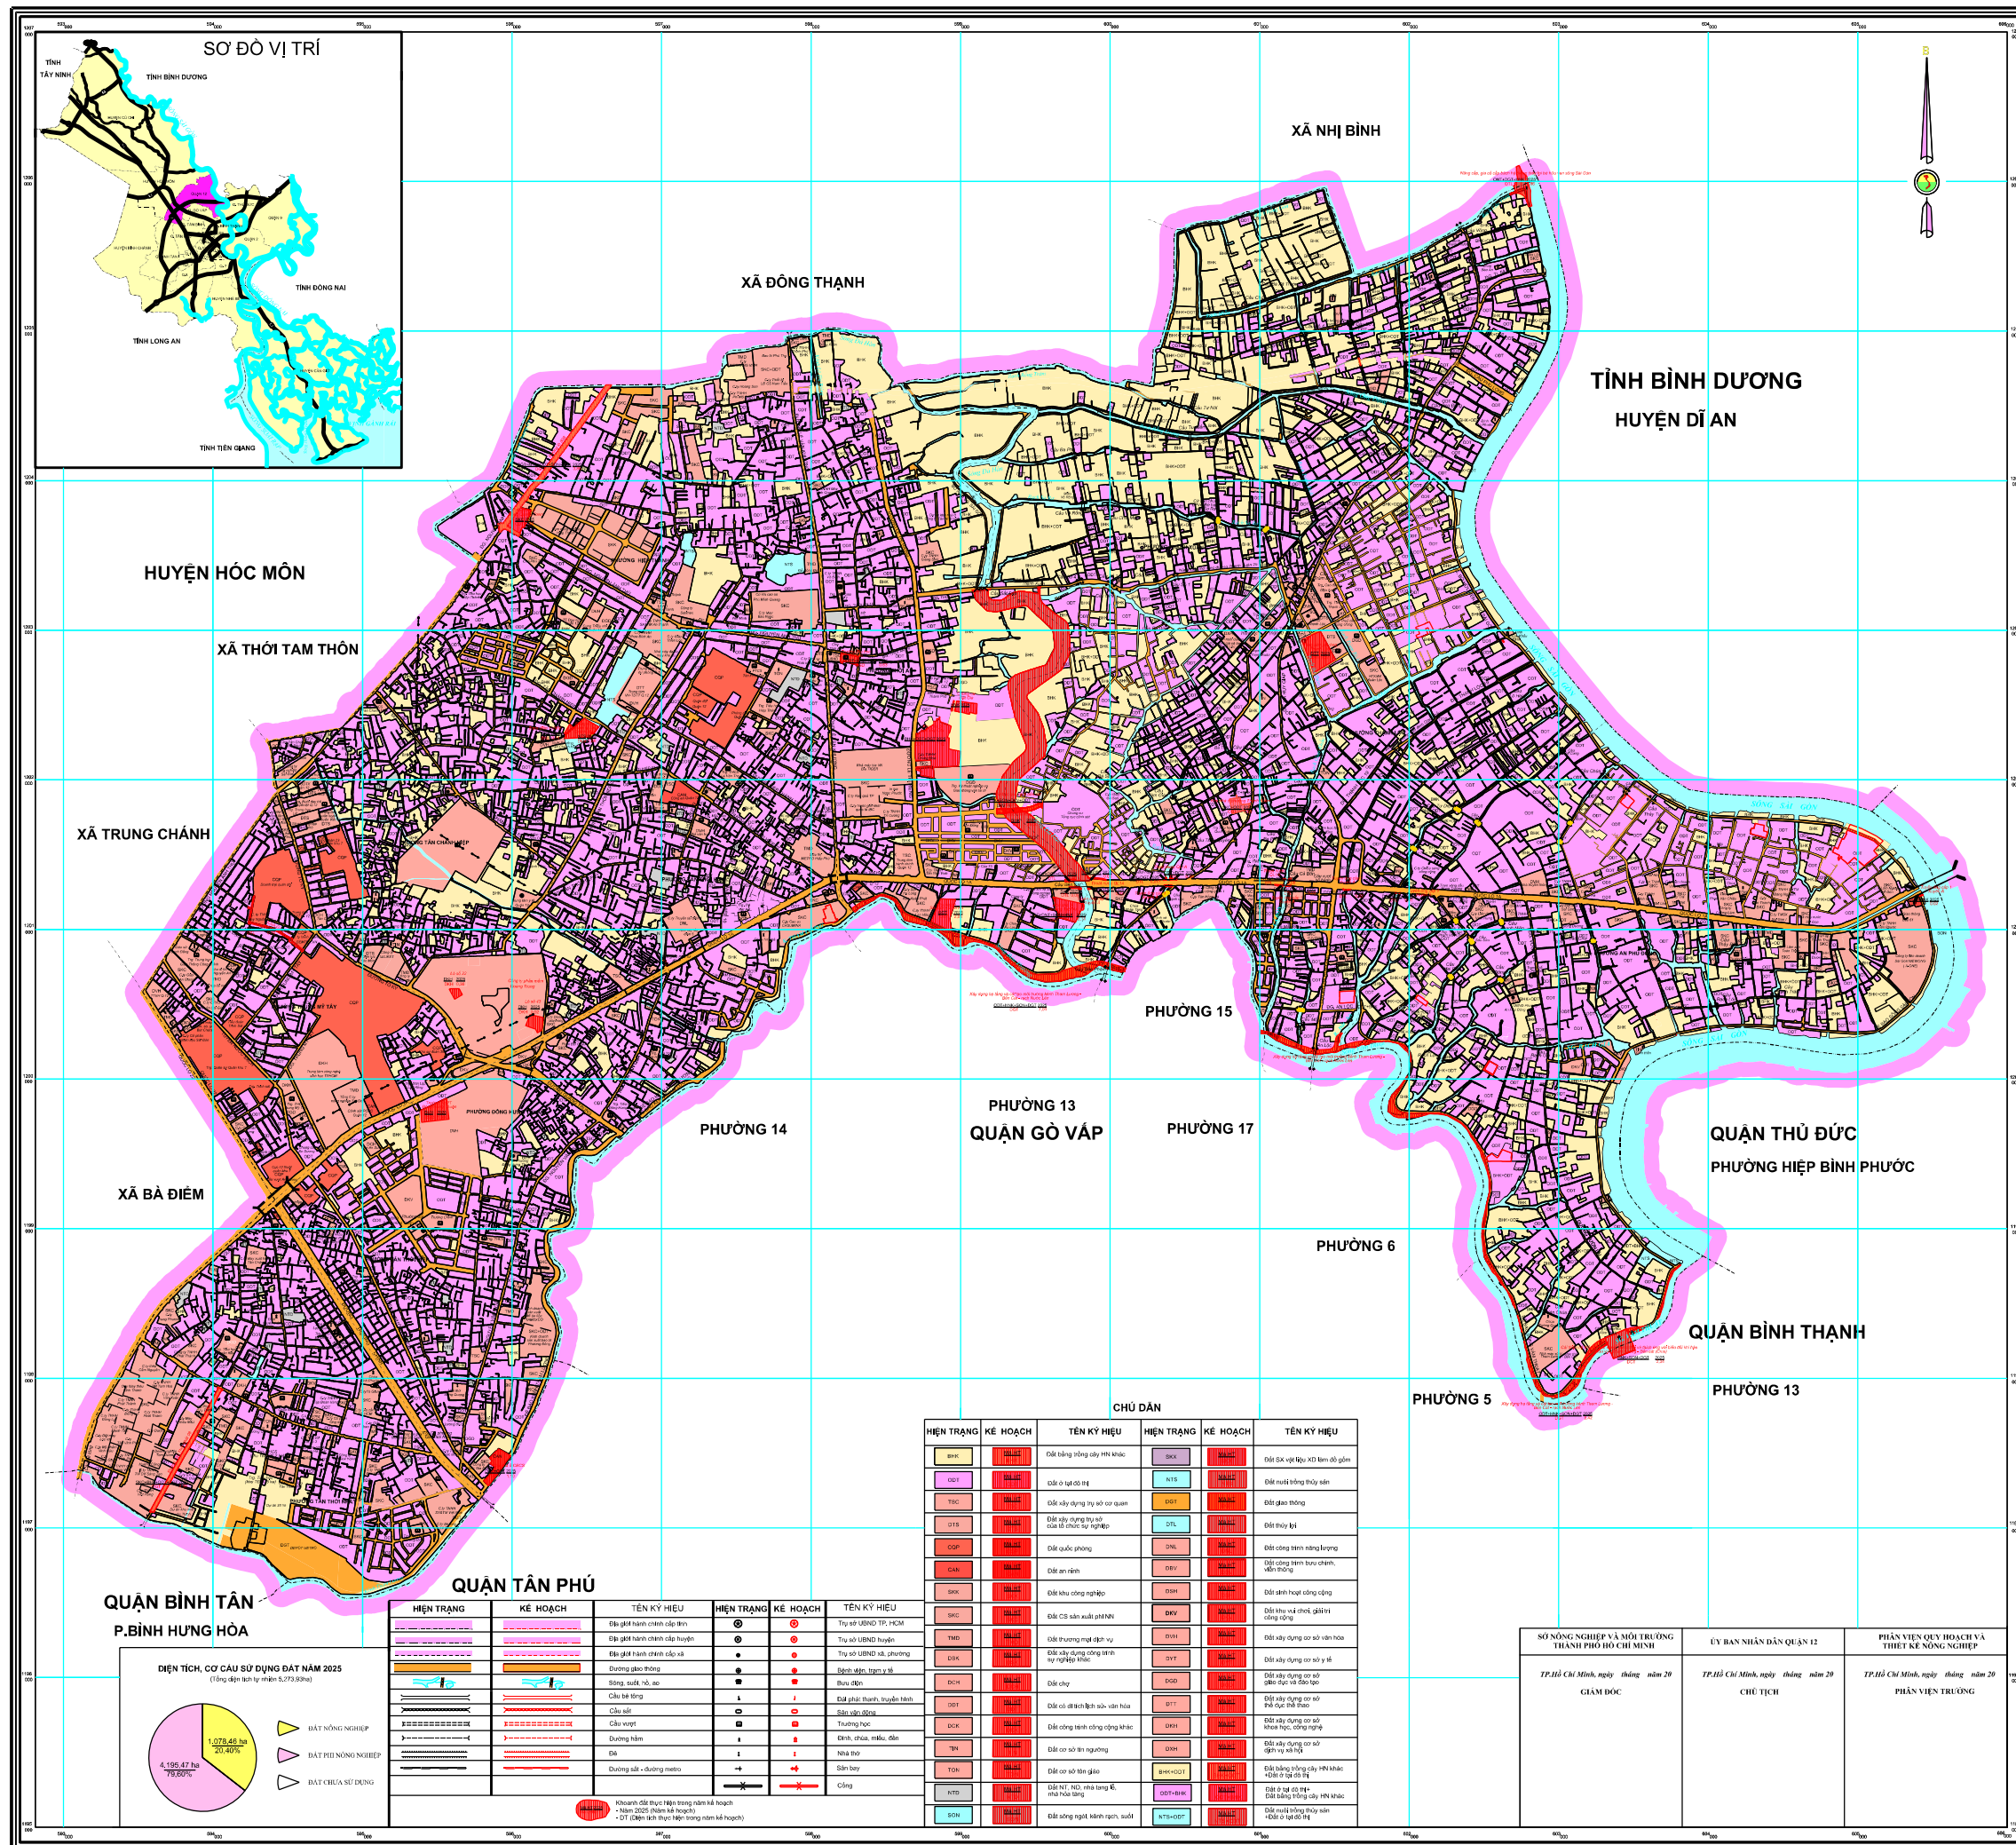

**TỶ LỆ 1: 10.000**

**ĐƠN VỊ XÂY DỰNG:**  
• Phân viện Quy hoạch và Thiết kế Nông nghiệp