

**ỦY BAN NHÂN DÂN TỈNH BẾN TRE**  
**BAN QUẢN LÝ DỰ ÁN ĐẦU TƯ XÂY DỰNG CÁC CÔNG TRÌNH DÂN DỤNG VÀ CÔNG NGHIỆP**

**DỰ ÁN**  
**ĐƯỜNG QUANH BỆNH VIỆN ĐA KHOA TỈNH BẾN TRE**

**ĐỊA ĐIỂM XÂY DỰNG**  
**THÀNH PHỐ BẾN TRE, TỈNH BẾN TRE**

**BẢN VẼ MÔ HÌNH BIM**

Bến Tre, tháng      năm 2025



**CÔNG TY CỔ PHẦN TƯ VẤN XÂY DỰNG BẾN TRE**  
50 Nguyễn Trung Trực, phường An Hội, thành phố Bến Tre  
Phone: (0275) 3822359 - Fax: (0275) 3821154  
Website: [www.tuvanxaydungbentre.com](http://www.tuvanxaydungbentre.com) - E-mail: [BCj@Tuvanxaydungbentre.com](mailto:BCj@Tuvanxaydungbentre.com)



ỦY BAN NHÂN DÂN TỈNH BẾN TRE  
BAN QUẢN LÝ DỰ ÁN ĐẦU TƯ XÂY DỰNG CÁC CÔNG TRÌNH DÂN DỤNG VÀ CÔNG NGHIỆP

CÔNG TRÌNH  
ĐƯỜNG QUANH BỆNH VIỆN ĐA KHOA TỈNH BẾN TRE

ĐỊA ĐIỂM XÂY DỰNG  
THÀNH PHỐ BẾN TRE, TỈNH BẾN TRE

**BẢN VẼ MÔ HÌNH BIM**


CHỦ ĐẦU TƯ

ĐƠN VỊ TƯ VẤN  
Cty CP TƯ VẤN XÂY DỰNG BẾN TRE

Bến Tre, tháng năm 2025



BẢN VẼ 3D MÔ HÌNH BIM  
(PHẦN TỔNG THỂ)

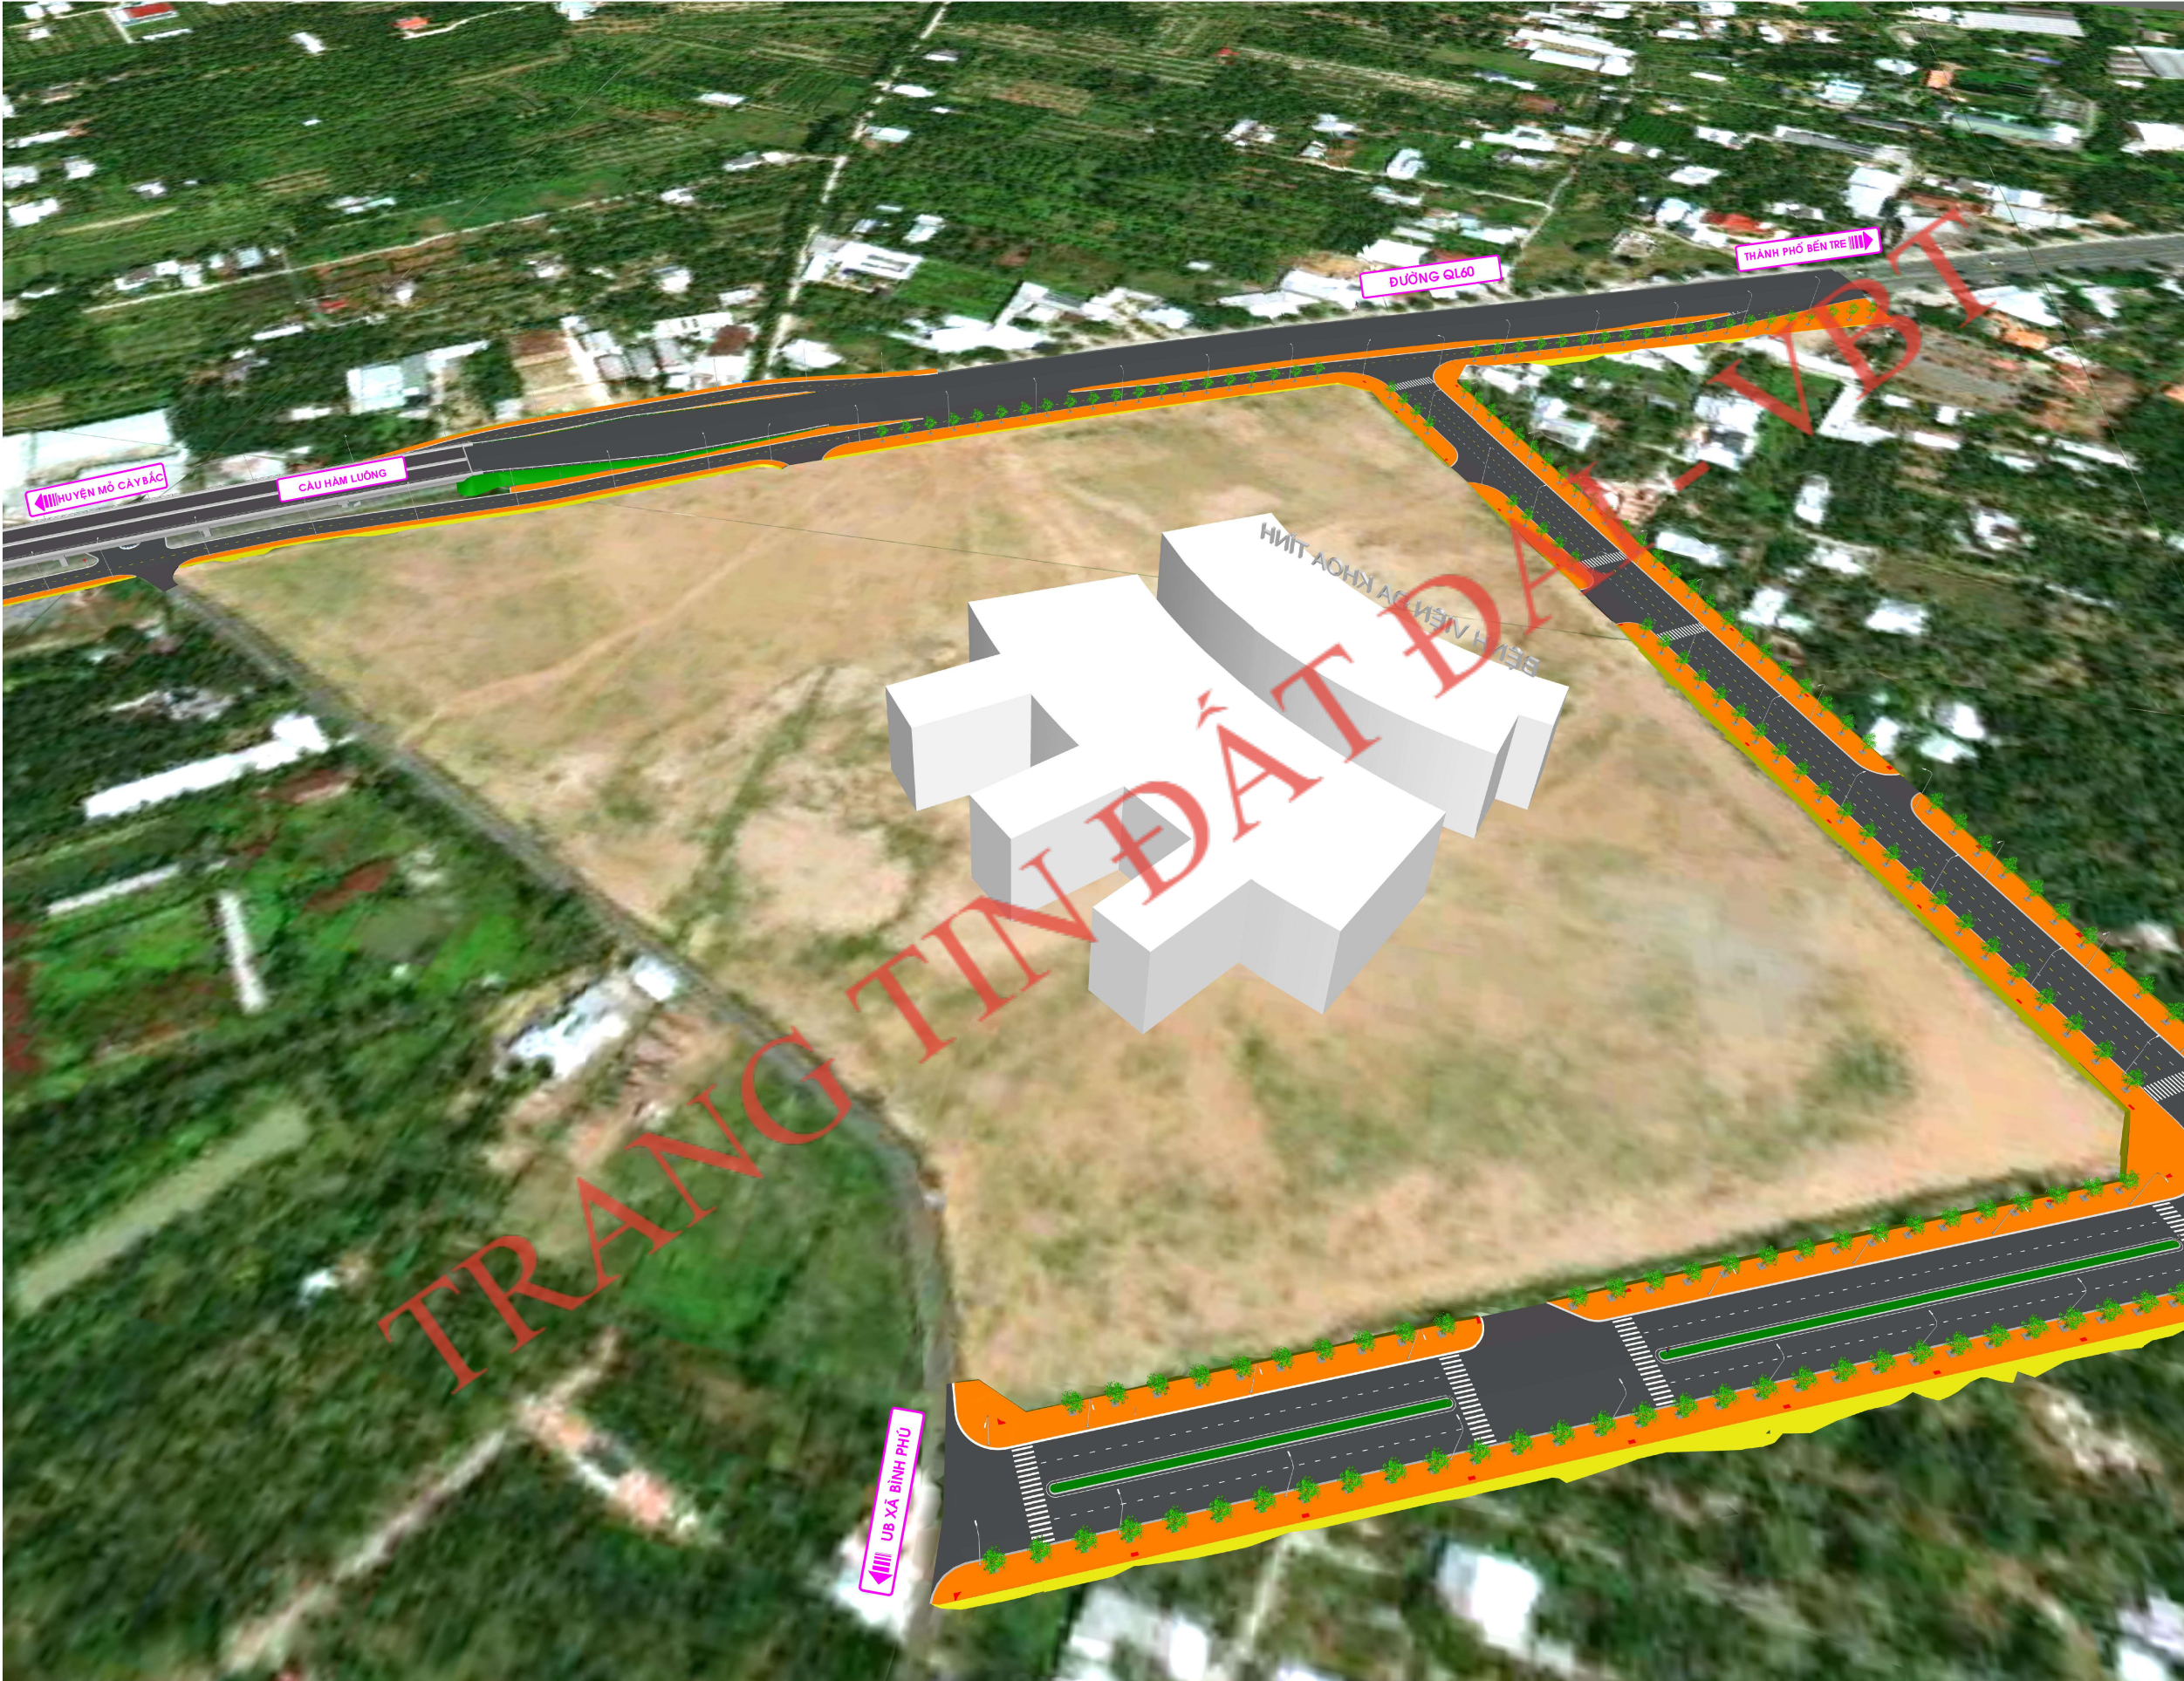

BAN QUẢN LÝ DỰ ÁN ĐTXD CÁC  
CÔNG TRÌNH DÂN DỤNG VÀ CÔNG  
NGHIỆP

NHÀ THẦU TƯ VẤN THIẾT KẾ:

BCj

Công ty Cổ phần  
TƯ VẤN XÂY DỰNG  
BẾN TRE

BENTRE CONSTRUCTION  
CONSULTANT  
JOINT STOCK COMPANY

P.TỔNG GIÁM ĐỐC

ThS. PHAN VĂN DŨNG

| XÍ NGHIỆP THIẾT KẾ GT-TL |                   |
|--------------------------|-------------------|
| GIÁM ĐỐC                 | KS. LÊ VĂN TIẾN   |
| P. PHÒNG TK              | KS. MAI TẤN CÁN   |
| CHỦ NHIỆM                |                   |
| THỰC HIỆN BIM            | KS. PHẠM ANH KHOA |
| KIỂM SOÁT                | KS. LÊ VĂN TIẾN   |

DỰ ÁN :  
ĐƯỜNG QUANH BỆNH VIỆN ĐA KHOA  
TỈNH BẾN TRE

HẠNG MỤC :  
MÔ HÌNH THÔNG TIN CÔNG TRÌNH  
( BIM )

BƯỚC THIẾT KẾ: BẢN VẼ THI CÔNG

TÊN BẢN VẼ:  
  
BẢN VẼ 3D MÔ HÌNH BIM  
(PHẦN TỔNG THỂ)

MHCT : 443 HS-TK/GT-TL

HIỆU CHỈNH/CÁN CỨ :

NGÀY PHÁT HÀNH :

ISO 9001:2015

BIM 00/



BẢN VẼ 3D MÔ HÌNH BIM  
(PHẦN TUYẾN - ĐOẠN 1)



BAN QUẢN LÝ DỰ ÁN ĐTXD CÁC  
CÔNG TRÌNH DÂN DỤNG VÀ CÔNG  
NGHIỆP

NHÀ THẦU TƯ VẤN THIẾT KẾ:

BCj

Công ty Cổ phần  
TƯ VẤN XÂY DỰNG  
BẾN TRE

BENTRE CONSTRUCTION  
CONSULTANT  
JOINT STOCK COMPANY

P.TỔNG GIÁM ĐỐC

ThS. PHAN VĂN DŨNG

XÍ NGHIỆP THIẾT KẾ GT-TL

|               |                   |
|---------------|-------------------|
| GIÁM ĐỐC      | KS. LÊ VĂN TIẾN   |
| P.PHÒNG TK    | KS. MAI TẤN CÁN   |
| CHỦ NHIỆM     |                   |
| THỰC HIỆN BIM | KS. PHẠM ANH KHOA |
| KIỂM SOÁT     | KS. LÊ VĂN TIẾN   |

DỰ ÁN :

ĐƯỜNG QUANH BỆNH VIỆN ĐA KHOA  
TỈNH BẾN TRE

HẠNG MỤC :

MÔ HÌNH THÔNG TIN CÔNG TRÌNH  
( BIM )

BƯỚC THIẾT KẾ:

BẢN VẼ THI CÔNG

TÊN BẢN VẼ:

BẢN VẼ 3D MÔ HÌNH BIM  
(PHẦN TUYẾN - ĐOẠN 1)

MHCT : 443 HS-TK/GT-TL

HIỆU CHỈNH/CÁN CỨ :

NGÀY PHÁT HÀNH :



BIM 01/



BẢN VẼ 3D MÔ HÌNH BIM  
(PHẦN TUYẾN - ĐOẠN 2)



BAN QUẢN LÝ DỰ ÁN ĐTXD CÁC  
CÔNG TRÌNH DÂN DỤNG VÀ CÔNG  
NGHIỆP

NHÀ THẦU TƯ VẤN THIẾT KẾ:

BCj

Công ty Cổ phần

TƯ VẤN XÂY DỰNG

BẾN TRE

BENTRE CONSTRUCTION

CONSULTANT

JOINT STOCK COMPANY

P.TỔNG GIÁM ĐỐC

ThS. PHAN VĂN DŨNG

XÍ NGHIỆP THIẾT KẾ GT-TL

|               |                   |
|---------------|-------------------|
| GIÁM ĐỐC      | KS. LÊ VĂN TIẾN   |
| P.PHÒNG TK    | KS. MAI TẤN CÁN   |
| CHỦ NHIỆM     |                   |
| THỰC HIỆN BIM | KS. PHẠM ANH KHOA |
| KIỂM SOÁT     | KS. LÊ VĂN TIẾN   |

DỰ ÁN :

ĐƯỜNG QUANH BỆNH VIỆN ĐA KHOA  
TỈNH BẾN TRE

HẠNG MỤC :

MÔ HÌNH THÔNG TIN CÔNG TRÌNH  
( BIM )

BƯỚC THIẾT KẾ:

BẢN VẼ THI CÔNG

TÊN BẢN VẼ:

BẢN VẼ 3D MÔ HÌNH BIM  
(PHẦN TUYẾN - ĐOẠN 2)

MHCT : 443 HS-TK/GT-TL

HIỆU CHỈNH/CÁN CỨ :

NGÀY PHÁT HÀNH :



BIM 02/



BẢN VẼ 3D MÔ HÌNH BIM  
(PHẦN TUYẾN - ĐƯỜNG GOM)



BAN QUẢN LÝ DỰ ÁN ĐTXD CÁC  
CÔNG TRÌNH DÂN DỤNG VÀ CÔNG  
NGHIỆP

NHÀ THẦU TƯ VẤN THIẾT KẾ:

BCj

Công ty Cổ phần  
TƯ VẤN XÂY DỰNG  
BẾN TRE

BENTRE CONSTRUCTION  
CONSULTANT  
JOINT STOCK COMPANY

P.TỔNG GIÁM ĐỐC

ThS. PHAN VĂN DŨNG

| XÍ NGHIỆP THIẾT KẾ GT-TL |                   |
|--------------------------|-------------------|
| GIÁM ĐỐC                 | KS. LÊ VĂN TIẾN   |
| P.PHÒNG TK               | KS. MAI TẤN CÁN   |
| CHỦ NHIỆM                |                   |
| THỰC HIỆN BIM            | KS. PHẠM ANH KHOA |
| KIỂM SOÁT                | KS. LÊ VĂN TIẾN   |

DỰ ÁN :  
ĐƯỜNG QUANH BỆNH VIỆN ĐA KHOA  
TỈNH BẾN TRE

HẠNG MỤC :  
MÔ HÌNH THÔNG TIN CÔNG TRÌNH  
( BIM )

BƯỚC THIẾT KẾ: BẢN VẼ THI CÔNG

TÊN BẢN VẼ:

BẢN VẼ 3D MÔ HÌNH BIM  
(PHẦN TUYẾN - ĐƯỜNG GOM)

MHCT : 443 HS-TK/GT-TL

HIỆU CHỈNH/CÁN CỨ :

NGÀY PHÁT HÀNH :

ISO 9001:2015

BIM 03/



BẢN VẼ 3D MÔ HÌNH BIM  
(PHẦN TUYẾN - ĐƯỜNG VÒNG)



BAN QUẢN LÝ DỰ ÁN ĐTXD CÁC  
CÔNG TRÌNH DÂN DỤNG VÀ CÔNG  
NGHIỆP

NHÀ THẦU TƯ VẤN THIẾT KẾ:

BCj

Công ty Cổ phần  
TƯ VẤN XÂY DỰNG  
BẾN TRE

BENTRE CONSTRUCTION  
CONSULTANT  
JOINT STOCK COMPANY

P.TỔNG GIÁM ĐỐC

ThS. PHAN VĂN DŨNG

| XÍ NGHIỆP THIẾT KẾ GT-TL |                   |
|--------------------------|-------------------|
| GIÁM ĐỐC                 | KS. LÊ VĂN TIẾN   |
| P.PHÒNG TK               | KS. MAI TẤN CAN   |
| CHỦ NHIỆM                |                   |
| THỰC HIỆN BIM            | KS. PHẠM ANH KHOA |
| KIỂM SOÁT                | KS. LÊ VĂN TIẾN   |

DỰ ÁN :  
ĐƯỜNG QUANH BỆNH VIỆN ĐA KHOA  
TỈNH BẾN TRE

HẠNG MỤC :  
MÔ HÌNH THÔNG TIN CÔNG TRÌNH  
( BIM )

BƯỚC THIẾT KẾ: BẢN VẼ THI CÔNG

TÊN BẢN VẼ:

BẢN VẼ 3D MÔ HÌNH BIM  
(PHẦN TUYẾN - ĐƯỜNG VÒNG)

MHCT : 443 HS-TK/GT-TL

HIỆU CHỈNH/CĂN CỨ :

NGÀY PHÁT HÀNH :

ISO 9001:2015

BIM 04/



BẢN VẼ 3D MÔ HÌNH BIM  
(PHÂN TUYẾN - NÚT GIAO ĐOẠN 1 VÀ ĐƯỜNG GOM)



BAN QUẢN LÝ DỰ ÁN ĐTXD CÁC  
CÔNG TRÌNH DÂN DỤNG VÀ CÔNG  
NGHIỆP

NHÀ THẦU TƯ VẤN THIẾT KẾ:

BCj

Công ty Cổ phần  
TƯ VẤN XÂY DỰNG  
BẾN TRE

BENTRE CONSTRUCTION  
CONSULTANT  
JOINT STOCK COMPANY

P.TỔNG GIÁM ĐỐC

ThS. PHAN VĂN DŨNG

| XÍ NGHIỆP THIẾT KẾ GT-TL |                   |
|--------------------------|-------------------|
| GIÁM ĐỐC                 | KS. LÊ VĂN TIẾN   |
| P.PHÒNG TK               | KS. MAI TẤN CÁN   |
| CHỦ NHIỆM                |                   |
| THỰC HIỆN BIM            | KS. PHẠM ANH KHOA |
| KIỂM SOÁT                | KS. LÊ VĂN TIẾN   |

DỰ ÁN :  
ĐƯỜNG QUANH BỆNH VIỆN ĐA KHOA  
TỈNH BẾN TRE

HẠNG MỤC :  
MÔ HÌNH THÔNG TIN CÔNG TRÌNH  
( BIM )

BƯỚC THIẾT KẾ: BẢN VẼ THI CÔNG

TÊN BẢN VẼ:  
  
BẢN VẼ 3D MÔ HÌNH BIM  
(PHÂN TUYẾN - NÚT GIAO  
ĐOẠN 1 VÀ ĐƯỜNG GOM)


MHCT : 443 HS-TK/GT-TL

HIỆU CHỈNH/CÁN CỨ :

NGÀY PHÁT HÀNH :



BẢN VẼ 3D MÔ HÌNH BIM  
(PHẦN TUYẾN - NÚT GIAO ĐOẠN 1 VÀ ĐOẠN 2)

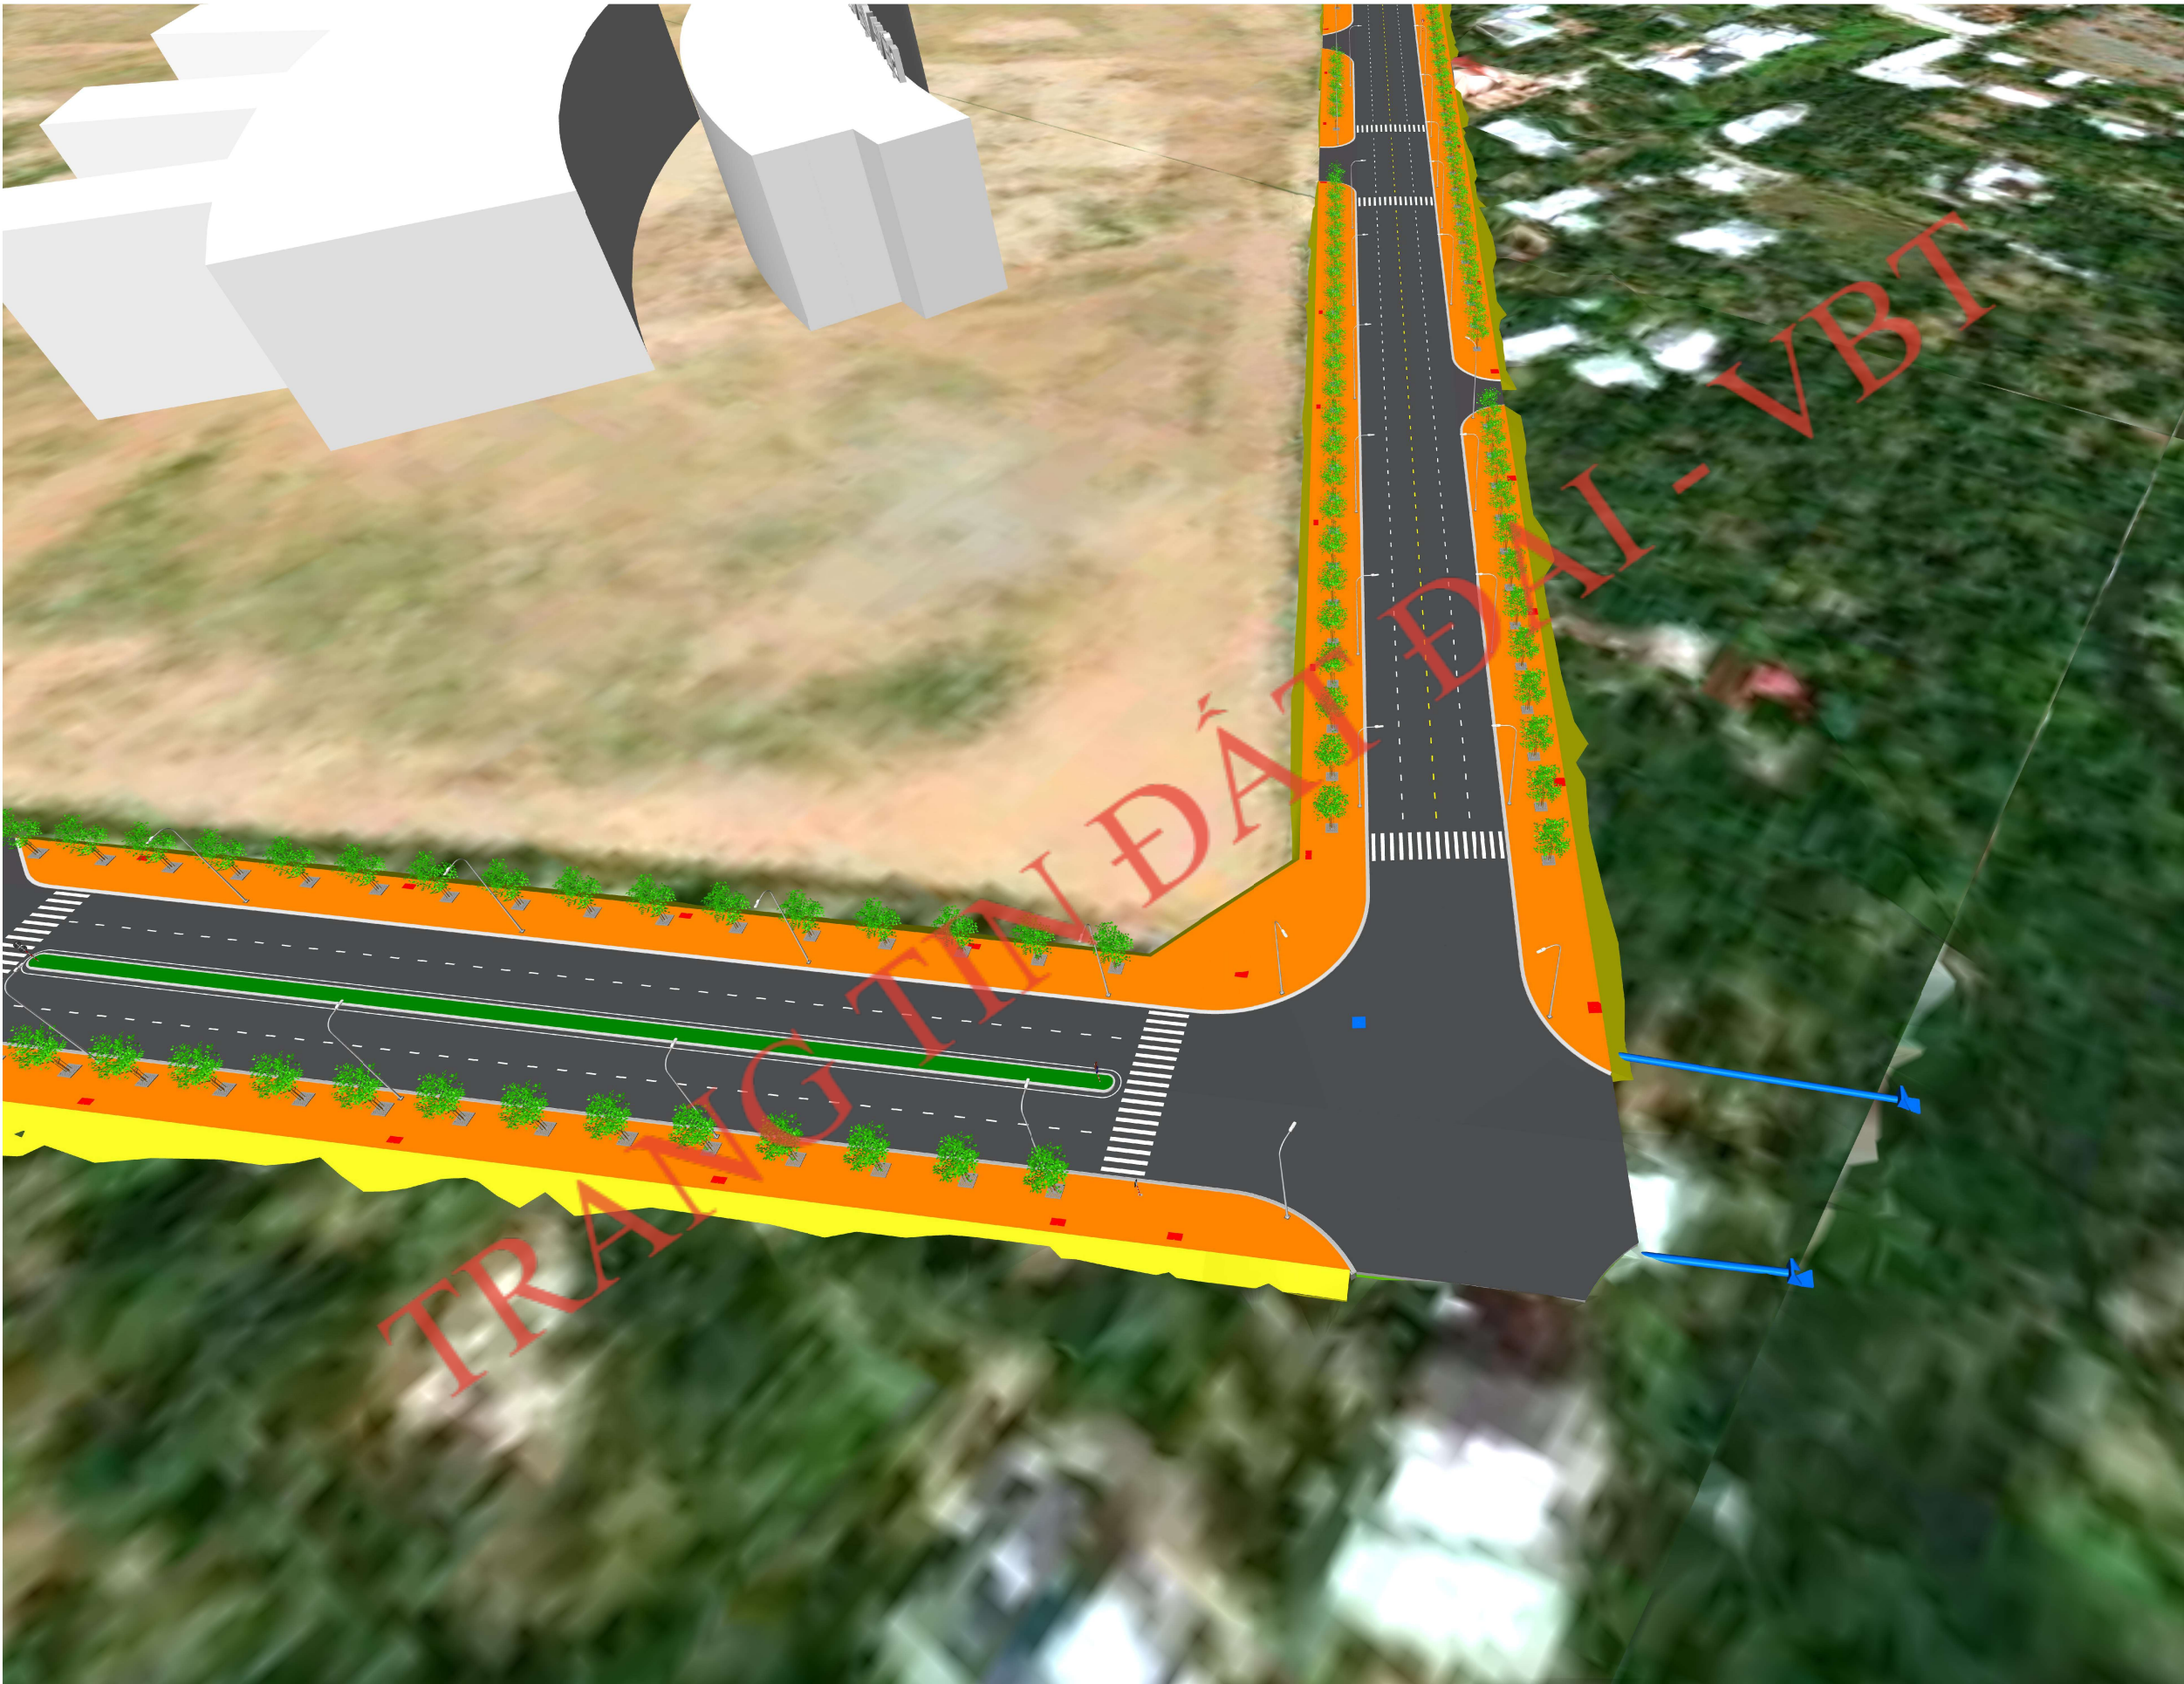

BAN QUẢN LÝ DỰ ÁN ĐTXD CÁC  
CÔNG TRÌNH DÂN DỤNG VÀ CÔNG  
NGHIỆP

NHÀ THẦU TƯ VẤN THIẾT KẾ:

BCj

Công ty Cổ phần

TƯ VẤN XÂY DỰNG

BẾN TRE

BENTRE CONSTRUCTION

CONSULTANT

JOINT STOCK COMPANY

P.TỔNG GIÁM ĐỐC

ThS. PHAN VĂN DŨNG

| XÍ NGHIỆP THIẾT KẾ GT-TL |                   |
|--------------------------|-------------------|
| GIÁM ĐỐC                 | KS. LÊ VĂN TIẾN   |
| P.PHÒNG TK               | KS. MAI TẤN CÁN   |
| CHỦ NHIỆM                |                   |
| THỰC HIỆN BIM            | KS. PHẠM ANH KHOA |
| KIỂM SOÁT                | KS. LÊ VĂN TIẾN   |

DỰ ÁN :

ĐƯỜNG QUANH BỆNH VIỆN ĐA KHOA  
TỈNH BẾN TRE

HẠNG MỤC :

MÔ HÌNH THÔNG TIN CÔNG TRÌNH  
( BIM )

BƯỚC THIẾT KẾ:

BẢN VẼ THI CÔNG

TÊN BẢN VẼ:

BẢN VẼ 3D MÔ HÌNH BIM  
(PHẦN TUYẾN - NÚT GIAO  
ĐOẠN 1 VÀ ĐOẠN 2)

MHCT : 443 HS-TK/GT-TL

HIỆU CHỈNH/CĂN CỨ :


NGÀY PHÁT HÀNH :



BIM 06/



BẢN VẼ 3D MÔ HÌNH BIM  
(PHẦN TUYẾN - NÚT GIAO ĐẦU ĐOẠN 2)

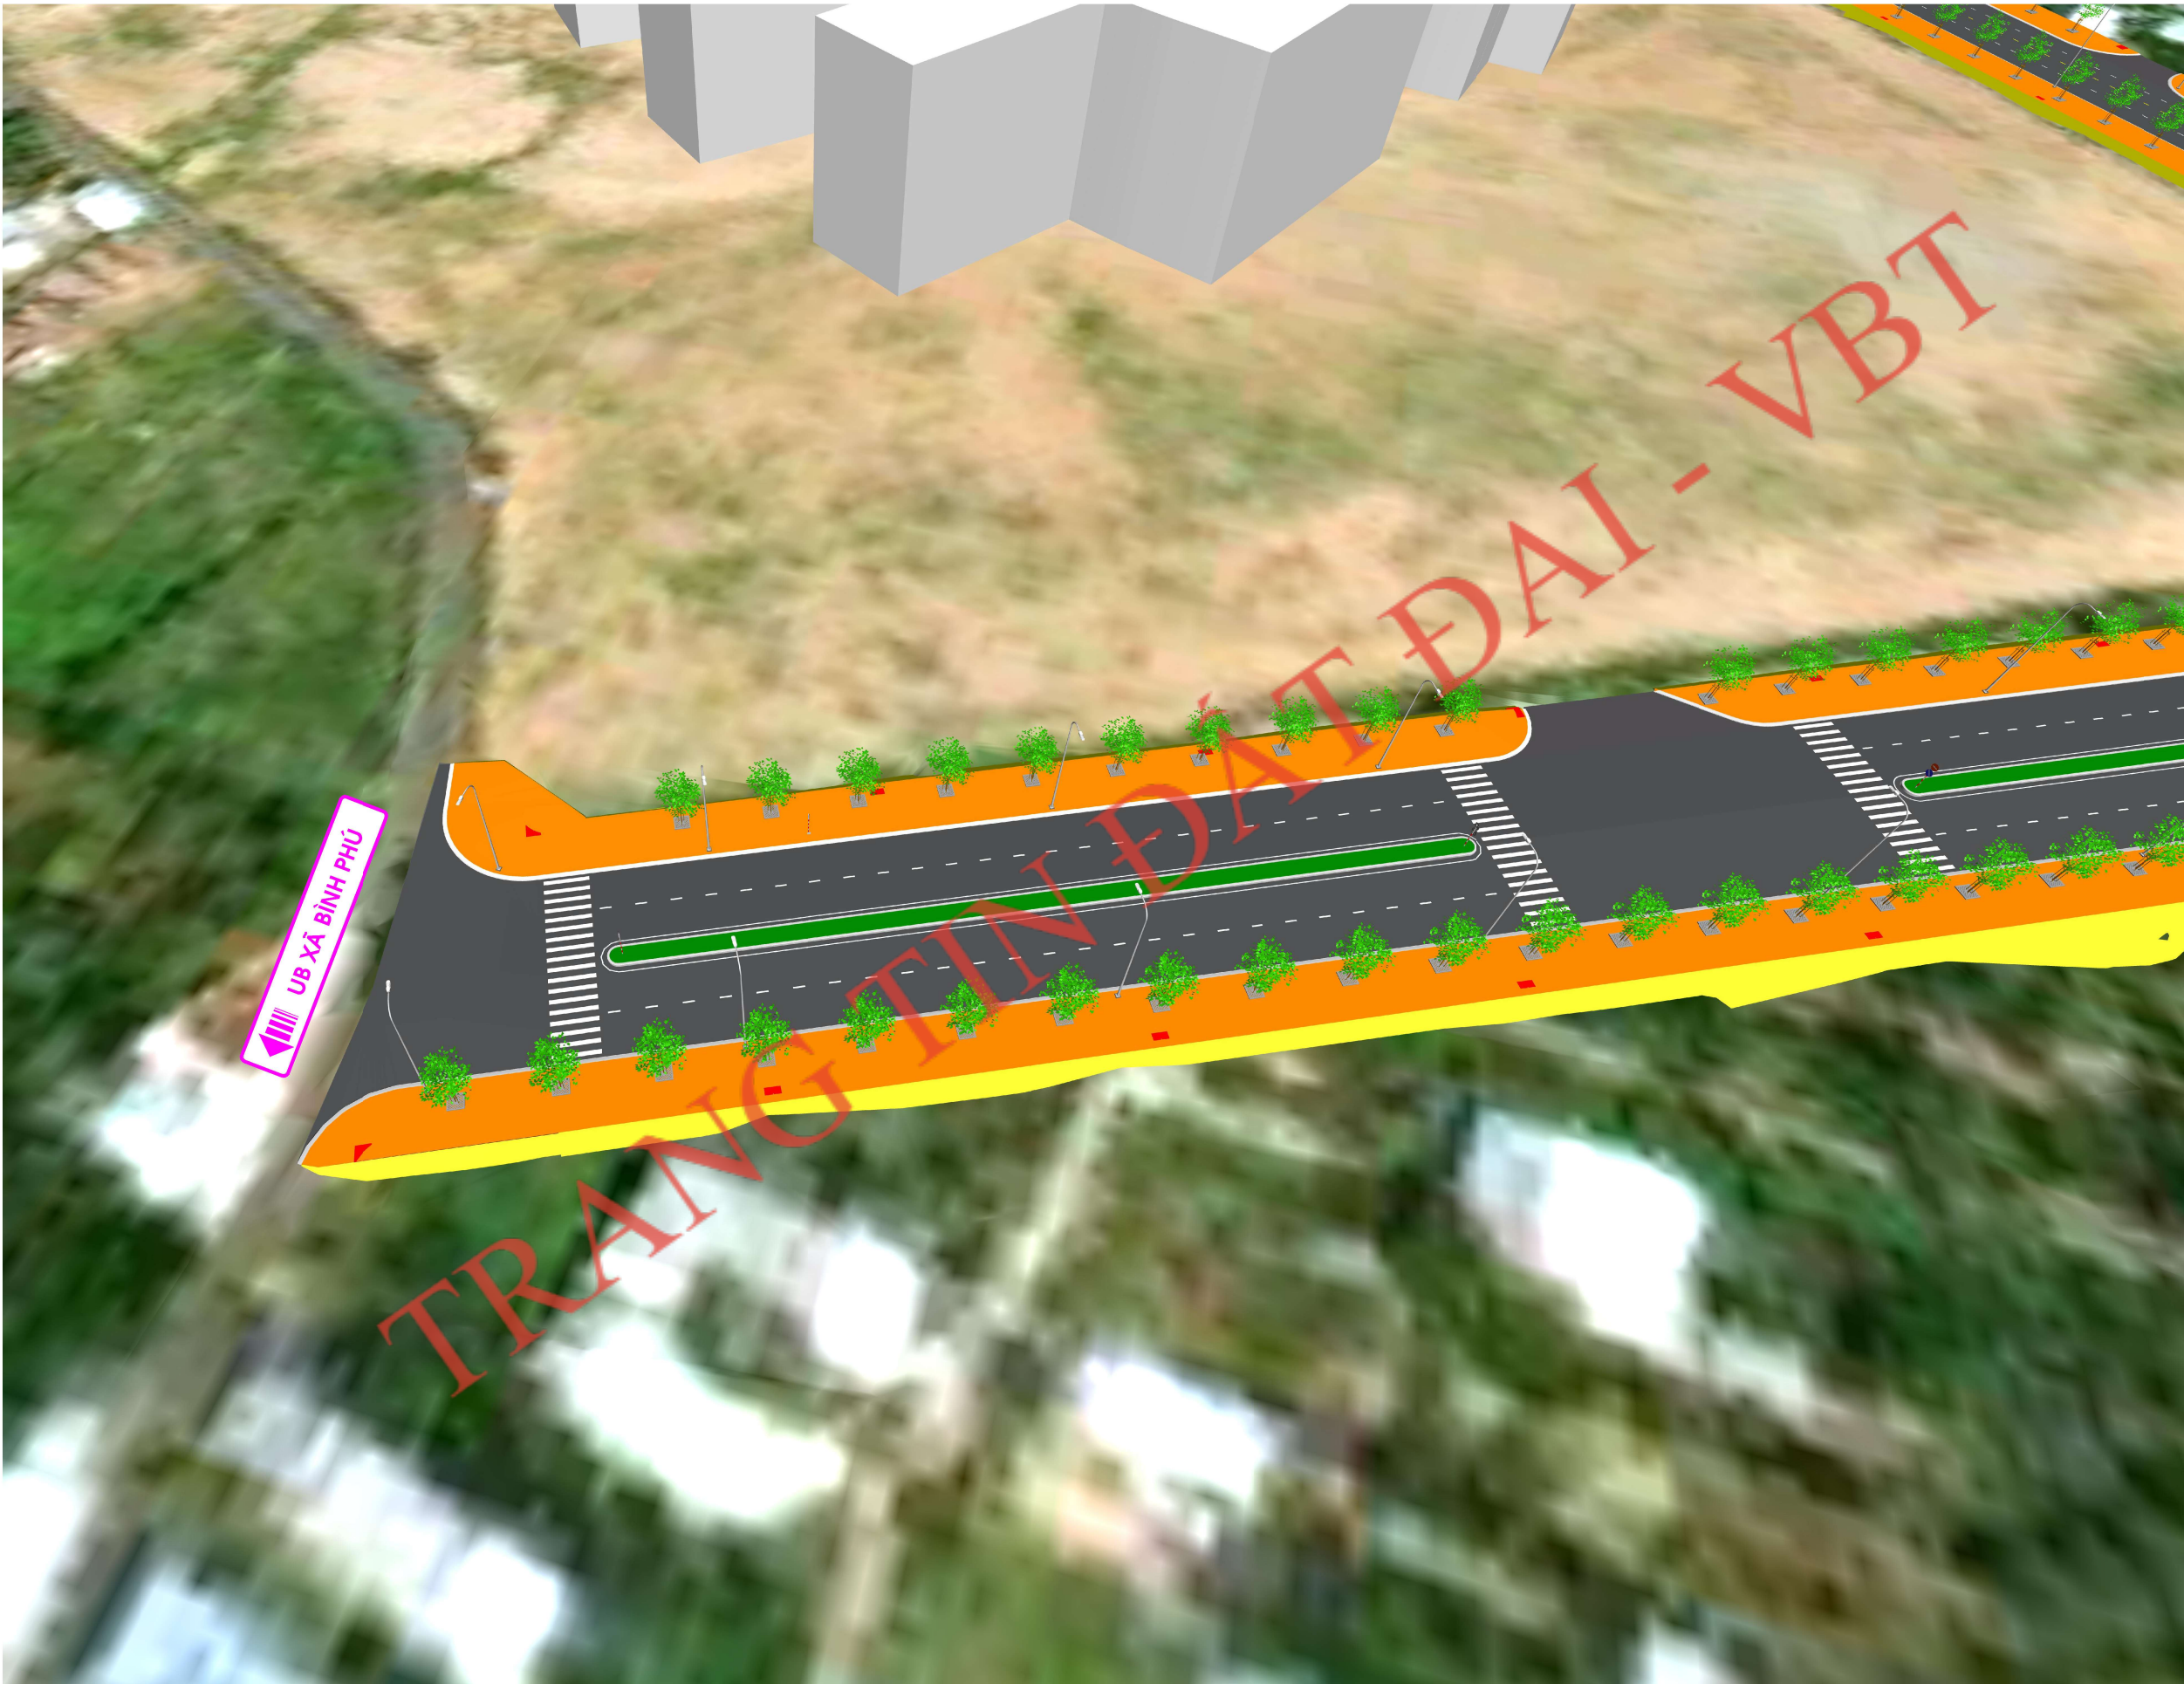

BAN QUẢN LÝ DỰ ÁN ĐTXD CÁC  
CÔNG TRÌNH DÂN DỤNG VÀ CÔNG  
NGHIỆP

NHÀ THẦU TƯ VẤN THIẾT KẾ:

BCj

Công ty Cổ phần

TƯ VẤN XÂY DỰNG

BẾN TRE

BENTRE CONSTRUCTION

CONSULTANT

JOINT STOCK COMPANY

P.TỔNG GIÁM ĐỐC

ThS. PHAN VĂN DŨNG

| XÍ NGHIỆP THIẾT KẾ GT-TL |                   |
|--------------------------|-------------------|
| GIÁM ĐỐC                 | KS. LÊ VĂN TIẾN   |
| P.PHÒNG TK               | KS. MAI TẤN CAN   |
| CHỦ NHIỆM                |                   |
| THỰC HIỆN BIM            | KS. PHẠM ANH KHOA |
| KIỂM SOÁT                | KS. LÊ VĂN TIẾN   |

DỰ ÁN :

ĐƯỜNG QUANH BỆNH VIỆN ĐA KHOA  
TỈNH BẾN TRE

HẠNG MỤC :

MÔ HÌNH THÔNG TIN CÔNG TRÌNH  
( BIM )

BƯỚC THIẾT KẾ:

BẢN VẼ THI CÔNG

TÊN BẢN VẼ:

BẢN VẼ 3D MÔ HÌNH BIM  
(PHẦN TUYẾN - NÚT GIAO  
ĐẦU ĐOẠN 2)

MHCT : 443 HS-TK/GT-TL

HIỆU CHỈNH/CÁN CỨ :

NGÀY PHÁT HÀNH :

ISO 9001:2015

BIM 07/



BẢN VẼ 3D MÔ HÌNH BIM  
(PHÂN TUYẾN - NÚT GIAO ĐẦU ĐƯỜNG GOM)



BAN QUẢN LÝ DỰ ÁN ĐTXD CÁC  
CÔNG TRÌNH DÂN DỤNG VÀ CÔNG  
NGHIỆP

NHÀ THẦU TƯ VẤN THIẾT KẾ:

BCj

Công ty Cổ phần

TƯ VẤN XÂY DỰNG

BẾN TRE

BENTRE CONSTRUCTION

CONSULTANT

JOINT STOCK COMPANY

P.TỔNG GIÁM ĐỐC

ThS. PHAN VĂN DŨNG

XÍ NGHIỆP THIẾT KẾ GT-TL

|               |                   |
|---------------|-------------------|
| GIÁM ĐỐC      | KS. LÊ VĂN TIẾN   |
| P.PHÒNG TK    | KS. MAI TẤN CAN   |
| CHỦ NHIỆM     |                   |
| THỰC HIỆN BIM | KS. PHẠM ANH KHOA |
| KIỂM SOÁT     | KS. LÊ VĂN TIẾN   |

DỰ ÁN :

ĐƯỜNG QUANH BỆNH VIỆN ĐA KHOA  
TỈNH BẾN TRE

HẠNG MỤC :

MÔ HÌNH THÔNG TIN CÔNG TRÌNH  
( BIM )

BƯỚC THIẾT KẾ:

BẢN VẼ THI CÔNG

TÊN BẢN VẼ:

BẢN VẼ 3D MÔ HÌNH BIM  
(PHÂN TUYẾN - NÚT GIAO  
ĐẦU ĐƯỜNG GOM)

MHCT : 443 HS-TK/GT-TL

HIỆU CHỈNH/CĂN CỨ :

NGÀY PHÁT HÀNH :



BIM 08/



BẢN VẼ 3D MÔ HÌNH BIM  
(PHẦN TUYẾN - ĐƯỜNG GOM DƯỚI DẠ CẦU HÀM LƯÔNG)



BAN QUẢN LÝ DỰ ÁN ĐTXD CÁC  
CÔNG TRÌNH DÂN DỤNG VÀ CÔNG  
NGHIỆP

NHÀ THẦU TƯ VẤN THIẾT KẾ:

BCj

Công ty Cổ phần

TƯ VẤN XÂY DỰNG

BẾN TRE

BENTRE CONSTRUCTION

CONSULTANT

JOINT STOCK COMPANY

P.TỔNG GIÁM ĐỐC

ThS. PHAN VĂN DŨNG

XÍ NGHIỆP THIẾT KẾ GT-TL

|               |                   |
|---------------|-------------------|
| GIÁM ĐỐC      | KS. LÊ VĂN TIẾN   |
| P. PHÒNG TK   | KS. MAI TẤN CAN   |
| CHỦ NHIỆM     |                   |
| THỰC HIỆN BIM | KS. PHẠM ANH KHOA |
| KIỂM SOÁT     | KS. LÊ VĂN TIẾN   |

DỰ ÁN :

ĐƯỜNG QUANH BỆNH VIỆN ĐA KHOA  
TỈNH BẾN TRE

HẠNG MỤC :

MÔ HÌNH THÔNG TIN CÔNG TRÌNH  
( BIM )

BƯỚC THIẾT KẾ:

BẢN VẼ THI CÔNG

TÊN BẢN VẼ:

BẢN VẼ 3D MÔ HÌNH BIM  
(PHẦN TUYẾN - ĐƯỜNG VÒNG  
DƯỚI DẠ CẦU HÀM LƯÔNG)

MHCT : 443 HS-TK/GT-TL

HIỆU CHỈNH/CĂN CỨ :

NGÀY PHÁT HÀNH :



BIM 09/



BẢN VẼ 3D MÔ HÌNH BIM  
(PHẦN TUYẾN - NÚT GIAO GIỮA ĐƯỜNG GOM)



BAN QUẢN LÝ DỰ ÁN ĐTXD CÁC  
CÔNG TRÌNH DÂN DỤNG VÀ CÔNG  
NGHIỆP

NHÀ THẦU TƯ VẤN THIẾT KẾ:

BCj

Công ty Cổ phần  
TƯ VẤN XÂY DỰNG  
BẾN TRE

BENTRE CONSTRUCTION  
CONSULTANT  
JOINT STOCK COMPANY

P.TỔNG GIÁM ĐỐC

ThS. PHAN VĂN DŨNG

| XÍ NGHIỆP THIẾT KẾ GT-TL |  |                   |  |
|--------------------------|--|-------------------|--|
| GIÁM ĐỐC                 |  | KS. LÊ VĂN TIẾN   |  |
| P.PHÒNG TK               |  | KS. MAI TẤN CAN   |  |
| CHỦ NHIỆM                |  |                   |  |
| THỰC HIỆN BIM            |  | KS. PHẠM ANH KHOA |  |
| KIỂM SOÁT                |  | KS. LÊ VĂN TIẾN   |  |

DỰ ÁN :  
ĐƯỜNG QUANH BỆNH VIỆN ĐA KHOA  
TỈNH BẾN TRE

HẠNG MỤC :  
MÔ HÌNH THÔNG TIN CÔNG TRÌNH  
( BIM )

BƯỚC THIẾT KẾ: BẢN VẼ THI CÔNG

TÊN BẢN VẼ:  
  
BẢN VẼ 3D MÔ HÌNH BIM  
(PHẦN TUYẾN - NÚT GIAO  
GIỮA ĐƯỜNG GOM)

MHCT : 443 HS-TK/GT-TL

HIỆU CHỈNH/CĂN CỨ :

NGÀY PHÁT HÀNH :



BẢN VẼ 3D MÔ HÌNH BIM  
(PHẦN TUYÊN - NÚT GIAO CUỐI ĐƯỜNG GOM)



BAN QUẢN LÝ DỰ ÁN ĐTXD CÁC  
CÔNG TRÌNH DÂN DỤNG VÀ CÔNG  
NGHIỆP

NHÀ THẦU TƯ VẤN THIẾT KẾ:

BCj

Công ty Cổ phần  
TƯ VẤN XÂY DỰNG  
BẾN TRE

BENTRE CONSTRUCTION  
CONSULTANT  
JOINT STOCK COMPANY

P.TỔNG GIÁM ĐỐC

ThS. PHAN VĂN DŨNG

| XÍ NGHIỆP THIẾT KẾ GT-TL |                   |
|--------------------------|-------------------|
| GIÁM ĐỐC                 | KS. LÊ VĂN TIẾN   |
| P.PHÒNG TK               | KS. MAI TẤN CAN   |
| CHỦ NHIỆM                |                   |
| THỰC HIỆN BIM            | KS. PHẠM ANH KHOA |
| KIỂM SOÁT                | KS. LÊ VĂN TIẾN   |

DỰ ÁN :

ĐƯỜNG QUANH BỆNH VIỆN ĐA KHOA  
TỈNH BẾN TRE

HẠNG MỤC :

MÔ HÌNH THÔNG TIN CÔNG TRÌNH  
( BIM )

BƯỚC THIẾT KẾ:

BẢN VẼ THI CÔNG

TÊN BẢN VẼ:

BẢN VẼ 3D MÔ HÌNH BIM  
(PHẦN TUYÊN - NÚT GIAO  
CUỐI ĐƯỜNG GOM)

MHCT : 443 HS-TK/GT-TL

HIỆU CHỈNH/CÁN CỨ :


NGÀY PHÁT HÀNH :



BIM 11/



BẢN VẼ 3D MÔ HÌNH BIM  
(PHẦN AN TOÀN GIAO THÔNG - ĐOẠN 1)

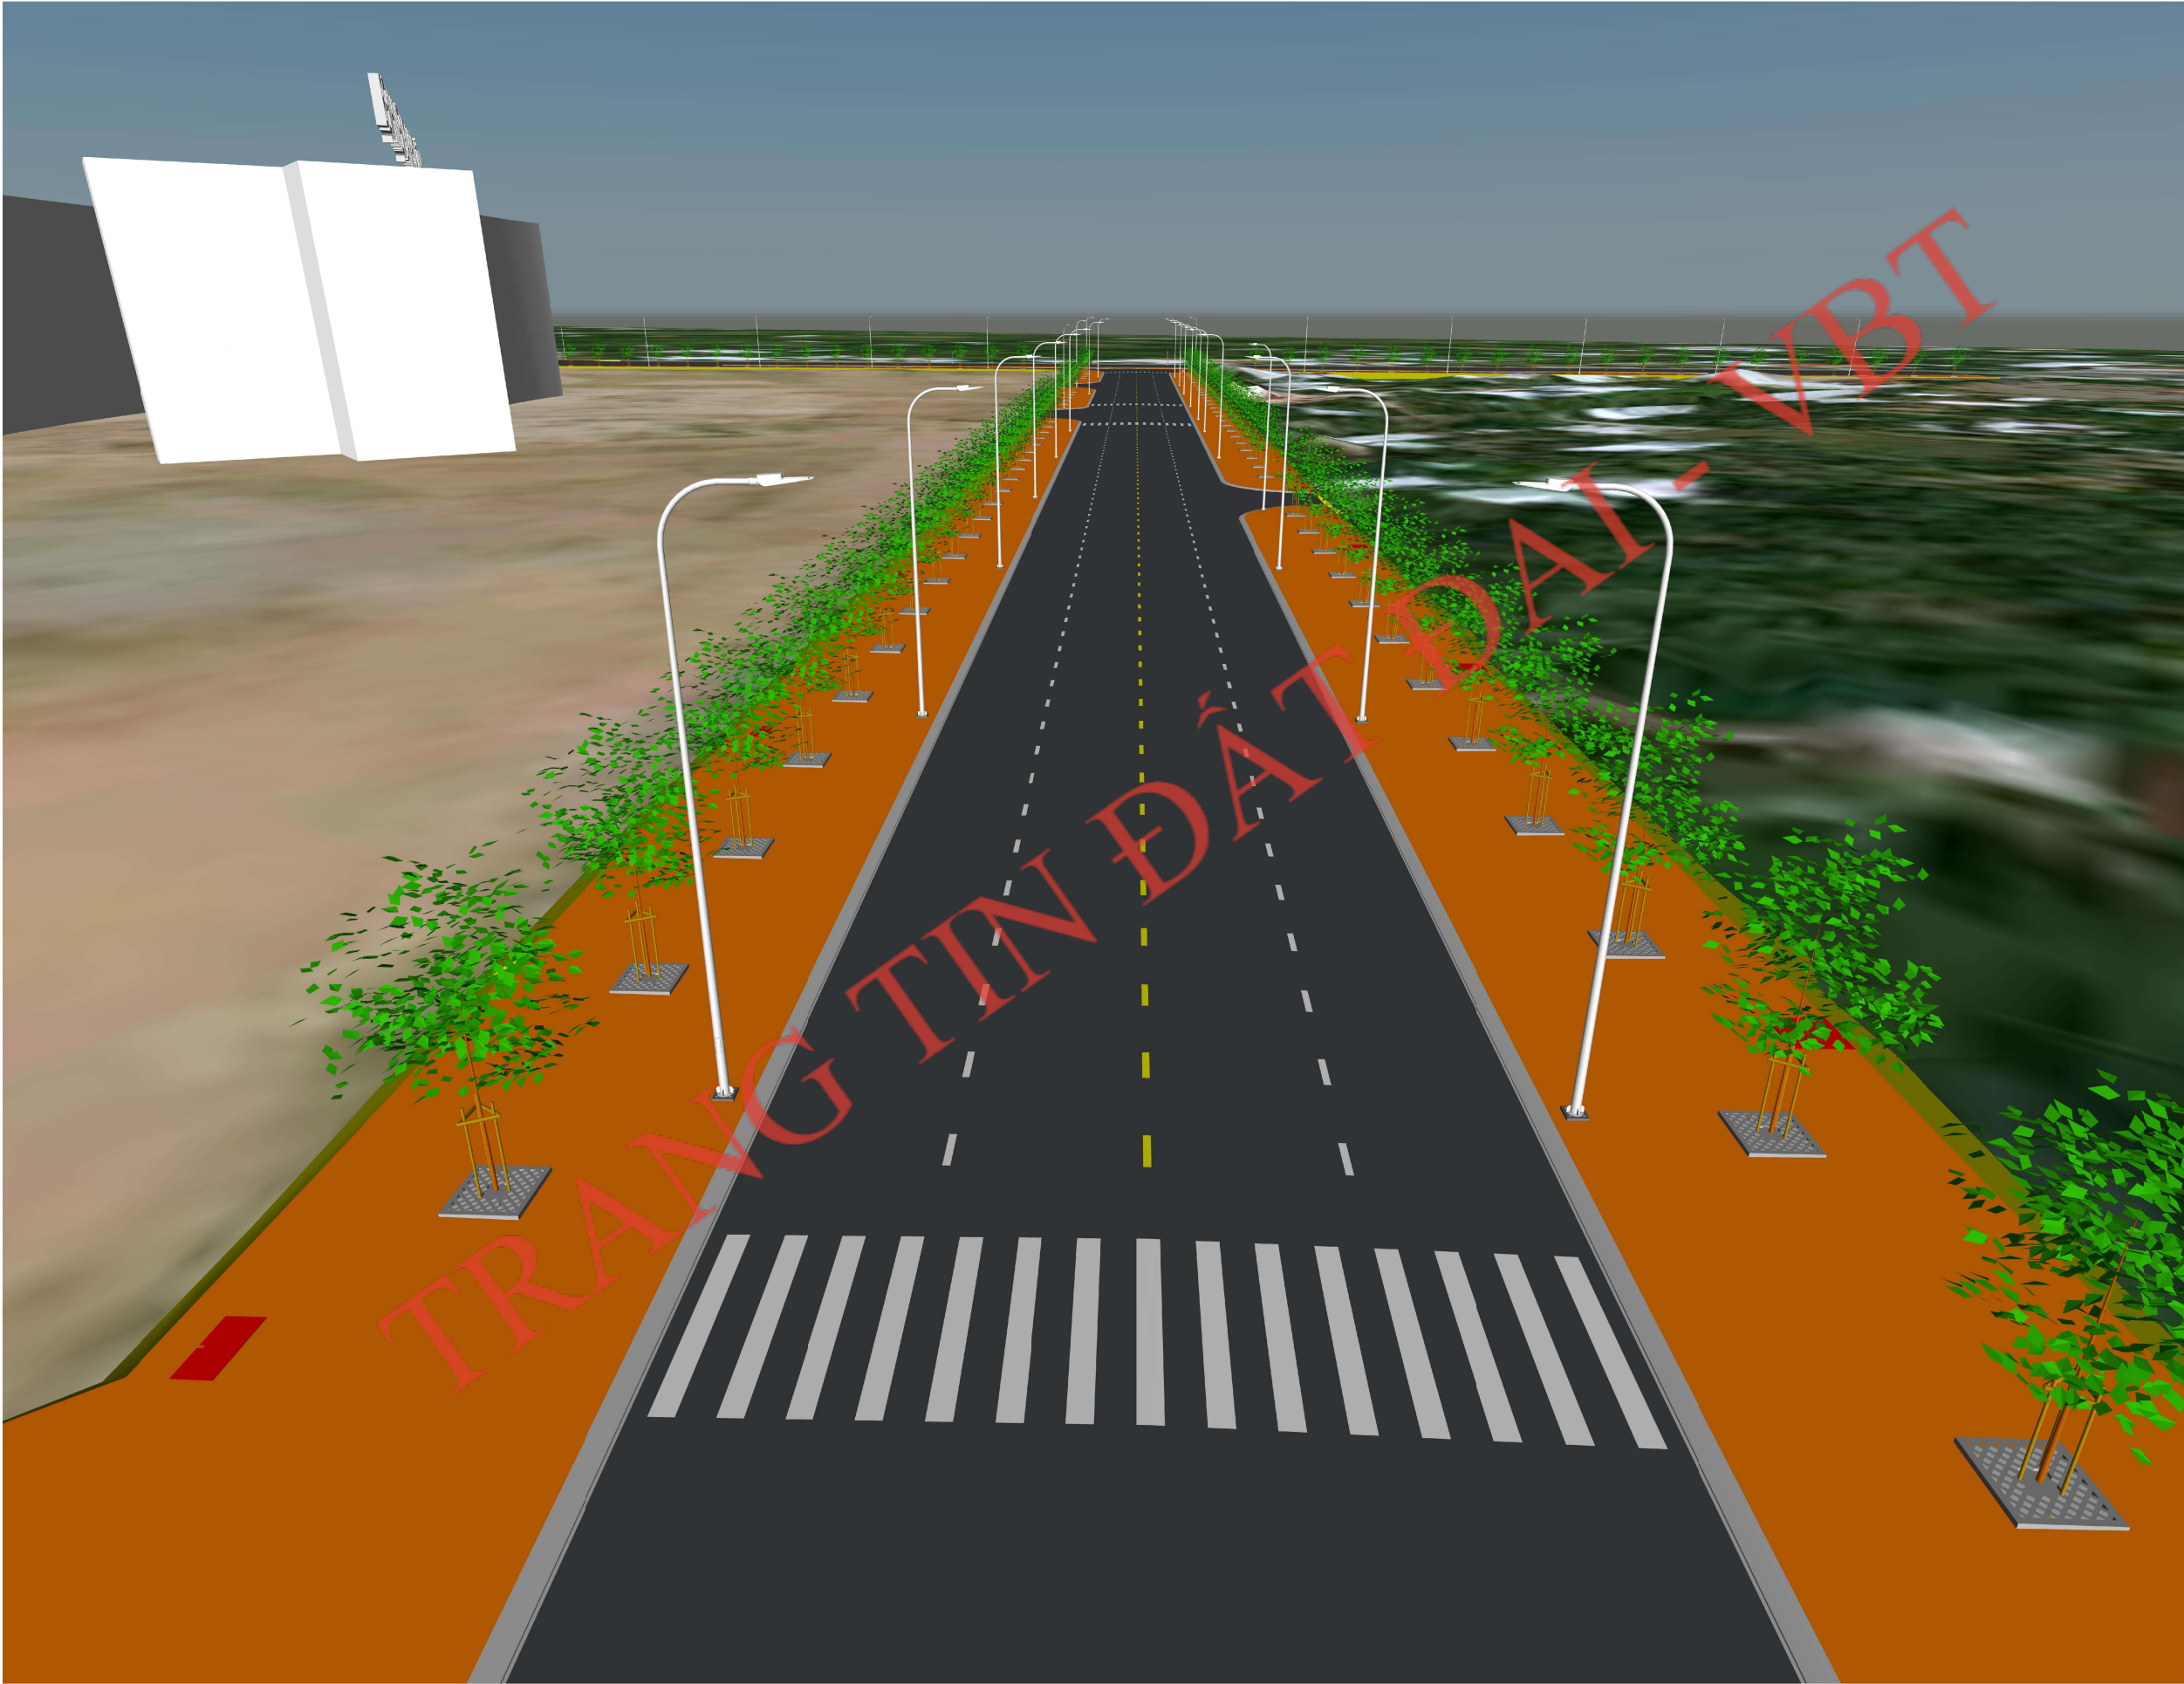

BAN QUẢN LÝ DỰ ÁN ĐTXD CÁC  
CÔNG TRÌNH DÂN DỤNG VÀ CÔNG  
NGHIỆP

NHÀ THẦU TƯ VẤN THIẾT KẾ:

BCj

Công ty Cổ phần  
TƯ VẤN XÂY DỰNG  
BẾN TRE

BENTRE CONSTRUCTION  
CONSULTANT  
JOINT STOCK COMPANY

P.TỔNG GIÁM ĐỐC

ThS. PHAN VĂN DŨNG

| XÍ NGHIỆP THIẾT KẾ GT-TL |                   |
|--------------------------|-------------------|
| GIÁM ĐỐC                 | KS. LÊ VĂN TIẾN   |
| P.PHÒNG TK               | KS. MAI TẤN CÁN   |
| CHỦ NHIỆM                |                   |
| THỰC HIỆN BIM            | KS. PHẠM ANH KHOA |
| KIỂM SOÁT                | KS. LÊ VĂN TIẾN   |

DỰ ÁN :

ĐƯỜNG QUANH BỆNH VIỆN ĐA KHOA  
TỈNH BẾN TRE

HẠNG MỤC :

MÔ HÌNH THÔNG TIN CÔNG TRÌNH  
( BIM )

BƯỚC THIẾT KẾ:

BẢN VẼ THI CÔNG

TÊN BẢN VẼ:

BẢN VẼ 3D MÔ HÌNH BIM  
(PHẦN AN TOÀN GIAO THÔNG  
- ĐOẠN 1)

MHCT : 443 HS-TK/GT-TL

HIỆU CHỈNH/CĂN CỨ :


NGÀY PHÁT HÀNH :



BIM 12/



BẢN VẼ 3D MÔ HÌNH BIM  
(PHẦN AN TOÀN GIAO THÔNG - NÚT GIAO ĐOẠN 1 VÀ ĐOẠN 2)

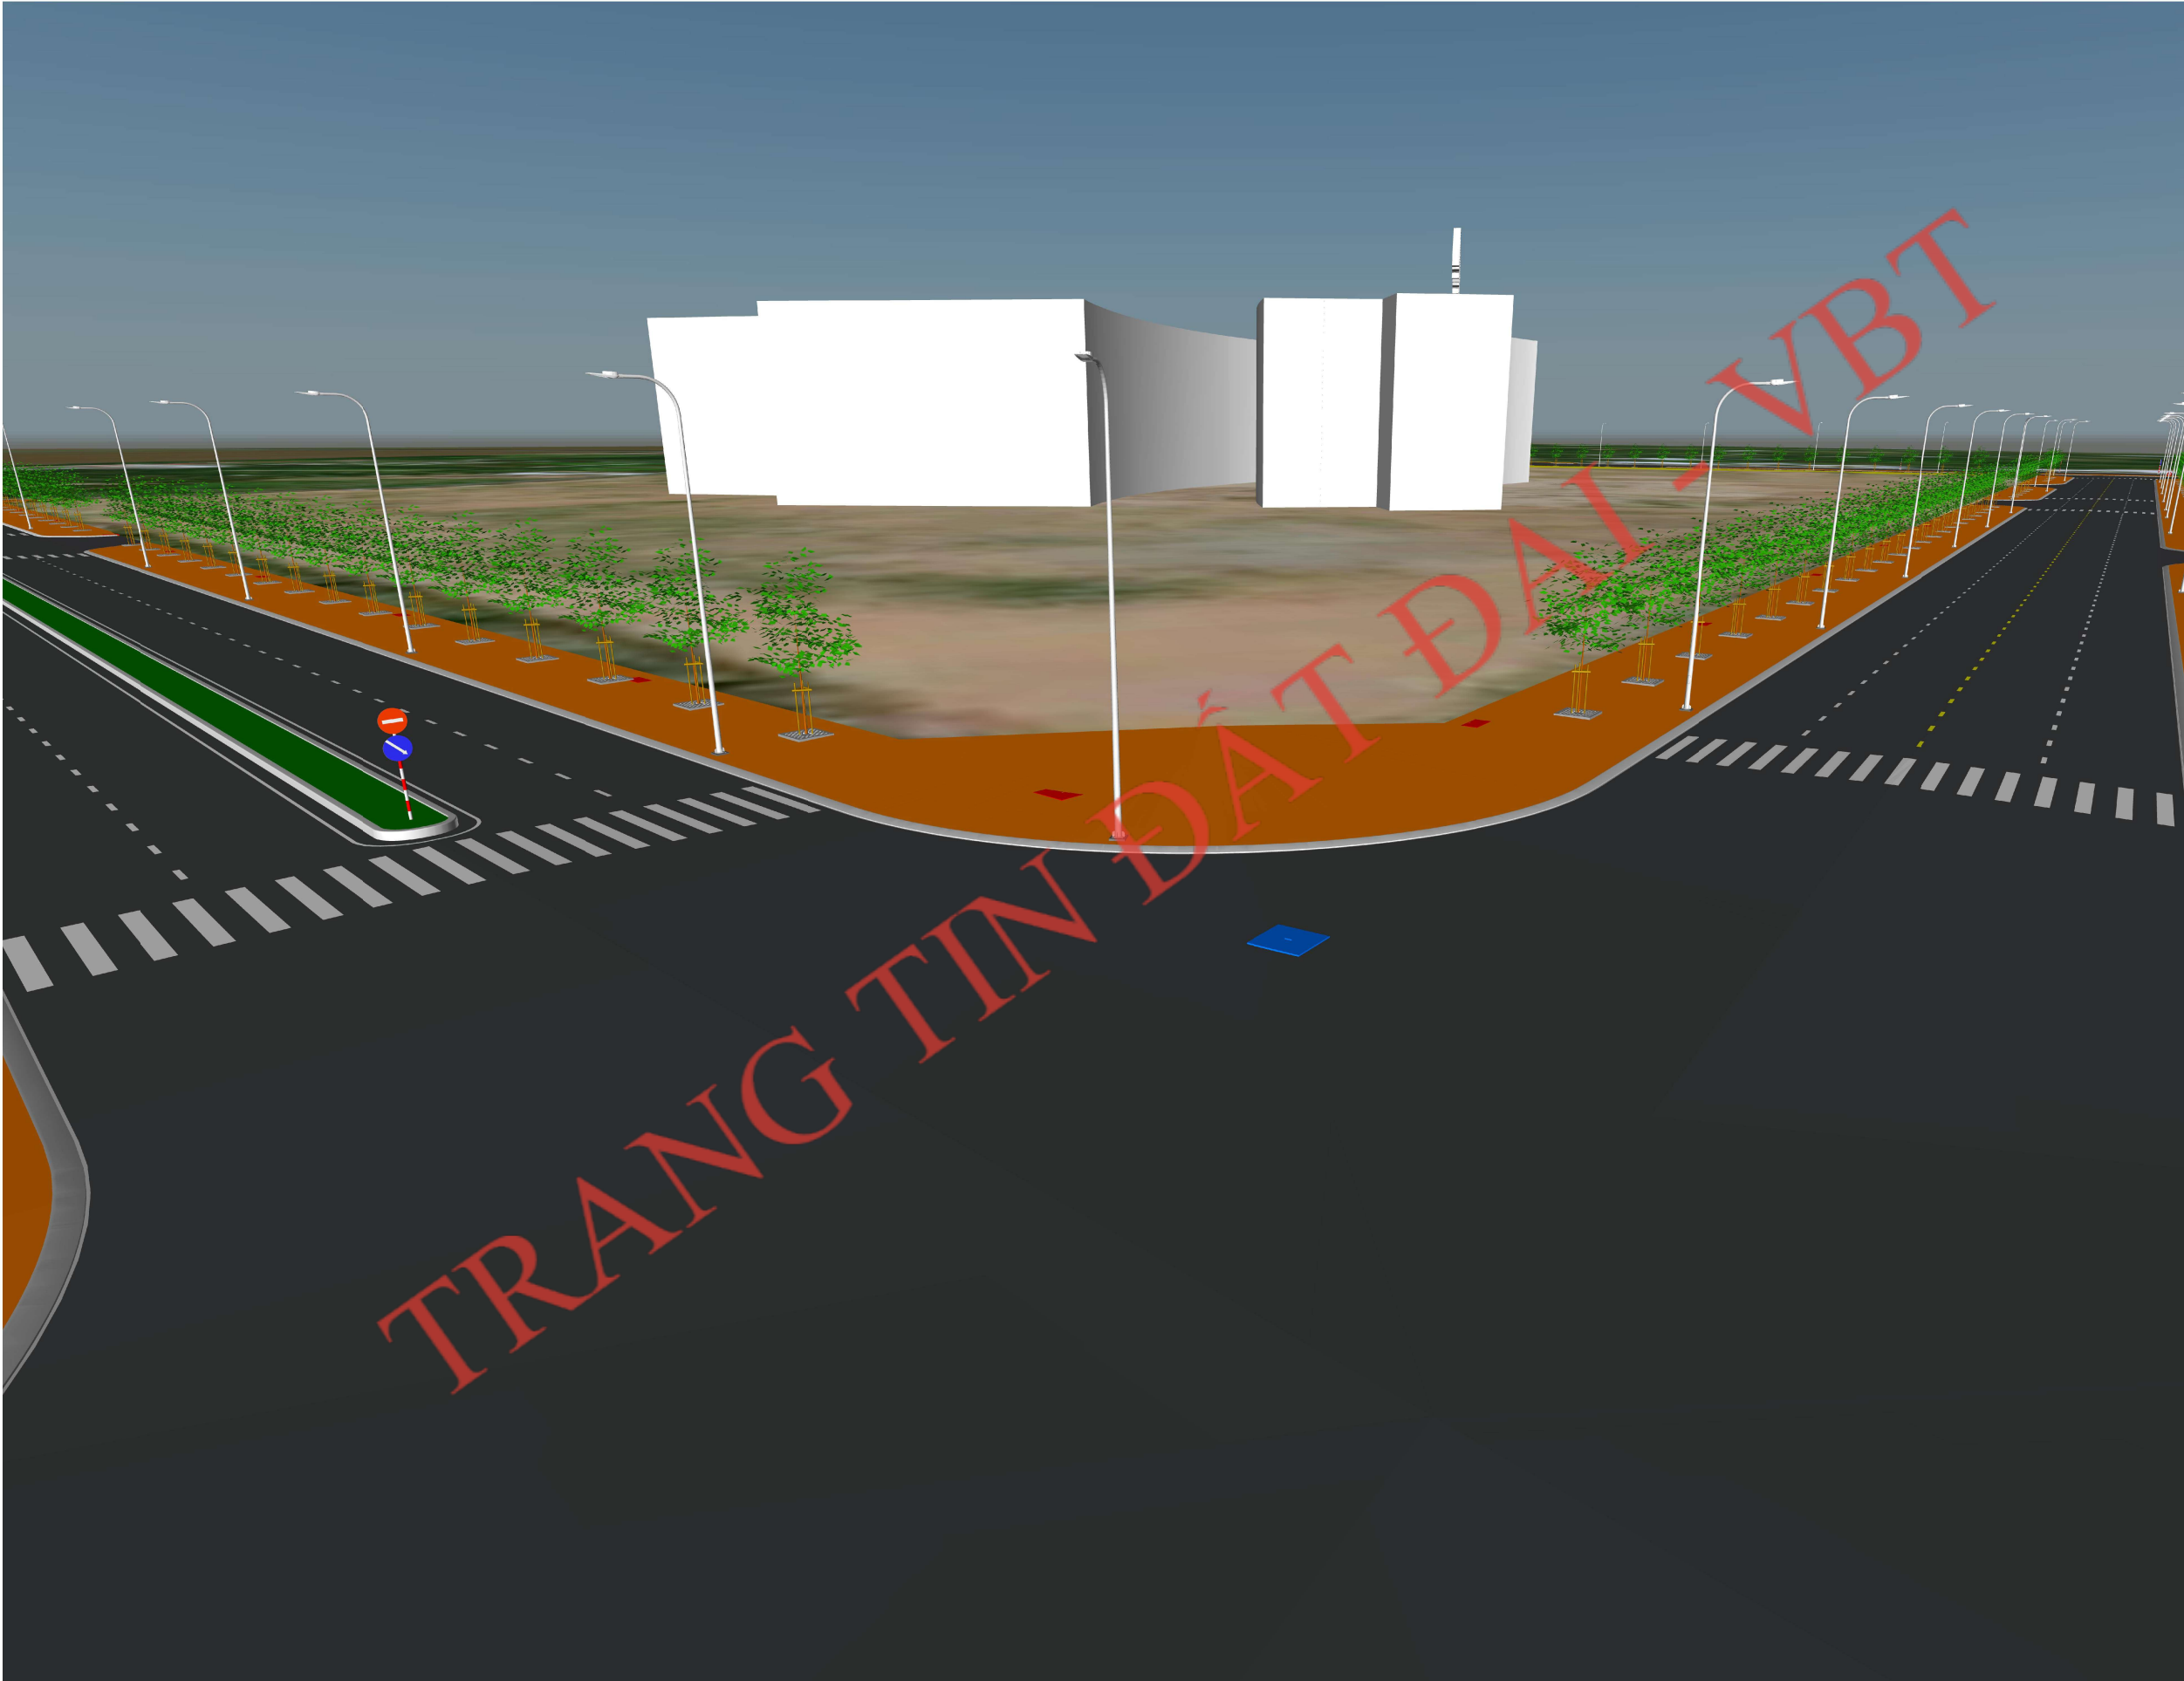

BAN QUẢN LÝ DỰ ÁN ĐTXD CÁC  
CÔNG TRÌNH DÂN DỤNG VÀ CÔNG  
NGHIỆP

NHÀ THẦU TƯ VẤN THIẾT KẾ:

BCj

Công ty Cổ phần  
TƯ VẤN XÂY DỰNG  
BẾN TRE

BENTRE CONSTRUCTION  
CONSULTANT  
JOINT STOCK COMPANY

P.TỔNG GIÁM ĐỐC

ThS. PHAN VĂN DŨNG

| XÍ NGHIỆP THIẾT KẾ GT-TL |                   |
|--------------------------|-------------------|
| GIÁM ĐỐC                 | KS. LÊ VĂN TIẾN   |
| P.PHÒNG TK               | KS. MAI TẤN CÁN   |
| CHỦ NHIỆM                |                   |
| THỰC HIỆN BIM            | KS. PHẠM ANH KHOA |
| KIỂM SOÁT                | KS. LÊ VĂN TIẾN   |

DỰ ÁN :  
ĐƯỜNG QUANH BỆNH VIỆN ĐA KHOA  
TỈNH BẾN TRE

HẠNG MỤC :  
MÔ HÌNH THÔNG TIN CÔNG TRÌNH  
( BIM )

BƯỚC THIẾT KẾ: BẢN VẼ THI CÔNG

TÊN BẢN VẼ:  
  
BẢN VẼ 3D MÔ HÌNH BIM  
(PHẦN AN TOÀN GIAO THÔNG  
NÚT GIAO ĐOẠN 1 VÀ ĐOẠN 2)

MHCT : 443 HS-TK/GT-TL

HIỆU CHỈNH/CĂN CỨ :

NGÀY PHÁT HÀNH :



## A 3D architectural rendering of a modern road design. The road features a central lane with a dashed yellow center line and solid white edge lines. On either side of the road are wide sidewalks paved with reddish-brown material. Young green trees are planted in rows along the sidewalks, each supported by a wooden stake. Tall, white, curved streetlights are positioned along the sidewalks. In the background, a body of water with white-capped waves is visible under a clear blue sky. A large, semi-transparent red watermark with the text 'TRANG TIN DAT' and 'VBT' is overlaid diagonally across the image.

 **BIM 14/**



BẢN VẼ 3D MÔ HÌNH BIM  
(PHẦN AN TOÀN GIAO THÔNG - ĐOẠN 2)



BAN QUẢN LÝ DỰ ÁN ĐTXD CÁC  
CÔNG TRÌNH DÂN DỤNG VÀ CÔNG  
NGHIỆP

NHÀ THẦU TƯ VẤN THIẾT KẾ:

BCj

Công ty Cổ phần  
TƯ VẤN XÂY DỰNG  
BẾN TRE

BENTRE CONSTRUCTION  
CONSULTANT  
JOINT STOCK COMPANY

P.TỔNG GIÁM ĐỐC

ThS. PHAN VĂN DŨNG

| XÍ NGHIỆP THIẾT KẾ GT-TL |                   |
|--------------------------|-------------------|
| GIÁM ĐỐC                 | KS. LÊ VĂN TIẾN   |
| P. PHÒNG TK              | KS. MAI TẤN CÁN   |
| CHỦ NHIỆM                |                   |
| THỰC HIỆN BIM            | KS. PHẠM ANH KHOA |
| KIỂM SOÁT                | KS. LÊ VĂN TIẾN   |

DỰ ÁN :

ĐƯỜNG QUANH BỆNH VIỆN ĐA KHOA  
TỈNH BẾN TRE

HẠNG MỤC :

MÔ HÌNH THÔNG TIN CÔNG TRÌNH  
( BIM )

BƯỚC THIẾT KẾ:

BẢN VẼ THI CÔNG

TÊN BẢN VẼ:

BẢN VẼ 3D MÔ HÌNH BIM  
(PHẦN AN TOÀN GIAO THÔNG  
- ĐOẠN 2)

MHCT : 443 HS-TK/GT-TL

HIỆU CHỈNH/CĂN CỨ :


NGÀY PHÁT HÀNH :



BIM 15/



BẢN VẼ 3D MÔ HÌNH BIM  
(PHẦN AN TOÀN GIAO THÔNG - NÚT GIAO CUỐI ĐOẠN 2)

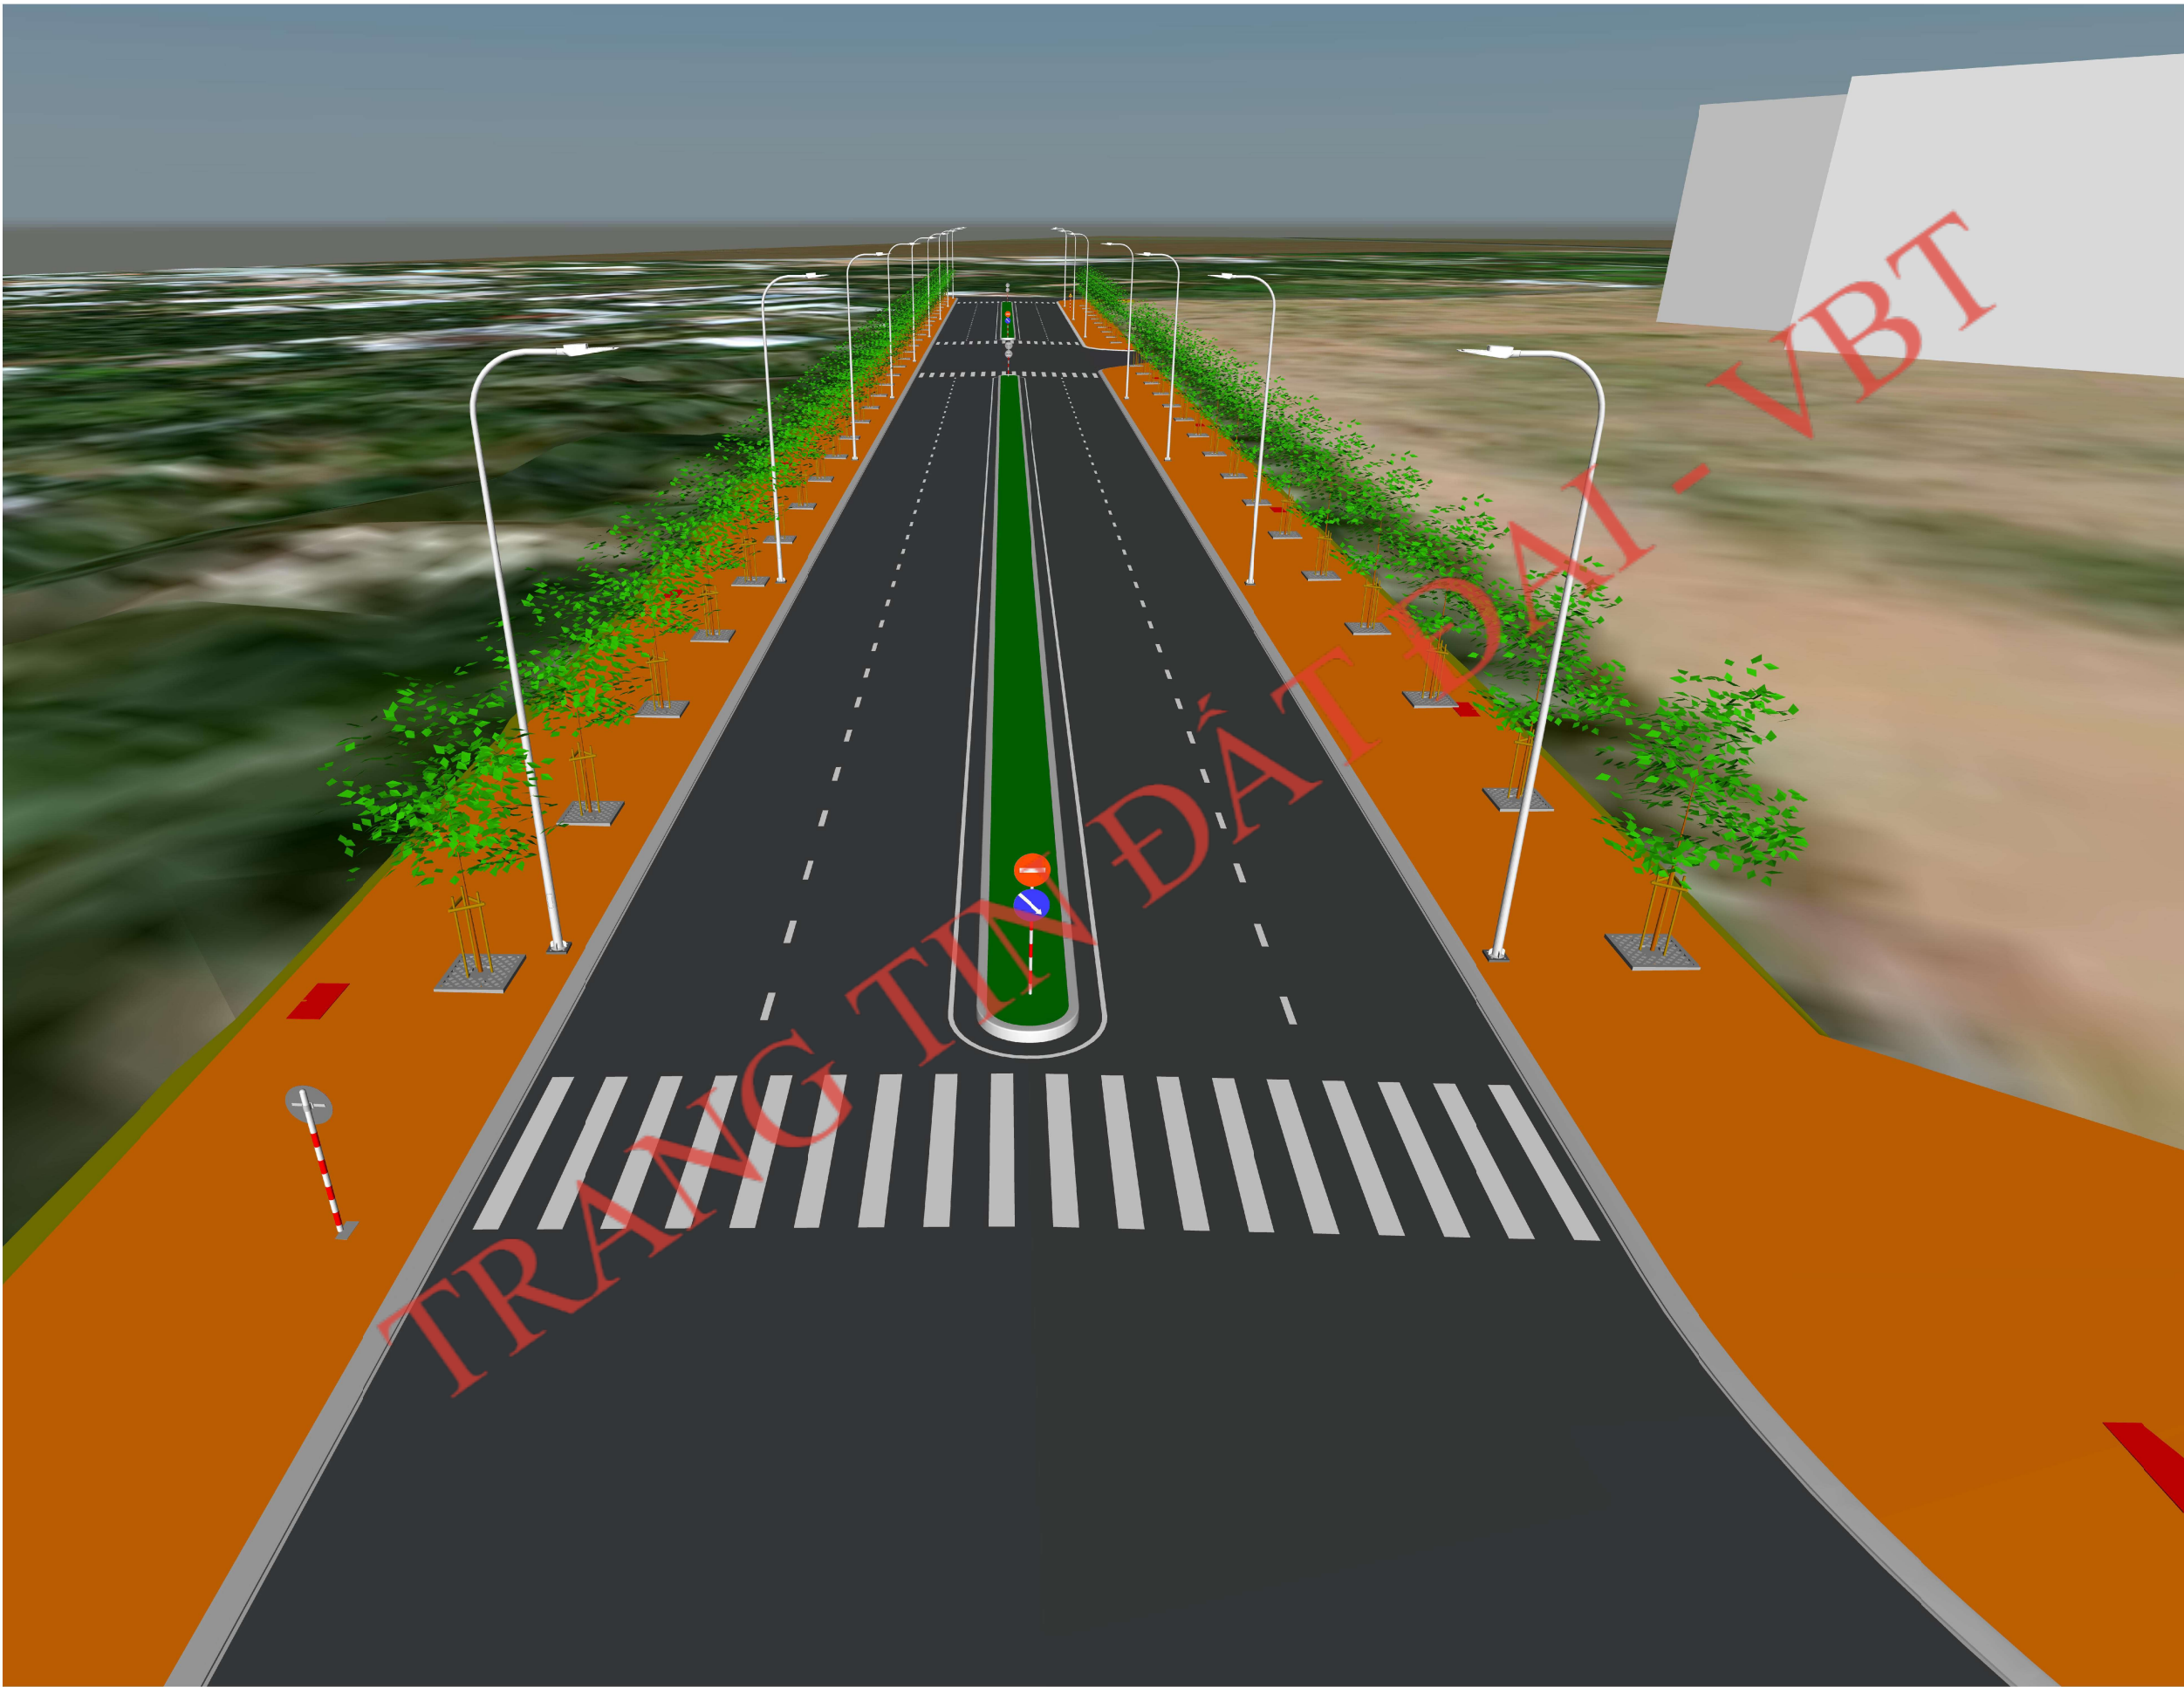

BAN QUẢN LÝ DỰ ÁN ĐTXD CÁC  
CÔNG TRÌNH DÂN DỤNG VÀ CÔNG  
NGHIỆP

NHÀ THẦU TƯ VẤN THIẾT KẾ:

BCj

Công ty Cổ phần  
TƯ VẤN XÂY DỰNG  
BẾN TRE

BENTRE CONSTRUCTION  
CONSULTANT  
JOINT STOCK COMPANY

P.TỔNG GIÁM ĐỐC

ThS. PHAN VĂN DŨNG

| XÍ NGHIỆP THIẾT KẾ GT-TL |                   |
|--------------------------|-------------------|
| GIÁM ĐỐC                 | KS. LÊ VĂN TIẾN   |
| P.PHÒNG TK               | KS. MAI TẤN CAN   |
| CHỦ NHIỆM                |                   |
| THỰC HIỆN BIM            | KS. PHẠM ANH KHOA |
| KIỂM SOÁT                | KS. LÊ VĂN TIẾN   |

DỰ ÁN :

ĐƯỜNG QUANH BỆNH VIỆN ĐA KHOA  
TỈNH BẾN TRE

HẠNG MỤC :

MÔ HÌNH THÔNG TIN CÔNG TRÌNH  
( BIM )

BƯỚC THIẾT KẾ:

BẢN VẼ THI CÔNG

TÊN BẢN VẼ:

BẢN VẼ 3D MÔ HÌNH BIM  
(PHẦN AN TOÀN GIAO THÔNG  
- NÚT GIAO CUỐI ĐOẠN 2)

MHCT : 443 HS-TK/GT-TL

HIỆU CHỈNH/CĂN CỨ :


NGÀY PHÁT HÀNH :



BIM 16/



BẢN VẼ 3D MÔ HÌNH BIM  
(PHẦN AN TOÀN GIAO THÔNG - ĐƯỜNG GOM)

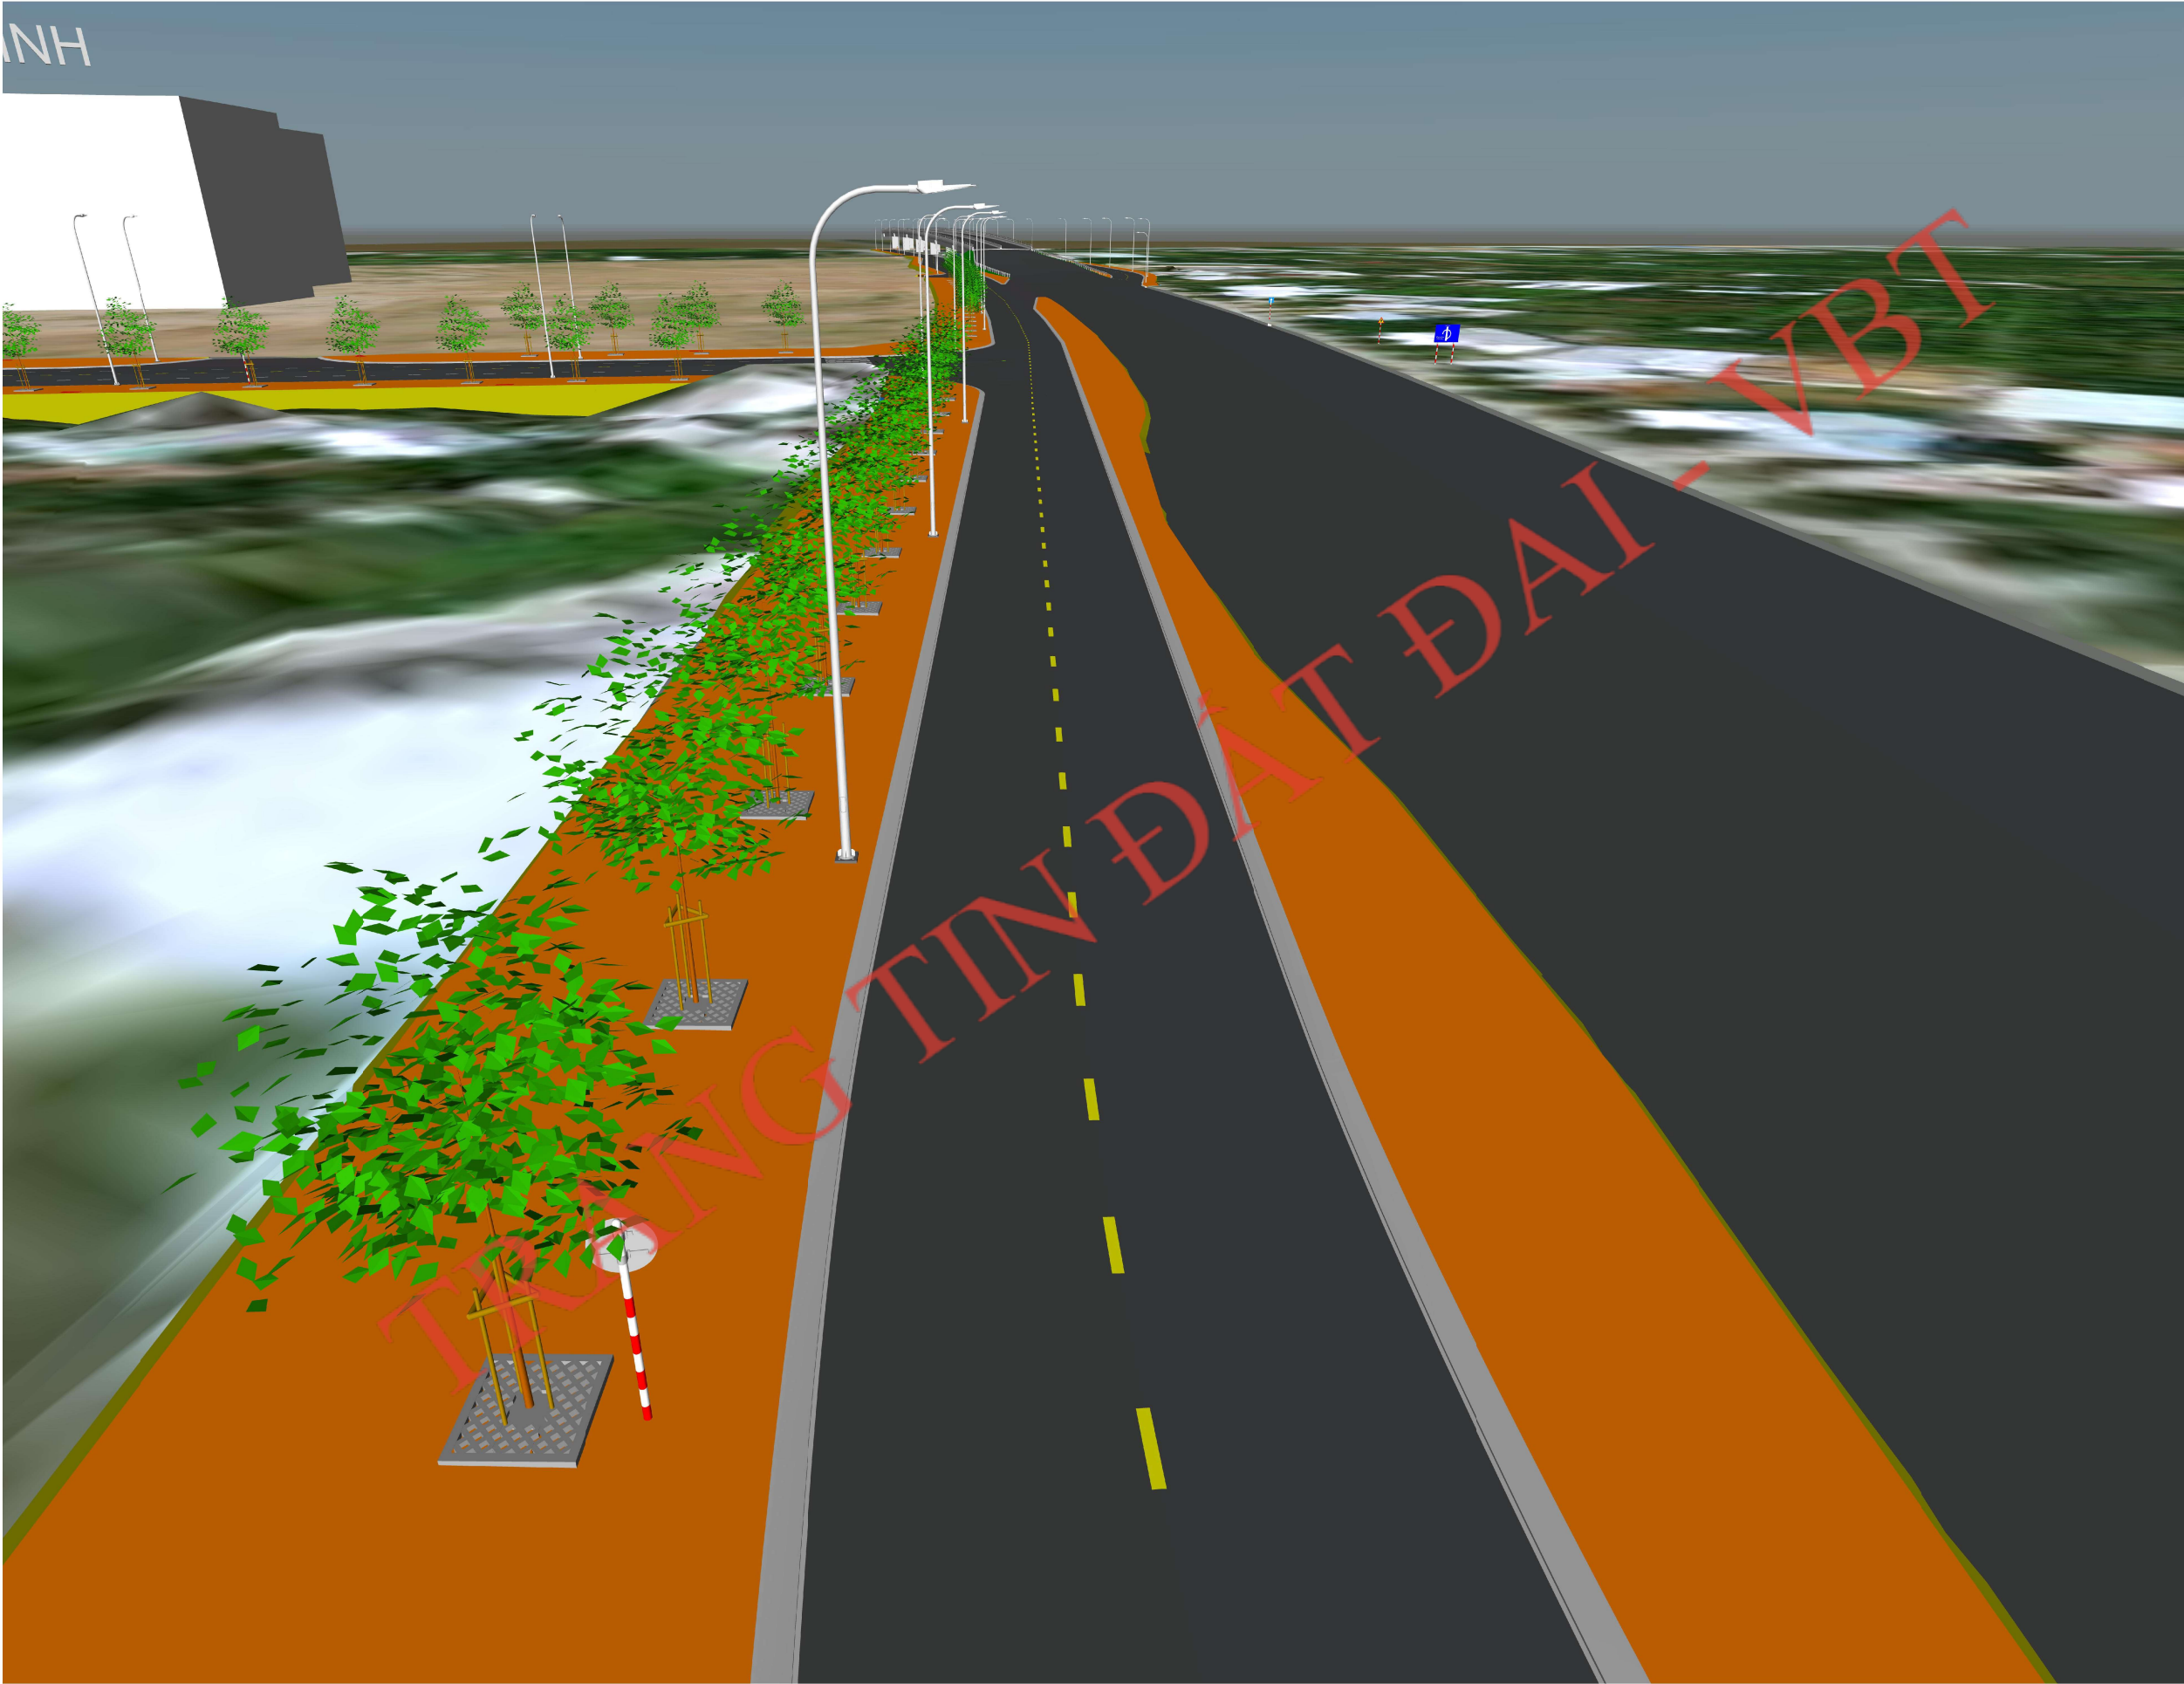

BAN QUẢN LÝ DỰ ÁN ĐTXD CÁC  
CÔNG TRÌNH DÂN DỤNG VÀ CÔNG  
NGHIỆP

NHÀ THẦU TƯ VẤN THIẾT KẾ:

BCj

Công ty Cổ phần  
TƯ VẤN XÂY DỰNG  
BẾN TRE

BENTRE CONSTRUCTION  
CONSULTANT  
JOINT STOCK COMPANY

P.TỔNG GIÁM ĐỐC

ThS. PHAN VĂN DŨNG

| XÍ NGHIỆP THIẾT KẾ GT-TL |  |                   |  |
|--------------------------|--|-------------------|--|
| GIÁM ĐỐC                 |  | KS. LÊ VĂN TIẾN   |  |
| P.PHÒNG TK               |  | KS. MAI TẤN CAN   |  |
| CHỦ NHIỆM                |  |                   |  |
| THỰC HIỆN BIM            |  | KS. PHẠM ANH KHOA |  |
| KIỂM SOÁT                |  | KS. LÊ VĂN TIẾN   |  |

DỰ ÁN :  
ĐƯỜNG QUANH BỆNH VIỆN ĐA KHOA  
TỈNH BẾN TRE

HẠNG MỤC :  
MÔ HÌNH THÔNG TIN CÔNG TRÌNH  
( BIM )

BƯỚC THIẾT KẾ: BẢN VẼ THI CÔNG

TÊN BẢN VẼ:  
  
BẢN VẼ 3D MÔ HÌNH BIM  
(PHẦN AN TOÀN GIAO THÔNG  
- ĐƯỜNG GOM)


MHCT : 443 HS-TK/GT-TL

HIỆU CHỈNH/CĂN CỨ :

NGÀY PHÁT HÀNH :



BẢN VẼ 3D MÔ HÌNH BIM  
(PHẦN AN TOÀN GIAO THÔNG - VỊ TRÍ CUỐI ĐƯỜNG GOM GIAO VỚI QL60)

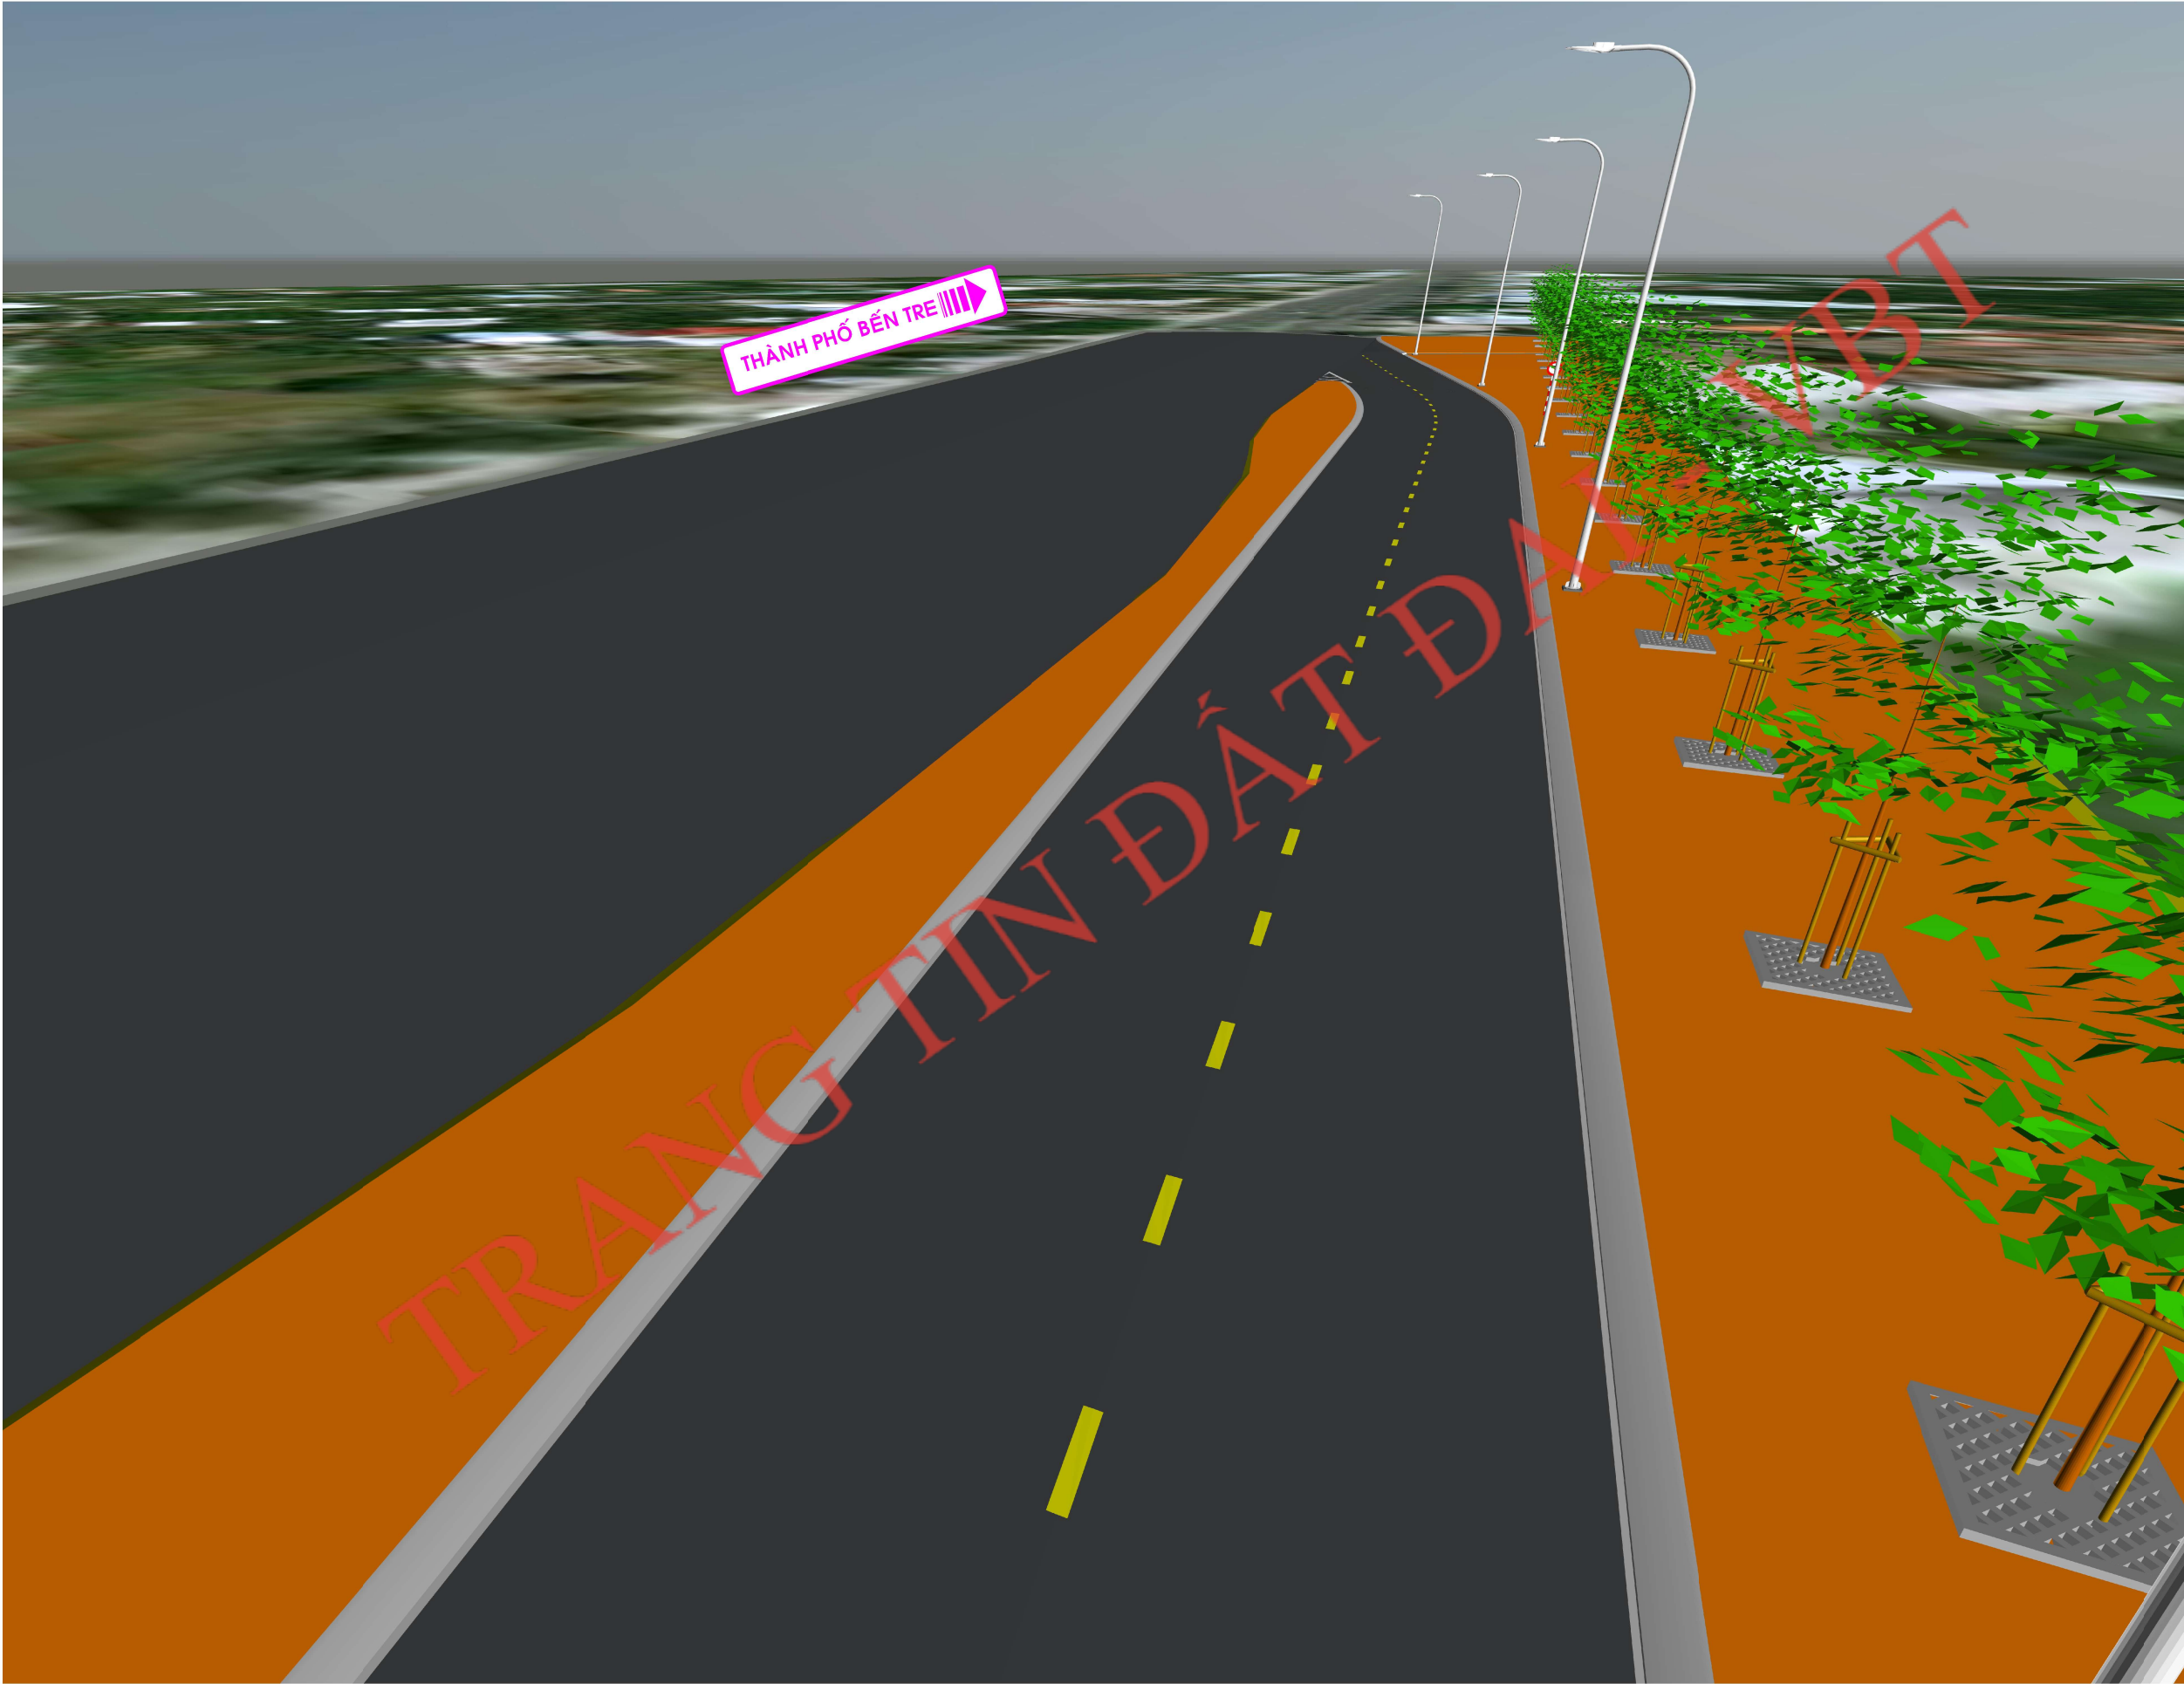

BAN QUẢN LÝ DỰ ÁN ĐTXD CÁC  
CÔNG TRÌNH DÂN DỤNG VÀ CÔNG  
NGHIỆP

NHÀ THẦU TƯ VẤN THIẾT KẾ:

BCj

Công ty Cổ phần

TƯ VẤN XÂY DỰNG

BẾN TRE

BENTRE CONSTRUCTION

CONSULTANT

JOINT STOCK COMPANY

P.TỔNG GIÁM ĐỐC

ThS. PHAN VĂN DŨNG

XÍ NGHIỆP THIẾT KẾ GT-TL

|               |                   |
|---------------|-------------------|
| GIÁM ĐỐC      | KS. LÊ VĂN TIẾN   |
| P.PHÒNG TK    | KS. MAI TẤN CAN   |
| CHỦ NHIỆM     |                   |
| THỰC HIỆN BIM | KS. PHẠM ANH KHOA |
| KIỂM SOÁT     | KS. LÊ VĂN TIẾN   |

DỰ ÁN :

ĐƯỜNG QUANH BỆNH VIỆN ĐA KHOA  
TỈNH BẾN TRE

HẠNG MỤC :

MÔ HÌNH THÔNG TIN CÔNG TRÌNH  
( BIM )

BƯỚC THIẾT KẾ:

BẢN VẼ THI CÔNG

TÊN BẢN VẼ:

BẢN VẼ 3D MÔ HÌNH BIM  
(PHẦN AN TOÀN GIAO THÔNG  
- VỊ TRÍ CUỐI ĐƯỜNG GOM  
GIAO VỚI QL60)

MHCT : 443 HS-TK/GT-TL

HIỆU CHỈNH/CĂN CỨ :

NGÀY PHÁT HÀNH :



BIM 18/



BẢN VẼ 3D MÔ HÌNH BIM  
(PHẦN AN TOÀN GIAO THÔNG - VỊ TRÍ CUỐI ĐƯỜNG VÒNG VÀ ĐẦU ĐƯỜNG GOM)



BAN QUẢN LÝ DỰ ÁN ĐTXD CÁC  
CÔNG TRÌNH DÂN DỤNG VÀ CÔNG  
NGHIỆP

NHÀ THẦU TƯ VẤN THIẾT KẾ:

BCj

Công ty Cổ phần

TƯ VẤN XÂY DỰNG

BẾN TRE

BENTRE CONSTRUCTION

CONSULTANT

JOINT STOCK COMPANY

P.TỔNG GIÁM ĐỐC

ThS. PHAN VĂN DŨNG

| XÍ NGHIỆP THIẾT KẾ GT-TL |                   |
|--------------------------|-------------------|
| GIÁM ĐỐC                 | KS. LÊ VĂN TIẾN   |
| P.PHÒNG TK               | KS. MAI TẤN CAN   |
| CHỦ NHIỆM                |                   |
| THỰC HIỆN BIM            | KS. PHẠM ANH KHOA |
| KIỂM SOÁT                | KS. LÊ VĂN TIẾN   |

DỰ ÁN :  
ĐƯỜNG QUANH BỆNH VIỆN ĐA KHOA  
TỈNH BẾN TRE

HẠNG MỤC :  
MÔ HÌNH THÔNG TIN CÔNG TRÌNH  
( BIM )

BƯỚC THIẾT KẾ: BẢN VẼ THI CÔNG

TÊN BẢN VẼ:  
BẢN VẼ 3D MÔ HÌNH BIM  
(PHẦN AN TOÀN GIAO THÔNG  
- VỊ TRÍ CUỐI ĐƯỜNG VÒNG  
VÀ ĐẦU ĐƯỜNG GOM)


MHCT : 443 HS-TK/GT-TL

HIỆU CHỈNH/CĂN CỨ :

NGÀY PHÁT HÀNH :



BẢN VẼ 3D MÔ HÌNH BIM  
(PHẦN AN TOÀN GIAO THÔNG - ĐƯỜNG VÒNG VỊ TRÍ DƯỚI DẠ CẦU HÀM LƯƠNG)

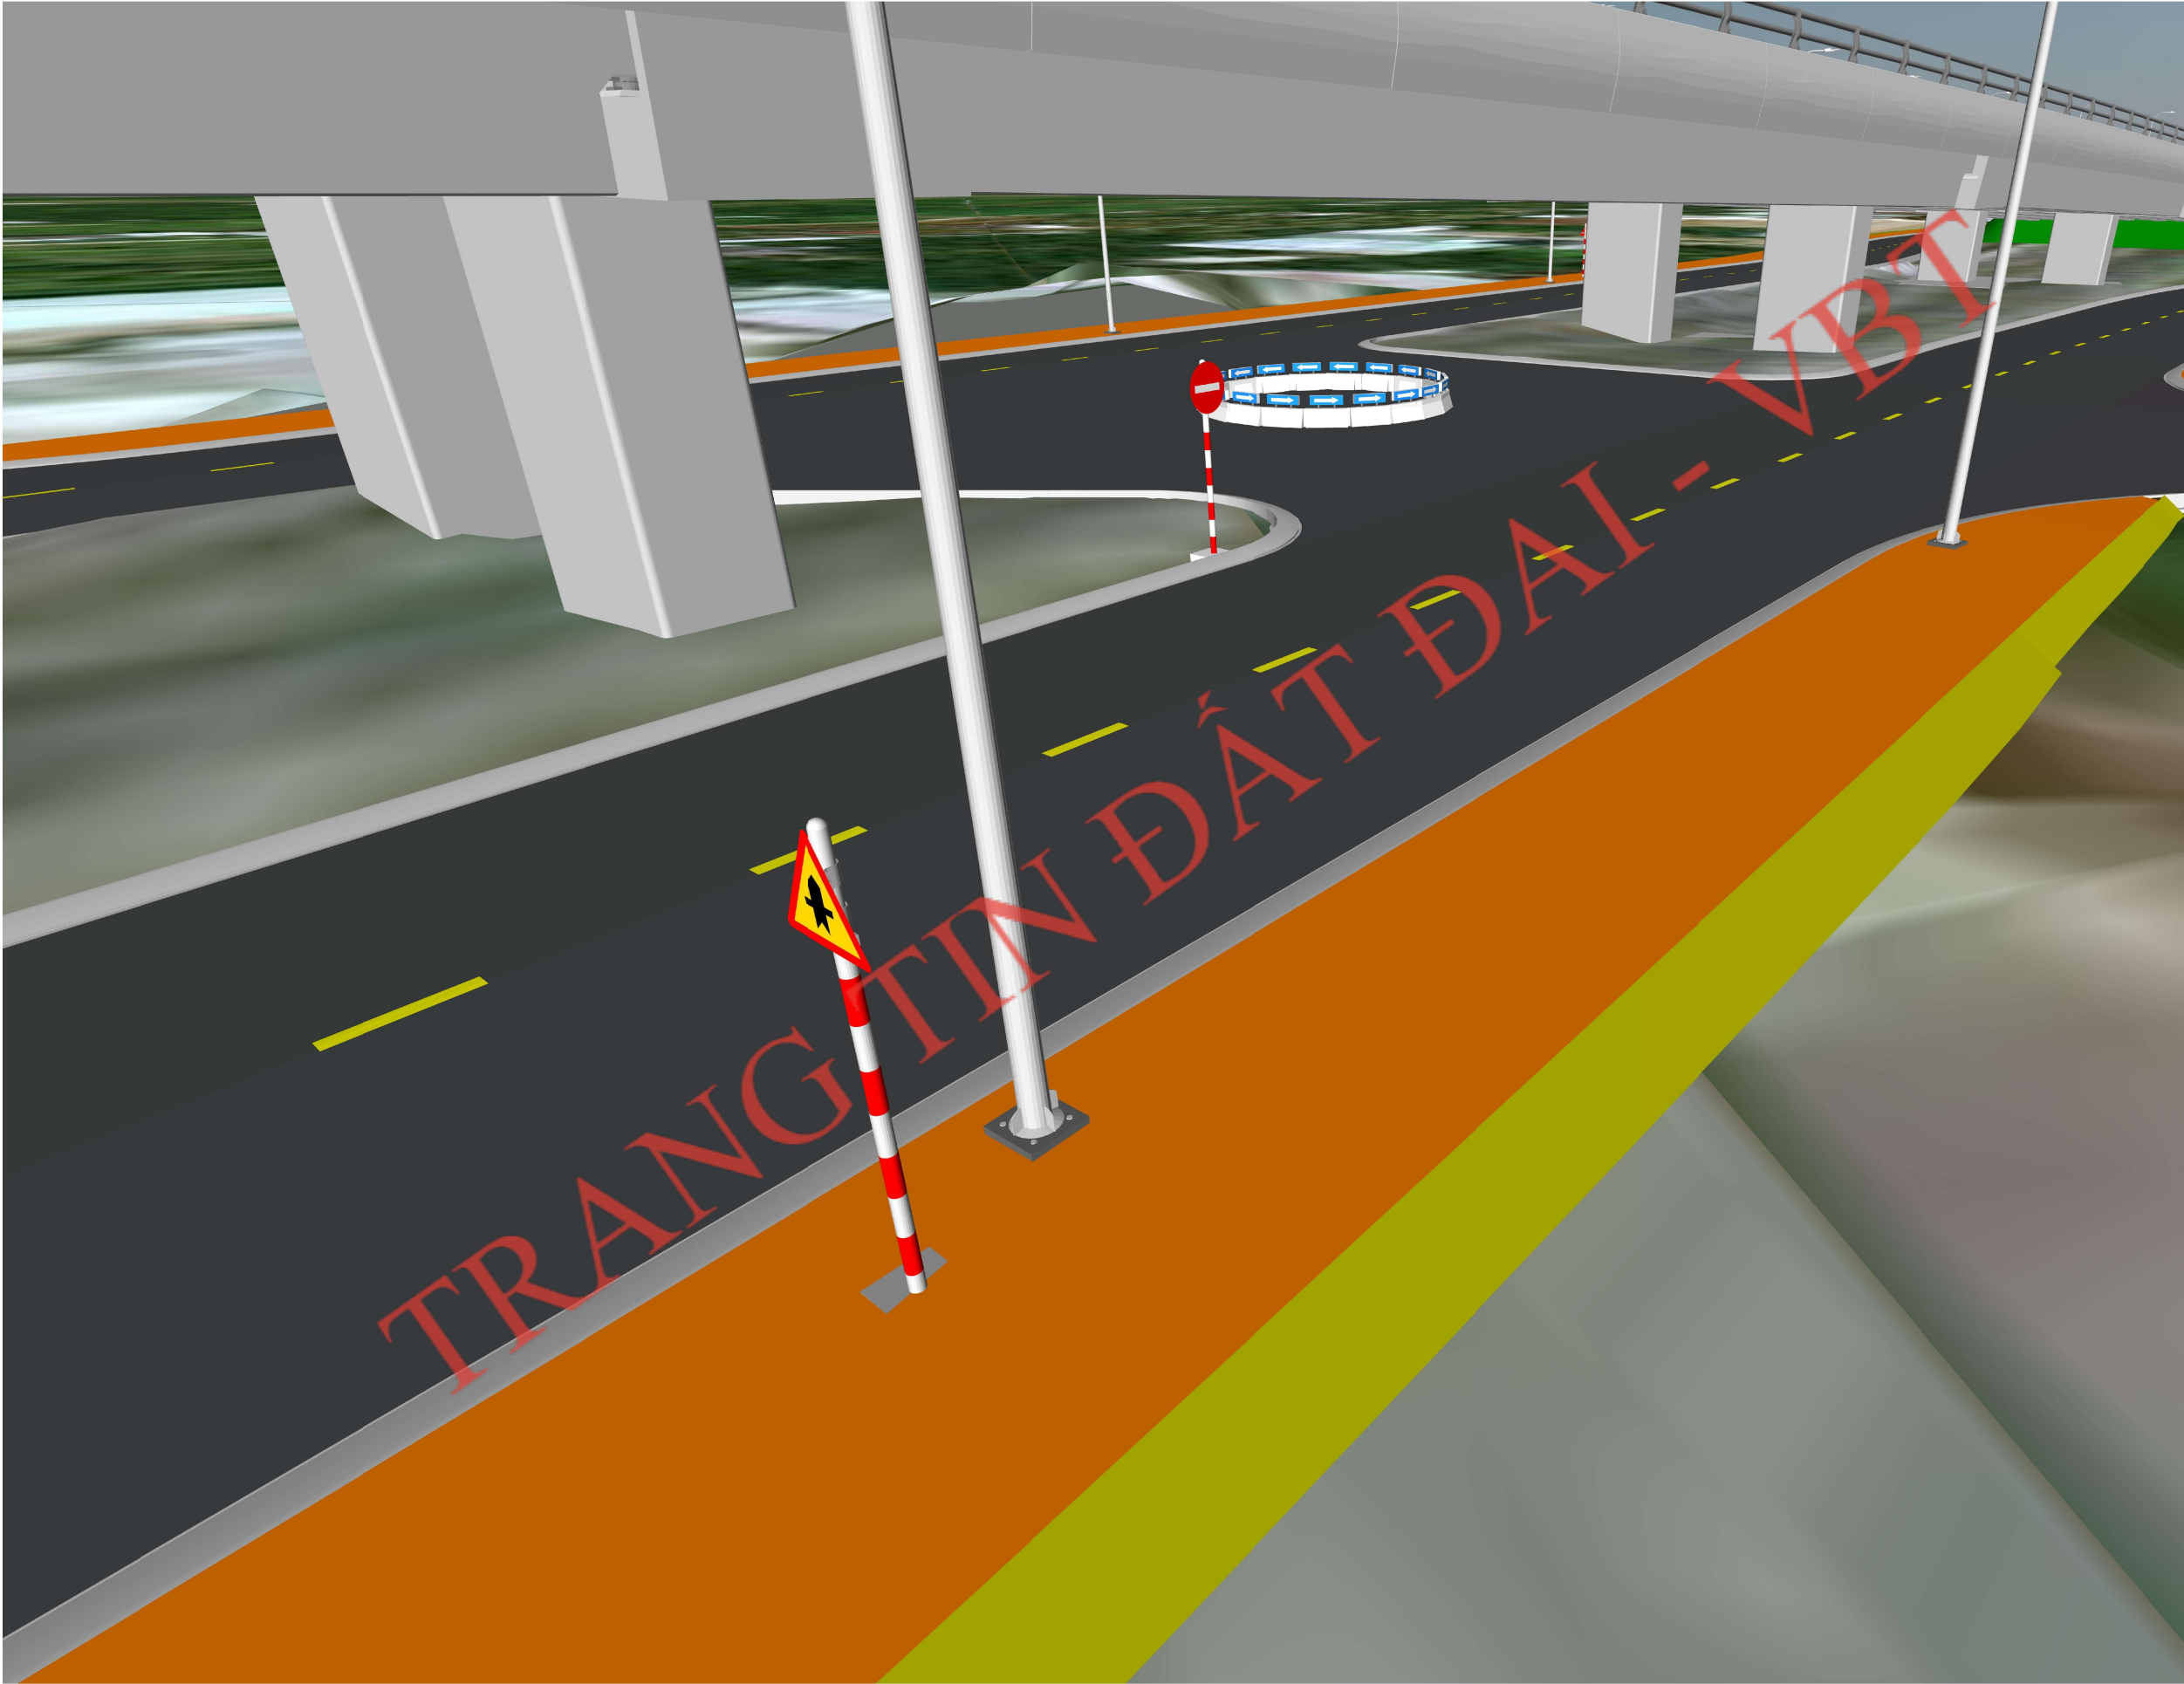

BAN QUẢN LÝ DỰ ÁN ĐTXD CÁC  
CÔNG TRÌNH DÂN DỤNG VÀ CÔNG  
NGHIỆP

NHÀ THẦU TƯ VẤN THIẾT KẾ:

BCj

Công ty Cổ phần  
TƯ VẤN XÂY DỰNG  
BẾN TRE

BENTRE CONSTRUCTION  
CONSULTANT  
JOINT STOCK COMPANY

P.TỔNG GIÁM ĐỐC

ThS. PHAN VĂN DŨNG

XÍ NGHIỆP THIẾT KẾ GT-TL

|               |                   |
|---------------|-------------------|
| GIÁM ĐỐC      | KS. LÊ VĂN TIẾN   |
| P.PHÒNG TK    | KS. MAI TẤN CAN   |
| CHỦ NHIỆM     |                   |
| THỰC HIỆN BIM | KS. PHẠM ANH KHOA |
| KIỂM SOÁT     | KS. LÊ VĂN TIẾN   |

DỰ ÁN :

ĐƯỜNG QUANH BỆNH VIỆN ĐA KHOA  
TỈNH BẾN TRE

HẠNG MỤC :

MÔ HÌNH THÔNG TIN CÔNG TRÌNH  
( BIM )

BƯỚC THIẾT KẾ:

BẢN VẼ THI CÔNG

TÊN BẢN VẼ:

BẢN VẼ 3D MÔ HÌNH BIM  
(PHẦN AN TOÀN GIAO THÔNG  
- ĐƯỜNG VÒNG VỊ TRÍ  
DƯỚI DẠ CẦU HÀM LƯƠNG)

MHCT : 443 HS-TK/GT-TL

HIỆU CHỈNH/CĂN CỨ :

NGÀY PHÁT HÀNH :



BIM 20/



BẢN VẼ 3D MÔ HÌNH BIM  
(PHÂN HẠ TẦNG KỸ THUẬT - ĐẦU ĐƯỜNG VÒNG GIAO VỚI QL60)



BAN QUẢN LÝ DỰ ÁN ĐTXD CÁC  
CÔNG TRÌNH DÂN DỤNG VÀ CÔNG  
NGHIỆP

NHÀ THẦU TƯ VẤN THIẾT KẾ:

BCj

Công ty Cổ phần

TƯ VẤN XÂY DỰNG

BẾN TRE

BENTRE CONSTRUCTION

CONSULTANT

JOINT STOCK COMPANY

P.TỔNG GIÁM ĐỐC

ThS. PHAN VĂN DŨNG

XÍ NGHIỆP THIẾT KẾ GT-TL

|               |                   |
|---------------|-------------------|
| GIÁM ĐỐC      | KS. LÊ VĂN TIẾN   |
| P.PHÒNG TK    | KS. MAI TẤN CAN   |
| CHỦ NHIỆM     |                   |
| THỰC HIỆN BIM | KS. PHẠM ANH KHOA |
| KIỂM SOÁT     | KS. LÊ VĂN TIẾN   |

DỰ ÁN :

ĐƯỜNG QUANH BỆNH VIỆN ĐA KHOA  
TỈNH BẾN TRE

HẠNG MỤC :

MÔ HÌNH THÔNG TIN CÔNG TRÌNH  
( BIM )

BƯỚC THIẾT KẾ:

BẢN VẼ THI CÔNG

TÊN BẢN VẼ:

BẢN VẼ 3D MÔ HÌNH BIM  
(PHÂN AN TOÀN GIAO THÔNG  
- ĐẦU ĐƯỜNG VÒNG GIAO  
VỚI QL60)

MHCT : 443 HS-TK/GT-TL

HIỆU CHỈNH/CÁN CỨ :


NGÀY PHÁT HÀNH :



BIM 21/



BẢN VẼ 3D MÔ HÌNH BIM  
(PHÂN HẠ TẦNG KỸ THUẬT - ĐOẠN 1 GIAO CẮT VỚI  
ĐƯỜNG GOM)

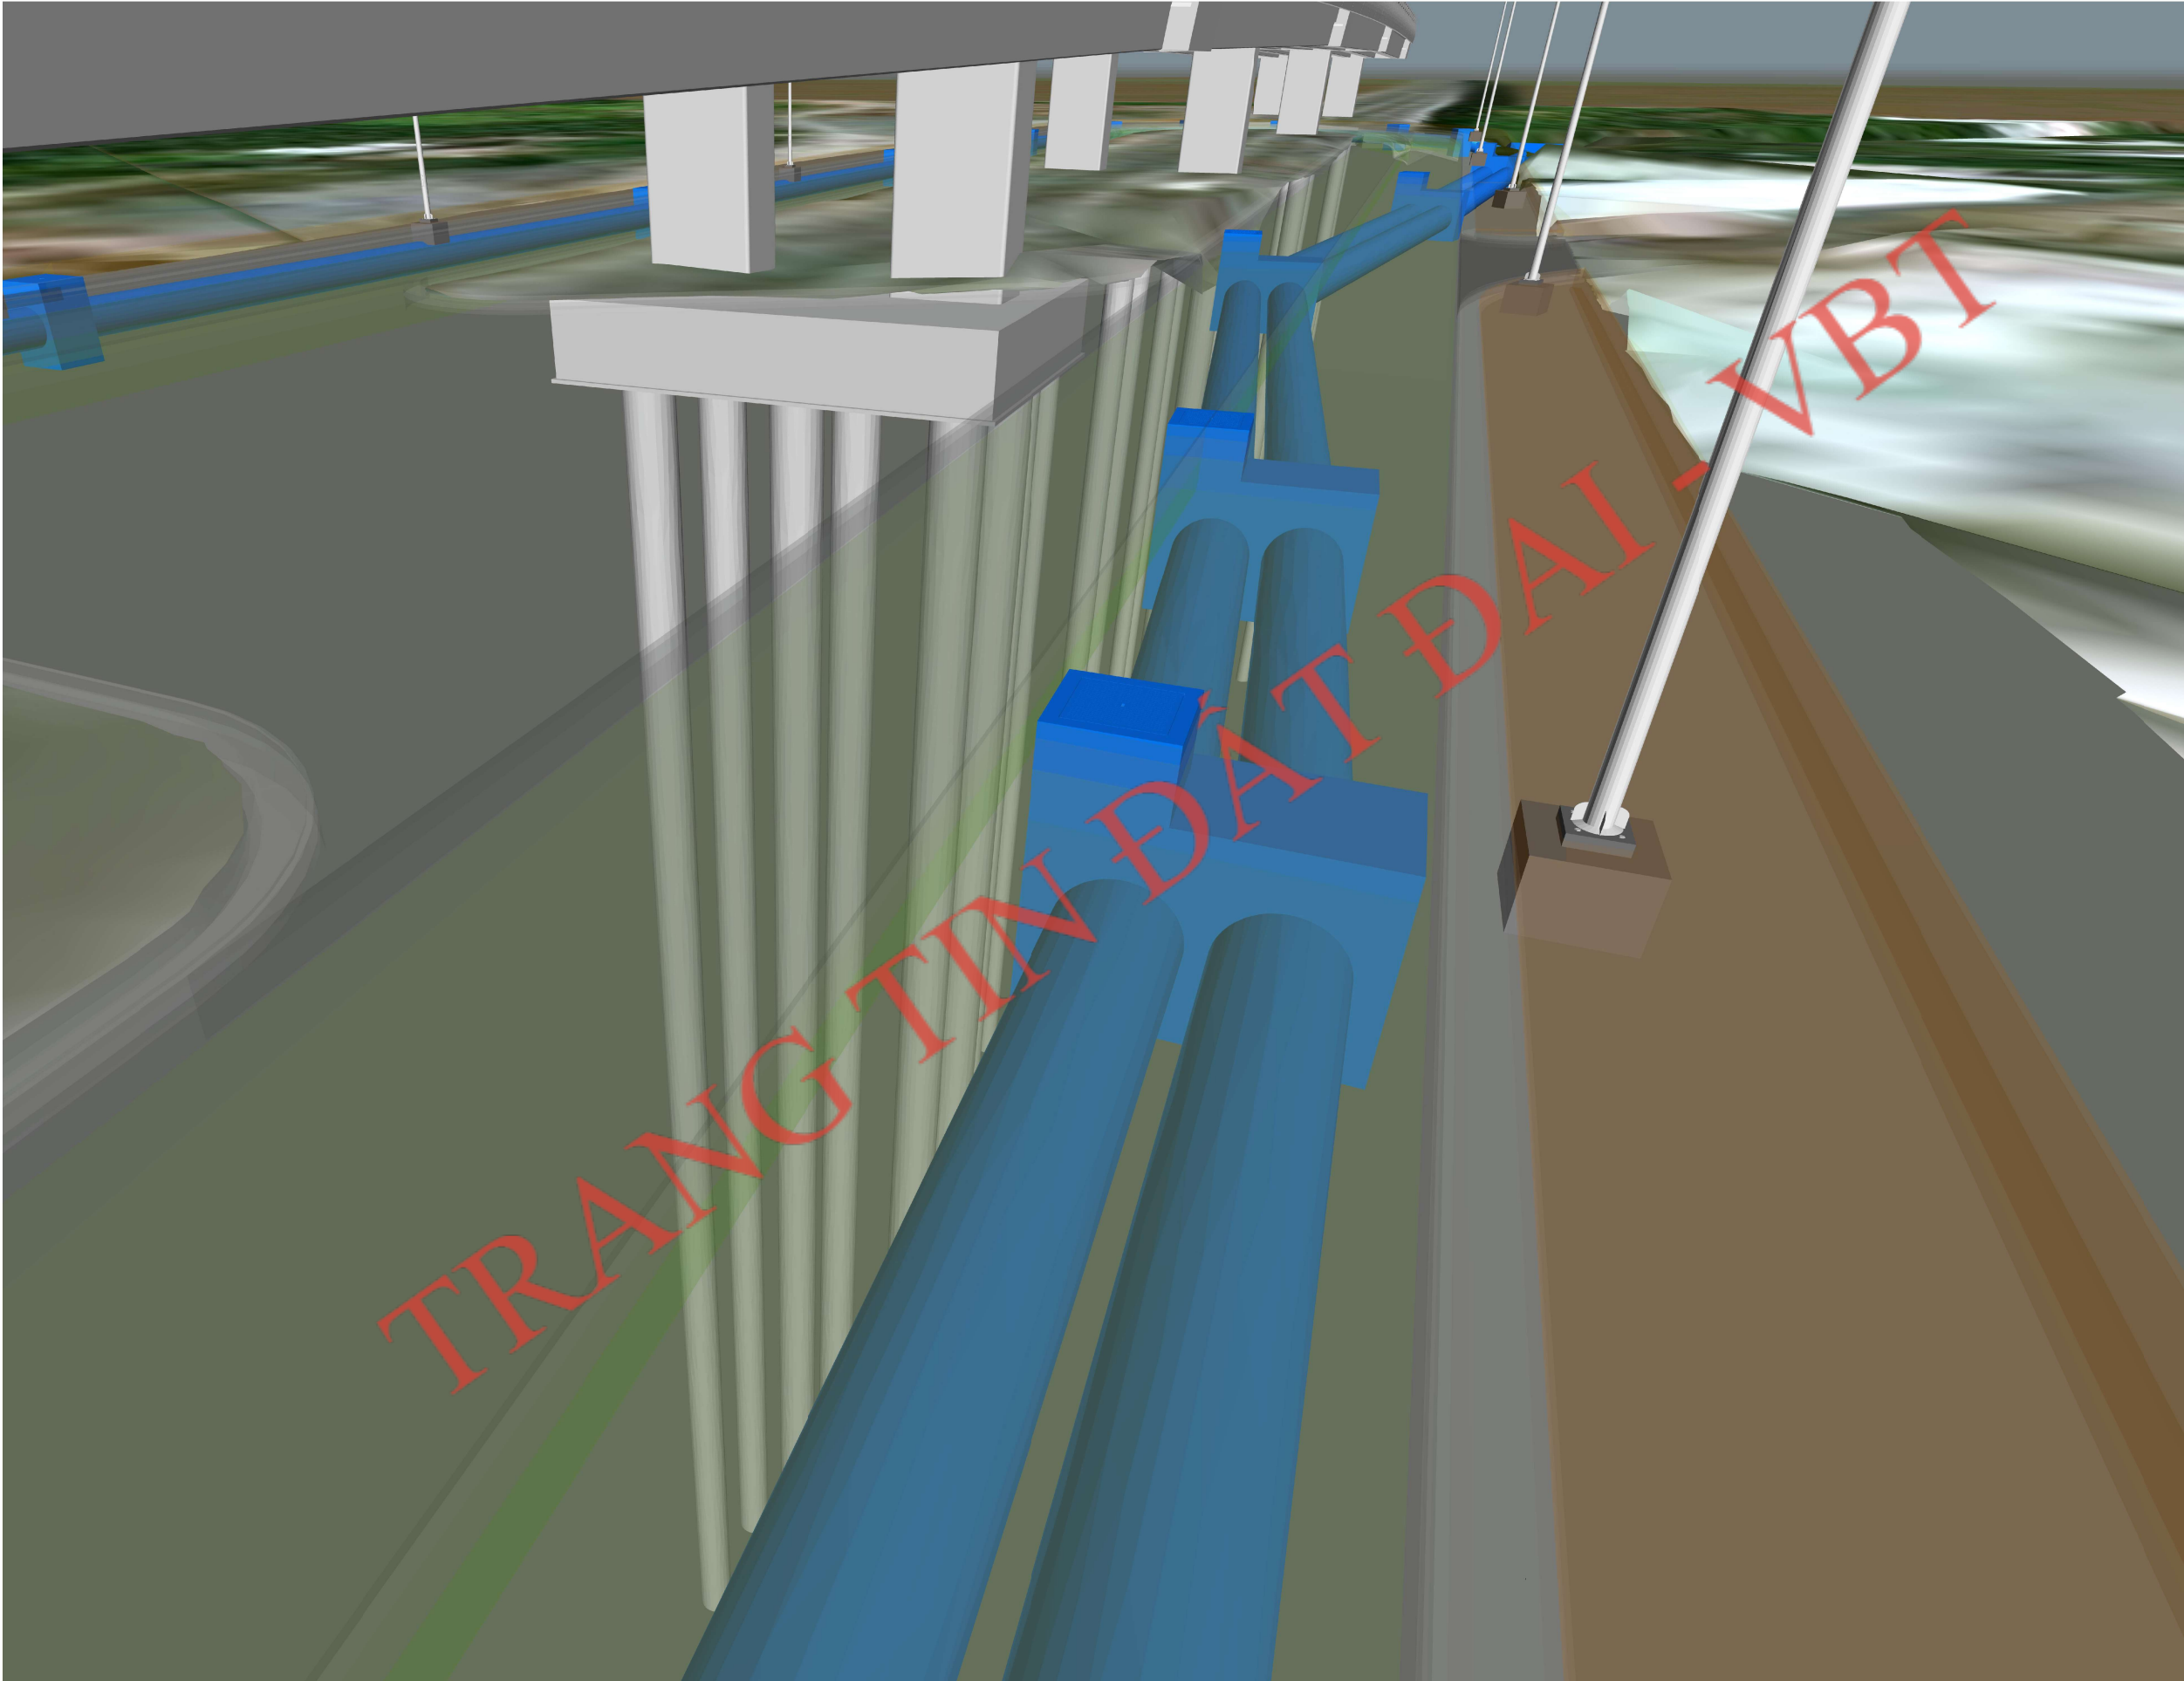

BAN QUẢN LÝ DỰ ÁN ĐTXD CÁC  
CÔNG TRÌNH DÂN DỤNG VÀ CÔNG  
NGHIỆP

NHÀ THẦU TƯ VẤN THIẾT KẾ:

BCj

Công ty Cổ phần

TƯ VẤN XÂY DỰNG

BẾN TRE

BENTRE CONSTRUCTION

CONSULTANT

JOINT STOCK COMPANY

P.TỔNG GIÁM ĐỐC

Ths. PHAN VĂN DŨNG

| XÍ NGHIỆP THIẾT KẾ GT-TL |  |                   |
|--------------------------|--|-------------------|
| GIÁM ĐỐC                 |  | KS. LÊ VĂN TIẾN   |
| P.PHÒNG TK               |  | KS. MAI TẤN CAN   |
| CHỦ NHIỆM                |  |                   |
| THỰC HIỆN BIM            |  | KS. PHẠM ANH KHOA |
| KIỂM SOÁT                |  | KS. LÊ VĂN TIẾN   |

DỰ ÁN :  
ĐƯỜNG QUANH BỆNH VIỆN ĐA KHOA  
TỈNH BẾN TRE

HẠNG MỤC :  
MÔ HÌNH THÔNG TIN CÔNG TRÌNH  
( BIM )

BƯỚC THIẾT KẾ: BẢN VẼ THI CÔNG

TÊN BẢN VẼ:  
BẢN VẼ 3D MÔ HÌNH BIM  
(PHÂN HẠ TẦNG KỸ THUẬT  
- ĐOẠN 1 GIAO CẮT VỚI  
ĐƯỜNG GOM)


MHCT : 443 HS-TK/GT-TL

HIỆU CHỈNH/CÁN CỨ :

NGÀY PHÁT HÀNH :



BẢN VẼ 3D MÔ HÌNH BIM  
(PHẦN HẠ TẦNG KỸ THUẬT- ĐOẠN 1 GIAO CÁT VỚI ĐOẠN 2)

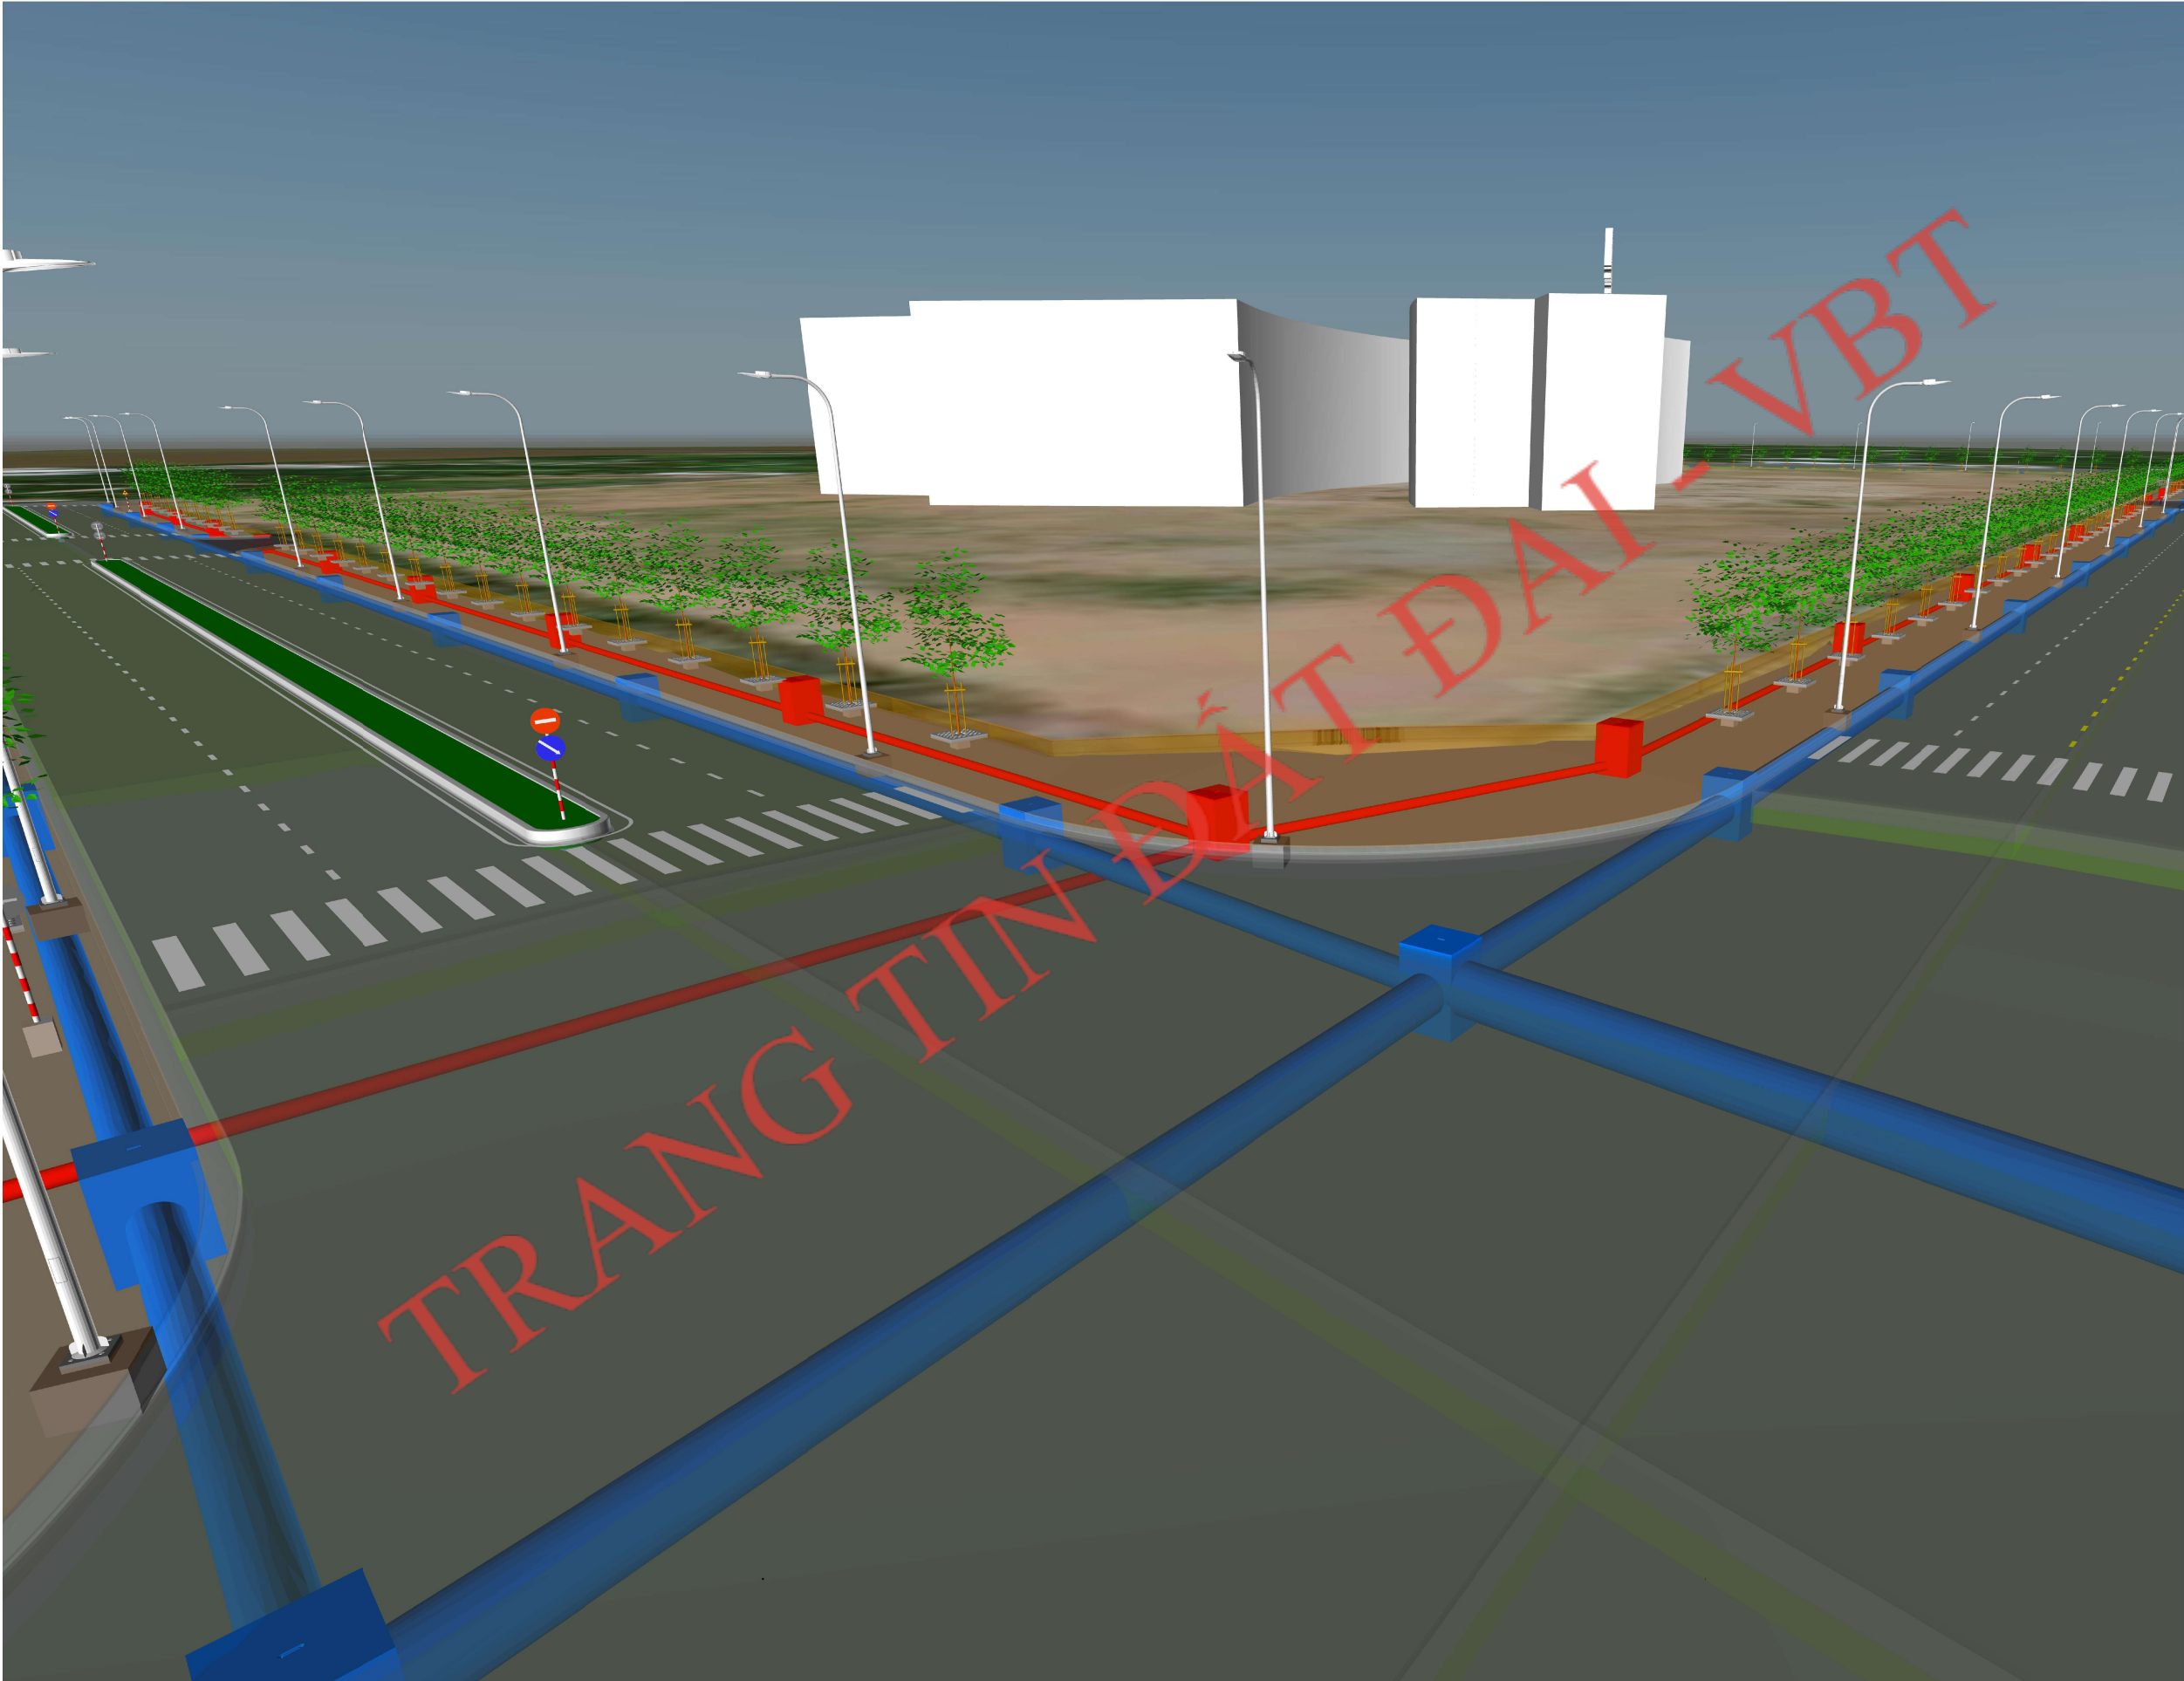

BAN QUẢN LÝ DỰ ÁN ĐTXD CÁC  
CÔNG TRÌNH DÂN DỤNG VÀ CÔNG  
NGHIỆP

NHÀ THẦU TƯ VẤN THIẾT KẾ:

BCj

Công ty Cổ phần

TƯ VẤN XÂY DỰNG

BẾN TRE

BENTRE CONSTRUCTION

CONSULTANT

JOINT STOCK COMPANY

P.TỔNG GIÁM ĐỐC

ThS. PHAN VĂN DŨNG

| XÍ NGHIỆP THIẾT KẾ GT-TL |                   |
|--------------------------|-------------------|
| GIÁM ĐỐC                 | KS. LÊ VĂN TIẾN   |
| P.PHÒNG TK               | KS. MAI TẤN CAN   |
| CHỦ NHIỆM                |                   |
| THỰC HIỆN BIM            | KS. PHẠM ANH KHOA |
| KIỂM SOÁT                | KS. LÊ VĂN TIẾN   |

DỰ ÁN :

ĐƯỜNG QUANH BỆNH VIỆN ĐA KHOA  
TỈNH BẾN TRE

HẠNG MỤC :

MÔ HÌNH THÔNG TIN CÔNG TRÌNH  
( BIM )

BƯỚC THIẾT KẾ:

BẢN VẼ THI CÔNG

TÊN BẢN VẼ:

BẢN VẼ 3D MÔ HÌNH BIM  
(PHẦN HẠ TẦNG KỸ THUẬT  
- ĐOẠN 1 GIAO CÁT  
VỚI ĐOẠN 2)

MHCT : 443 HS-TK/GT-TL

HIỆU CHỈNH/CĂN CỨ :


NGÀY PHÁT HÀNH :



BIM 23/



BẢN VẼ 3D MÔ HÌNH BIM  
(PHẦN HẠ TẦNG KỸ THUẬT - CUỐI ĐOẠN 2)

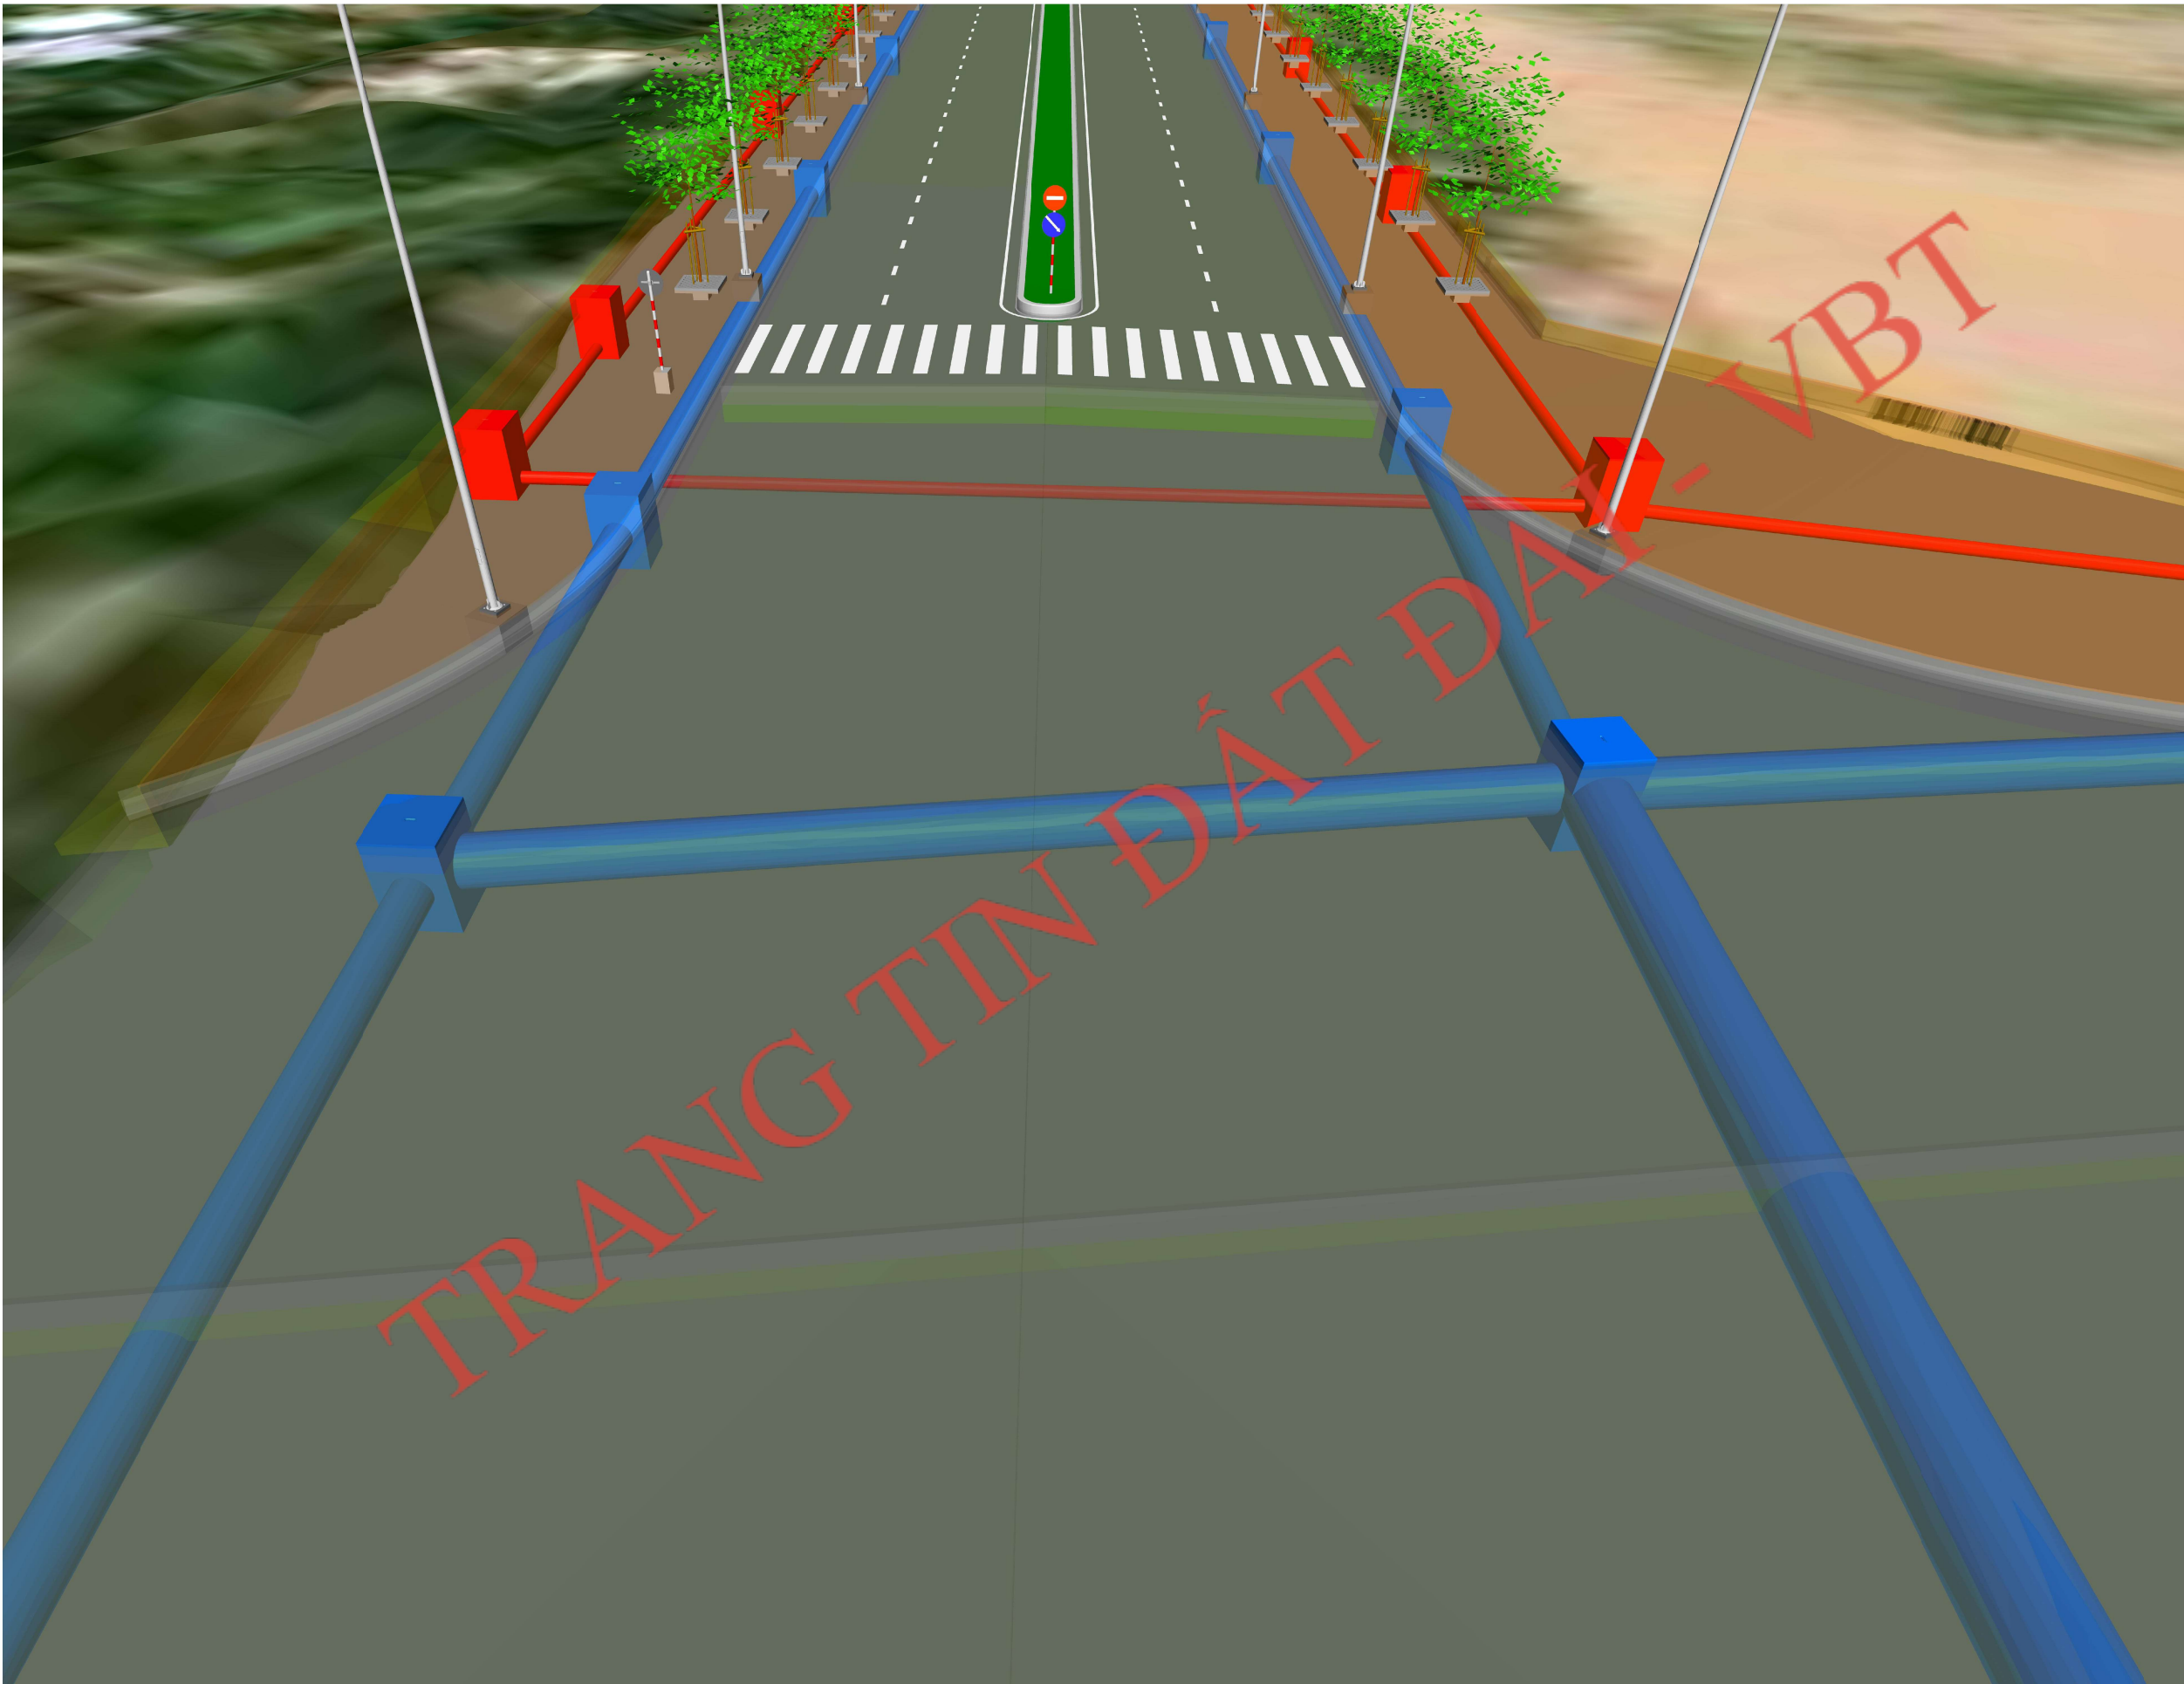

BAN QUẢN LÝ DỰ ÁN ĐTXD CÁC  
CÔNG TRÌNH DÂN DỤNG VÀ CÔNG  
NGHIỆP

NHÀ THẦU TƯ VẤN THIẾT KẾ:

BCj

Công ty Cổ phần

TƯ VẤN XÂY DỰNG

BẾN TRE

BENTRE CONSTRUCTION

CONSULTANT

JOINT STOCK COMPANY

P.TỔNG GIÁM ĐỐC

Ths. PHAN VĂN DŨNG

| XÍ NGHIỆP THIẾT KẾ GT-TL |  |                   |  |
|--------------------------|--|-------------------|--|
| GIÁM ĐỐC                 |  | KS. LÊ VĂN TIẾN   |  |
| P.PHÒNG TK               |  | KS. MAI TẤN CAN   |  |
| CHỦ NHIỆM                |  |                   |  |
| THỰC HIỆN BIM            |  | KS. PHẠM ANH KHOA |  |
| KIỂM SOÁT                |  | KS. LÊ VĂN TIẾN   |  |

DỰ ÁN :

ĐƯỜNG QUANH BỆNH VIỆN ĐA KHOA  
TỈNH BẾN TRE

HẠNG MỤC :

MÔ HÌNH THÔNG TIN CÔNG TRÌNH  
( BIM )

BƯỚC THIẾT KẾ:

BẢN VẼ THI CÔNG

TÊN BẢN VẼ:

BẢN VẼ 3D MÔ HÌNH BIM  
(PHẦN HẠ TẦNG KỸ THUẬT  
- CUỐI ĐOẠN 2)

MHCT : 443 HS-TK/GT-TL

HIỆU CHỈNH/CĂN CỨ :


NGÀY PHÁT HÀNH :



BIM 24/



BẢN VẼ 3D MÔ HÌNH BIM  
(PHẦN HẠ TẦNG KỸ THUẬT - VỊ TRÍ CỬA XÁ D1000 VÀ D800)

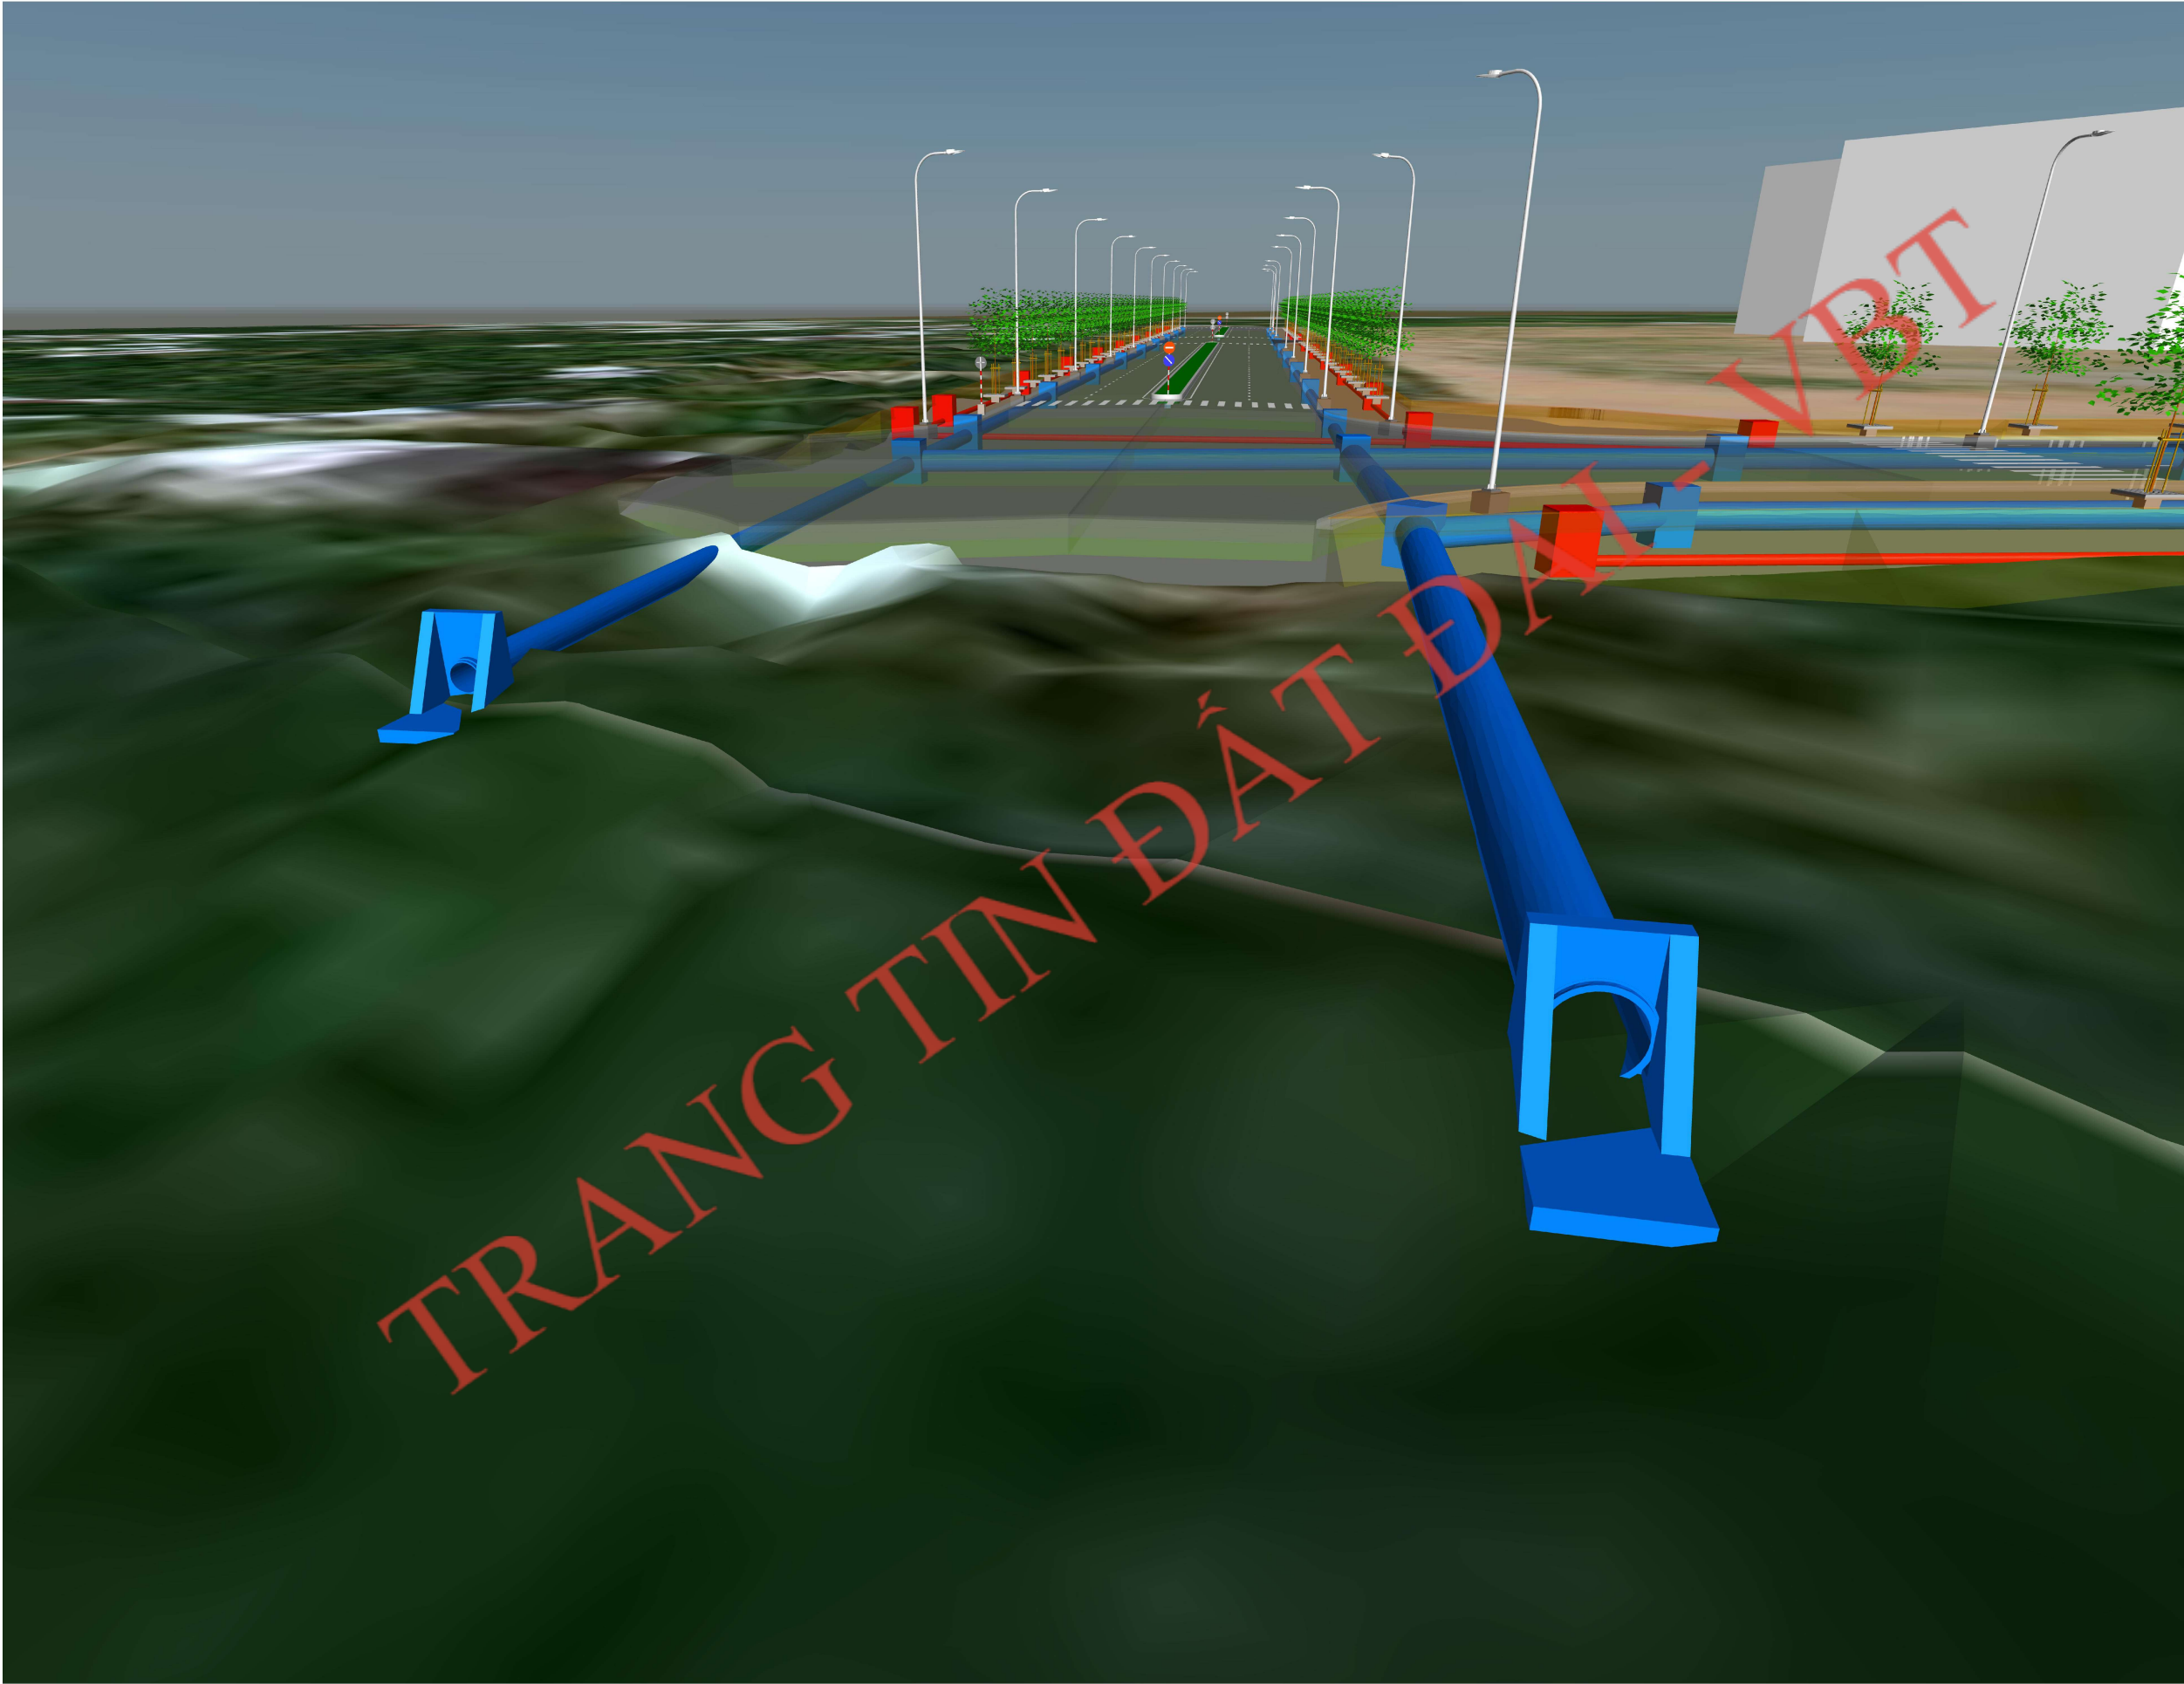

BAN QUẢN LÝ DỰ ÁN ĐTXD CÁC  
CÔNG TRÌNH DÂN DỤNG VÀ CÔNG  
NGHIỆP

NHÀ THẦU TƯ VẤN THIẾT KẾ:

BCj

Công ty Cổ phần

TƯ VẤN XÂY DỰNG

BẾN TRE

BENTRE CONSTRUCTION

CONSULTANT

JOINT STOCK COMPANY

P.TỔNG GIÁM ĐỐC

ThS. PHAN VĂN DŨNG

| XÍ NGHIỆP THIẾT KẾ GT-TL |  |                   |
|--------------------------|--|-------------------|
| GIÁM ĐỐC                 |  | KS. LÊ VĂN TIẾN   |
| P.PHÒNG TK               |  | KS. MAI TẤN CAN   |
| CHỦ NHIỆM                |  |                   |
| THỰC HIỆN BIM            |  | KS. PHẠM ANH KHOA |
| KIỂM SOÁT                |  | KS. LÊ VĂN TIẾN   |

DỰ ÁN :

ĐƯỜNG QUANH BỆNH VIỆN ĐA KHOA  
TỈNH BẾN TRE

HẠNG MỤC :

MÔ HÌNH THÔNG TIN CÔNG TRÌNH  
( BIM )

BƯỚC THIẾT KẾ:

BẢN VẼ THI CÔNG

TÊN BẢN VẼ:

BẢN VẼ 3D MÔ HÌNH BIM  
(PHẦN HẠ TẦNG KỸ THUẬT  
- VỊ TRÍ CỬA XÁ  
D1000 VÀ D800)

MHCT : 443 HS-TK/GT-TL

HIỆU CHỈNH/CĂN CỨ :


NGÀY PHÁT HÀNH :



BIM 25/



BẢN VẼ 3D MÔ HÌNH BIM  
(PHẦN HẠ TẦNG KỸ THUẬT - CUỐI ĐƯỜNG GOM GIAO QL60)

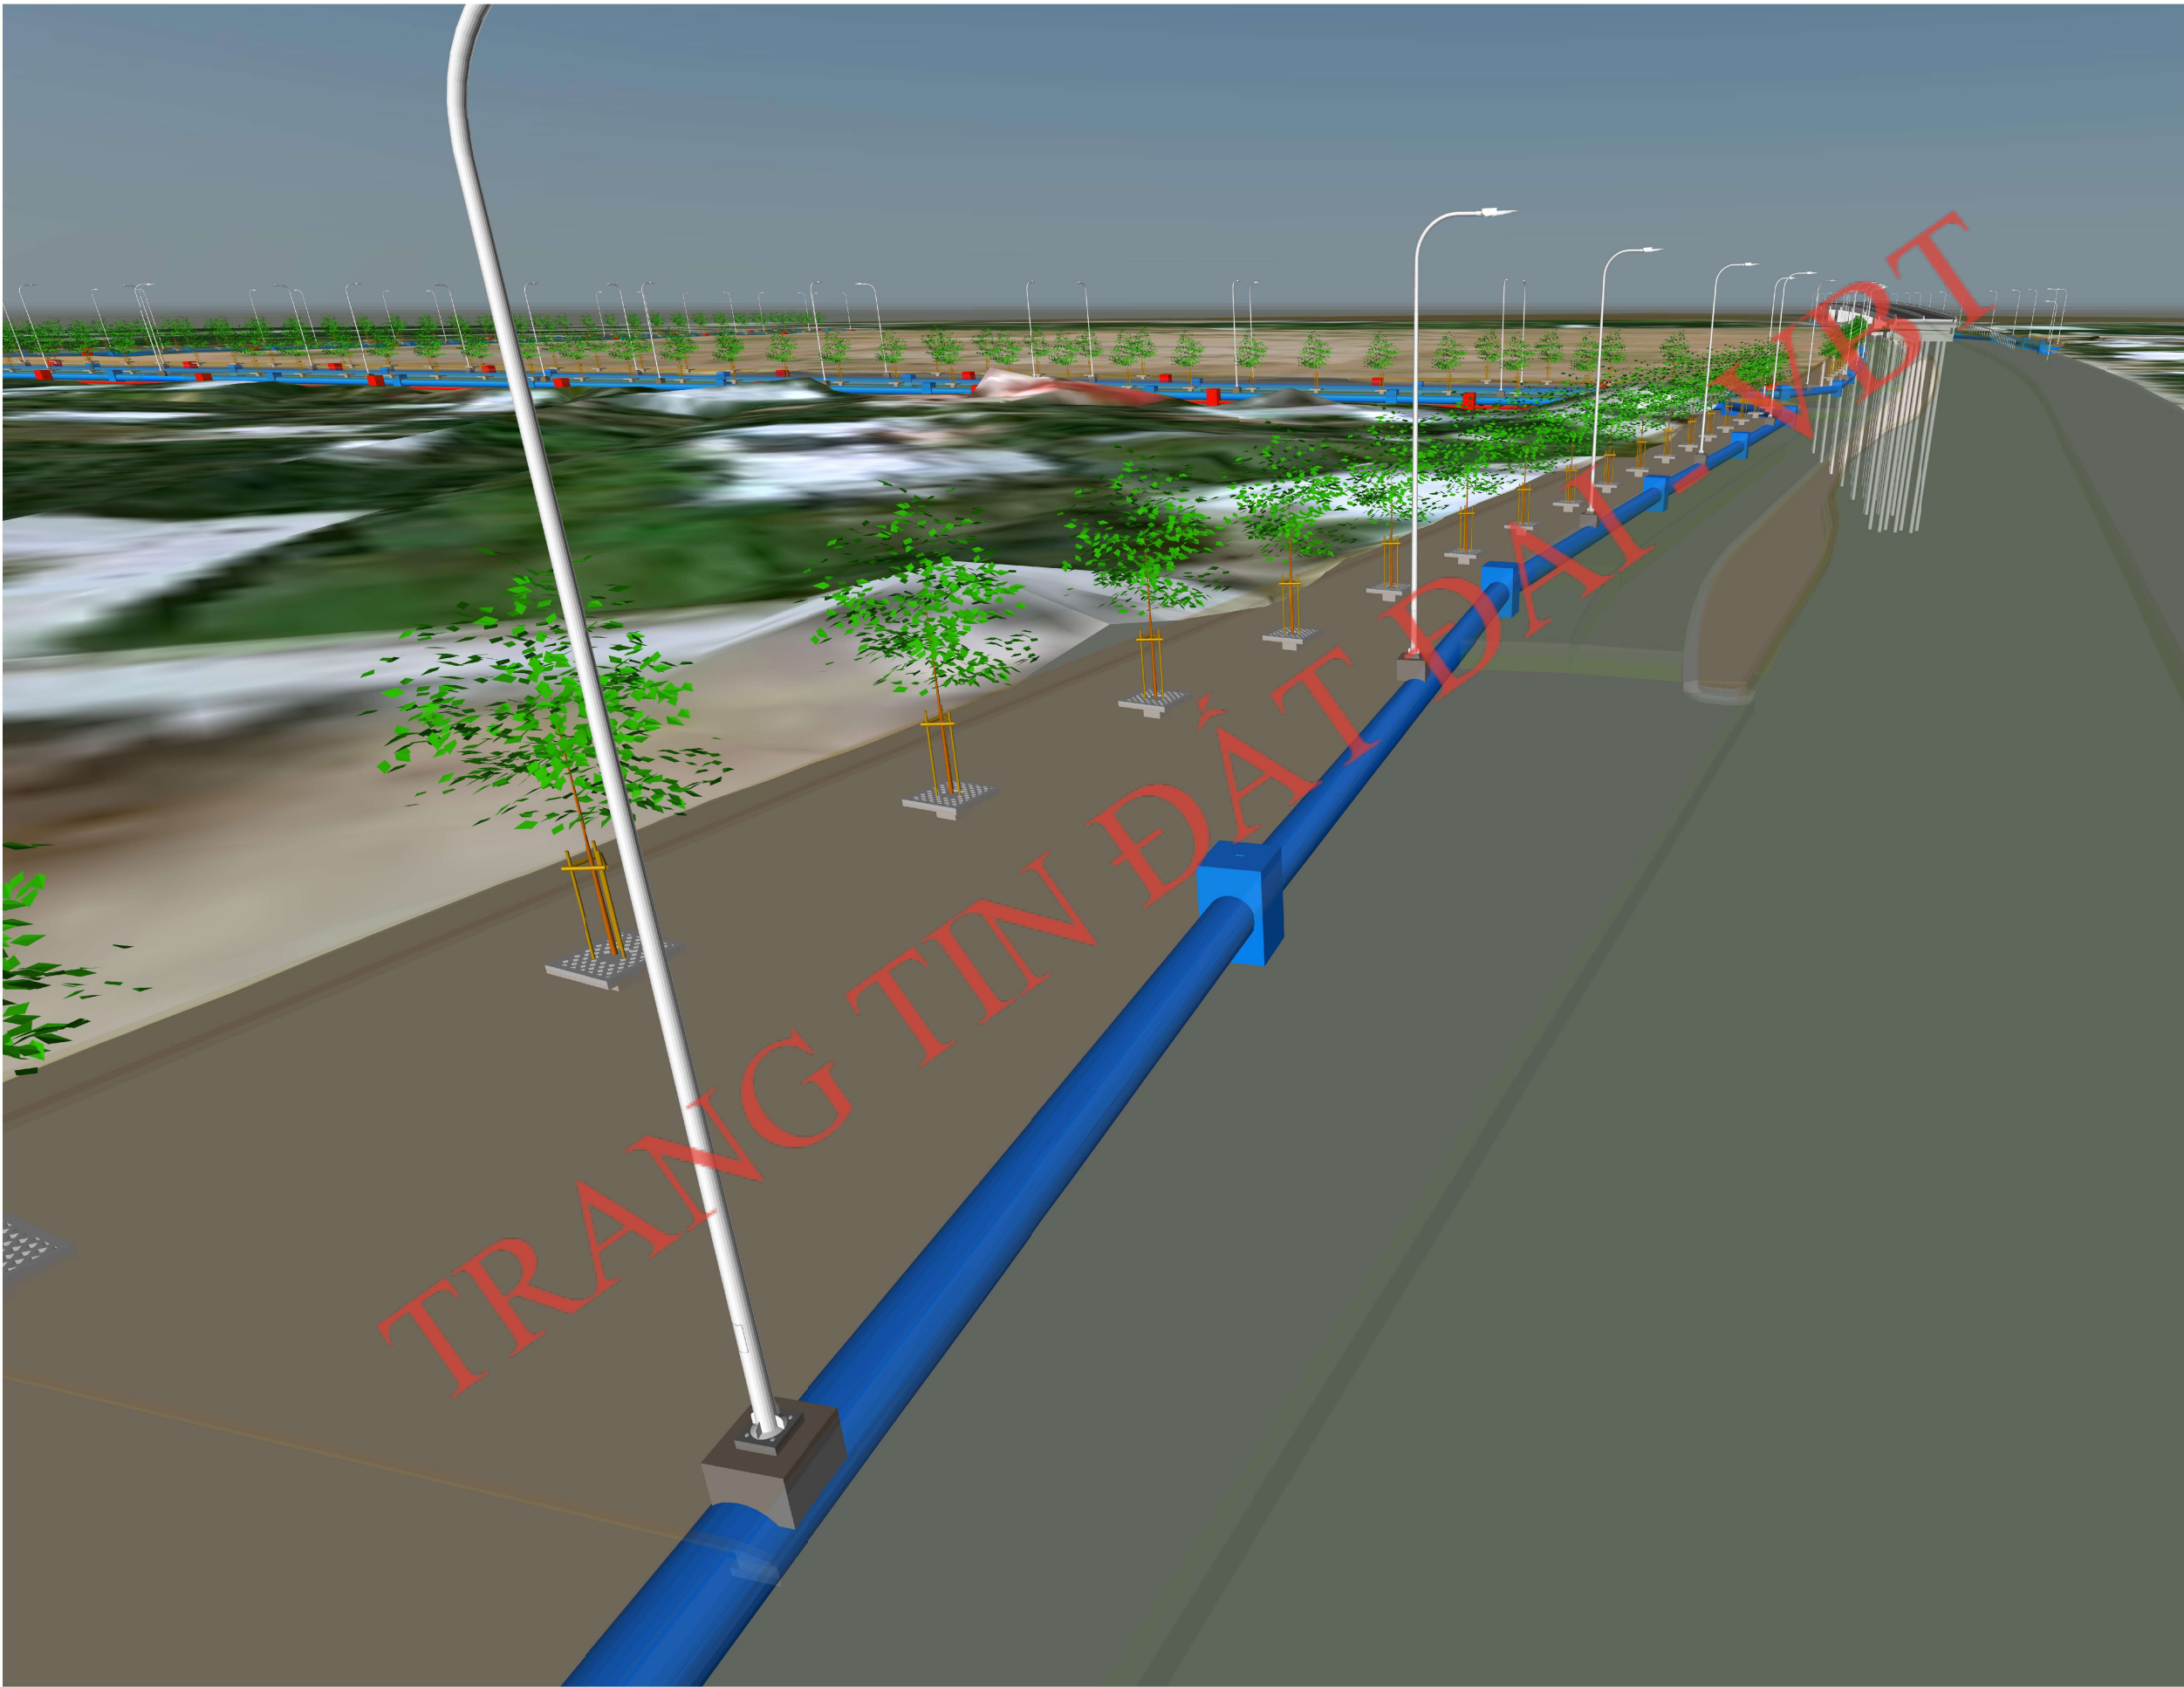

BAN QUẢN LÝ DỰ ÁN ĐTXD CÁC  
CÔNG TRÌNH DÂN DỤNG VÀ CÔNG  
NGHIỆP

NHÀ THẦU TƯ VẤN THIẾT KẾ:

BCj

Công ty Cổ phần

TƯ VẤN XÂY DỰNG

BẾN TRE

BENTRE CONSTRUCTION

CONSULTANT

JOINT STOCK COMPANY

P.TỔNG GIÁM ĐỐC

Ths. PHAN VĂN DŨNG

| XÍ NGHIỆP THIẾT KẾ GT-TL |                   |
|--------------------------|-------------------|
| GIÁM ĐỐC                 | KS. LÊ VĂN TIẾN   |
| P.PHÒNG TK               | KS. MAI TẤN CAN   |
| CHỦ NHIỆM                |                   |
| THỰC HIỆN BIM            | KS. PHẠM ANH KHOA |
| KIỂM SOÁT                | KS. LÊ VĂN TIẾN   |

DỰ ÁN :  
ĐƯỜNG QUANH BỆNH VIỆN ĐA KHOA  
TỈNH BẾN TRE

HẠNG MỤC :  
MÔ HÌNH THÔNG TIN CÔNG TRÌNH  
( BIM )

BƯỚC THIẾT KẾ: BẢN VẼ THI CÔNG

TÊN BẢN VẼ:  
BẢN VẼ 3D MÔ HÌNH BIM  
(PHẦN HẠ TẦNG KỸ THUẬT  
- CUỐI ĐƯỜNG GOM  
GIAO QL60)


MHCT : 443 HS-TK/GT-TL

HIỆU CHỈNH/CĂN CỨ :

NGÀY PHÁT HÀNH :



BẢN VẼ 3D MÔ HÌNH BIM  
(PHÂN HẠ TẦNG KỸ THUẬT - ĐƯỜNG VÒNG DƯỚI DẠ CẦU HÀM LUÔNG)

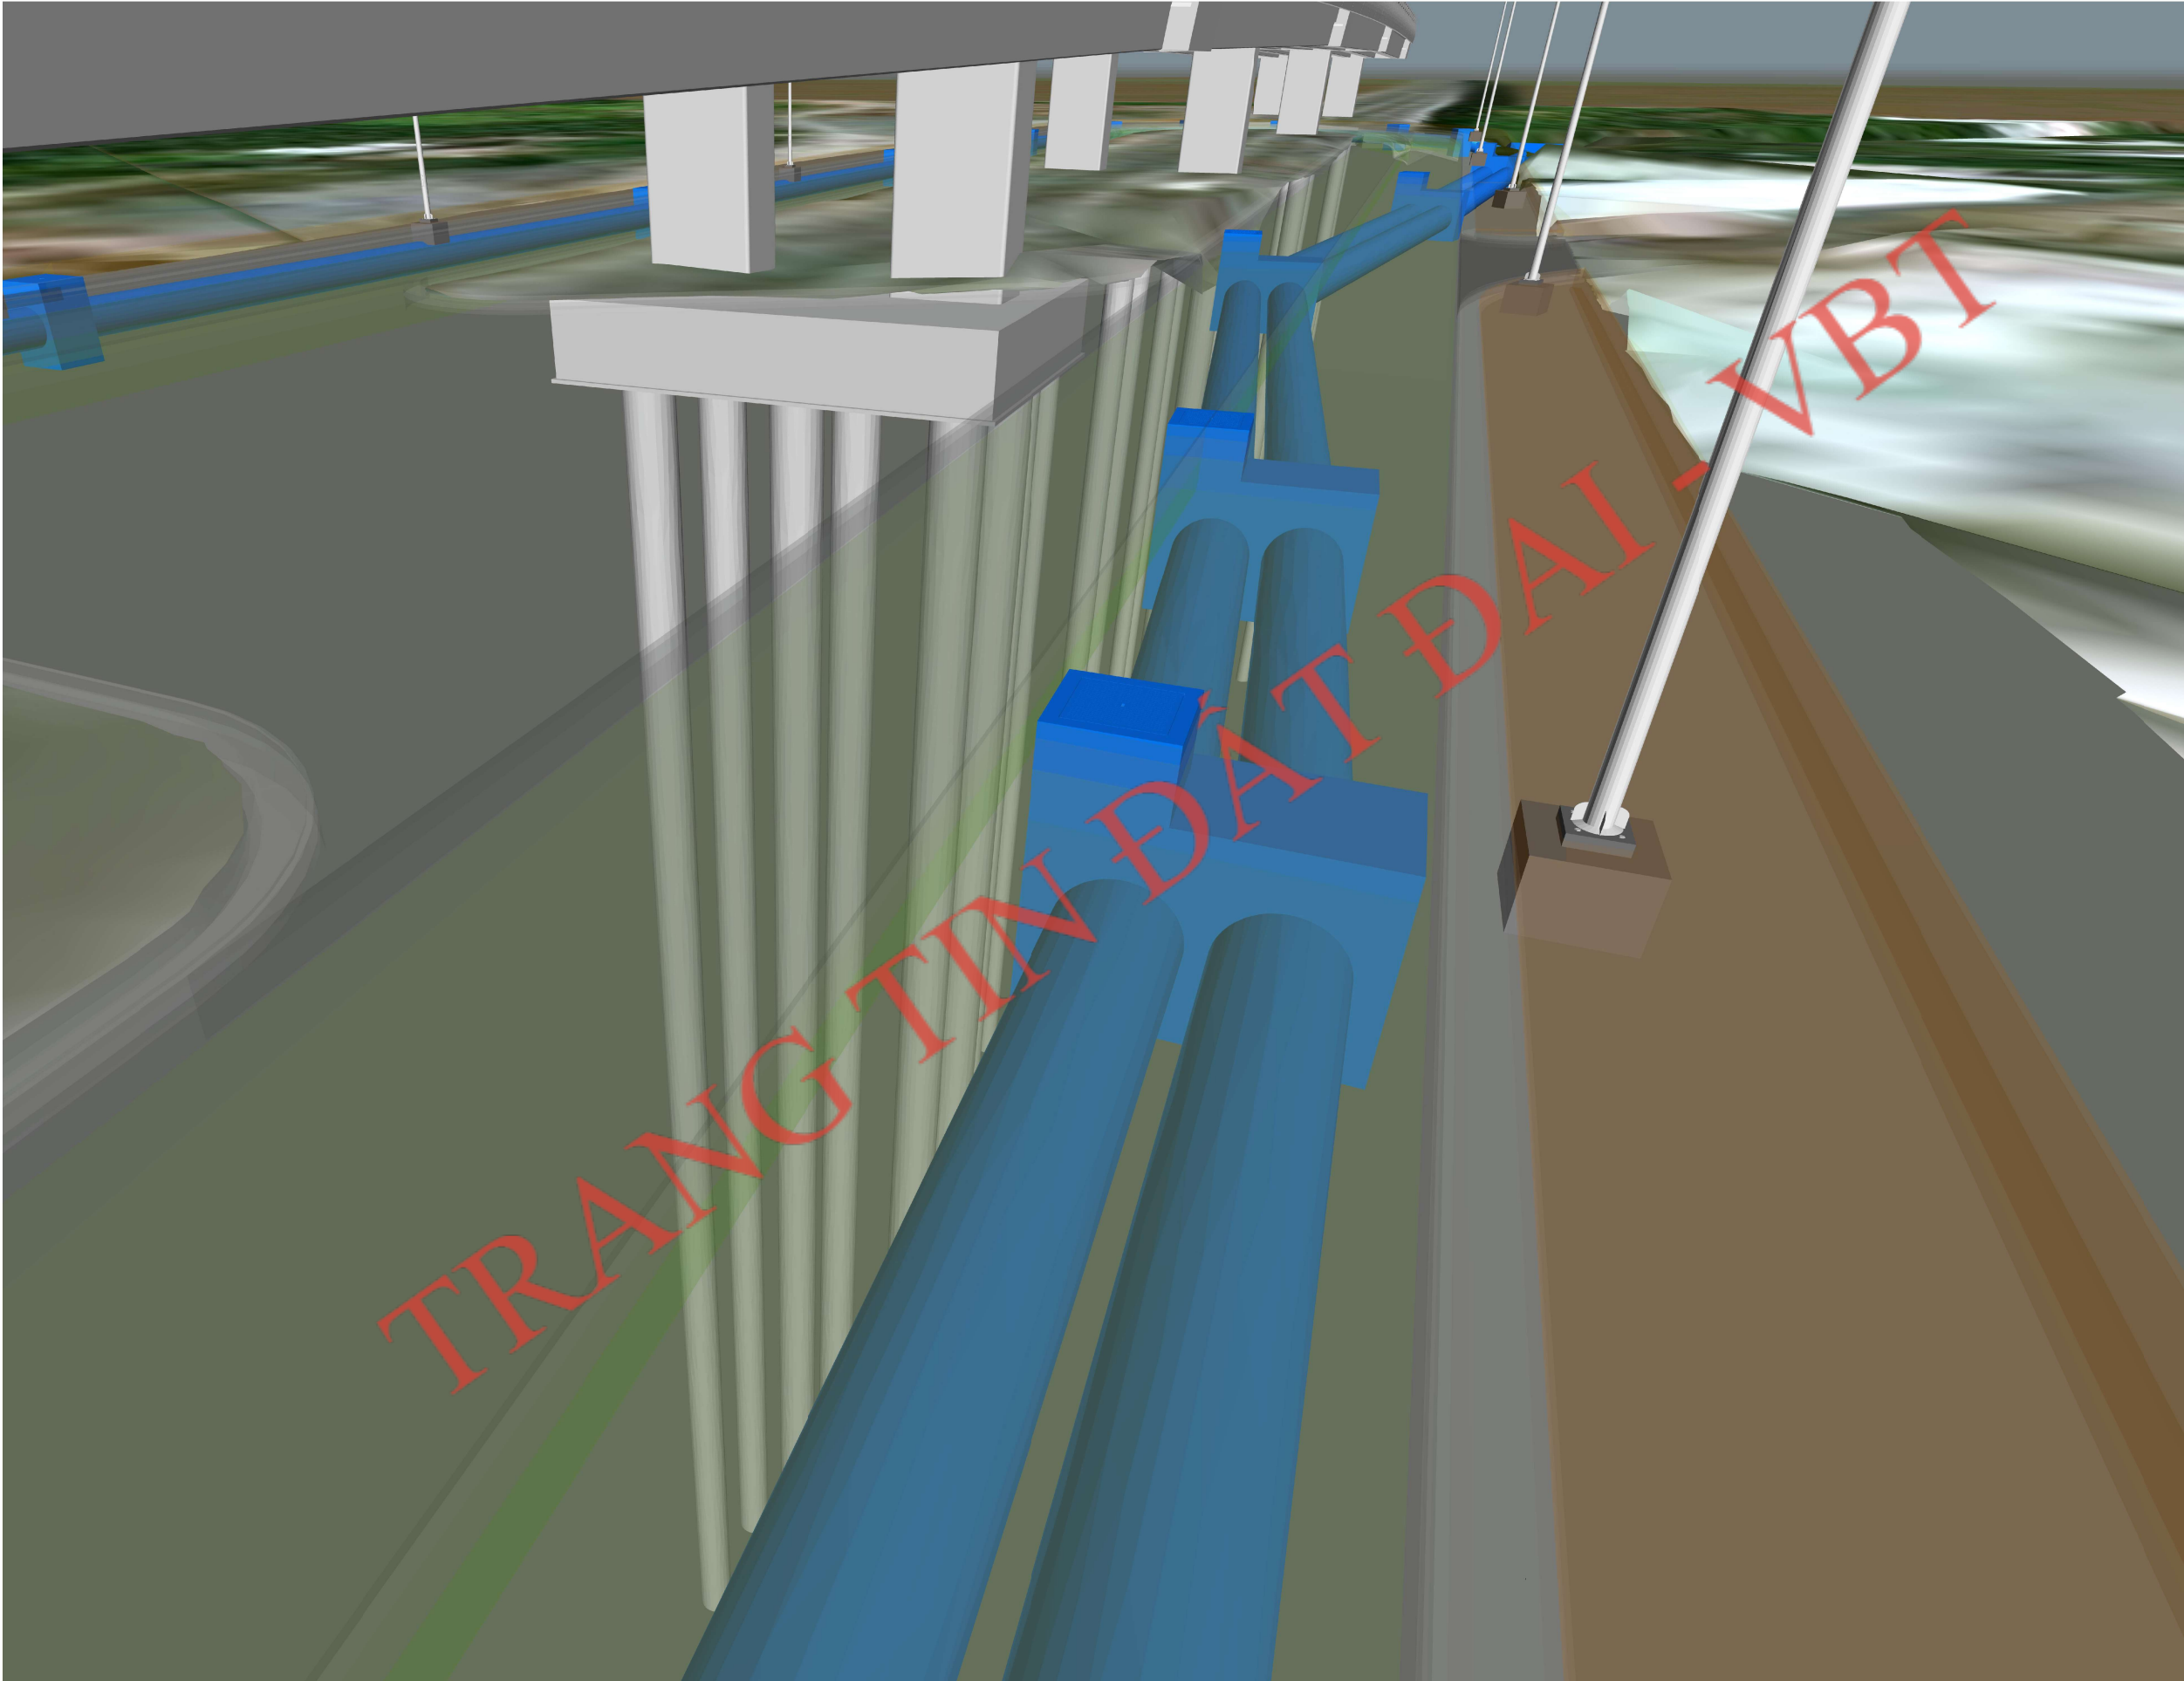

BAN QUẢN LÝ DỰ ÁN ĐTXD CÁC  
CÔNG TRÌNH DÂN DỤNG VÀ CÔNG  
NGHIỆP

NHÀ THẦU TƯ VẤN THIẾT KẾ:

BCj

Công ty Cổ phần

TƯ VẤN XÂY DỰNG

BẾN TRE

BENTRE CONSTRUCTION

CONSULTANT

JOINT STOCK COMPANY

P.TỔNG GIÁM ĐỐC

ThS. PHAN VĂN DŨNG

XÍ NGHIỆP THIẾT KẾ GT-TL

|               |                   |
|---------------|-------------------|
| GIÁM ĐỐC      | KS. LÊ VĂN TIẾN   |
| P.PHÒNG TK    | KS. MAI TẤN CAN   |
| CHỦ NHIỆM     |                   |
| THỰC HIỆN BIM | KS. PHẠM ANH KHOA |
| KIỂM SOÁT     | KS. LÊ VĂN TIẾN   |

DỰ ÁN :

ĐƯỜNG QUANH BỆNH VIỆN ĐA KHOA  
TỈNH BẾN TRE

HẠNG MỤC :

MÔ HÌNH THÔNG TIN CÔNG TRÌNH  
( BIM )

BƯỚC THIẾT KẾ:

BẢN VẼ THI CÔNG

TÊN BẢN VẼ:

BẢN VẼ 3D MÔ HÌNH BIM  
(PHÂN HẠ TẦNG KỸ THUẬT  
- ĐƯỜNG VÒNG DƯỚI  
DẠ CẦU HÀM LUÔNG)

MHCT : 443 HS-TK/GT-TL

HIỆU CHỈNH/CĂN CỨ :


NGÀY PHÁT HÀNH :



BIM 27/



BẢN VẼ 3D MÔ HÌNH BIM  
(PHÂN HẠ TẦNG KỸ THUẬT - VỊ TRÍ CỬA XÁ 2D1000 ĐẦU ĐƯỜNG VÒNG GIAO QL60)

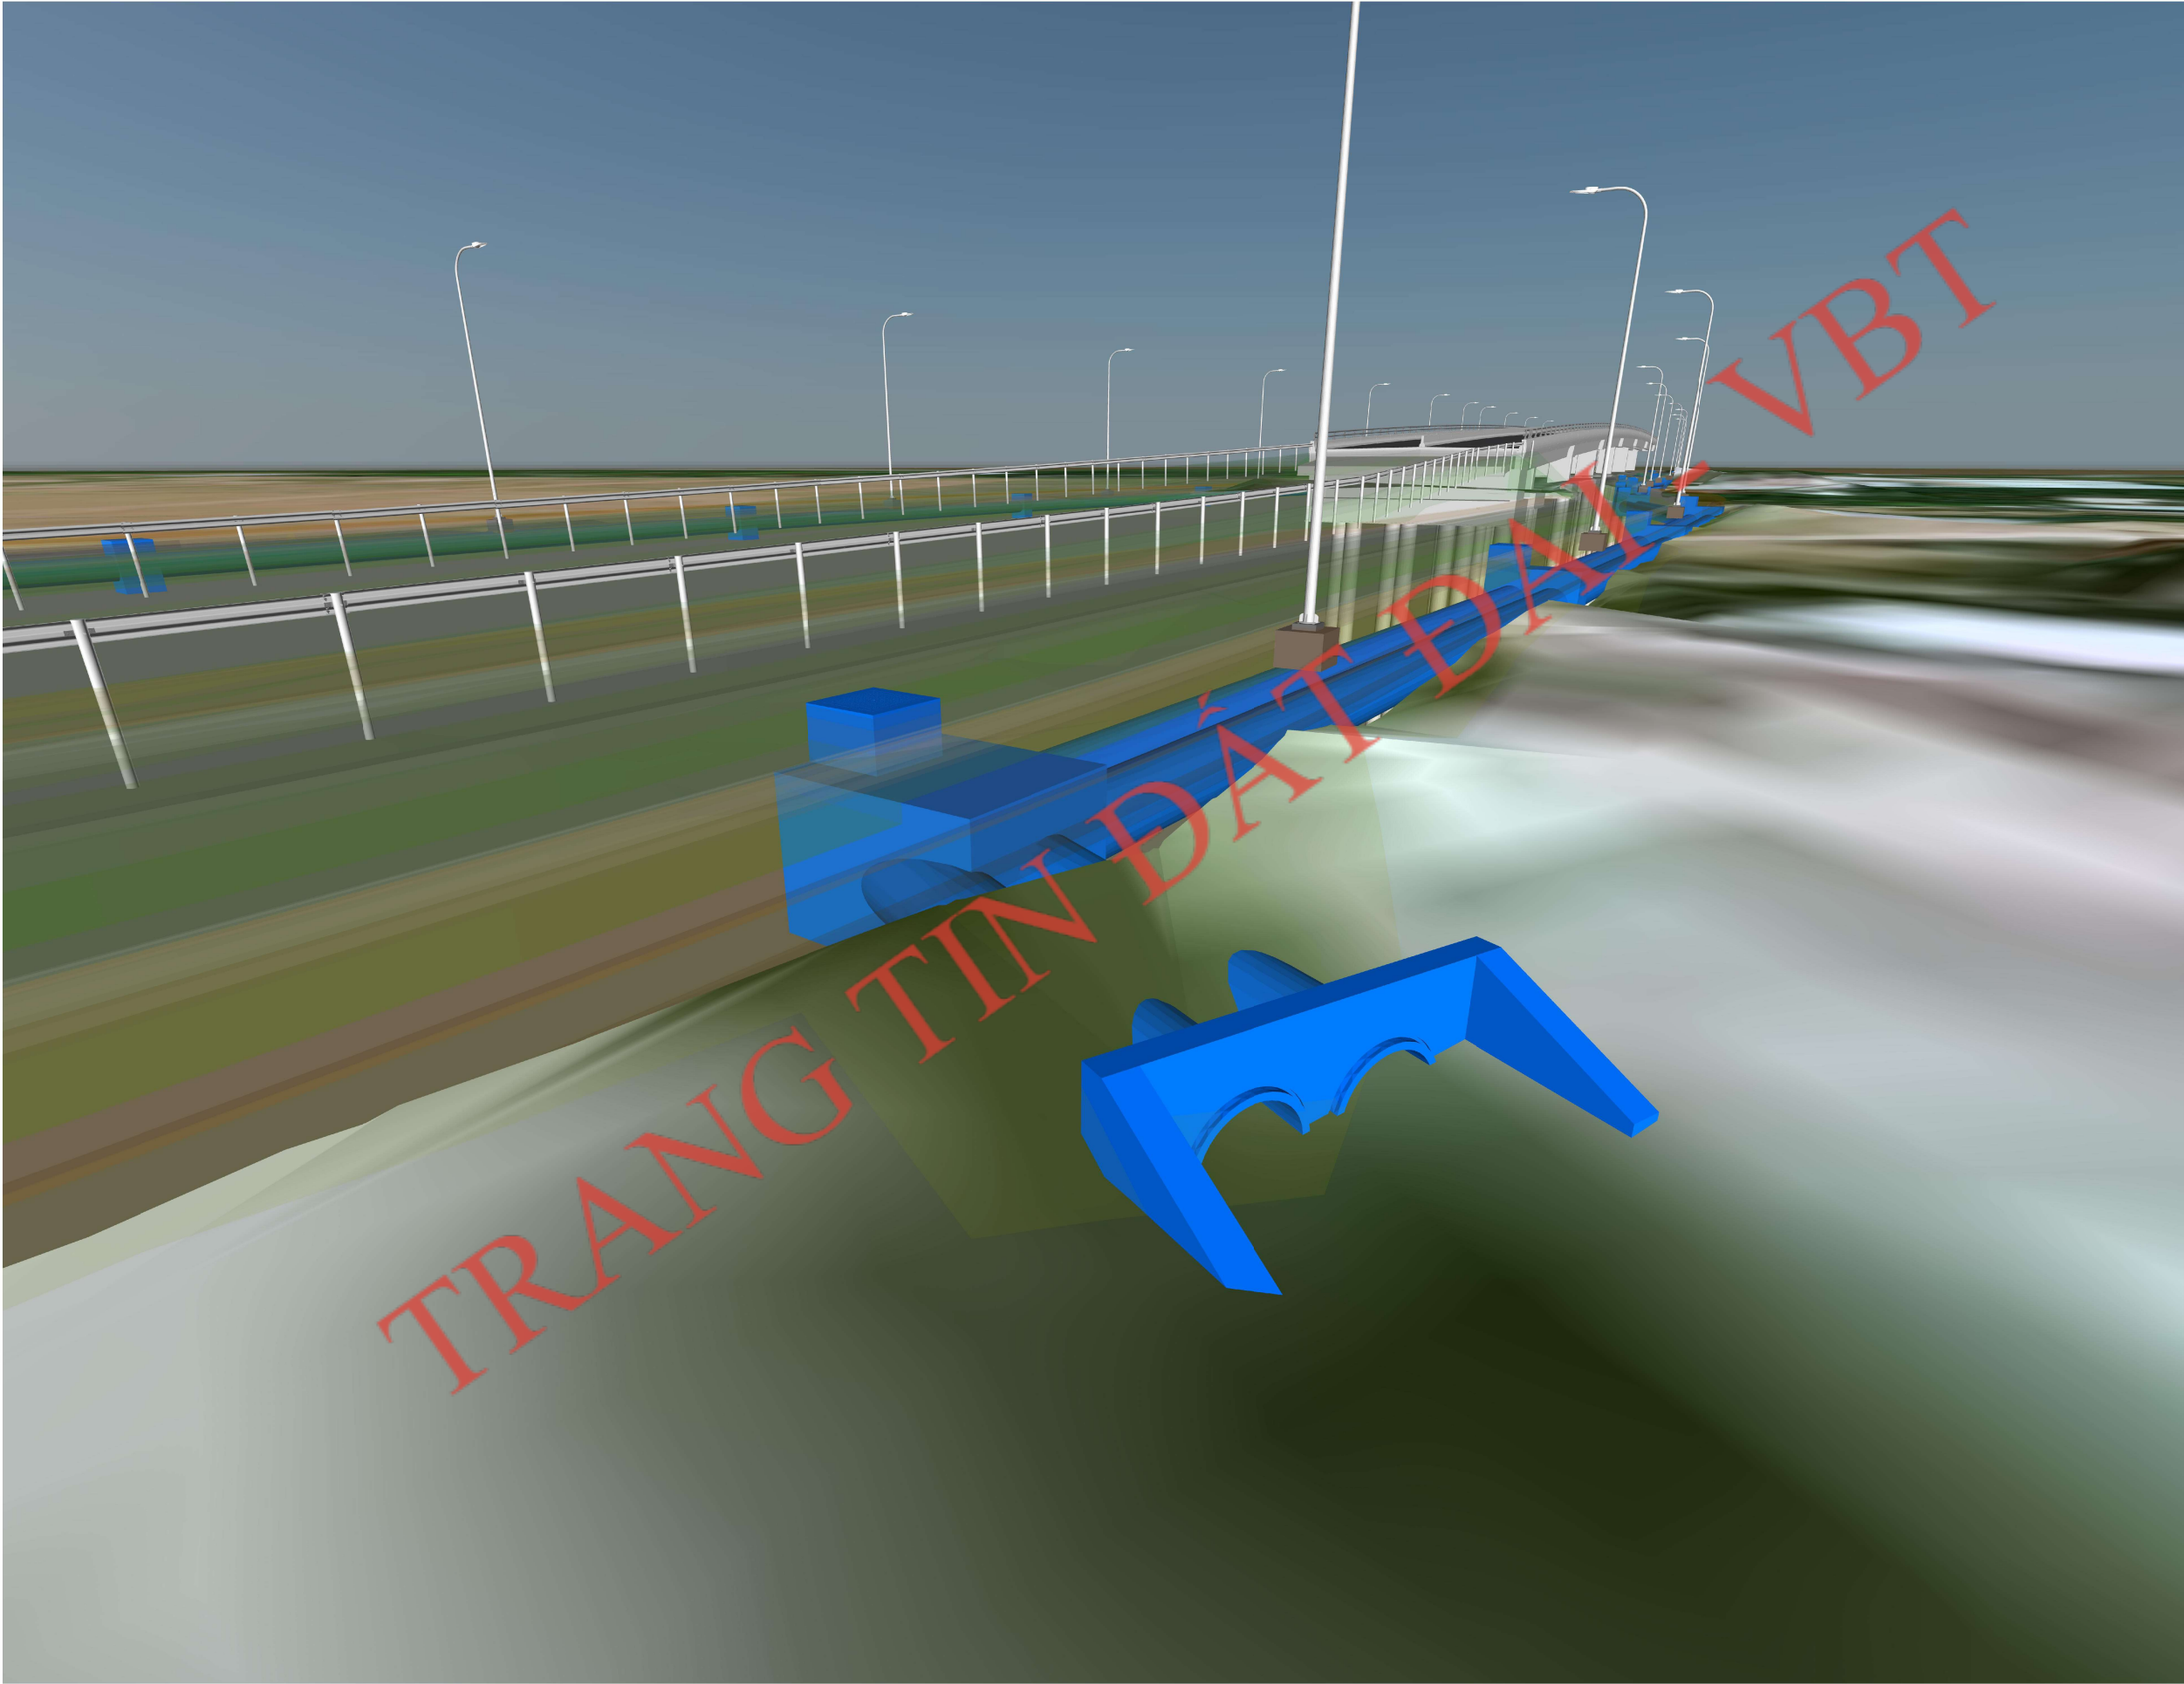

BAN QUẢN LÝ DỰ ÁN ĐTXD CÁC  
CÔNG TRÌNH DÂN DỤNG VÀ CÔNG  
NGHIỆP

NHÀ THẦU TƯ VẤN THIẾT KẾ:

BCj

Công ty Cổ phần

TƯ VẤN XÂY DỰNG

BẾN TRE

BENTRE CONSTRUCTION

CONSULTANT

JOINT STOCK COMPANY

P.TỔNG GIÁM ĐỐC

ThS. PHAN VĂN DŨNG

XÍ NGHIỆP THIẾT KẾ GT-TL

|               |                   |
|---------------|-------------------|
| GIÁM ĐỐC      | KS. LÊ VĂN TIẾN   |
| P.PHÒNG TK    | KS. MAI TẤN CAN   |
| CHỦ NHIỆM     |                   |
| THỰC HIỆN BIM | KS. PHẠM ANH KHOA |
| KIỂM SOÁT     | KS. LÊ VĂN TIẾN   |

DỰ ÁN :

ĐƯỜNG QUANH BỆNH VIỆN ĐA KHOA  
TỈNH BẾN TRE

HẠNG MỤC :

MÔ HÌNH THÔNG TIN CÔNG TRÌNH  
( BIM )

BƯỚC THIẾT KẾ:

BẢN VẼ THI CÔNG

TÊN BẢN VẼ:

BẢN VẼ 3D MÔ HÌNH BIM  
(PHÂN HẠ TẦNG KỸ THUẬT  
- VỊ TRÍ CỬA XÁ 2D1000 ĐẦU  
ĐƯỜNG VÒNG GIAO QL60)

MHCT : 443 HS-TK/GT-TL

HIỆU CHỈNH/CĂN CỨ :


NGÀY PHÁT HÀNH :



BIM 28/



BẢN VẼ 3D MÔ HÌNH BIM  
(PHẦN HẠ TẦNG KỸ THUẬT - ĐƯỜNG VÒNG, TUYẾN CỐNG 2D1000)

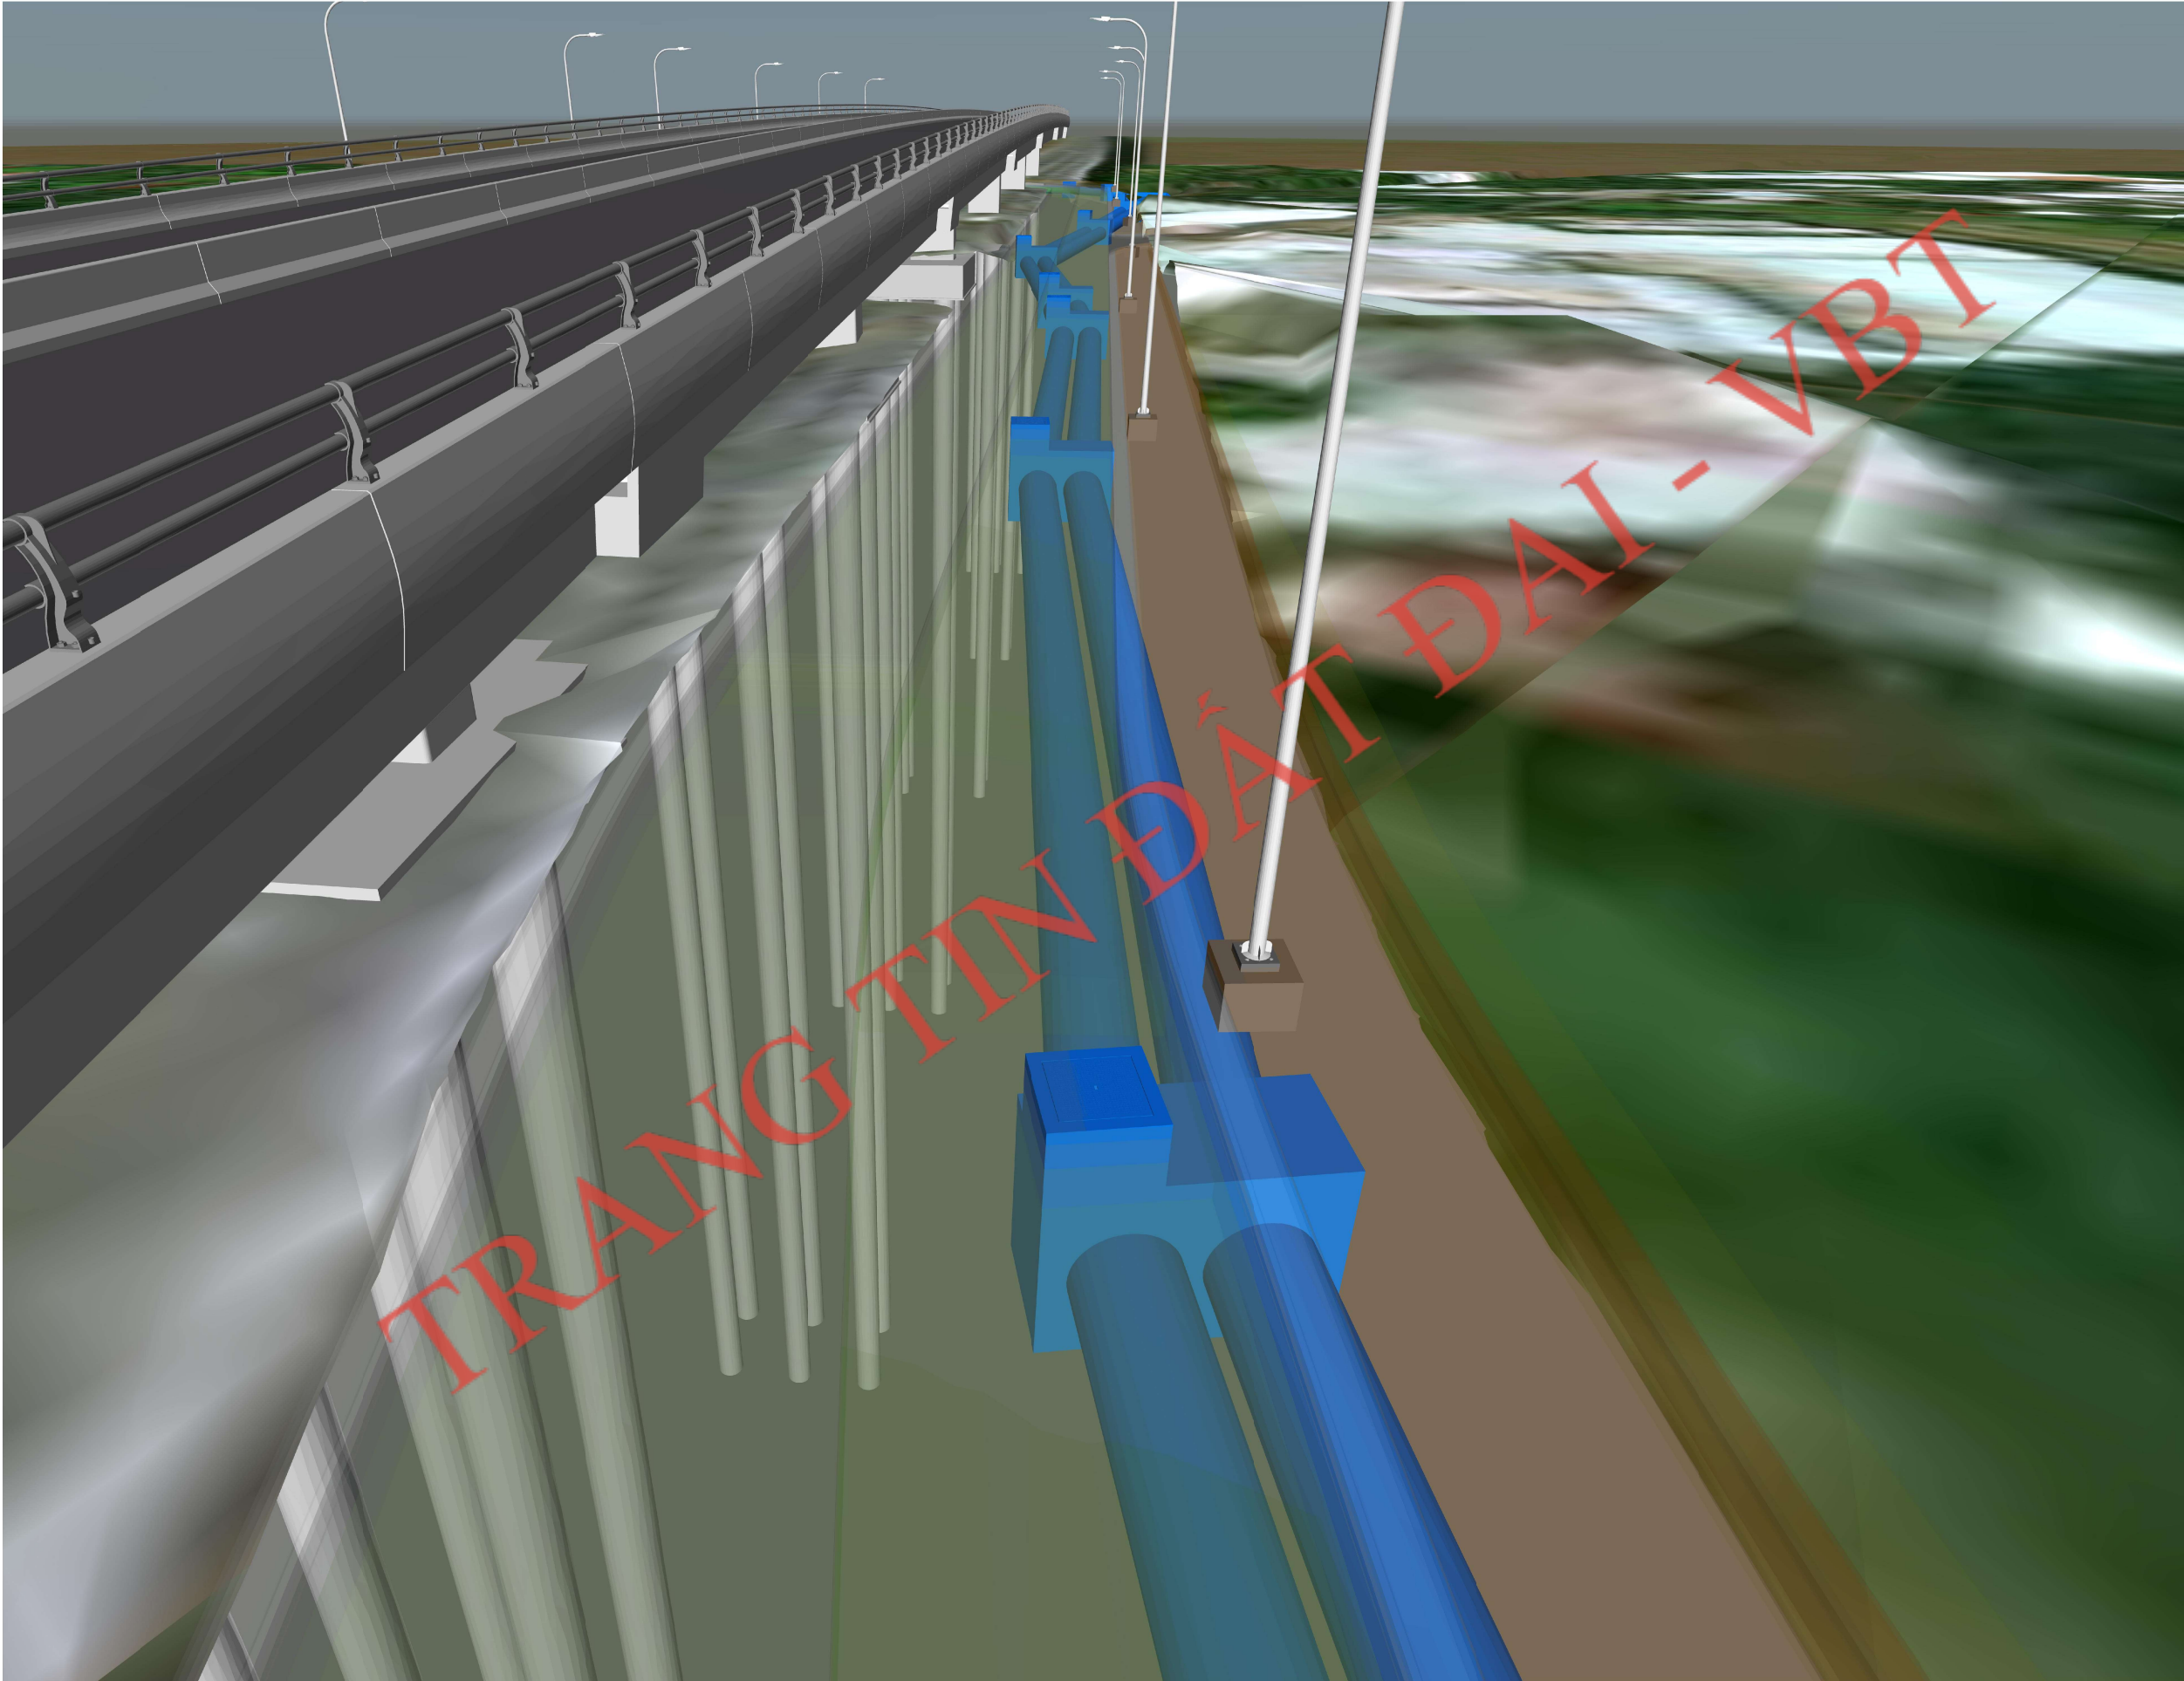

BAN QUẢN LÝ DỰ ÁN ĐTXD CÁC  
CÔNG TRÌNH DÂN DỤNG VÀ CÔNG  
NGHIỆP

NHÀ THẦU TƯ VẤN THIẾT KẾ:

BCj

Công ty Cổ phần

TƯ VẤN XÂY DỰNG

BẾN TRE

BENTRE CONSTRUCTION

CONSULTANT

JOINT STOCK COMPANY

P.TỔNG GIÁM ĐỐC

ThS. PHAN VĂN DŨNG

| XÍ NGHIỆP THIẾT KẾ GT-TL |  |                   |  |
|--------------------------|--|-------------------|--|
| GIÁM ĐỐC                 |  | KS. LÊ VĂN TIẾN   |  |
| P.PHÒNG TK               |  | KS. MAI TẤN CAN   |  |
| CHỦ NHIỆM                |  |                   |  |
| THỰC HIỆN BIM            |  | KS. PHẠM ANH KHOA |  |
| KIỂM SOÁT                |  | KS. LÊ VĂN TIẾN   |  |

DỰ ÁN :

ĐƯỜNG QUANH BỆNH VIỆN ĐA KHOA  
TỈNH BẾN TRE

HẠNG MỤC :

MÔ HÌNH THÔNG TIN CÔNG TRÌNH  
( BIM )

BƯỚC THIẾT KẾ:

BẢN VẼ THI CÔNG

TÊN BẢN VẼ:

BẢN VẼ 3D MÔ HÌNH BIM  
(PHẦN HẠ TẦNG KỸ THUẬT  
- ĐƯỜNG VÒNG, TUYẾN  
CỐNG 2D1000)

MHCT : 443 HS-TK/GT-TL

HIỆU CHỈNH/CÁN CỨ :


NGÀY PHÁT HÀNH :



BIM 29/



BẢN VẼ 3D MÔ HÌNH BIM  
(PHẦN HẠ TẦNG KỸ THUẬT - VỊ TRÍ CỬA XÁ 2D1000 PHÍA DẠ CẦU HÀM LƯƠNG)

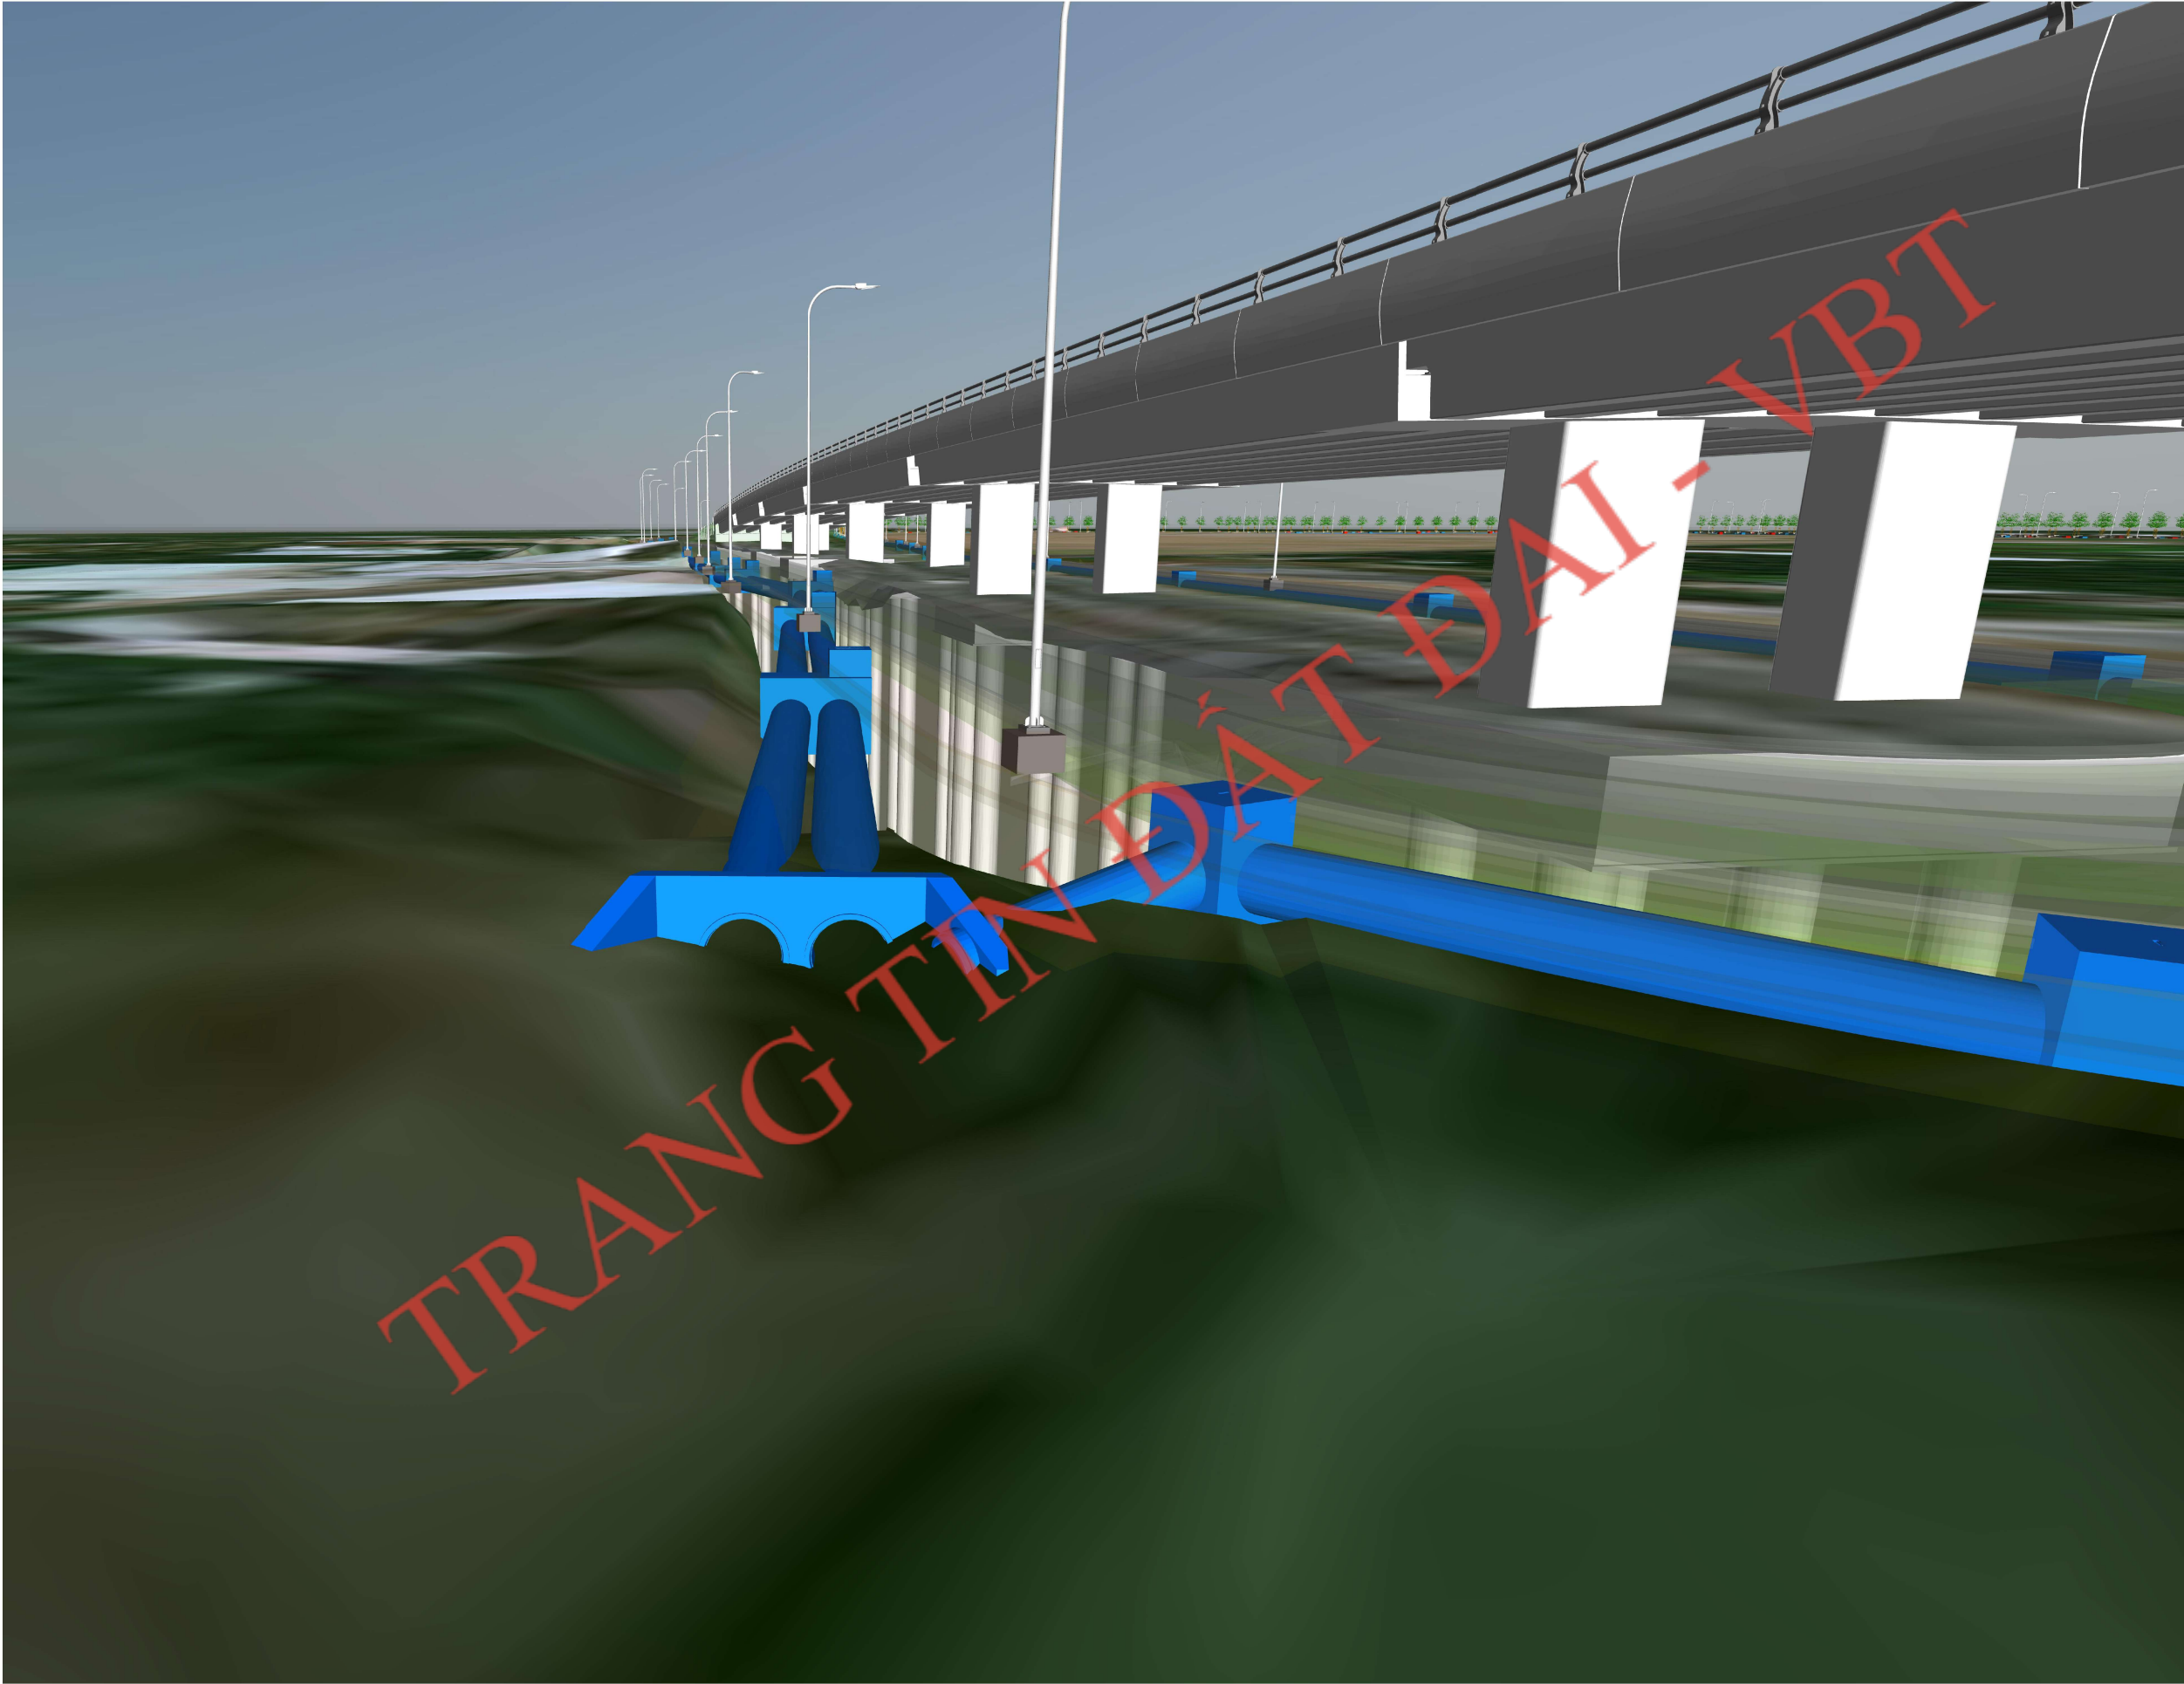

BAN QUẢN LÝ DỰ ÁN ĐTXD CÁC  
CÔNG TRÌNH DÂN DỤNG VÀ CÔNG  
NGHIỆP

NHÀ THẦU TƯ VẤN THIẾT KẾ:

BCj

Công ty Cổ phần  
TƯ VẤN XÂY DỰNG  
BẾN TRE

BENTRE CONSTRUCTION  
CONSULTANT  
JOINT STOCK COMPANY

P.TỔNG GIÁM ĐỐC

ThS. PHAN VĂN DŨNG

| XÍ NGHIỆP THIẾT KẾ GT-TL |  |                   |
|--------------------------|--|-------------------|
| GIÁM ĐỐC                 |  | KS. LÊ VĂN TIẾN   |
| P.PHÒNG TK               |  | KS. MAI TẤN CAN   |
| CHỦ NHIỆM                |  |                   |
| THỰC HIỆN BIM            |  | KS. PHẠM ANH KHOA |
| KIỂM SOÁT                |  | KS. LÊ VĂN TIẾN   |

DỰ ÁN :

ĐƯỜNG QUANH BỆNH VIỆN ĐA KHOA  
TỈNH BẾN TRE

HẠNG MỤC :

MÔ HÌNH THÔNG TIN CÔNG TRÌNH  
( BIM )

BƯỚC THIẾT KẾ:

BẢN VẼ THI CÔNG

TÊN BẢN VẼ:

BẢN VẼ 3D MÔ HÌNH BIM  
(PHẦN HẠ TẦNG KỸ THUẬT  
- VỊ TRÍ CỬA XÁ 2D1000 PHÍA  
DẠ CẦU HÀM LƯƠNG)

MHCT : 443 HS-TK/GT-TL

HIỆU CHỈNH/CĂN CỨ :

NGÀY PHÁT HÀNH :



BIM 30/