

TRAFFIC ORGANIZATION 1 STAGE


PHƯƠNG ÁN TỔ CHỨC GIAO THÔNG GIAI ĐOẠN 1

- Dự án thành phần 1A hoàn thành;
- Dự án thành phần 1 (do Ban QLDA ĐTXD các CTGT TP. Hồ Chí Minh làm chủ đầu tư) hoàn thành một phần nút giao kết nối vào trạm thu phí cho đường cao tốc HLD;
- Dự án thành phần 3 (do Ban QLDA ĐTXD CTGT tỉnh Đồng Nai làm chủ đầu tư) chưa hoàn thành



CT. BẾN LỨC - LONG THÀNH

MẶT BẰNG TỔ CHỨC GIAO THÔNG KHAI THÁC GIAI ĐOẠN 1

TP.HCM

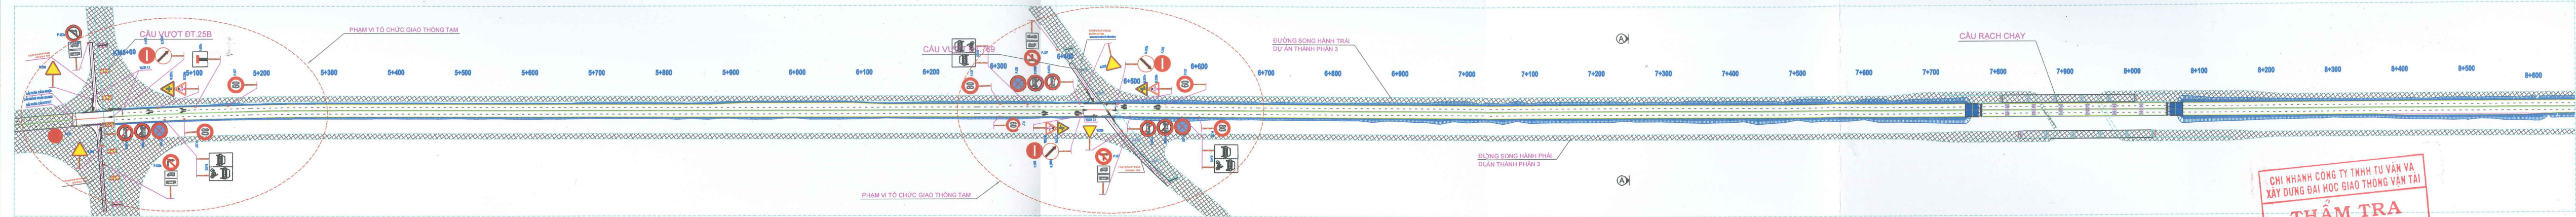

TRAFFIC ORGANIZATION 1 STAGE AT MEDIAN BARIE OF INTERSECTION DT.25B, LY THAI TO, LY TU TRONG /MẶT BẰNG TỔ CHỨC GIAO THÔNG KHAI THÁC GIAI ĐOẠN 1 TẠI VỊ TRÍ DẢI PHÂN CÁCH GIỮA CỬA NÚT GIAO DT.25B, LÝ TỰ TRỌNG, LÝ THÁI TỎ

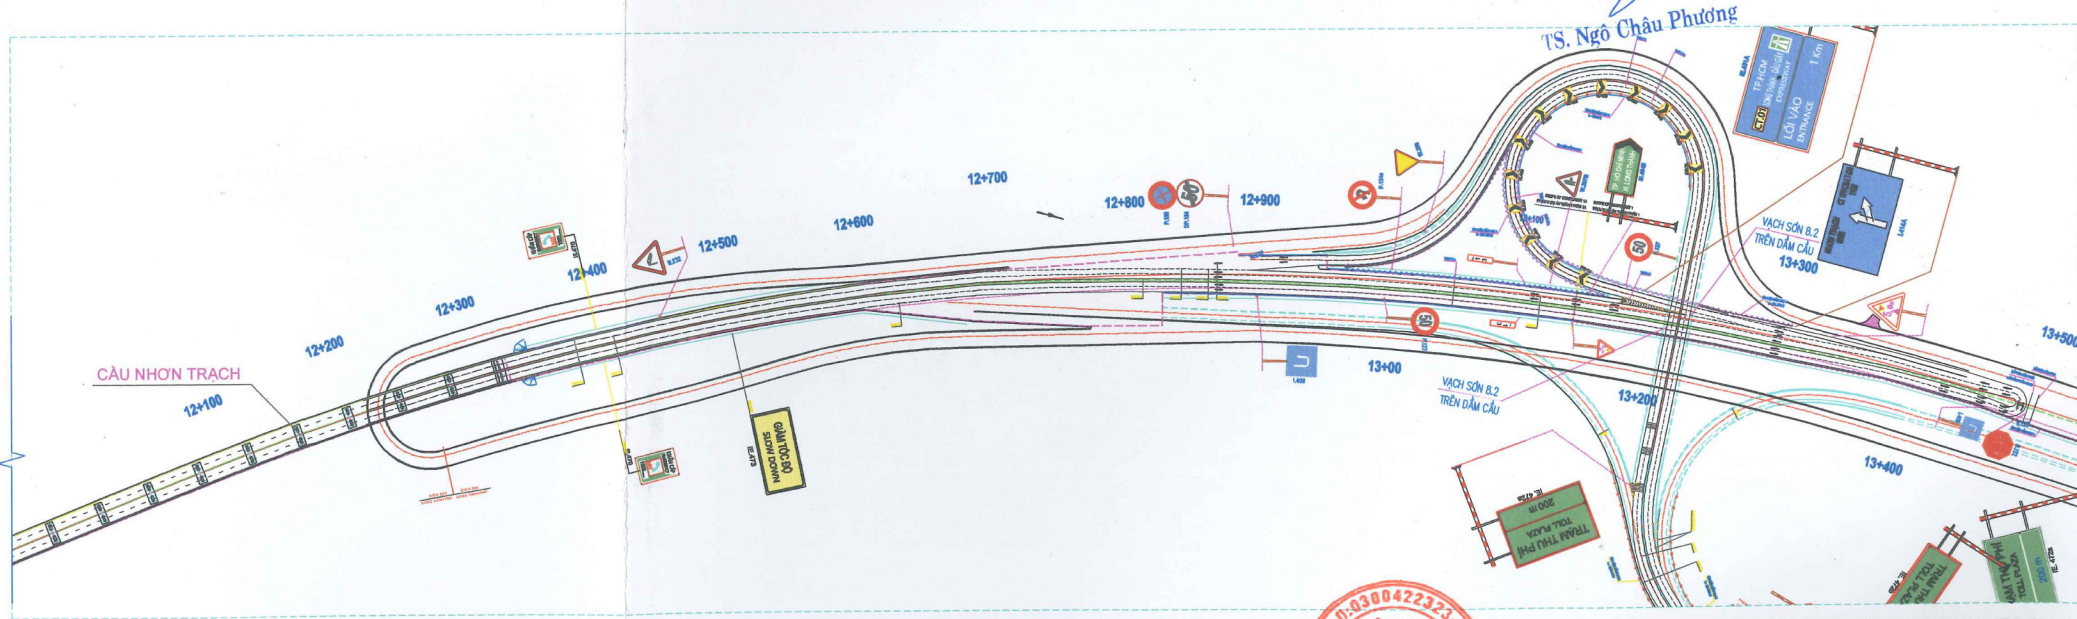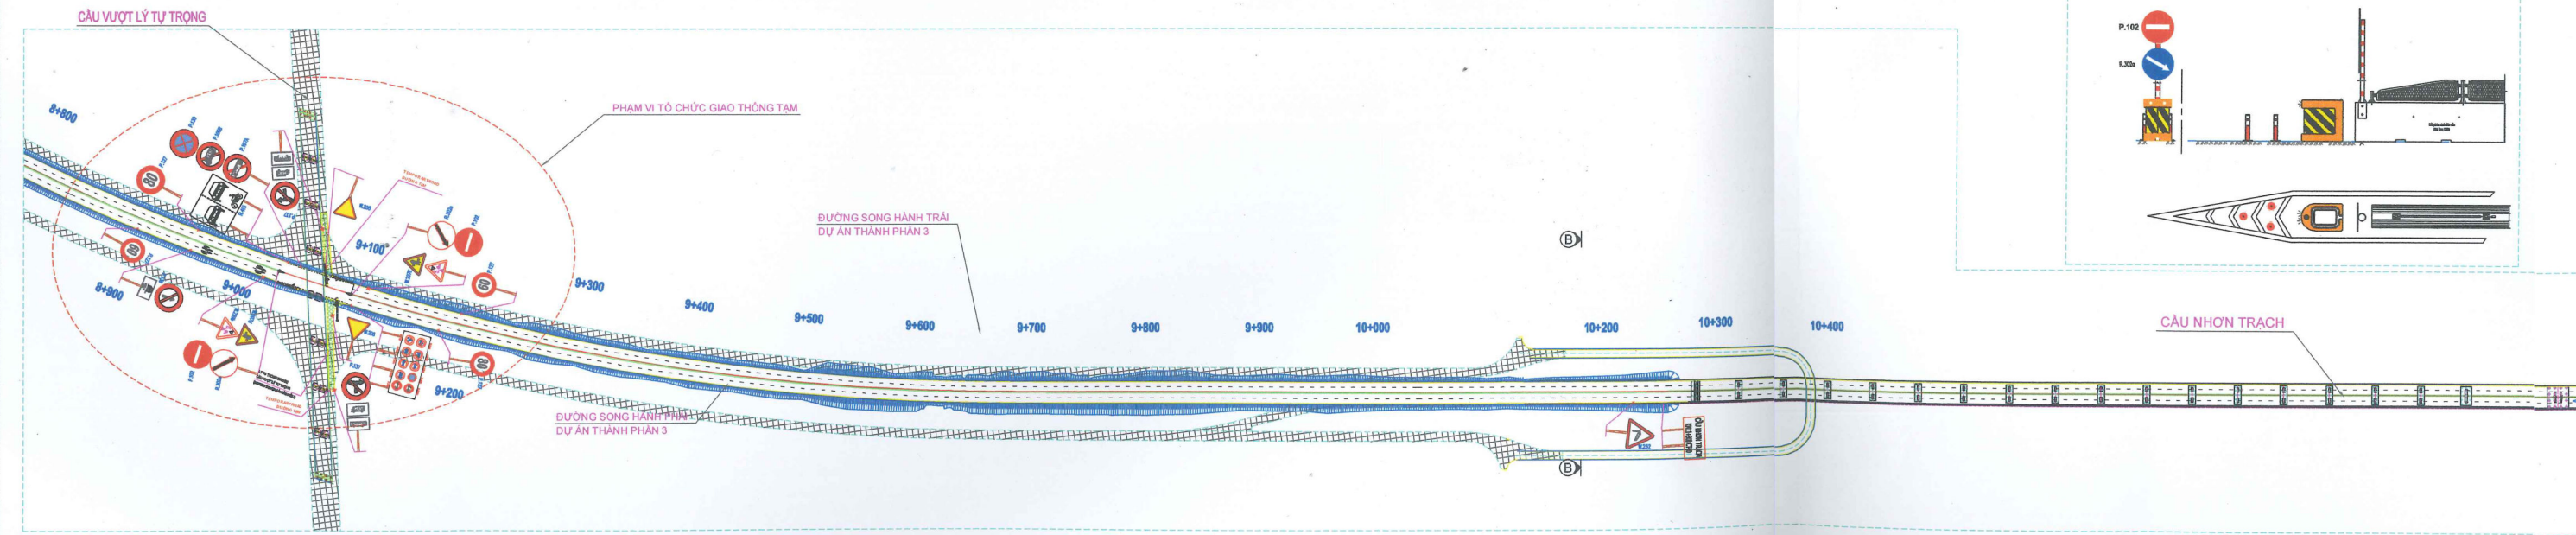

CHI NHANH CÔNG TY TNHH TƯ VẤN VÀ XÂY DỰNG ĐẠI HỌC GIAO THÔNG VẬN TẢI
THẨM TRA
THEO VẤN BẢN SỐ 157...CHÚTGV
ngày 13...tháng 7...năm 2025
CHỦ TRÌ BỘ MÔN VỊ TÊN:

PROJECT NAME - TÊN DỰ ÁN		OWNER - CHỦ ĐẦU TƯ		CÔNG TY CỔ PHẦN TƯ VẤN THIẾT KẾ GIAO THÔNG VẬN TẢI PHÍA NAM		PREPARED BY	TRINH QUANG TUAN		JUST DETAIL DESIGN - THIẾT KẾ KỸ THUẬT CHI TIẾT		REV. NO	DATE	DESCRIPTION	SCALE	VERTICAL
COMPONENT 1A OF TAN VAN - NHON TRACH ROAD CONSTRUCTION PROJECT PHASE 1 UNDER HO CHI MINH CITY RING ROAD NO.3		MINISTRY OF TRANSPORT BỘ GIAO THÔNG VẬN TẢI		TRANSPORT ENGINEERING DESIGN JOINT STOCK INCORPORATED SOUTH		CHECKED BY	TRAN VAN DUONG		DRAWING TITLE - TÊN BẢN VẼ:		01	04/2024	DIỆN CHÁI	TỶ LỆ	ĐỒNG
DỰ ÁN THÀNH PHẦN 1A - DỰ ÁN ĐOẠN TÂN VẠN - NHƠN TRẠCH GIAI ĐOẠN 1 THUỘC ĐƯỜNG VÀNH ĐAI 3 THÀNH PHỐ HỒ CHÍ MINH		PROJECT MANAGEMENT UNIT MY THUẬN BAN QUẢN LÝ DỰ ÁN MỸ THUẬN				DESIGN MANAGER	VU NGOC TUAN		PLAN OF TRAFFIC ORGANIZATION 1 STAGE						NGANG
						PROJECT MANAGER	HOANG DUC THANH		MẶT BẰNG TỔ CHỨC GIAO THÔNG KHAI THÁC GIAI ĐOẠN 1 (1/3)						2010


MẶT BẰNG TCGT KHAI THÁC GIAI ĐOẠN 1

CT. BẾN LỨC - LONG THÀNH




PROJECT NAME - TÊN DỰ ÁN		OWNER - CHỦ ĐẦU TƯ			PREPARED BY	TRINH QUANG TUAN		ADJUST DETAIL DESIGN - THIẾT KẾ KỸ THUẬT ĐIỀU CHỈNH		REV. NO LẦN	DATE NGÀY	DESCRIPTION DIỄN GIẢI	SCALE	VERTICAL ĐÚNG
COMPONENT 1A OF TAN VAN - NHON TRACH ROAD CONSTRUCTION PROJECT PHASE 1 UNDER HO CHI MINH CITY RING ROAD NO. 3 DỰ ÁN THÀNH PHẦN 1 A - DỰ ÁN ĐTXD ĐOẠN TÂN VẠN - NHƠN TRẠCH GIAI ĐOẠN 1 THUỘC ĐƯỜNG VÀNH ĐAI 3 THÀNH PHỐ HỒ CHÍ MINH		MINISTRY OF TRANSPORT BỘ GIAO THÔNG VẬN TẢI PROJECT MANAGEMENT UNIT MY THUẬN BAN QUẢN LÝ DỰ ÁN MỸ THUẬN			CHECKED BY	TRAN VAN VUONG		DRAWING TITLE - TÊN BẢN VẼ:		01	04/2024		TỶ LỆ	HORIZONTAL NGANG
					DESIGN MANAGER	VU NGOC TUAN		PLAN OF TRAFFIC ORGANIZATION 1 STAGE MẶT BẰNG TỔ CHỨC GIAO THÔNG KHAI THÁC GIAI ĐOẠN 1 (2/3)		DRAWING NO. /BẢN VẼ SỐ: 2010				
					PROJECT MANAGER	HOANG DUC THANH								
					QUALITY MANAGER	NGUYEN DUC NHAN								



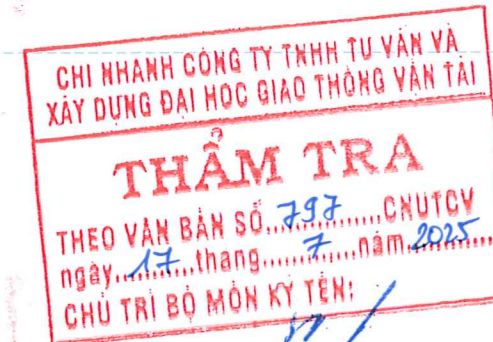

PROJECT NAME - TÊN DỰ ÁN		OWNER - CHỦ ĐẦU TƯ		 CÔNG TY CỔ PHẦN TƯ VẤN THIẾT KẾ GIAO THÔNG VẬN TẢI PHÍA NAM TRANSPORT ENGINEERING DESIGN JOINT STOCK INCORPORATED SOUTH ISO 9001:2015		PREPARED BY TRINH QUANG TUAN CHECKED BY TRAN VAN VUONG DESIGN MANAGER VU NGOC TUAN PROJECT MANAGER HOANG DUC THANH QUALITY MANAGER NGUYEN DUC NHAN		PHÓ TỔNG GIÁM ĐỐC VICE GENERAL DIRECTOR NGUYỄN HÙNG DUNG		ADJUST DETAIL DESIGN - THIẾT KẾ KỸ THUẬT ĐIỀU CHỈNH		REV. NO LẦN	DATE NGÀY	DESCRIPTION DIỄN GIẢI	SCALE	VERTICAL ĐƯỜNG HORIZONTAL NGANG
COMPONENT 1A OF TAN VAN - NHON TRACH ROAD CONSTRUCTION PROJECT PHASE 1 UNDER HO CHI MINH CITY RING ROAD NO. 3		MINISTRY OF TRANSPORT BỘ GIAO THÔNG VẬN TẢI								DRAWING TITLE - TÊN BẢN VẼ:		01	04/2024		TỶ LỆ	
DỰ ÁN THÀNH PHẦN 1 A - DỰ ÁN ĐTXD ĐOẠN TÂN VẠN - NHƠN TRẠCH GIAI ĐOẠN 1 THUỘC ĐƯỜNG VÀNH ĐAI 3 THÀNH PHỐ HỒ CHÍ MINH		PROJECT MANAGEMENT UNIT MY THUẬN BAN QUẢN LÝ DỰ ÁN MỸ THUẬN								PLAN OF TRAFFIC ORGANIZATION 1 STAGE AT INTERSECTION ĐT.769 MẶT BẰNG TỔ CHỨC GIAO THÔNG KHAI THÁC GIAI ĐOẠN 1 TẠI NÚT GIAO ĐT.769 (1/1)						DRAWING NO. /BẢN VẼ SỐ
																2030

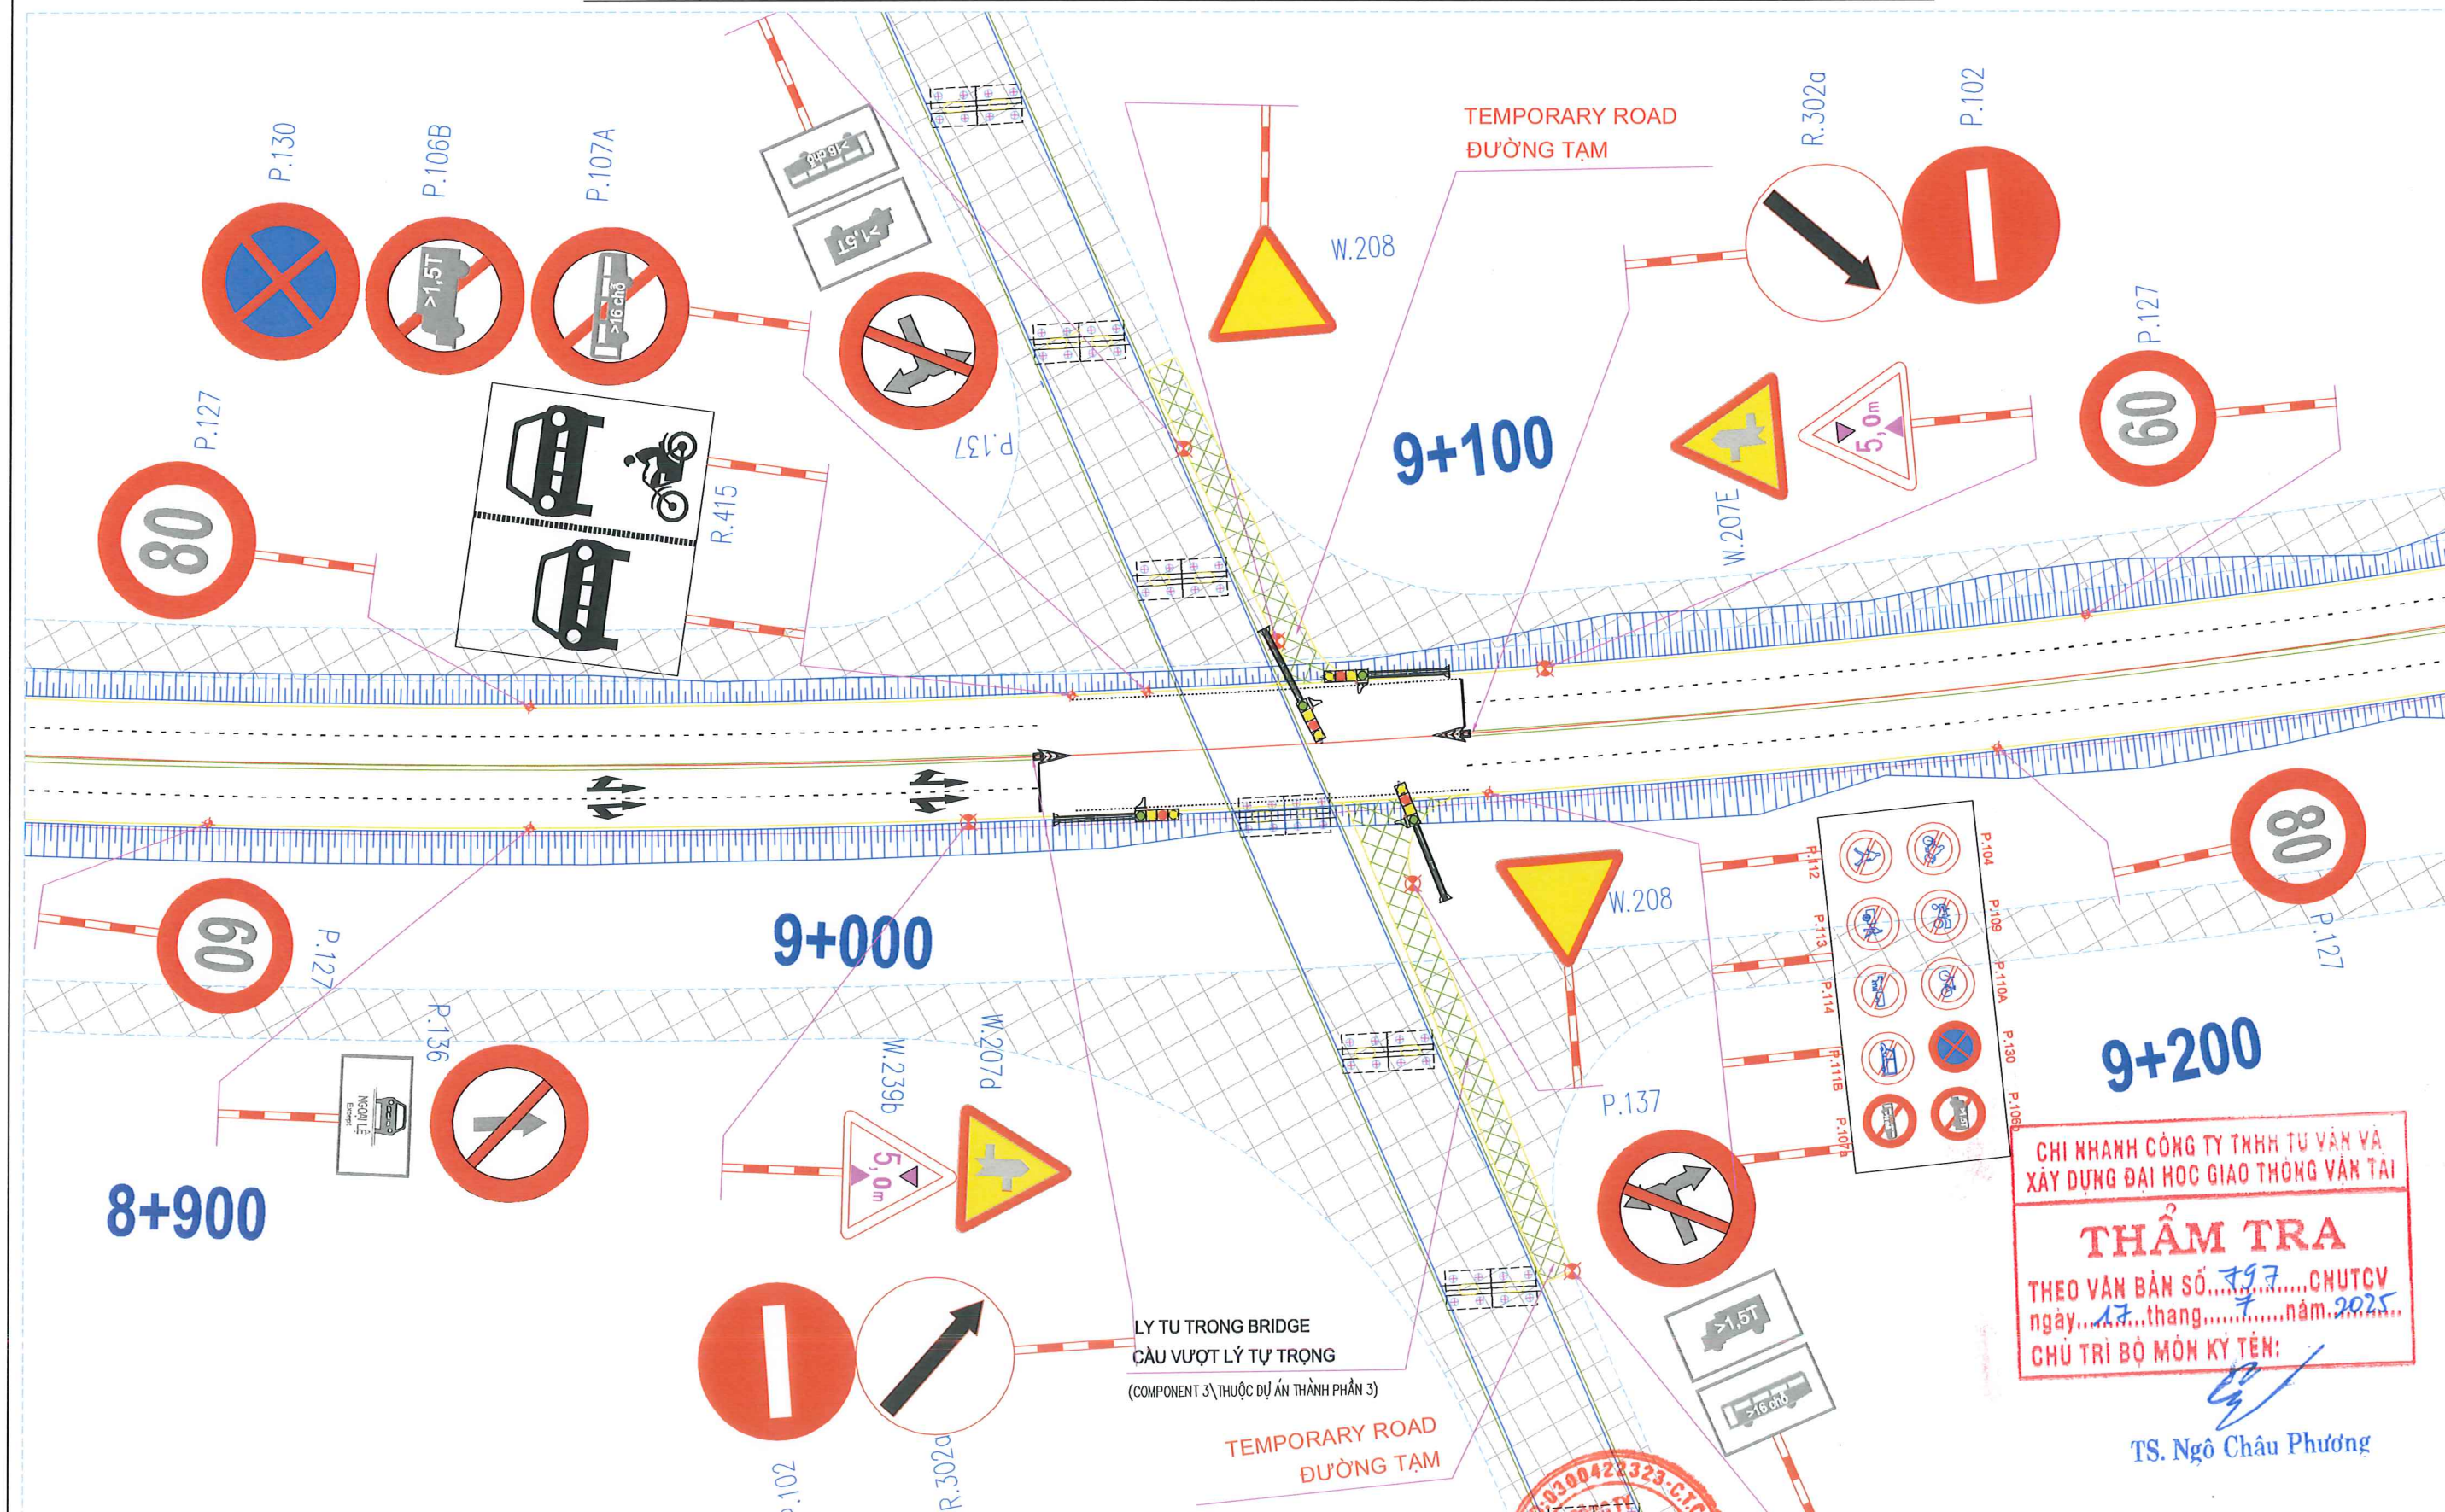



PROJECT NAME - TÊN DỰ ÁN	OWNER - CHỦ ĐẦU TƯ	 CÔNG TY CỔ PHẦN TƯ VẤN THIẾT KẾ GIAO THÔNG VẬN TẢI PHÍA NAM TRANSPORT ENGINEERING DESIGN JOINT STOCK INCORPORATED SOUTH ISO 9001:2015	PREPARED BY	TRINH QUANG TUAN		PHÓ TỔNG GIÁM ĐỐC VICE GENERAL DIRECTOR	ADJUST DETAIL DESIGN - THIẾT KẾ KỸ THUẬT ĐIỀU CHỈNH	REV. NO	DATE	DESCRIPTION	SCALE	VERTICAL
COMPONENT 1A OF TAN VAN - NHON TRACH ROAD CONSTRUCTION PROJECT PHASE 1 UNDER HO CHI MINH CITY RING ROAD NO. 3 DỰ ÁN THÀNH PHẦN 1 A - DỰ ÁN ĐTXD ĐOẠN TÂN VẠN - NHƠN TRẠCH GIAI ĐOẠN 1 THUỘC ĐƯỜNG VÀNH ĐAI 3 THÀNH PHỐ HỒ CHÍ MINH	MINISTRY OF TRANSPORT BỘ GIAO THÔNG VẬN TẢI PROJECT MANAGEMENT UNIT MY THUẬN BAN QUẢN LÝ DỰ ÁN MỸ THUẬN		CHECKED BY	TRAN VAN VUONG		TU VAN VUONG	DRAWING TITLE - TÊN BẢN VẼ:	01	04/2024		TỶ LỆ	ĐỨNG
			DESIGN MANAGER	VU NGOC TUAN		VU NGOC TUAN	PLAN OF TRAFFIC ORGANIZATION 1 STAGE AT INTERSECTION LY TU TRONG MẶT BẰNG TCGT KHAI THÁC GIAI ĐOẠN 1 TẠI NÚT GIAO LÝ TỰ TRỌNG (1/1)					HORIZONTAL
			PROJECT MANAGER	HOANG DUC THANH		HOANG DUC THANH						NGANG
			QUALITY MANAGER	NGUYEN DUC NHAN		NGUYEN DUC NHAN						
						NGUYEN HUNG DUNG						

TO TAN VAN 
ĐI TÂN VAN



10+300

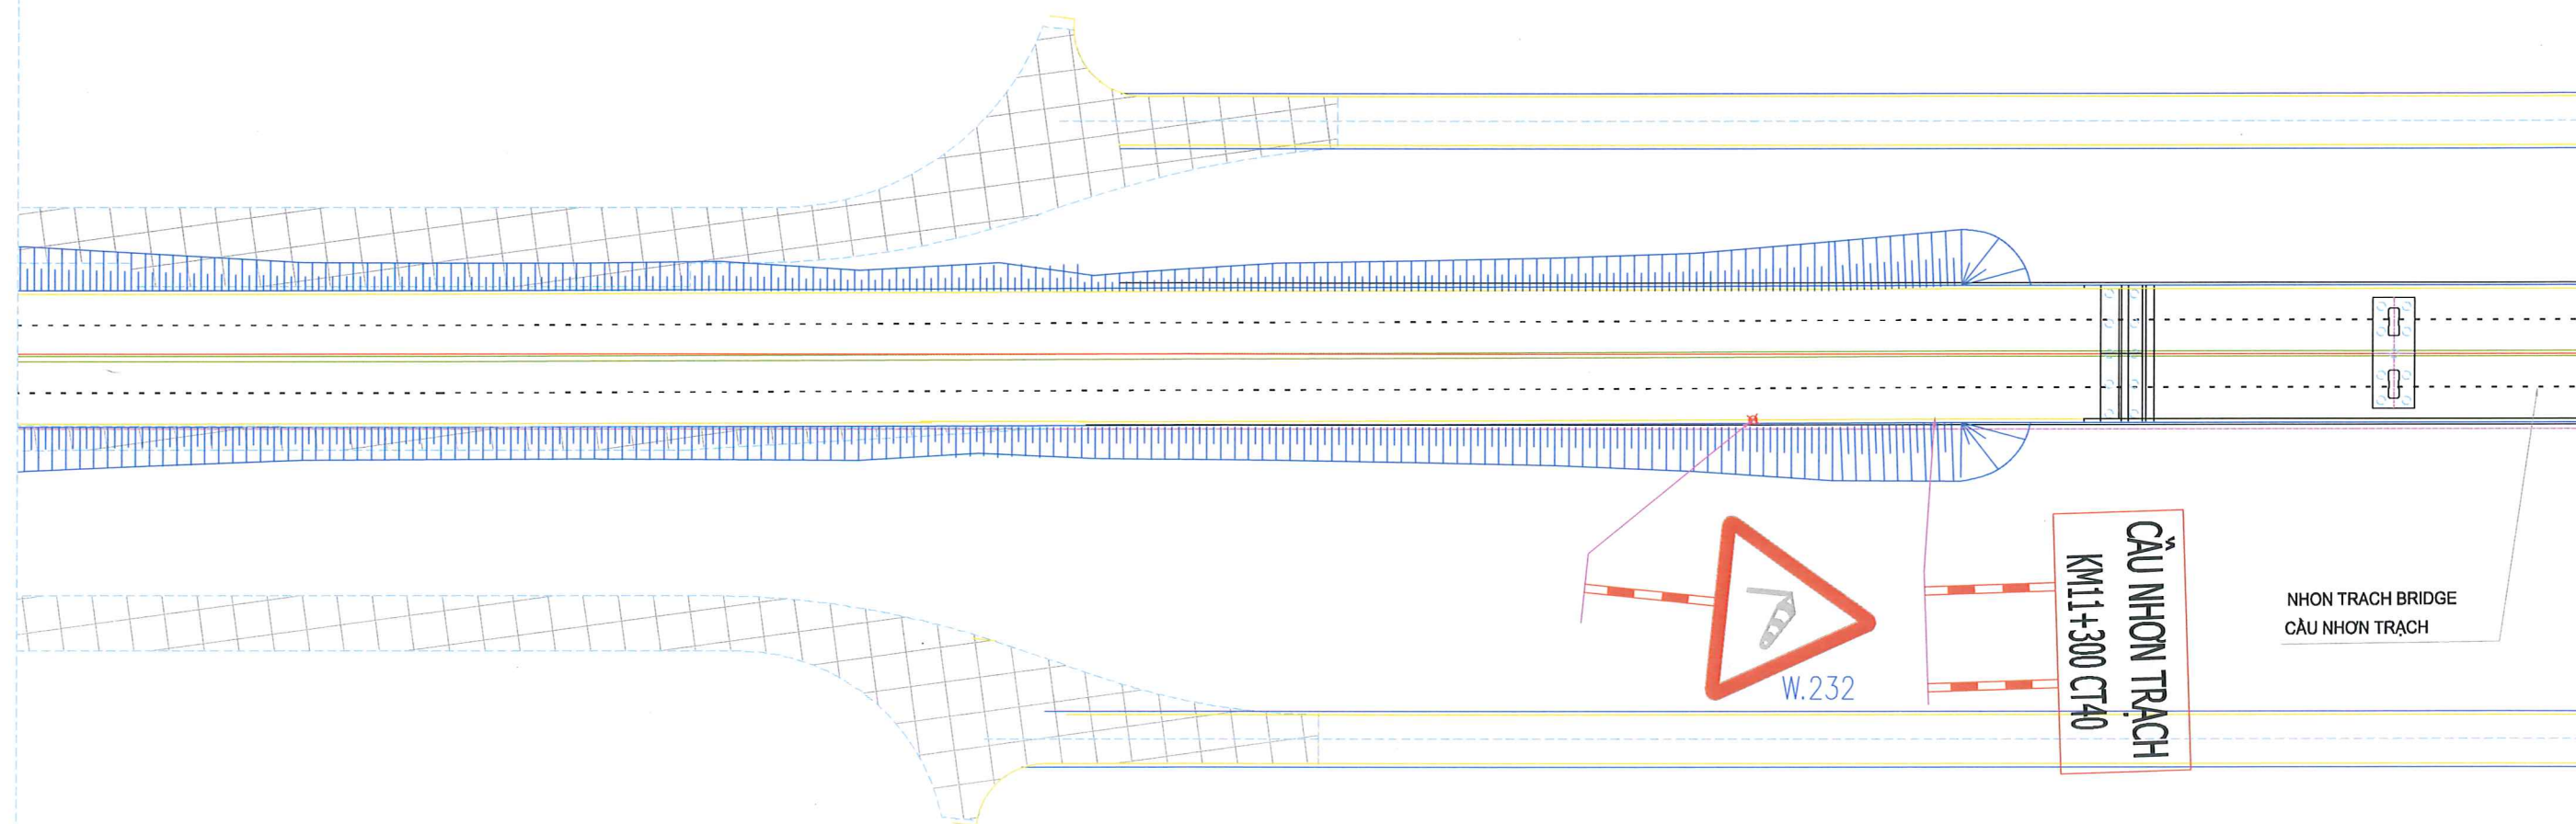


 PROJECT NAME - TÊN DỰ ÁN	OWNER - CHỦ ĐẦU TƯ	 CÔNG TY CỔ PHẦN TƯ VẤN THIẾT KẾ GIAO THÔNG VẬN TẢI PHÍA NAM TRANSPORT ENGINEERING DESIGN JOINT STOCK INCORPORATED SOUTH ISO 9001:2015	PREPARED BY	TRINH QUANG TUAN		 PHÓ TỔNG GIÁM ĐỐC VICE GENERAL DIRECTOR NGUYEN HUNG DUNG	JUST DETAIL DESIGN - THIẾT KẾ KỸ THUẬT ĐIỀU CHỈNH DRAWING TITLE - TÊN BẢN VẼ: PLAN OF TRAFFIC ORGANIZATION 1 STAGE AT NHON TRACH BRIDGE MẶT BẰNG TỔ CHỨC GIAO THÔNG KHAI THÁC GIAI ĐOẠN 1 TẠI CẦU NHƠN TRẠCH (1/1)	REV. NO LẦN	DATE NGÀY	DESCRIPTION DIỄN GIẢI	SCALE	VERTICAL ĐỨNG	DRAWING NO. / BẢN VẼ SỐ 2050
COMPONENT 1A OF TAN VAN - NHON TRACH ROAD CONSTRUCTION PROJECT PHASE 1 UNDER HO CHI MINH CITY RING ROAD NO. 3	MINISTRY OF TRANSPORT BỘ GIAO THÔNG VẬN TẢI		CHECKED BY	TRAN VAN VUONG				01	04/2024		TỶ LỆ	HORIZONTAL NGANG	
DỰ ÁN THÀNH PHẦN 1 A - DỰ ÁN ĐTXD ĐOẠN TÂN VẠN - NHƠN TRẠCH	PROJECT MANAGEMENT UNIT MY THUẬN		DESIGN MANAGER	VU NGOC TUAN									
GIAI ĐOẠN 1 THUỘC ĐƯỜNG VÀNH ĐAI 3 THÀNH PHỐ HỒ CHÍ MINH	BAN QUẢN LÝ DỰ ÁN MỸ THUẬN		PROJECT MANAGER	HOANG DUC THANH									
			QUALITY MANAGER	NGUYEN DUC NHAN									

TRAFFIC ORGANIZATION 2 STAGE


PHƯƠNG ÁN TỔ CHỨC GIAO THÔNG GIAI ĐOẠN 2

- Dự án thành phần 1A hoàn thành giai đoạn 1;
- Dự án thành phần 1 và Dự án thành phần 3 hoàn thành.

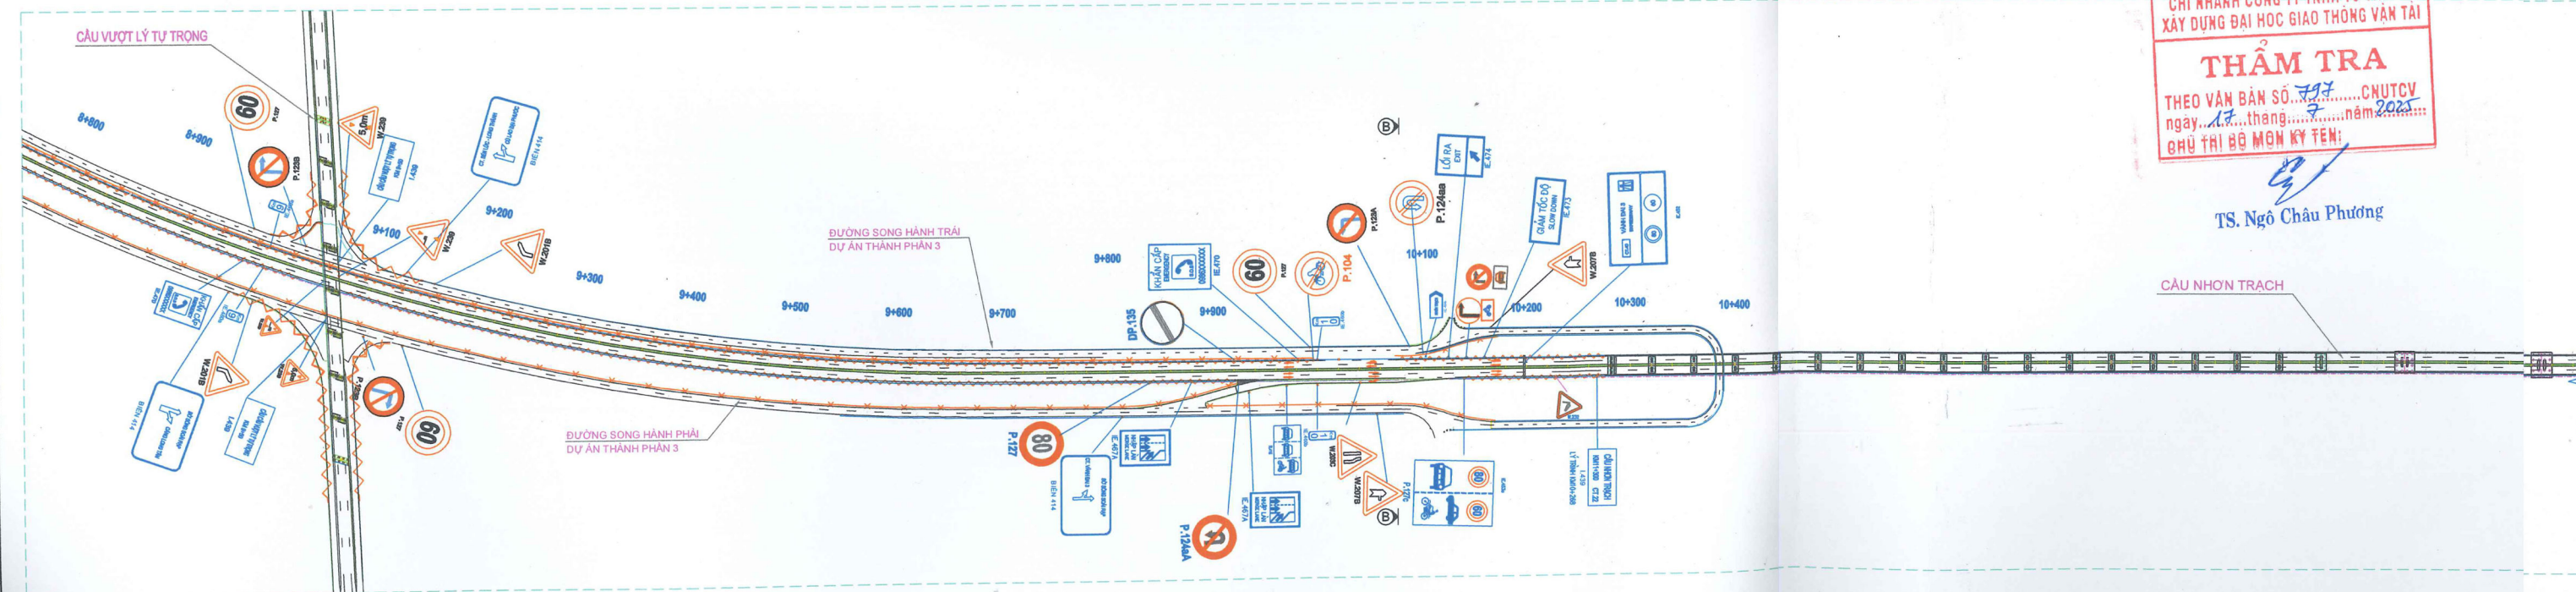

TS. Ngô Châu Phương

CẦU NHƠN TRẠCH

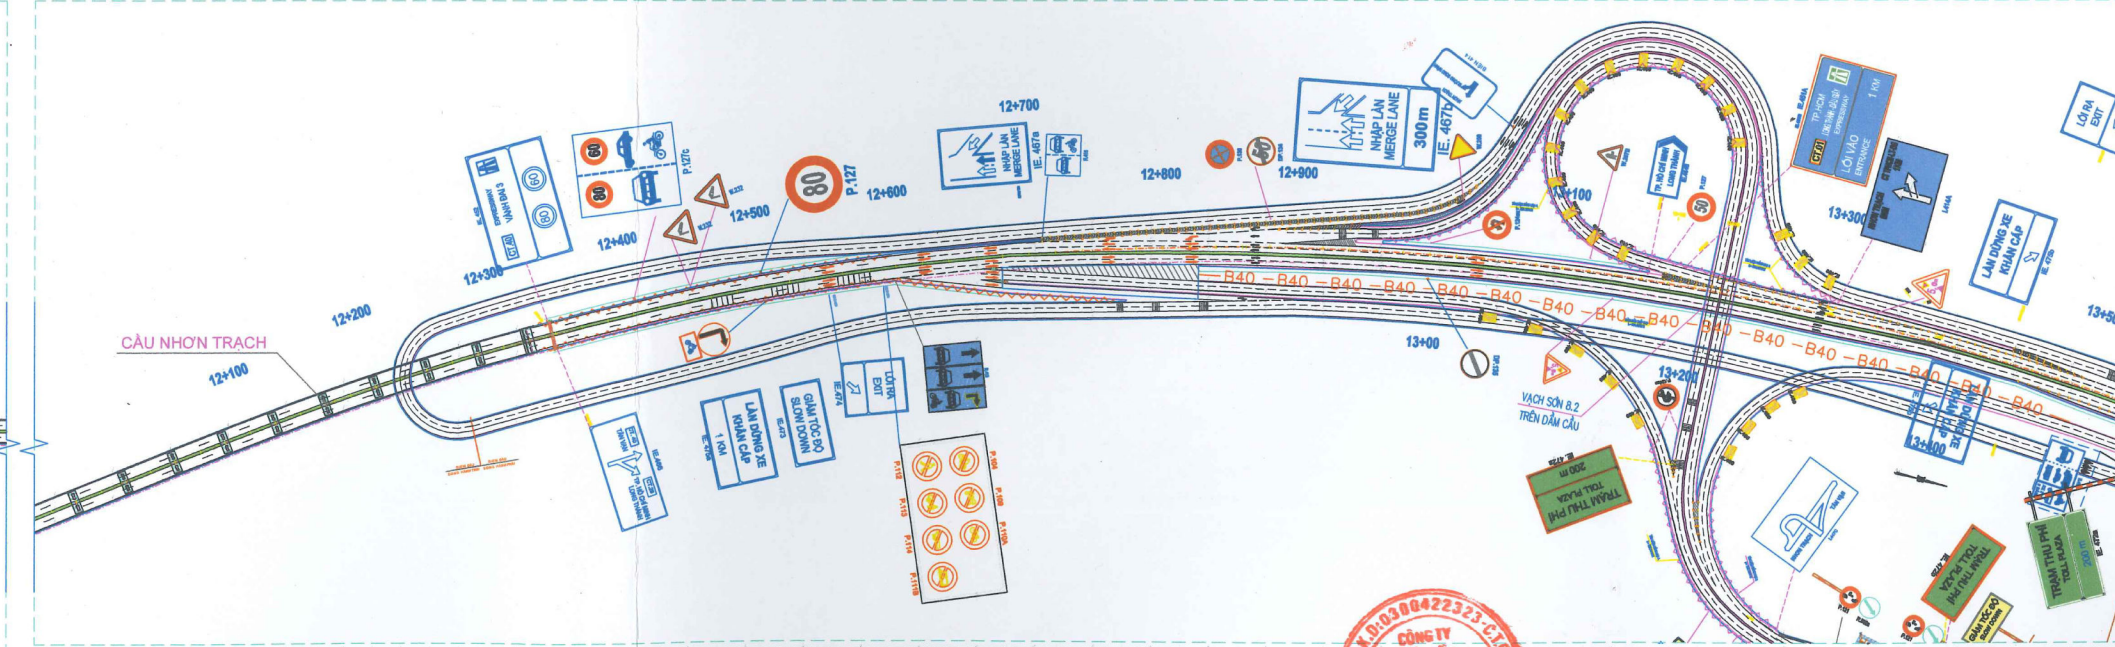[illegible]

MẶT BẰNG TỔ CHỨC GIAO THÔNG KHAI THÁC GIAI ĐOẠN 2



TS. Ngô Châu Phương

PROJECT NAME - TÊN DỰ ÁN	OWNER - CHỦ ĐẦU TƯ	 CÔNG TY CỔ PHẦN TƯ VẤN THIẾT KẾ GIAO THÔNG VẬN TẢI PHÍA NAM TRANSPORT ENGINEERING DESIGN JOINT STOCK INCORPORATED SOUTH ISO 9001:2015	PREPARED BY	TRINH QUANG TUAN		 PHÓ TỔNG GIÁM ĐỐC VICE GENERAL DIRECTOR TƯ VẤN THIẾT KẾ GIAO THÔNG VẬN TẢI PHÍA NAM QUẬN 1-TP. HỒ CHÍ MINH NGUYEN HUNG DUNG	ADJUST DETAIL DESIGN - THIẾT KẾ KỸ THUẬT ĐIỀU CHỈNH DRAWING TITLE - TÊN BẢN VẼ: PLAN OF TRAFFIC ORGANIZATION 2 STAGE MẶT BẰNG TỜ CHỨC GIAO THÔNG KHAI THÁC GIAI ĐOẠN 2 (2/2)	REV. NO LẦN	DATE NGÀY	DESCRIPTION DIỄN GIẢI	SCALE	VERTICAL ĐỨNG
COMPONENT 1A OF TAN VAN - NHON TRACH ROAD CONSTRUCTION PROJECT PHASE 1 UNDER HO CHI MINH CITY RING ROAD NO. 3	MINISTRY OF TRANSPORT BỘ GIAO THÔNG VẬN TẢI		CHECKED BY	TRAN VAN VUONG				01	04/2024		TỶ LỆ	HORIZONTAL NGANG
DỰ ÁN THÀNH PHẦN 1 A - DỰ ÁN ĐTXD ĐOẠN TÂN VẠN - NHƠN TRẠCH GIAI ĐOẠN 1 THUỘC ĐƯỜNG VÀNH ĐAI 3 THÀNH PHỐ HỒ CHÍ MINH	PROJECT MANAGEMENT UNIT MY THUẬN BAN QUẢN LÝ DỰ ÁN MỸ THUẬN		DESIGN MANAGER	VU NGOC TUAN								
			PROJECT MANAGER	HOANG DUC THANH								
			QUALITY MANAGER	NGUYEN DUC NHAN								