
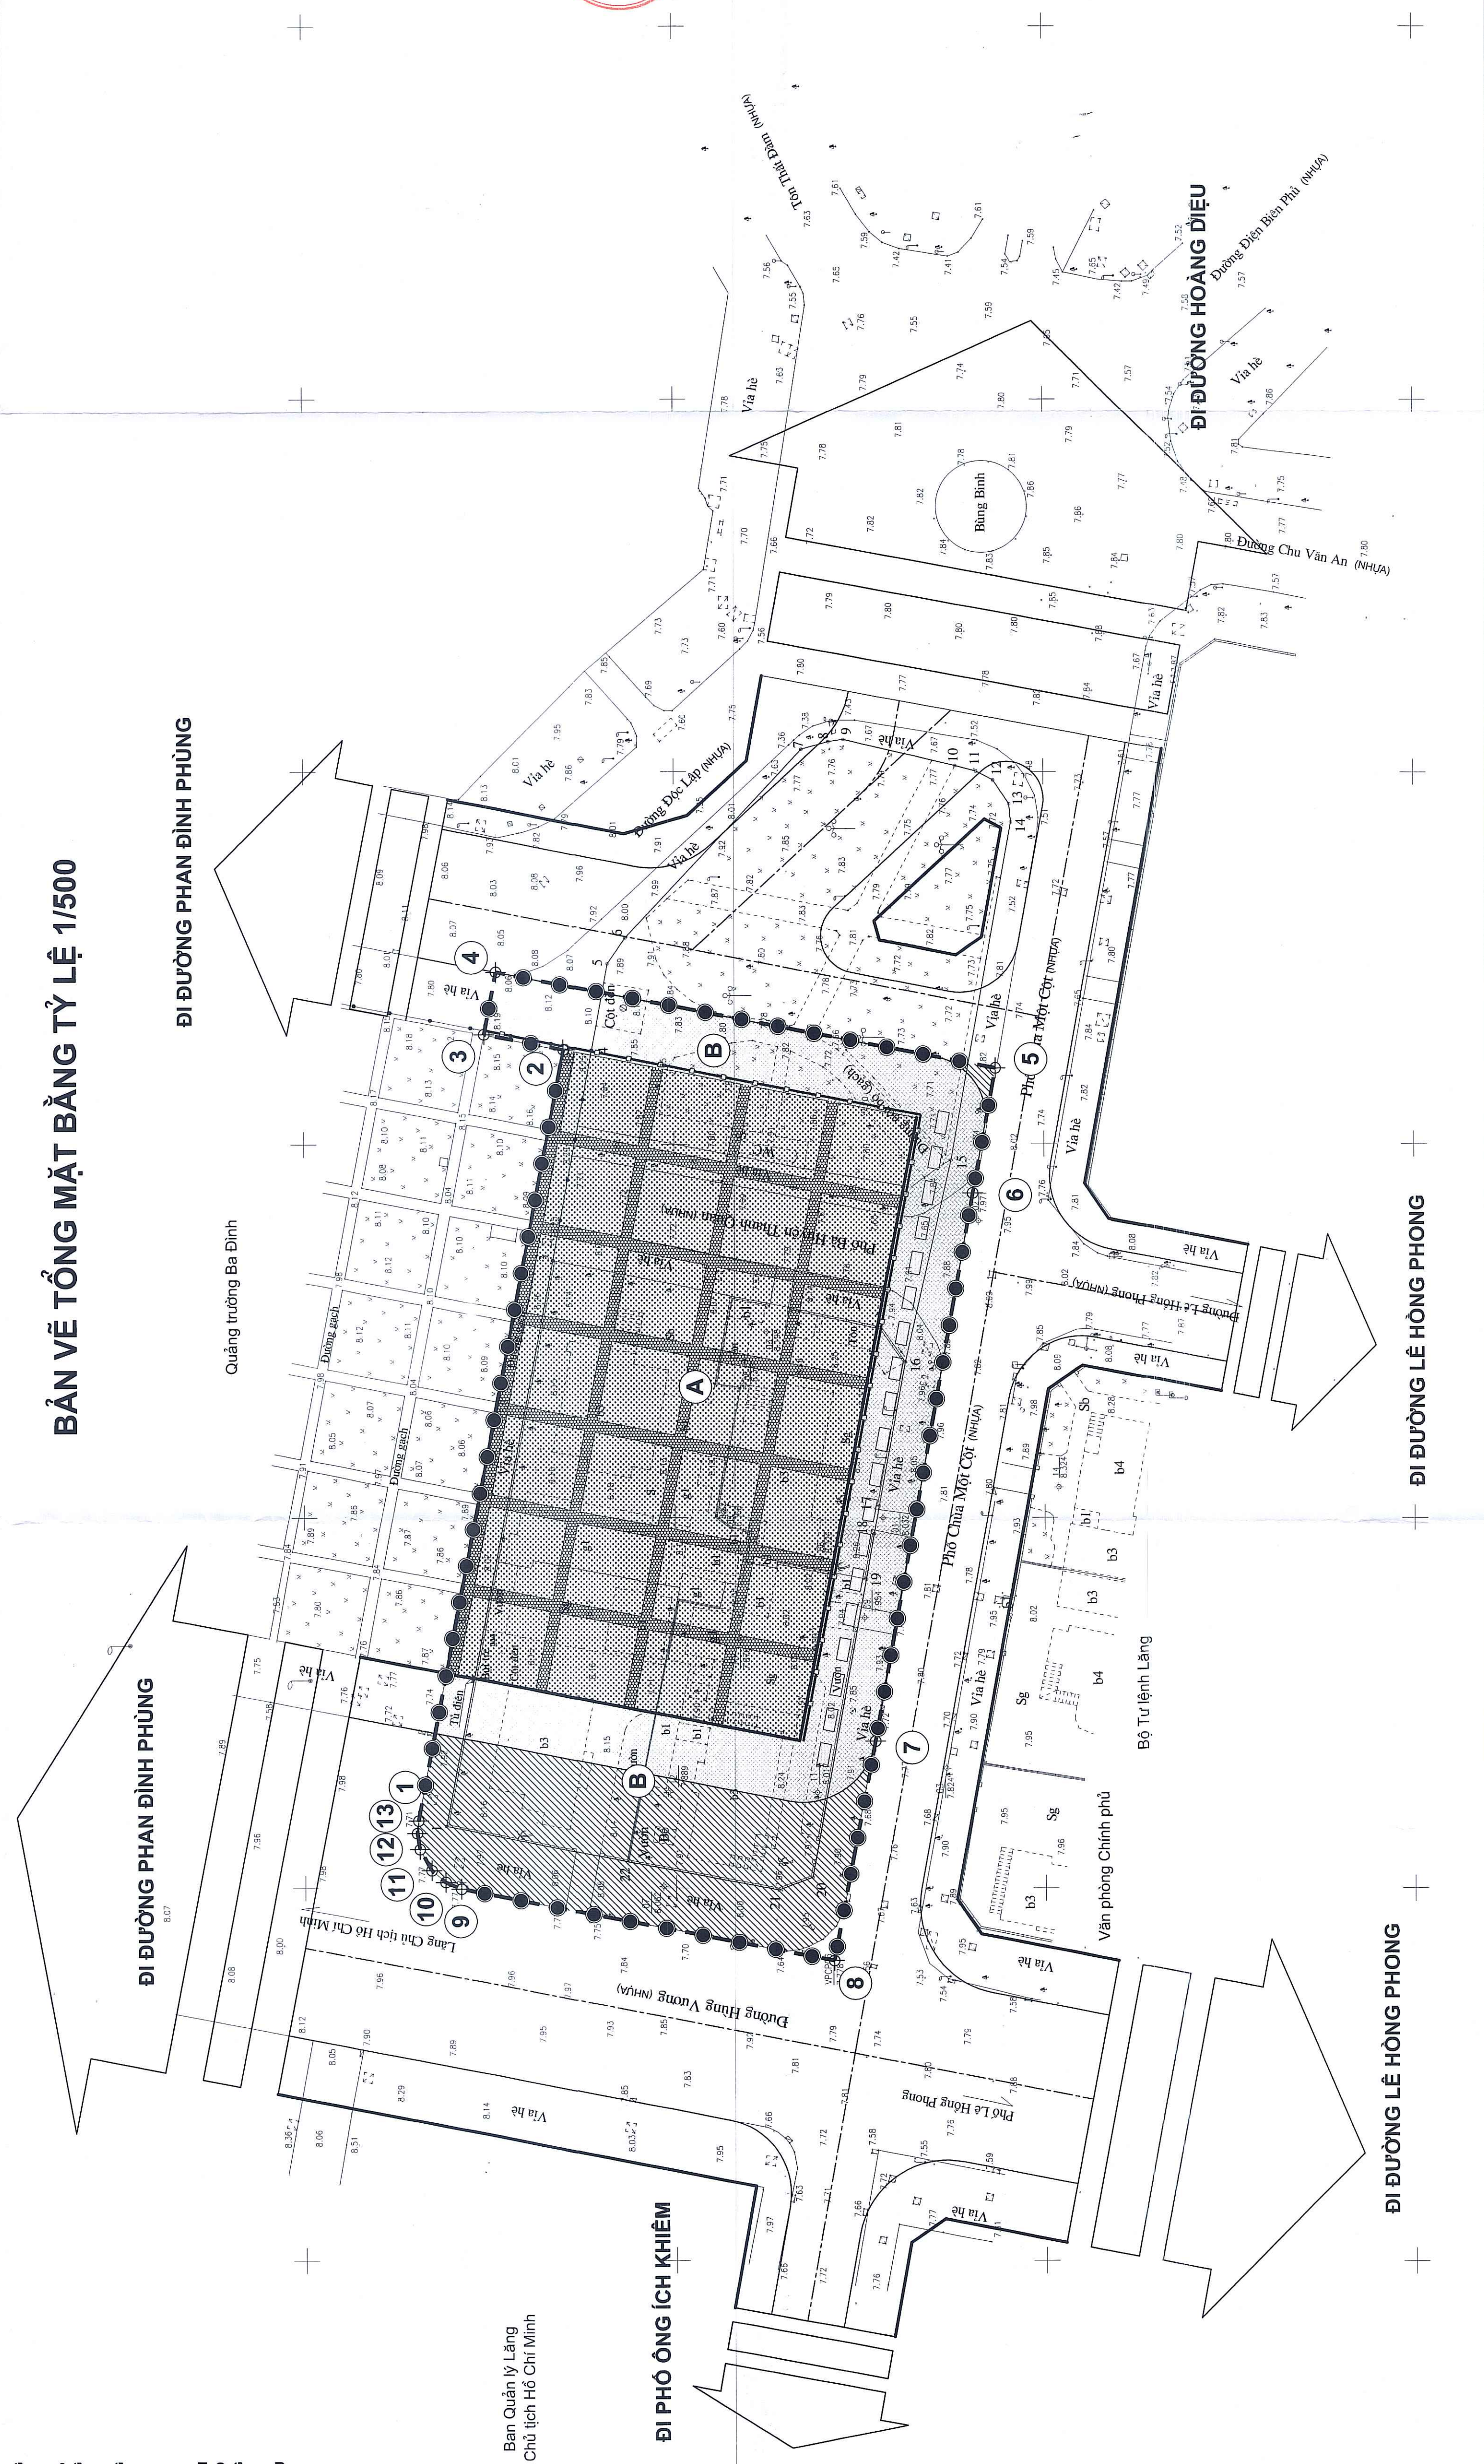
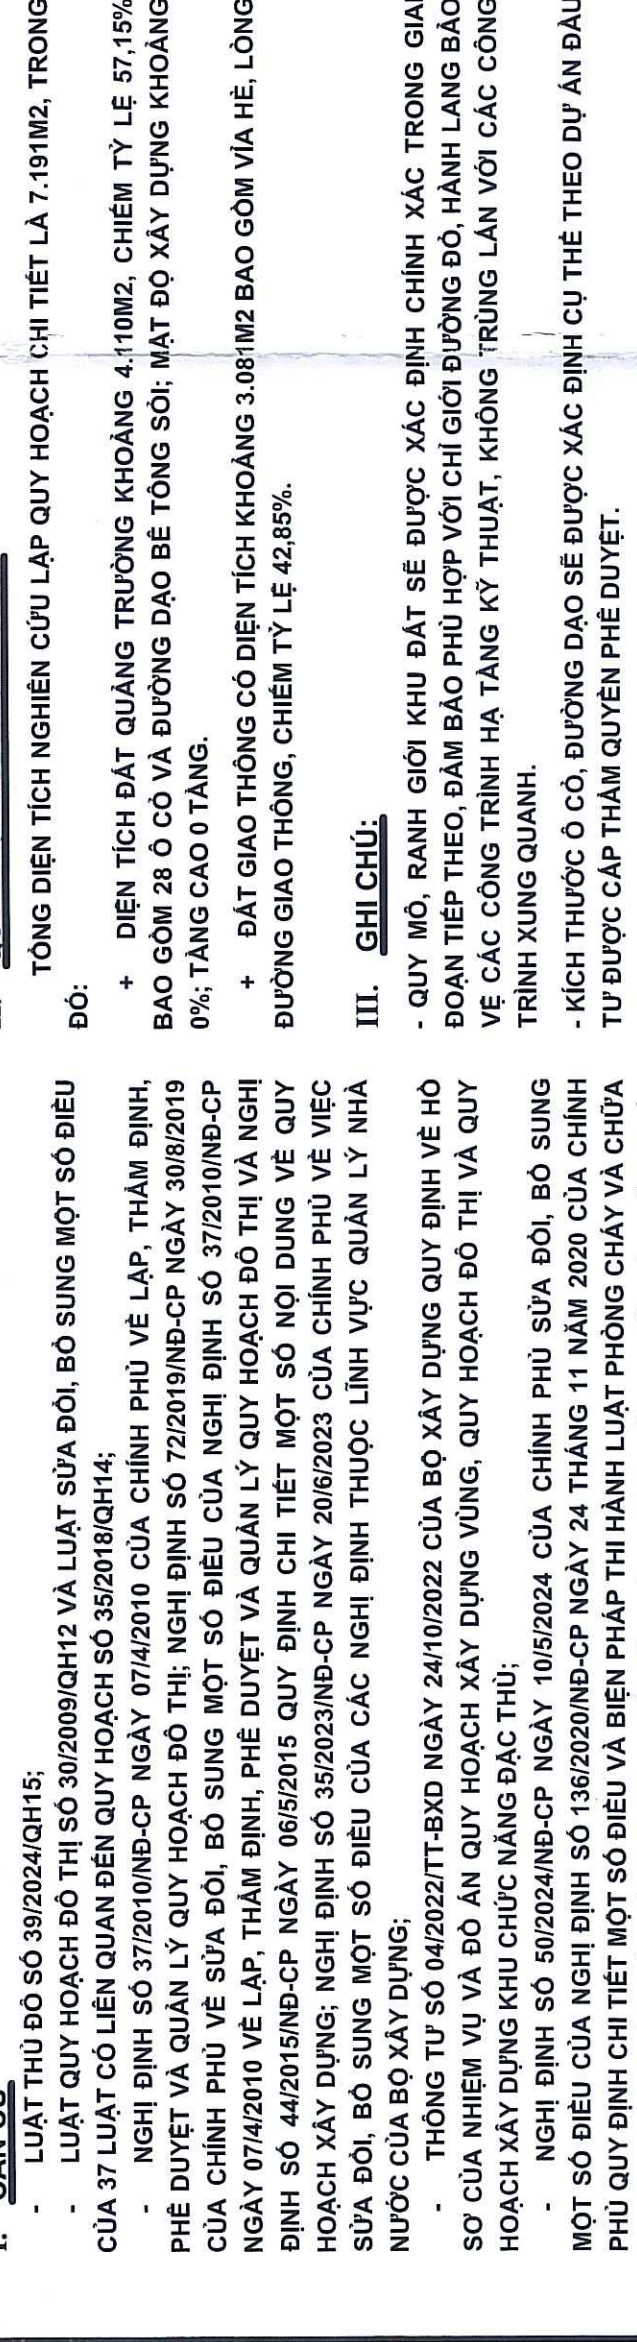
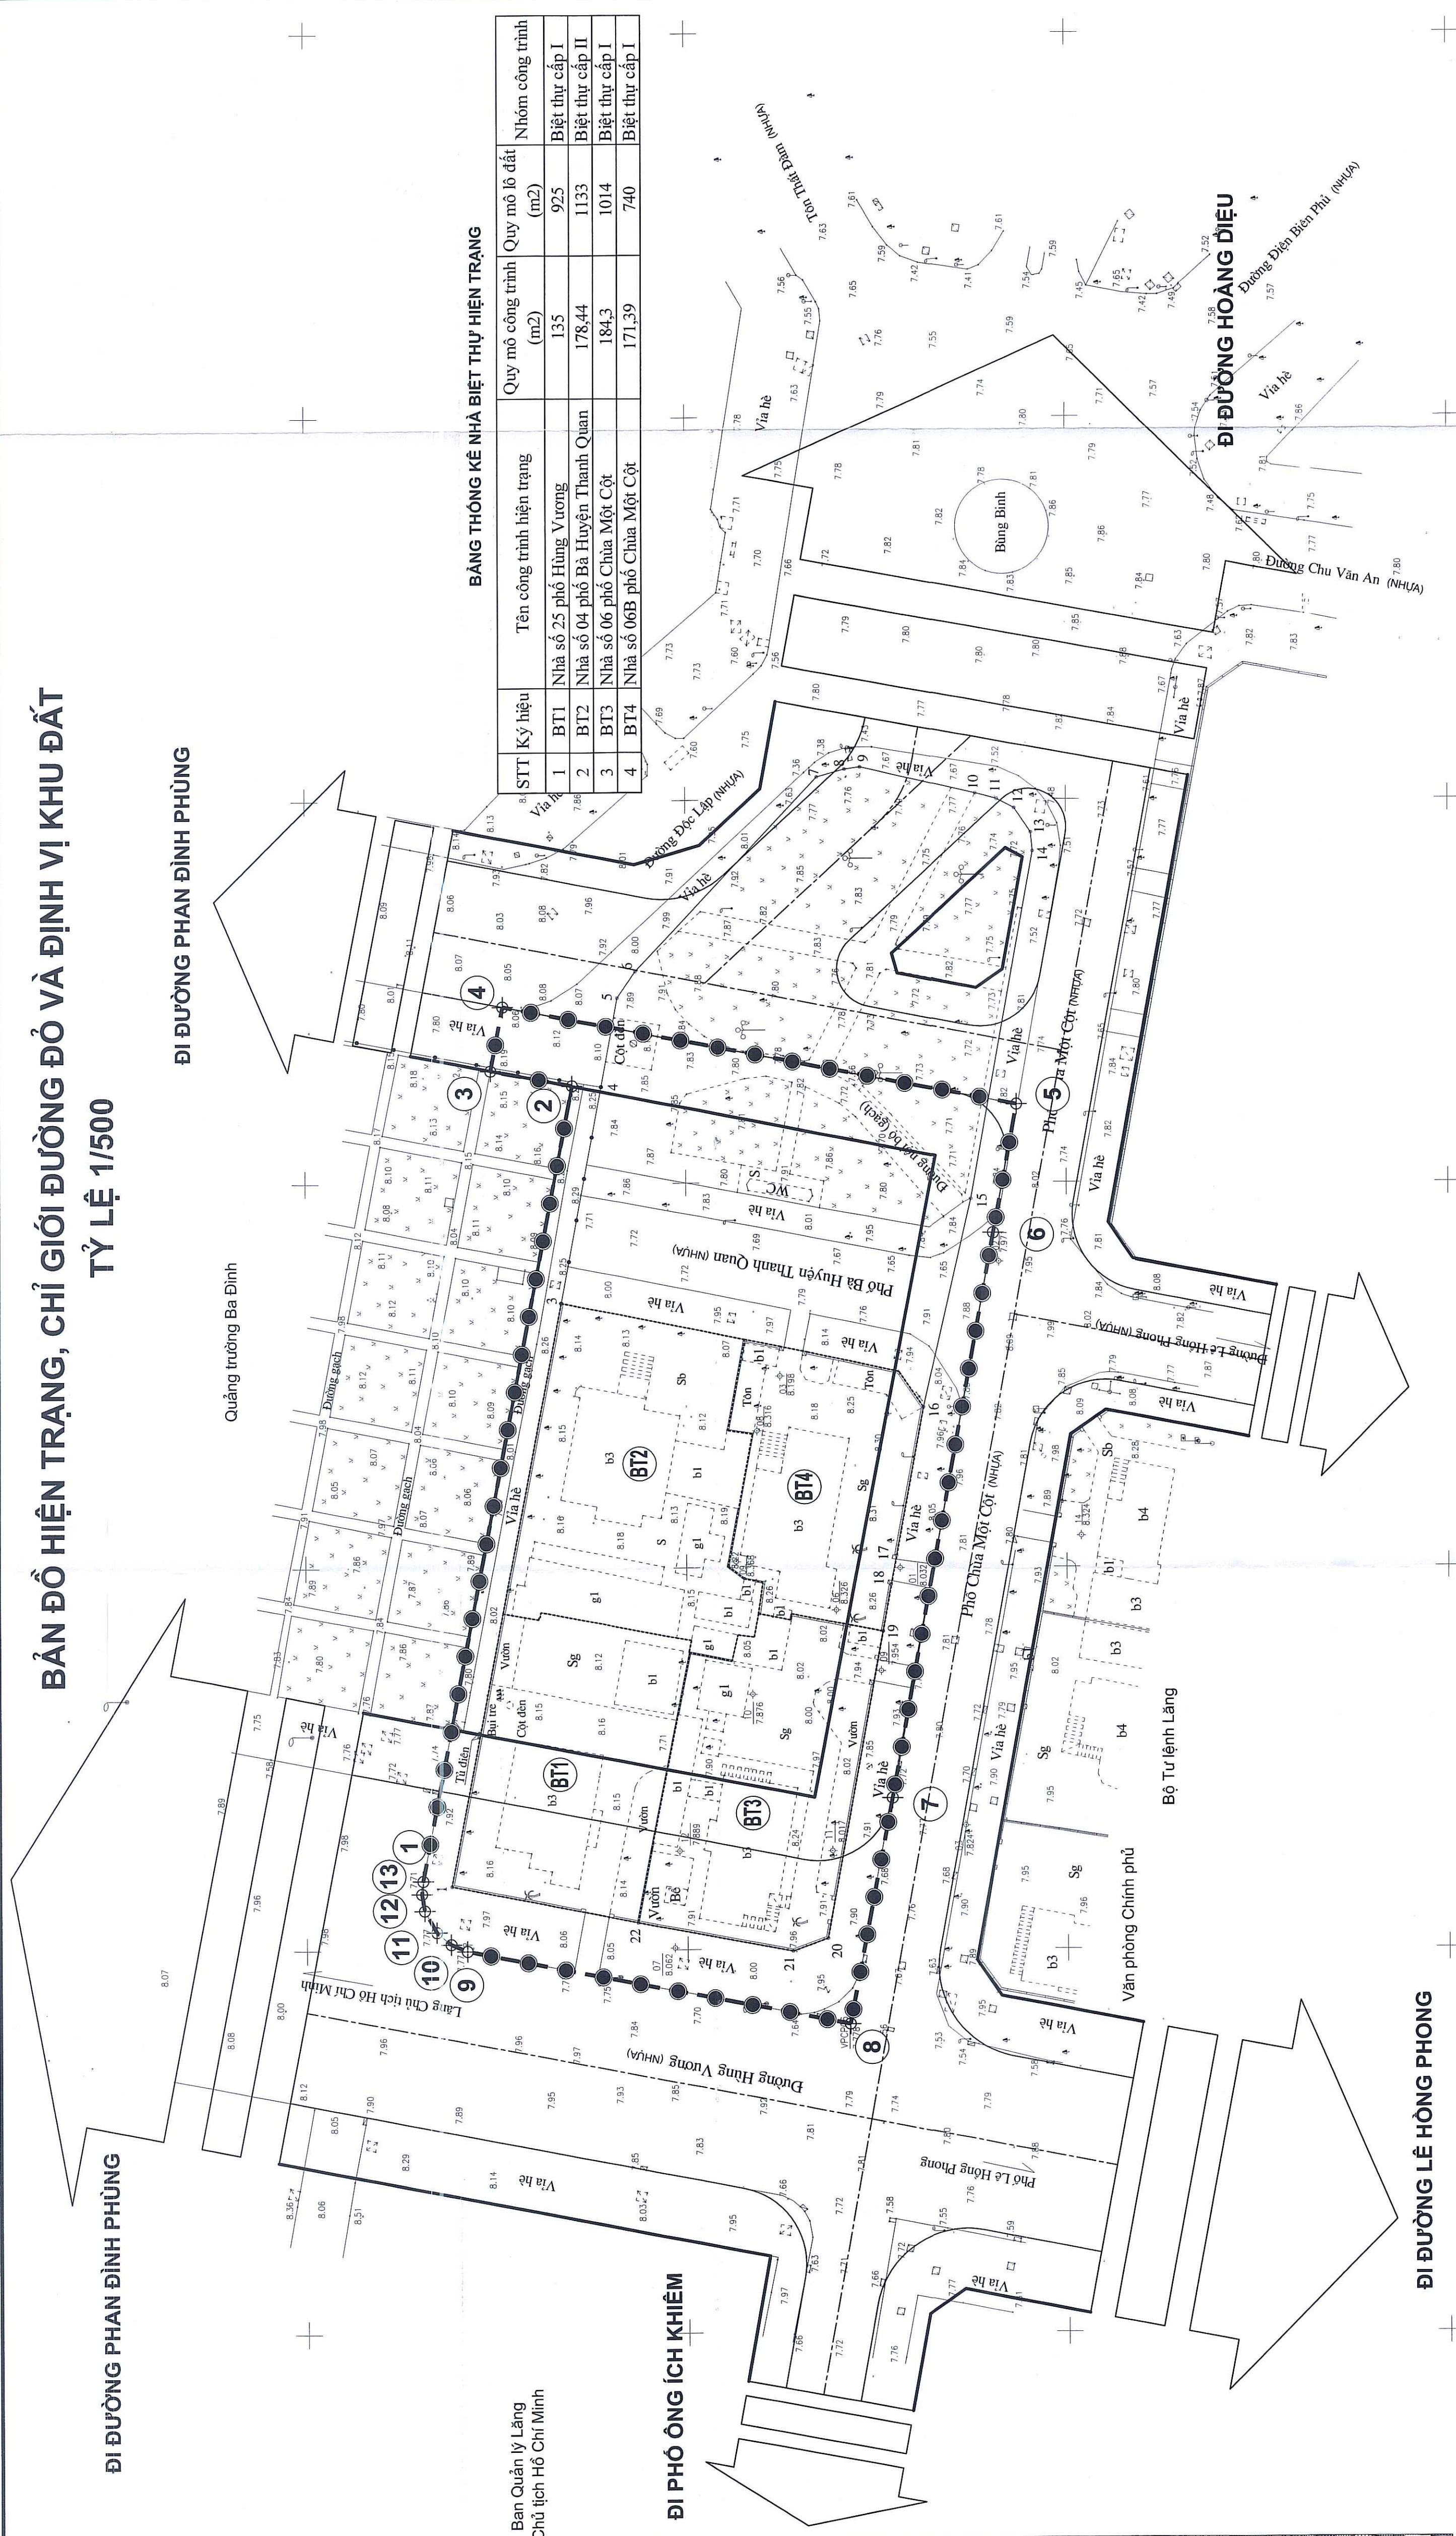


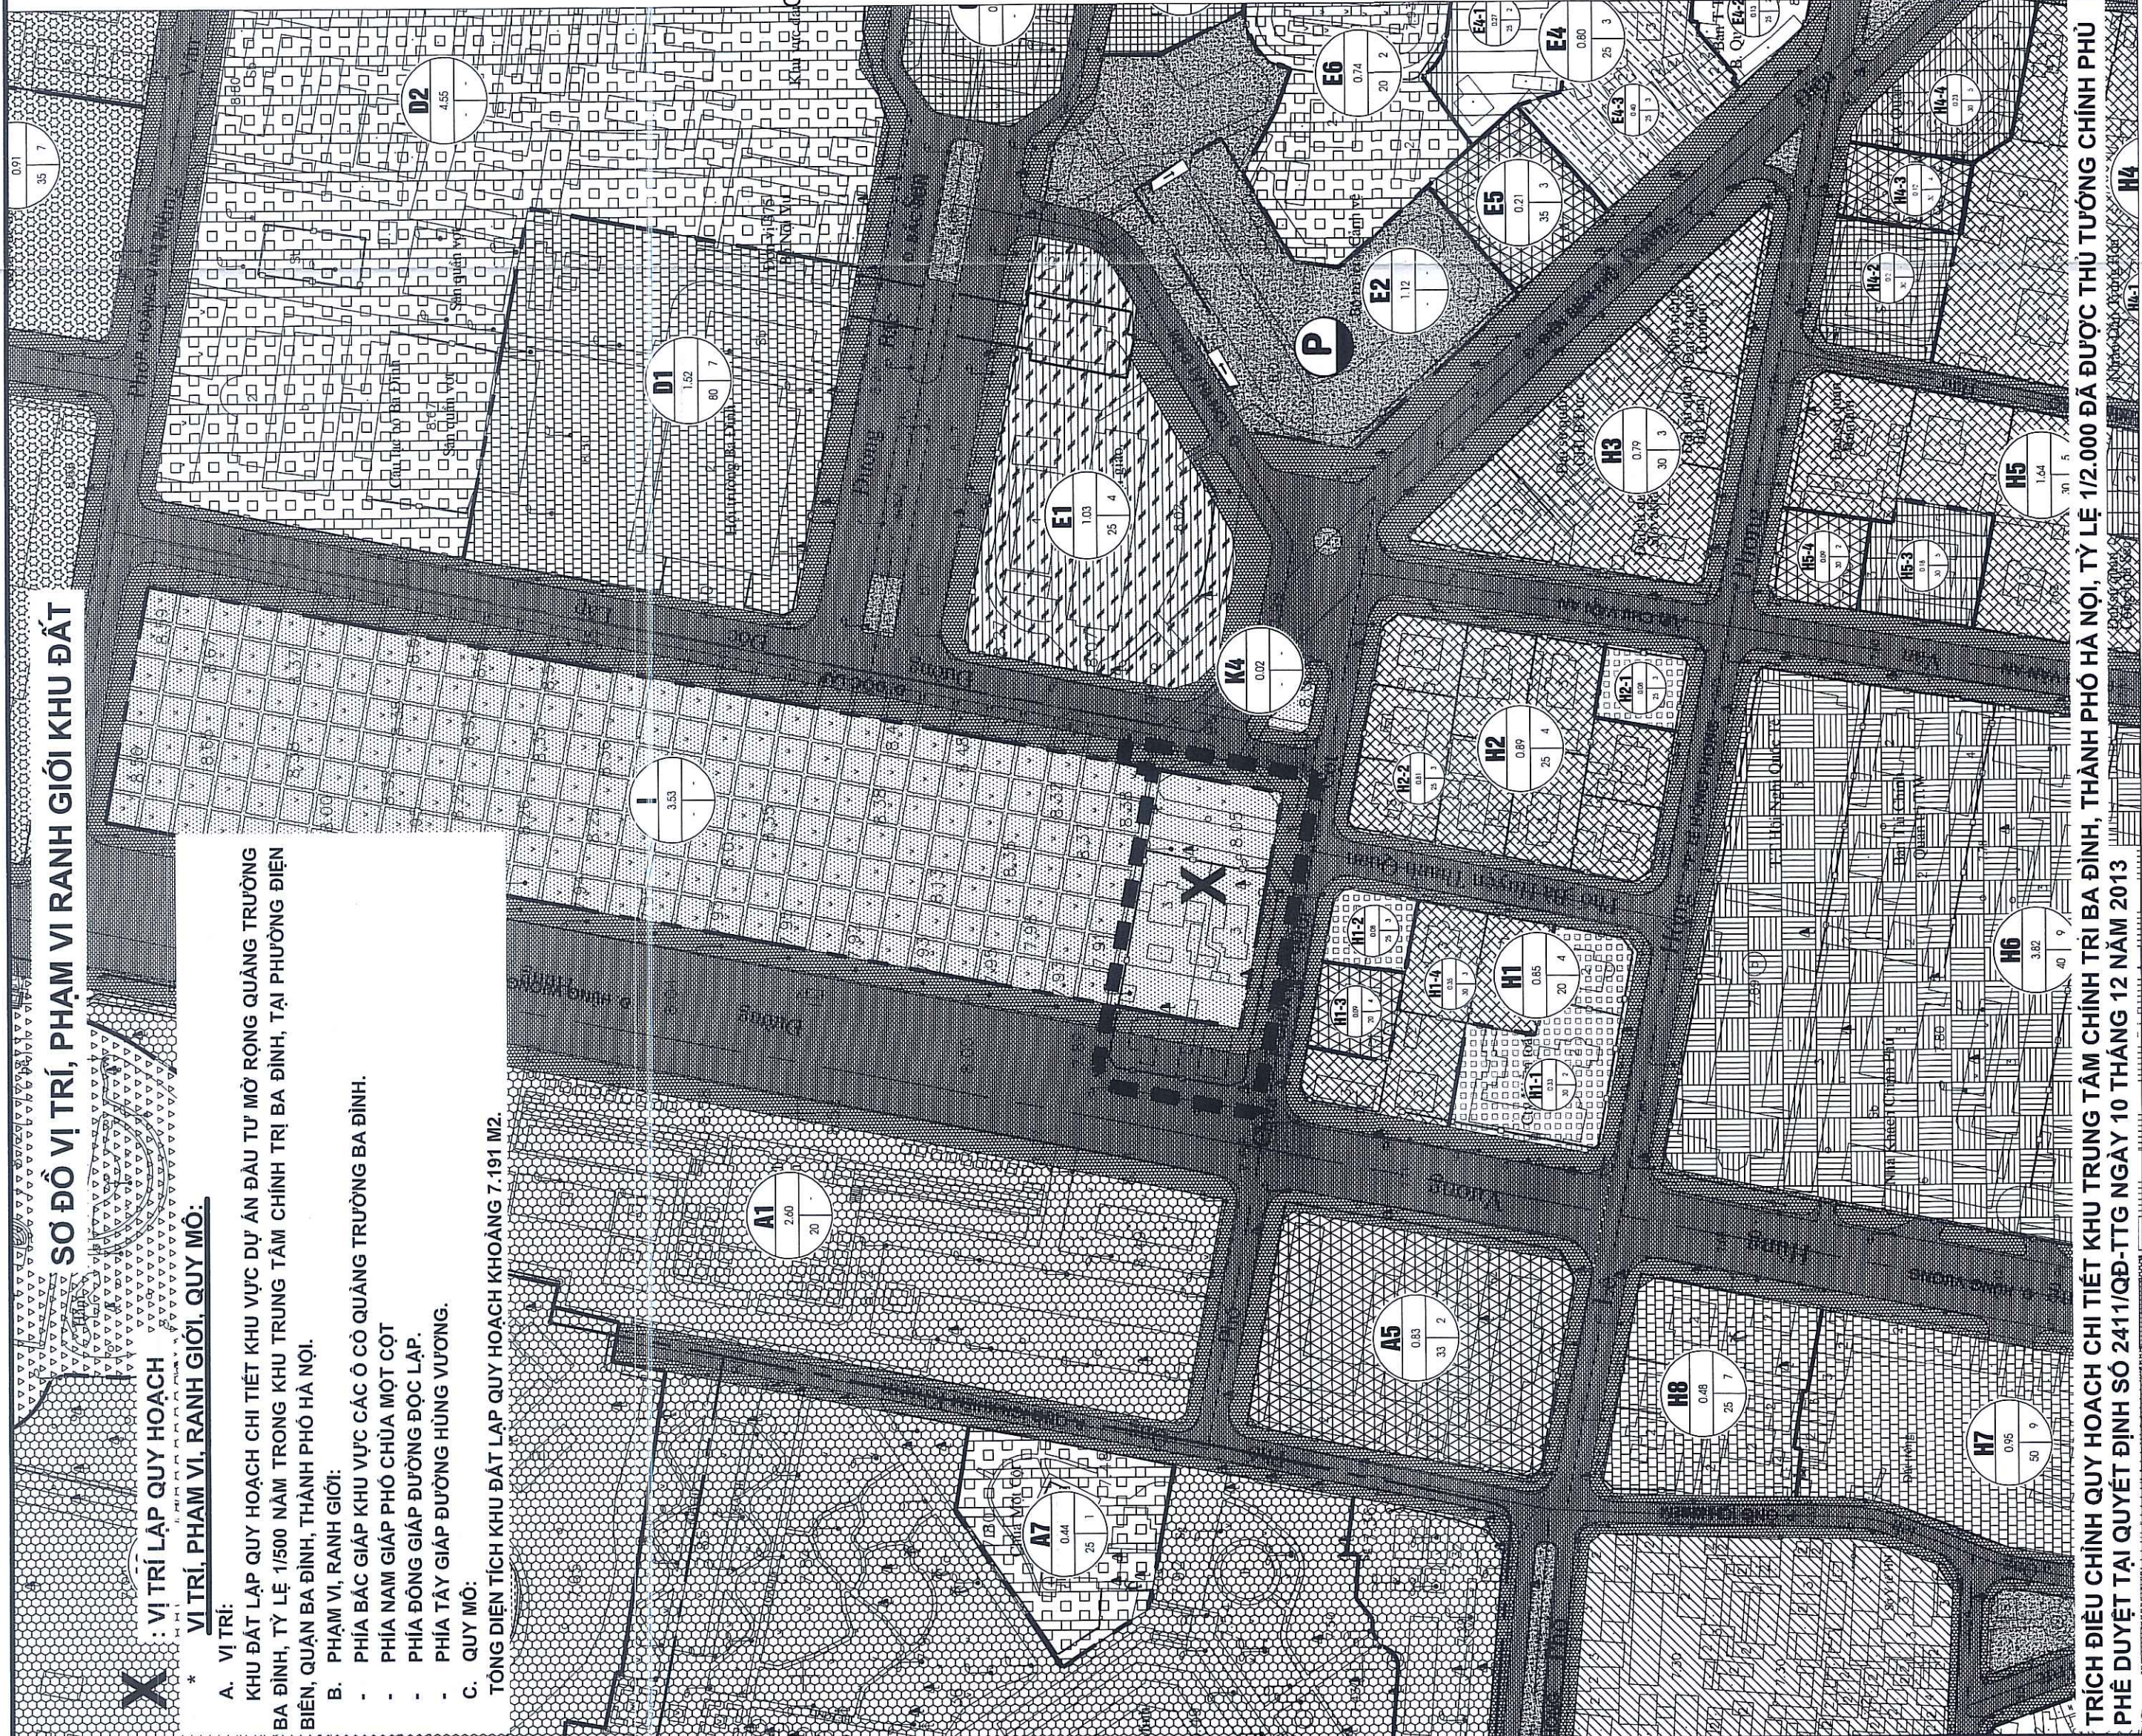

TT	Chiếm năng sử dụng đất	Ký hiệu	Diện tích (m ²)	Tỷ lệ (%)	Mật độ xây dựng (%)	Tổng cao công trình (tầng)	Ghi chú
1	Bên quảng trường	A	4.110	57,15	0	0	Giảm 28,8% và được áp dụng tiếp.
2	Bên góc đường	B	3.081	42,85	0	0	Vấn đề, không được giao thông.
Tổng			7.191	100			

CƠ QUAN PHÉ DUYỆT: THỦ TƯỚNG CHÍNH PHỦ	KEM TIẾP QUYẾT ĐỊNH SỐ: 108/QĐ-TTg NGÀY 05 THÁNG 6 NĂM 2025
CƠ QUAN THÀNH LẬP: BỘ XÂY DỰNG BỘ XÂY DỰNG TRƯỞNG QUẢN LÝ THI CÔNG Số: 12.1/BXD Ngày 20 tháng 6 năm 2025	KEM TIẾP QUYẾT ĐỊNH SỐ: 08/QĐ-UBND NGÀY 05 THÁNG 6 NĂM 2025
CƠ QUAN TRÌNH PHE DUYỆT: BỘ QUỐC PHÒNG  Quản lý công trình Xuân Chấn	KEM TIẾP TRÌNH SỞ BAN CHỈ ĐẠO VÀ QUẢN LÝ CÔNG TRÌNH VÀ THANG 6 NĂM 2025 BỘ TƯ LỆNG CHỦ TỊCH HỒ CHÍ MINH  Đại tá NGUYỄN HOÀNG AN
KEM TIẾP CÔNG VĂN SỐ 234/TBLT-VN NGÀY 22 THÁNG 5 NĂM 2025 TÊN CÔNG TRÌNH - ĐỊA ĐIỂM: QUY HOẠCH CHI TIẾT KHU VỰC DỰ ÁN ĐẦU TƯ MỞ RỘNG QUẢNG TRƯỜNG BA ĐÌNH, TỈNH LÊ 1/500 Mô hình quy hoạch chi tiết khu vực dự án đầu tư mở rộng quảng trường Ba Đình, tỉnh Lê 1/500	
TÊN BẢN VẼ:	BẢN VẼ TỔNG MẶT BẮNG
BẢN VẼ: QH-01	GHEP: 01/A0 Tỷ lệ: 1/500
THIỆT KIỆN	VÙ BẢO LONG
THIỆT KIỆN	VÙ BẢO LONG
CHỦ TRÌ	NGUYỄN XUÂN HÙNG
CHỦ NHÌEM	NGUYỄN KIẾN HÙNG
TỔNG GIÁM ĐỐC	
NGUYỄN NGỌC TINH	
	CÔNG TY CỔ PHẦN THIẾT KẾ QUY HOẠCH KIẾN TRÚC CANG QUAN HÀ NỘI Địa chỉ: Nhà số 1, Ngõ 13 Đường Trần Hưng Đạo, Quận Hoàn Kiếm, Hà Nội. Tel: 024.3845.8888