TỈNH KHÁNH HÒA
ĐỒ ÁN QUY HOẠCH PHÂN KHU XÂY DỰNG (TỈ LỆ 1/2000)
KHU ĐÔ THỊ VẠN GIÃ VÀ VÙNG PHỤ CẬN (PHÂN KHU 11)
BẢN ĐỒ QUY HOẠCH TỔNG MẶT BẰNG SỬ DỤNG ĐẤT

GHI CHÚ:

I. HIỆN TRẠNG CÔNG TRÌNH

A. ĐẤT GIÁO DỤC, CƠ SỞ ĐÀO TẠO

1. TRƯỜNG MẦM NON VẠN GIÃ
2. TRƯỜNG MẦM NON (XÂY MỚI)
3. TRƯỜNG TIỂU HỌC VẠN GIÃ 1
4. TRƯỜNG TIỂU HỌC VẠN GIÃ 3
5. TRƯỜNG THCS VĂN LANG
6. TRƯỜNG MẦM NON VẠN NINH
7. TRƯỜNG PTTH HUỲNH THÚC KHÁNG
8. TRƯỜNG THCS ÂU CƠ
9. TRƯỜNG MẦM NON VẠN GIÃ
10. TRƯỜNG TIỂU HỌC VĂN GIÃ 2
11. TRƯỜNG TIỂU HỌC VĂN GIÃ 2
12. TRƯỜNG MẦM NON VẠN THẮNG
13. TRƯỜNG MẪU GIÁO VẠN THẮNG ĐIỂM 1
14. TRƯỜNG TIỂU HỌC VẠN THẮNG 1
15. TRƯỜNG THCS TRẦN PHÚ
16. TRƯỜNG TIỂU HỌC VẠN BÌNH
17. TRƯỜNG MẦM NON VẠN BÌNH
18. TRƯỜNG TIỂU HỌC VẠN BÌNH 2
19. TRƯỜNG PTTH NGUYỄN THỊ MINH KHAI
20. TRƯỜNG THCS MÊ LINH
21. TRƯỜNG MẦM NON VẠN PHÚ
22. TRƯỜNG TIỂU HỌC VẠN PHÚ 2
23. TRƯỜNG TIỂU HỌC VẠN LƯƠNG 1
24. TRƯỜNG MẦM NON VẠN LƯƠNG
25. TRƯỜNG TIỂU HỌC VẠN LƯƠNG 2
26. TRƯỜNG THCS ĐỐNG ĐA
27. TRUNG TÂM GIÁO DỤC THƯỜNG XUYÊN VẠN NINH
28. TRƯỜNG TRUNG CẤP NGHỀ VẠN NINH (CƠ SỞ 2)
29. TRƯỜNG PTTH (XÂY MỚI)
30. TRƯỜNG THCS NGUYỄN BỈNH KHIÊM
31. TRƯỜNG TIỂU HỌC VẠN THẮNG 2
32. TRƯỜNG TIỂU HỌC VẠN LƯƠNG 3
33. TRƯỜNG TIỂU HỌC VẠN LƯƠNG 2
34. TRƯỜNG TIỂU HỌC VẠN PHÚ 1
35. TRƯỜNG TIỂU HỌC VẠN PHÚ (CƠ SỞ 5)

B. ĐẤT TÔN GIÁO

1. TỊNH XÁ NGỌC HƯNG
2. ĐÌNH LÀNG THÔN TÂN ĐỨC ĐÔNG
3. CHÙA TÂN ĐỨC
4. CHÙA LƯƠNG HẢI
5. TỔ ĐÌNH SẮC TỨ LINH SƠN
6. CHÙA LIÊN TRÌ
7. CHÙA PHÁP HOA
8. TÒNG LÂM PHỔ ĐÀ
9. CHÙA VẠN ĐỨC
10. TỊNH XÁ NGỌC PHƯỚC
11. ĐÌNH TÂN MỸ
12. CHÙA TÂN CANG
13. MIẾU BÀ THIÊN Y CHÚA NGUỘC
14. NHÀ THỜ VẠN GIÃ
15. ĐÌNH PHÚ CANG
16. CHÙA QUẢNG LONG
17. ĐÌNH QUẢNG HỘI
18. CHÙA TRUNG LONG CỔ TÍCH
19. CHÙA SẮC TỨ LONG SƠN
20. NHÀ THỜ ĐỊNH HÒA
21. CHÙA BỬU LÂM
22. CHÙA LONG HOA
23. PHỦ SƠN TỰ
24. HỘI THÁNH TIN LÀNH VẠN NINH
25. A DI ĐÀ TỰ (CHÙA MỸ ĐỒNG)
26. CHÙA CHÂN NGUYÊN
27. CHÙA TRANG
28. CHÙA LONG HÒA

C. ĐẤT TRỤ SỞ, CƠ QUAN

1. UBND XÃ VẠN NINH
2. UBND XÃ VẠN THẮNG

II. HIỆN TRẠNG DỰ ÁN

1. KÈ BIỂN THỊ TRẤN VẠN GIÃ (GIAI ĐOẠN 2)- DIỆN TÍCH 6,20 HA
2. CẦU HUYỆN 2 VÀ ĐƯỜNG DẪN - DIỆN TÍCH 3,19 HA
3. KHU TÁI ĐỊNH CƯ VONG TRẮC TRE - DIỆN TÍCH 9,21 HA
4. KÈ BẢO VỆ HAI BÊN SÔNG BÀ ĐƯỜNG - DIỆN TÍCH 10,20 HA
5. KHU DÂN CƯ RUỘNG BÀ MÊNH - DIỆN TÍCH 4,80 HA
6. 7. DI DỜI VÀ TÁI ĐỊNH CƯ KHU VỰC PHÍA ĐÔNG ĐƯỜNG TRẦN HƯNG ĐẠO - DIỆN TÍCH 10,0 HA

KÝ HIỆU :

HIỆN TRẠNG	QUY HOẠCH
	ĐẤT NHÓM NHÀ Ở
	ĐẤT LÀNG XÓM, DÂN CƯ NÔNG THÔN
	ĐẤT HỖN HỢP
	ĐẤT GIÁO DỤC (TRƯỜNG PTTH)
	ĐẤT GIÁO DỤC (MẦM NON, TIỂU HỌC, THCS)
	ĐẤT DỊCH VỤ - CÔNG CỘNG
	ĐẤT AN NINH
	ĐẤT CÂY XANH CÔNG VIÊN
	ĐẤT CÂY XANH CÁCH LY
	ĐẤT KHU DỊCH VỤ DU LỊCH
	ĐẤT HẠ TẦNG KỸ THUẬT
	ĐẤT DI TÍCH TÔN GIÁO
	ĐẤT Y TẾ
	ĐẤT CƠ QUAN TRỤ SỞ
	ĐẤT THỂ DỤC THỂ THAO
	ĐẤT ĐÀO TẠO, NGHIÊN CỨU
	ĐẤT QUỐC PHÒNG
	ĐẤT SẢN XUẤT NÔNG NGHIỆP
	ĐẤT CHƯA SỬ DỤNG
ĐẤT MẶT NƯỚC, KÊNH RẠCH	
MẶT NƯỚC BIỂN	
ĐƯỜNG GIAO THÔNG QUY HOẠCH	
ĐƯỜNG GIAO THÔNG HIỆN TRẠNG	
ĐƯỜNG GIAO THÔNG NỘI ĐỒNG	
RANH QUY HOẠCH	
RANH XÃ	

- UBND XÃ -- CƠ SỞ HÀNH CHÁNH
- CƠ SỞ Y TẾ
- CÔNG TRÌNH THƯƠNG MẠI
- TRƯỜNG TRUNG HỌC PHỔ THÔNG
- TRƯỜNG TRUNG HỌC CƠ SỞ
- TRƯỜNG TIỂU HỌC
- TRƯỜNG MẦM NON , NHÀ TRẺ
- TRƯỜNG DẠY NGHỀ
- NHÀ THỜ
- CHÙA , TỊNH XÁ
- THỂ DỤC THỂ THAO
- NHÀ VĂN HÓA, CÔNG TRÌNH VĂN HÓA, LỊCH SỬ
- BẾN XE KHÁCH

XIII — 319,35 ha — 5.315 — KÍ HIỆU ĐƠN VỊ Ở / DIỆN TÍCH / DÂN SỐ

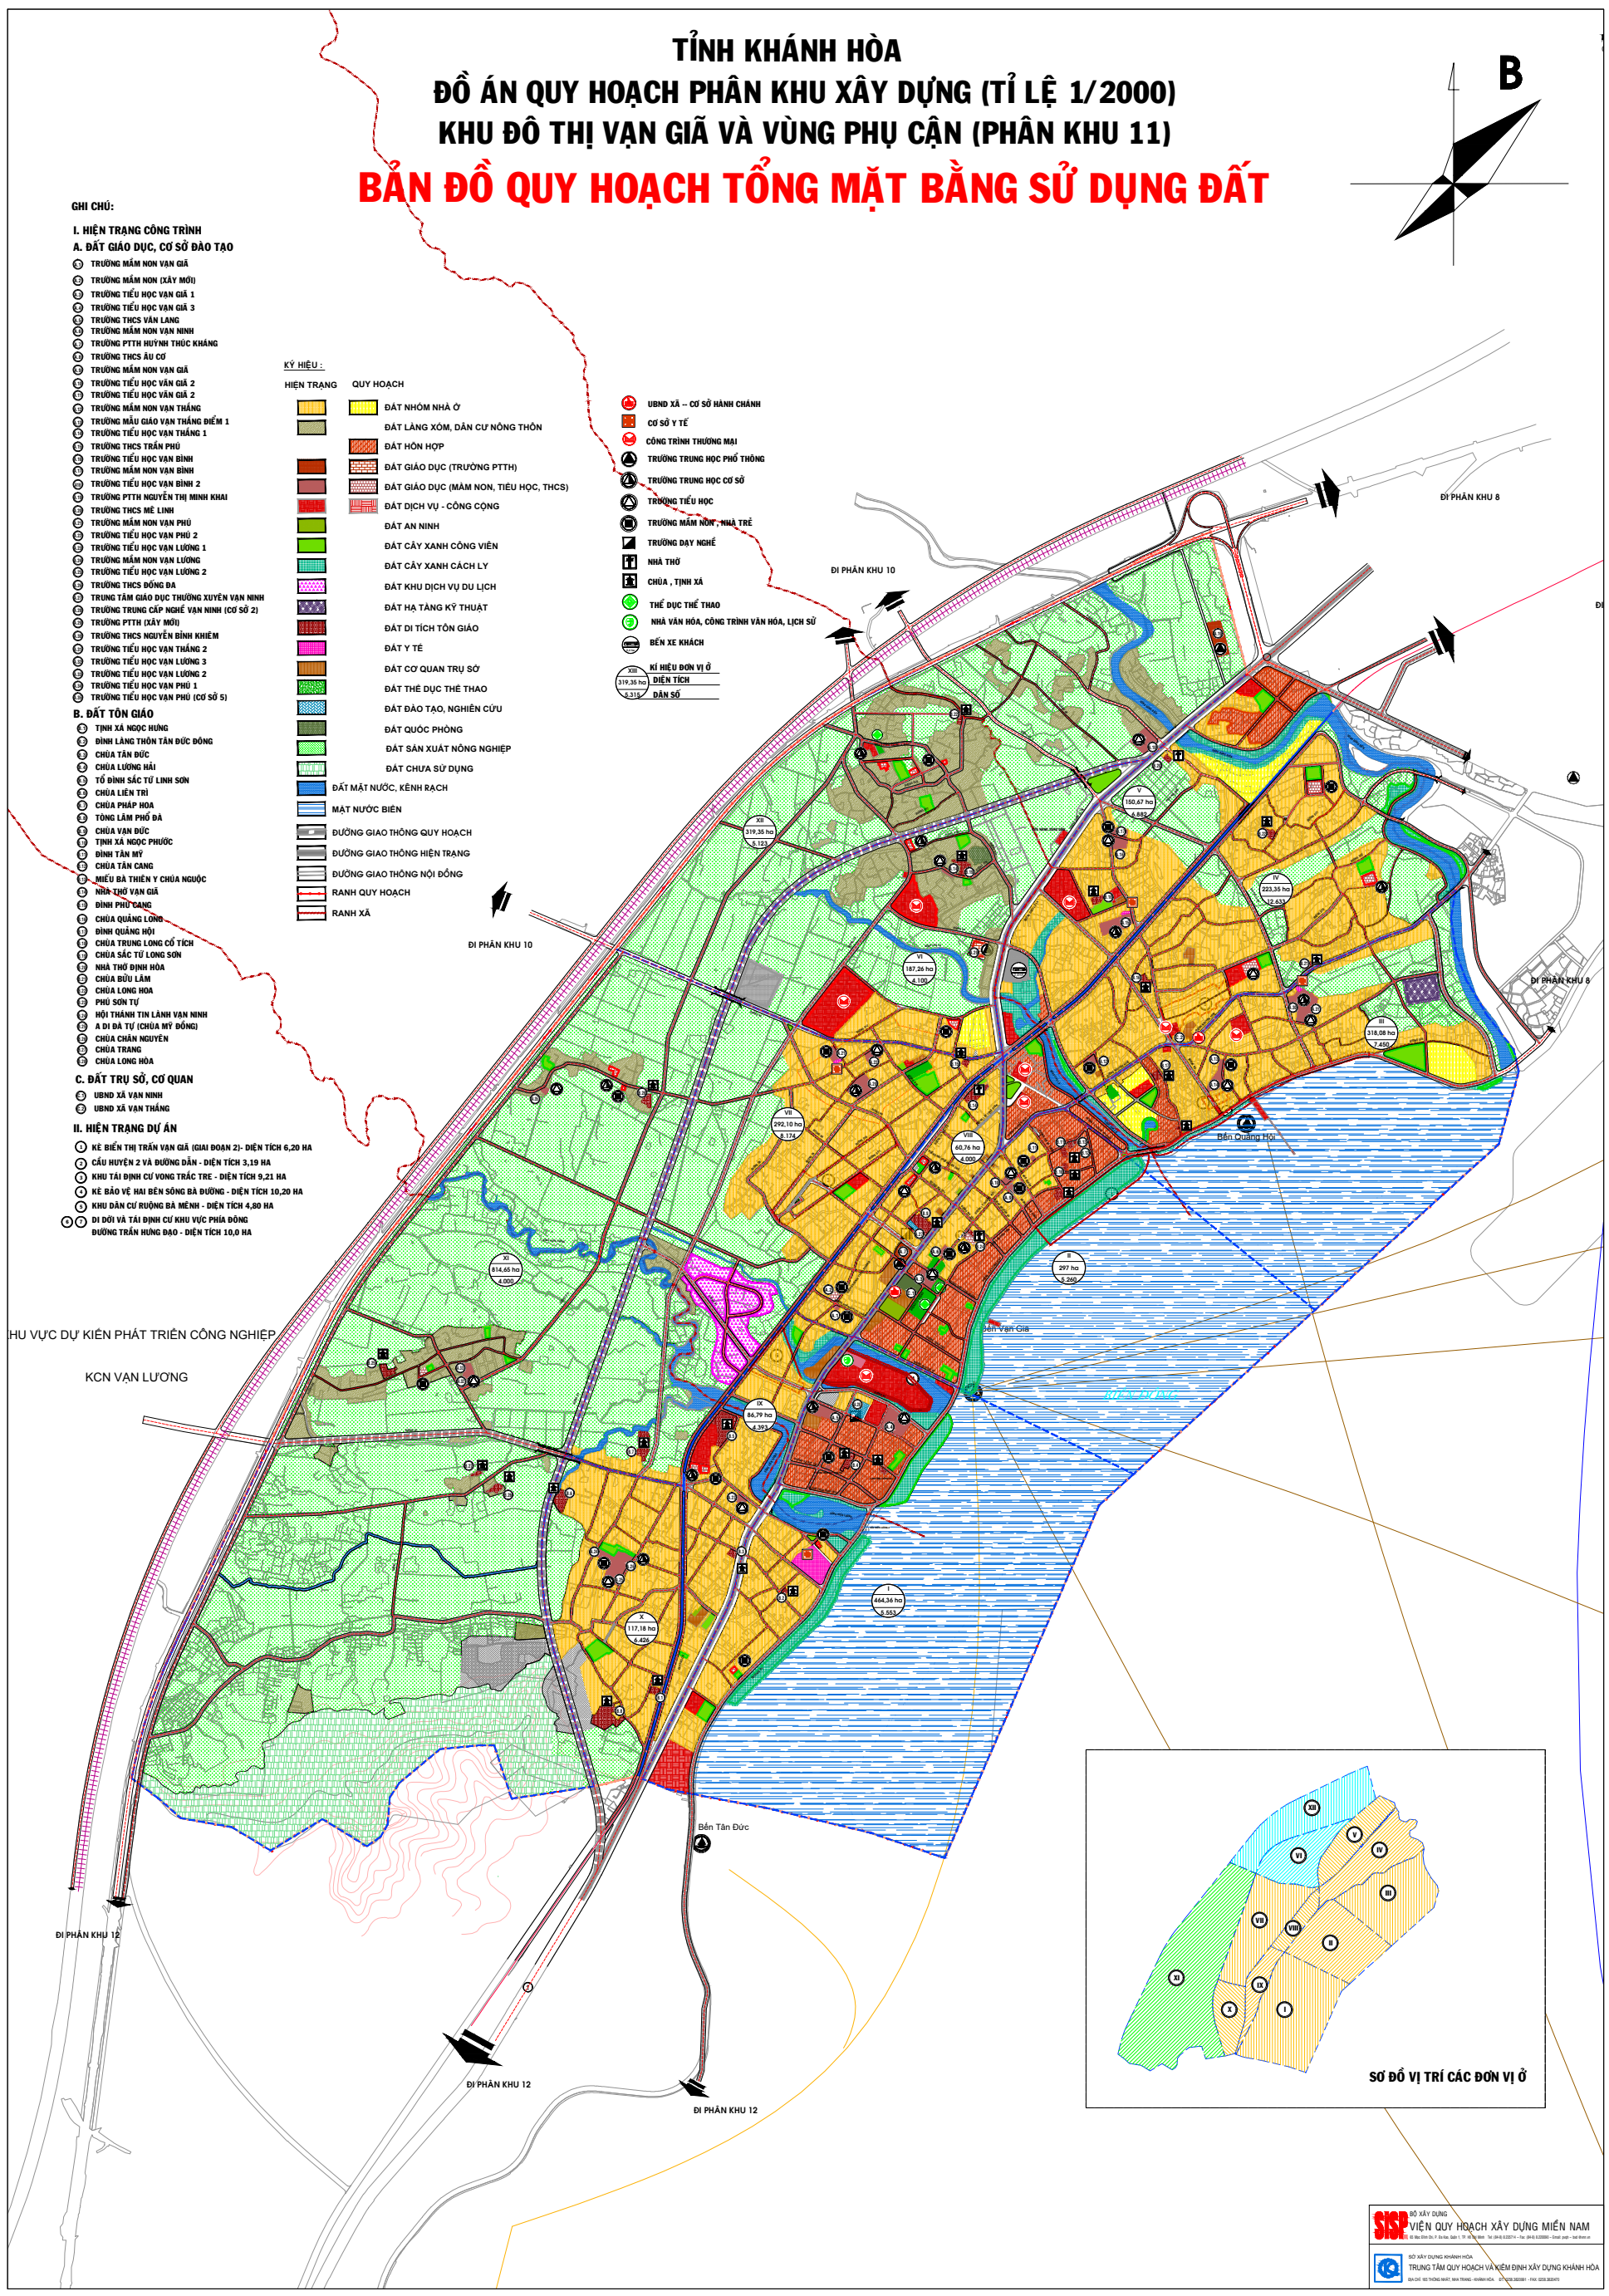

BỘ XÂY DỰNG
VIỆN QUY HOẠCH XÂY DỰNG MIỀN NAM
65 Mạc Đĩnh Chi, P. Đa Kao, Quận 1, TP. Hồ Chí Minh Tel: (84-8) 8 225714 – Fax: (84-8) 8 225884 – Email: pqn – bxd @hcm.vn

SỞ XÂY DỰNG KHÁNH HÒA
TRUNG TÂM QUY HOẠCH VÀ KIỂM ĐỊNH XÂY DỰNG KHÁNH HÒA
ĐỊA CHỈ: 165 THỐNG NHẤT, NHA TRANG - KHÁNH HÒA ĐT: 0258.3820381 - FAX: 0258.3820470