


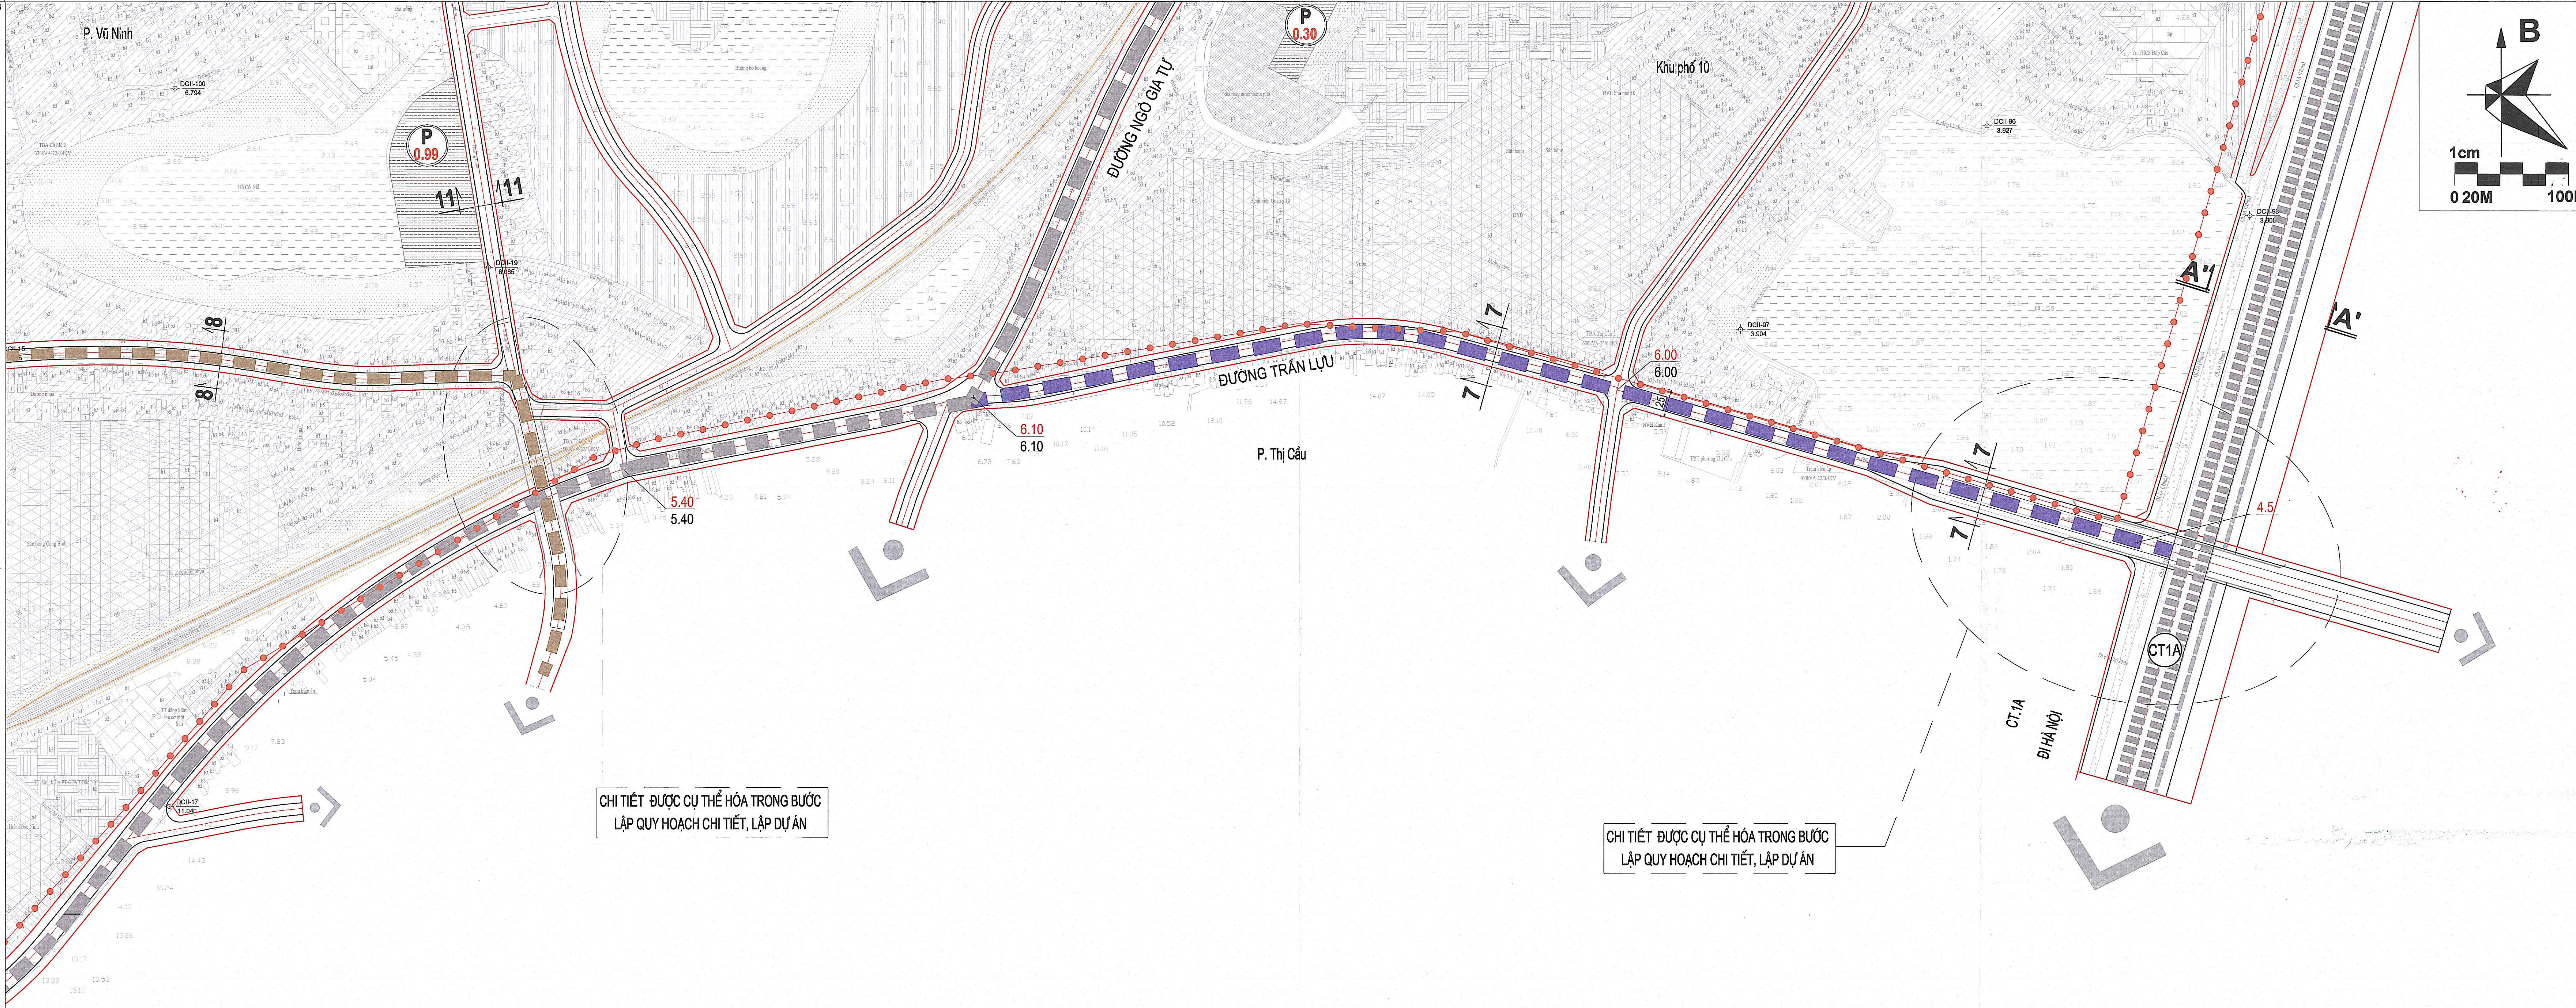

CHI TIẾT ĐƯỢC CỤ THỂ HÓA TRONG BƯỚC
LẬP QUY HOẠCH CHI TIẾT, LẬP DỰ ÁN

CHI TIẾT ĐƯỢC CỤ THỂ HÓA TRONG BƯỚC
LẬP QUY HOẠCH CHI TIẾT, LẬP DỰ ÁN

SỞ XÂY DỰNG TỈNH BẮC NINH
THẨM ĐỊNH
Theo Văn bản số:
Ngày: tháng năm 20.....
Ký tên:

CƠ QUAN PHÊ DUYỆT:
ỦY BAN NHÂN DÂN TỈNH BẮC NINH

Kèm theo Quyết định số 368/QĐ-UBND, ngày 23 tháng 7 năm 2024

CƠ QUAN THẨM ĐỊNH:
SỞ XÂY DỰNG BẮC NINH

Kèm theo Báo cáo thẩm định số 56/BCTB-SXD, ngày 23 tháng 7 năm 2024
CƠ QUAN TRÌNH DUYỆT:
ỦY BAN NHÂN DÂN THÀNH PHỐ BẮC NINH

Kèm theo Tờ trình số 464/TT-UBND, ngày 11 tháng 3 năm 2024
CƠ QUAN TỔ CHỨC LẬP QUY HOẠCH:
PHÒNG QUẢN LÝ ĐÔ THỊ THÀNH PHỐ BẮC NINH

CÔNG TRÌNH:
ĐIỀU CHỈNH QUY HOẠCH PHÂN KHU ĐÔ THỊ, TỶ LỆ 1/2.000
KHU ĐÔ THỊ MÔI TÂY BẮC THÀNH PHỐ BẮC NINH (PHẦN KHU SỐ 14)
ĐỊA ĐIỂM: HÒA LONG, KINH BẮC, VẠN AN, VŨ NINH, ĐÁP CẦU, THỊ CẦU
TÊN BẢN VẼ:
BẢN ĐỒ QUY HOẠCH HỆ THỐNG CÔNG TRÌNH GIAO THÔNG
VÀ CHỈ GIỚI ĐƯỜNG ĐỎ, CHỈ GIỚI XÂY DỰNG

BẢN VẼ: QH-05	GHÉP: BA0	TỶ LỆ: 1 / 2.000	NGÀY:/...../2024
THIẾT KẾ	KS. NGUYỄN VĂN TRƯỜNG		
CHỦ TRÌ	KS. NGUYỄN VĂN TRƯỜNG		
CHỦ NHIỆM	KTS. NGUYỄN DANH TUYẾN		
TRƯỞNG PHÒNG	KTS. NGUYỄN DANH TUYẾN		
QL.KỸ THUẬT	KS. LÊ ĐĂNG HIỂN		

VIỆN TRƯỞNG

QUY HOẠCH
KIẾN TRÚC
BẮC NINH

KTS. NGUYỄN HẢI NAM



VIỆN QUY HOẠCH, KIẾN TRÚC BẮC NINH
Bac Ninh Institute of Planning & Architectural
ĐC: Số 115, Đường Ngô Gia Tự, TP. Bắc Ninh
Tel: 02223.812.810 Fax: 02223.812.810







SƠ ĐỒ HỆ THỐNG ĐƯỜNG SẮT





SƠ ĐỒ HỆ THỐNG GIAO THÔNG THEO QHC

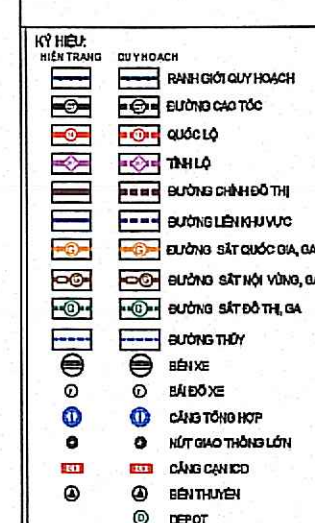


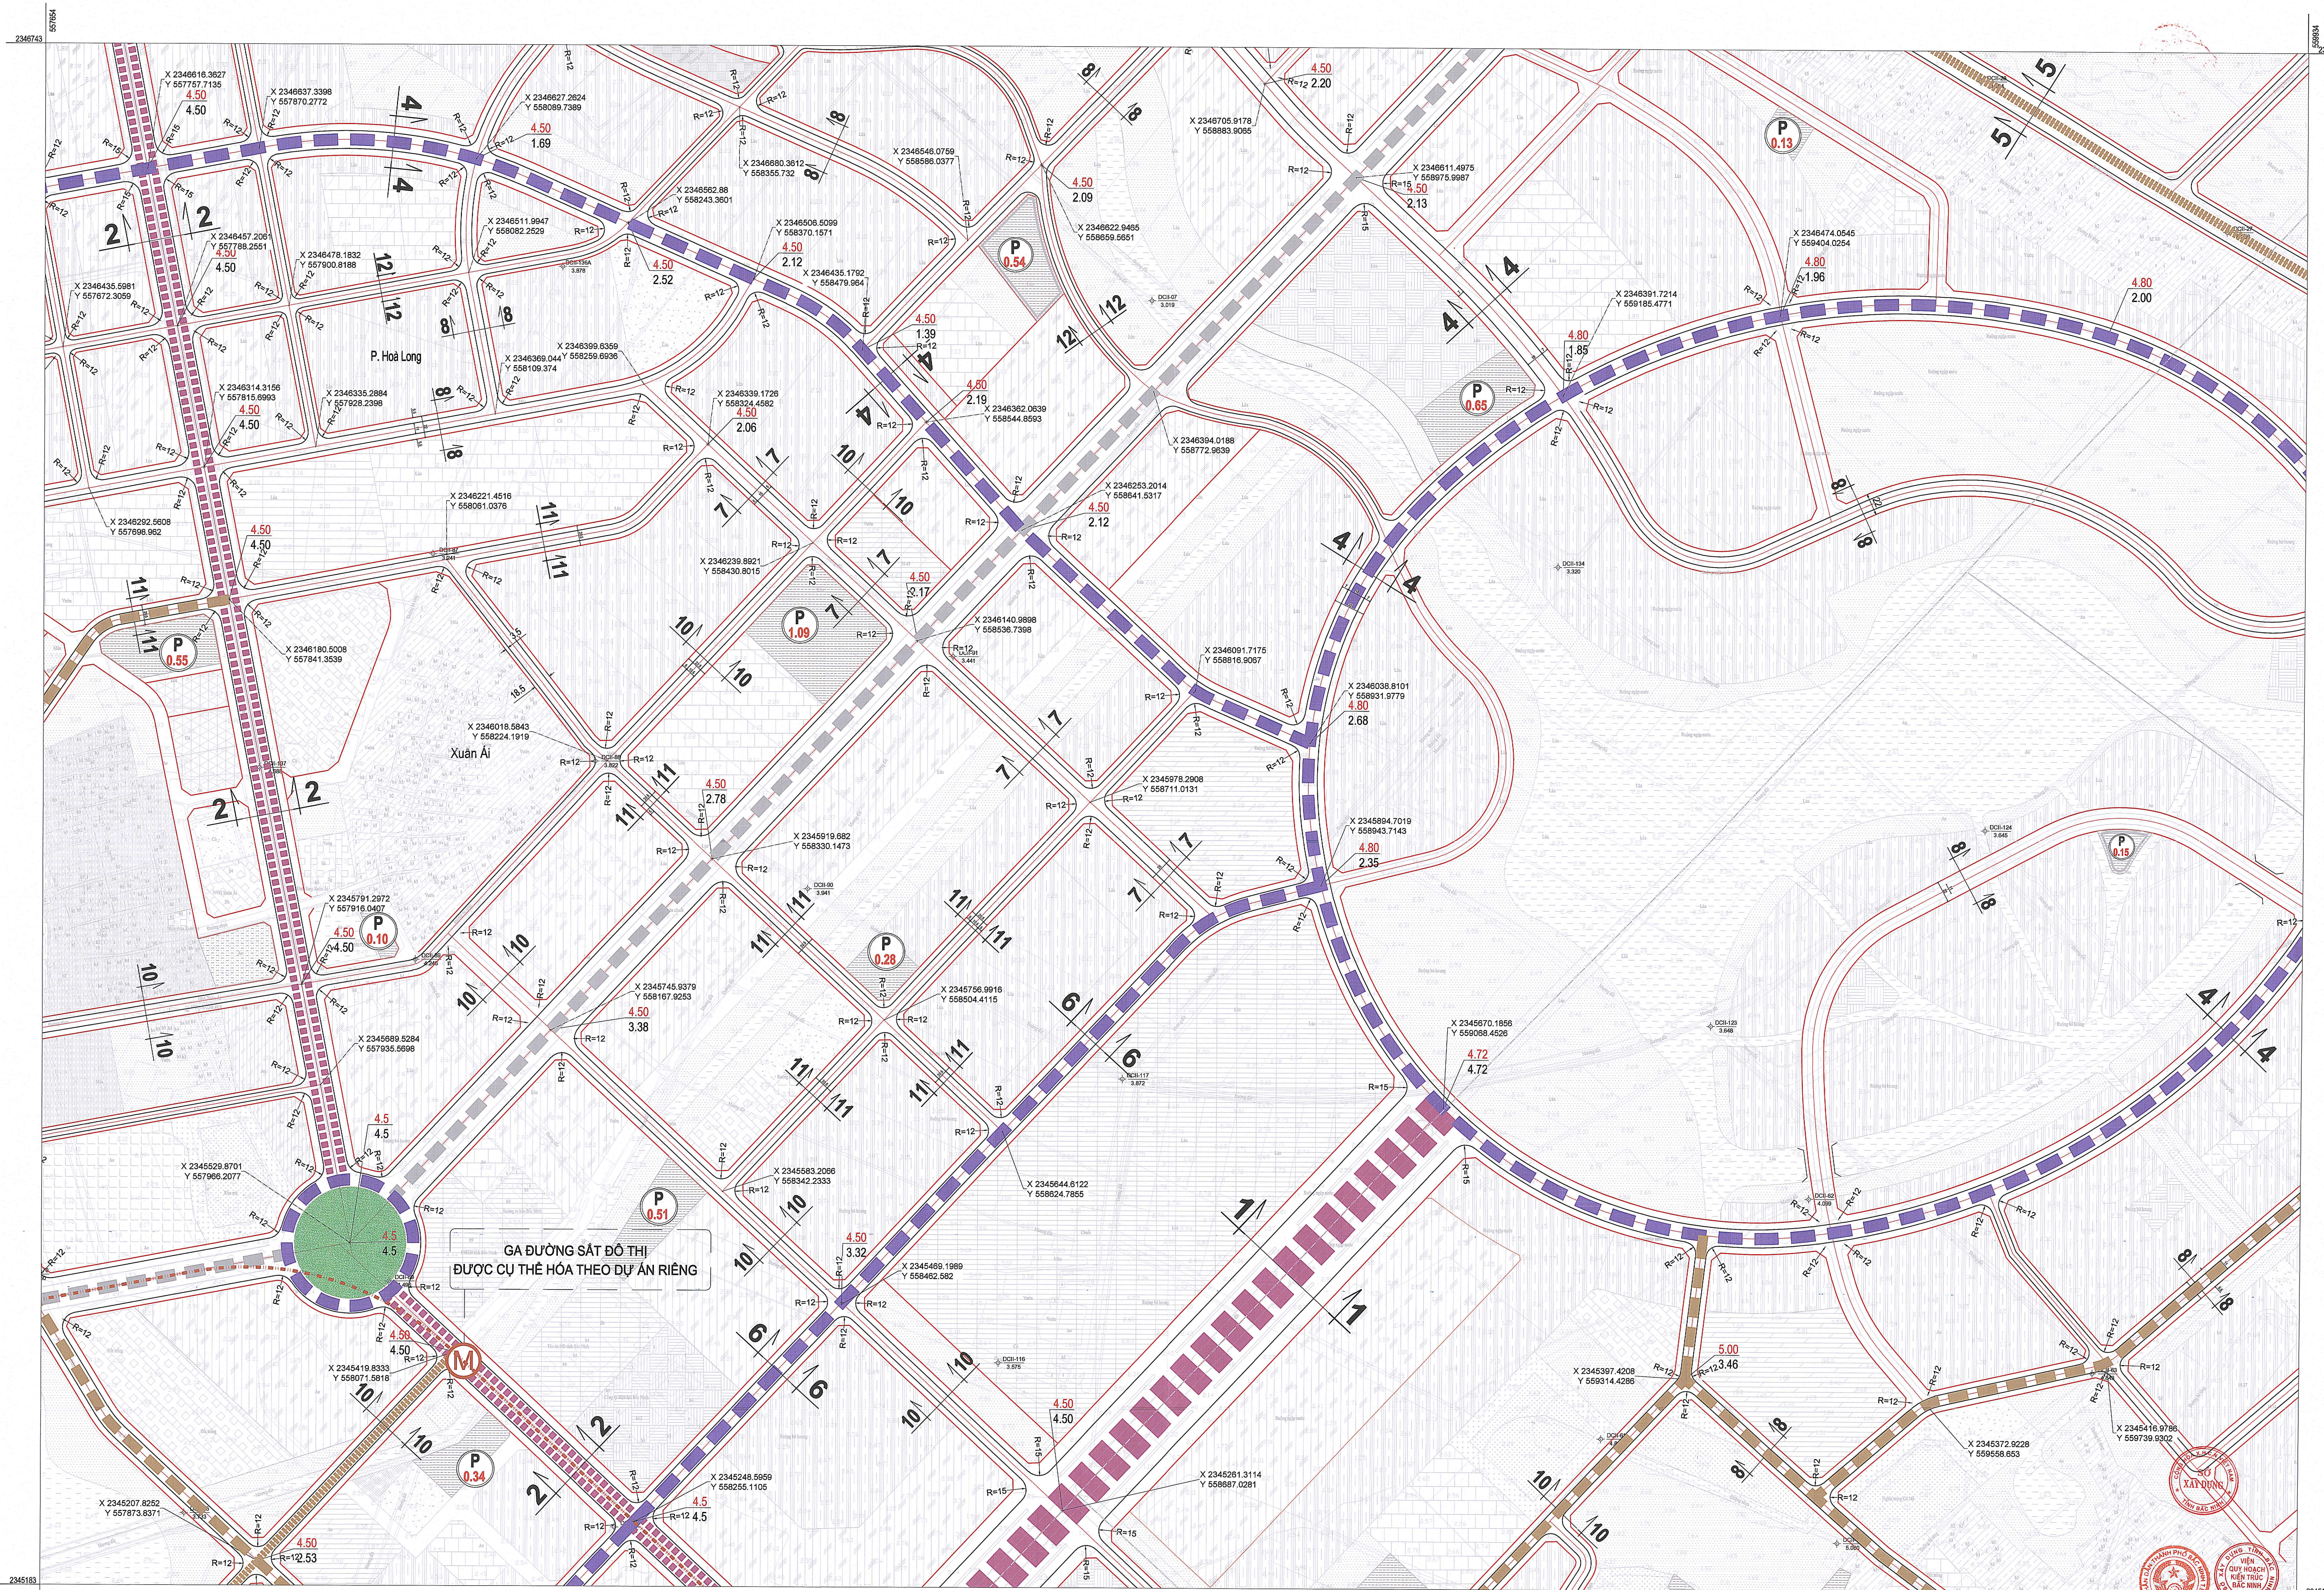


CHI TIẾT ĐƯỢC CỤ THỂ HÓA
TRONG BƯỚC LẬP DỰ ÁN

GA ĐƯỜNG SẮT ĐÔ THỊ
ĐƯỢC CỤ THỂ HÓA THEO DỰ ÁN RIÊNG

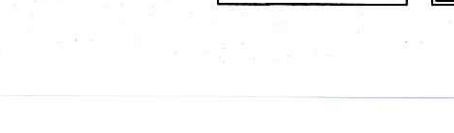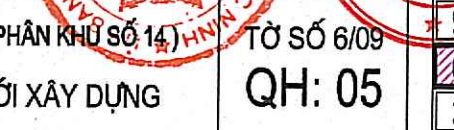

CÁC MẶT CẮT GIAO THÔNG ĐIỂN HÌNH

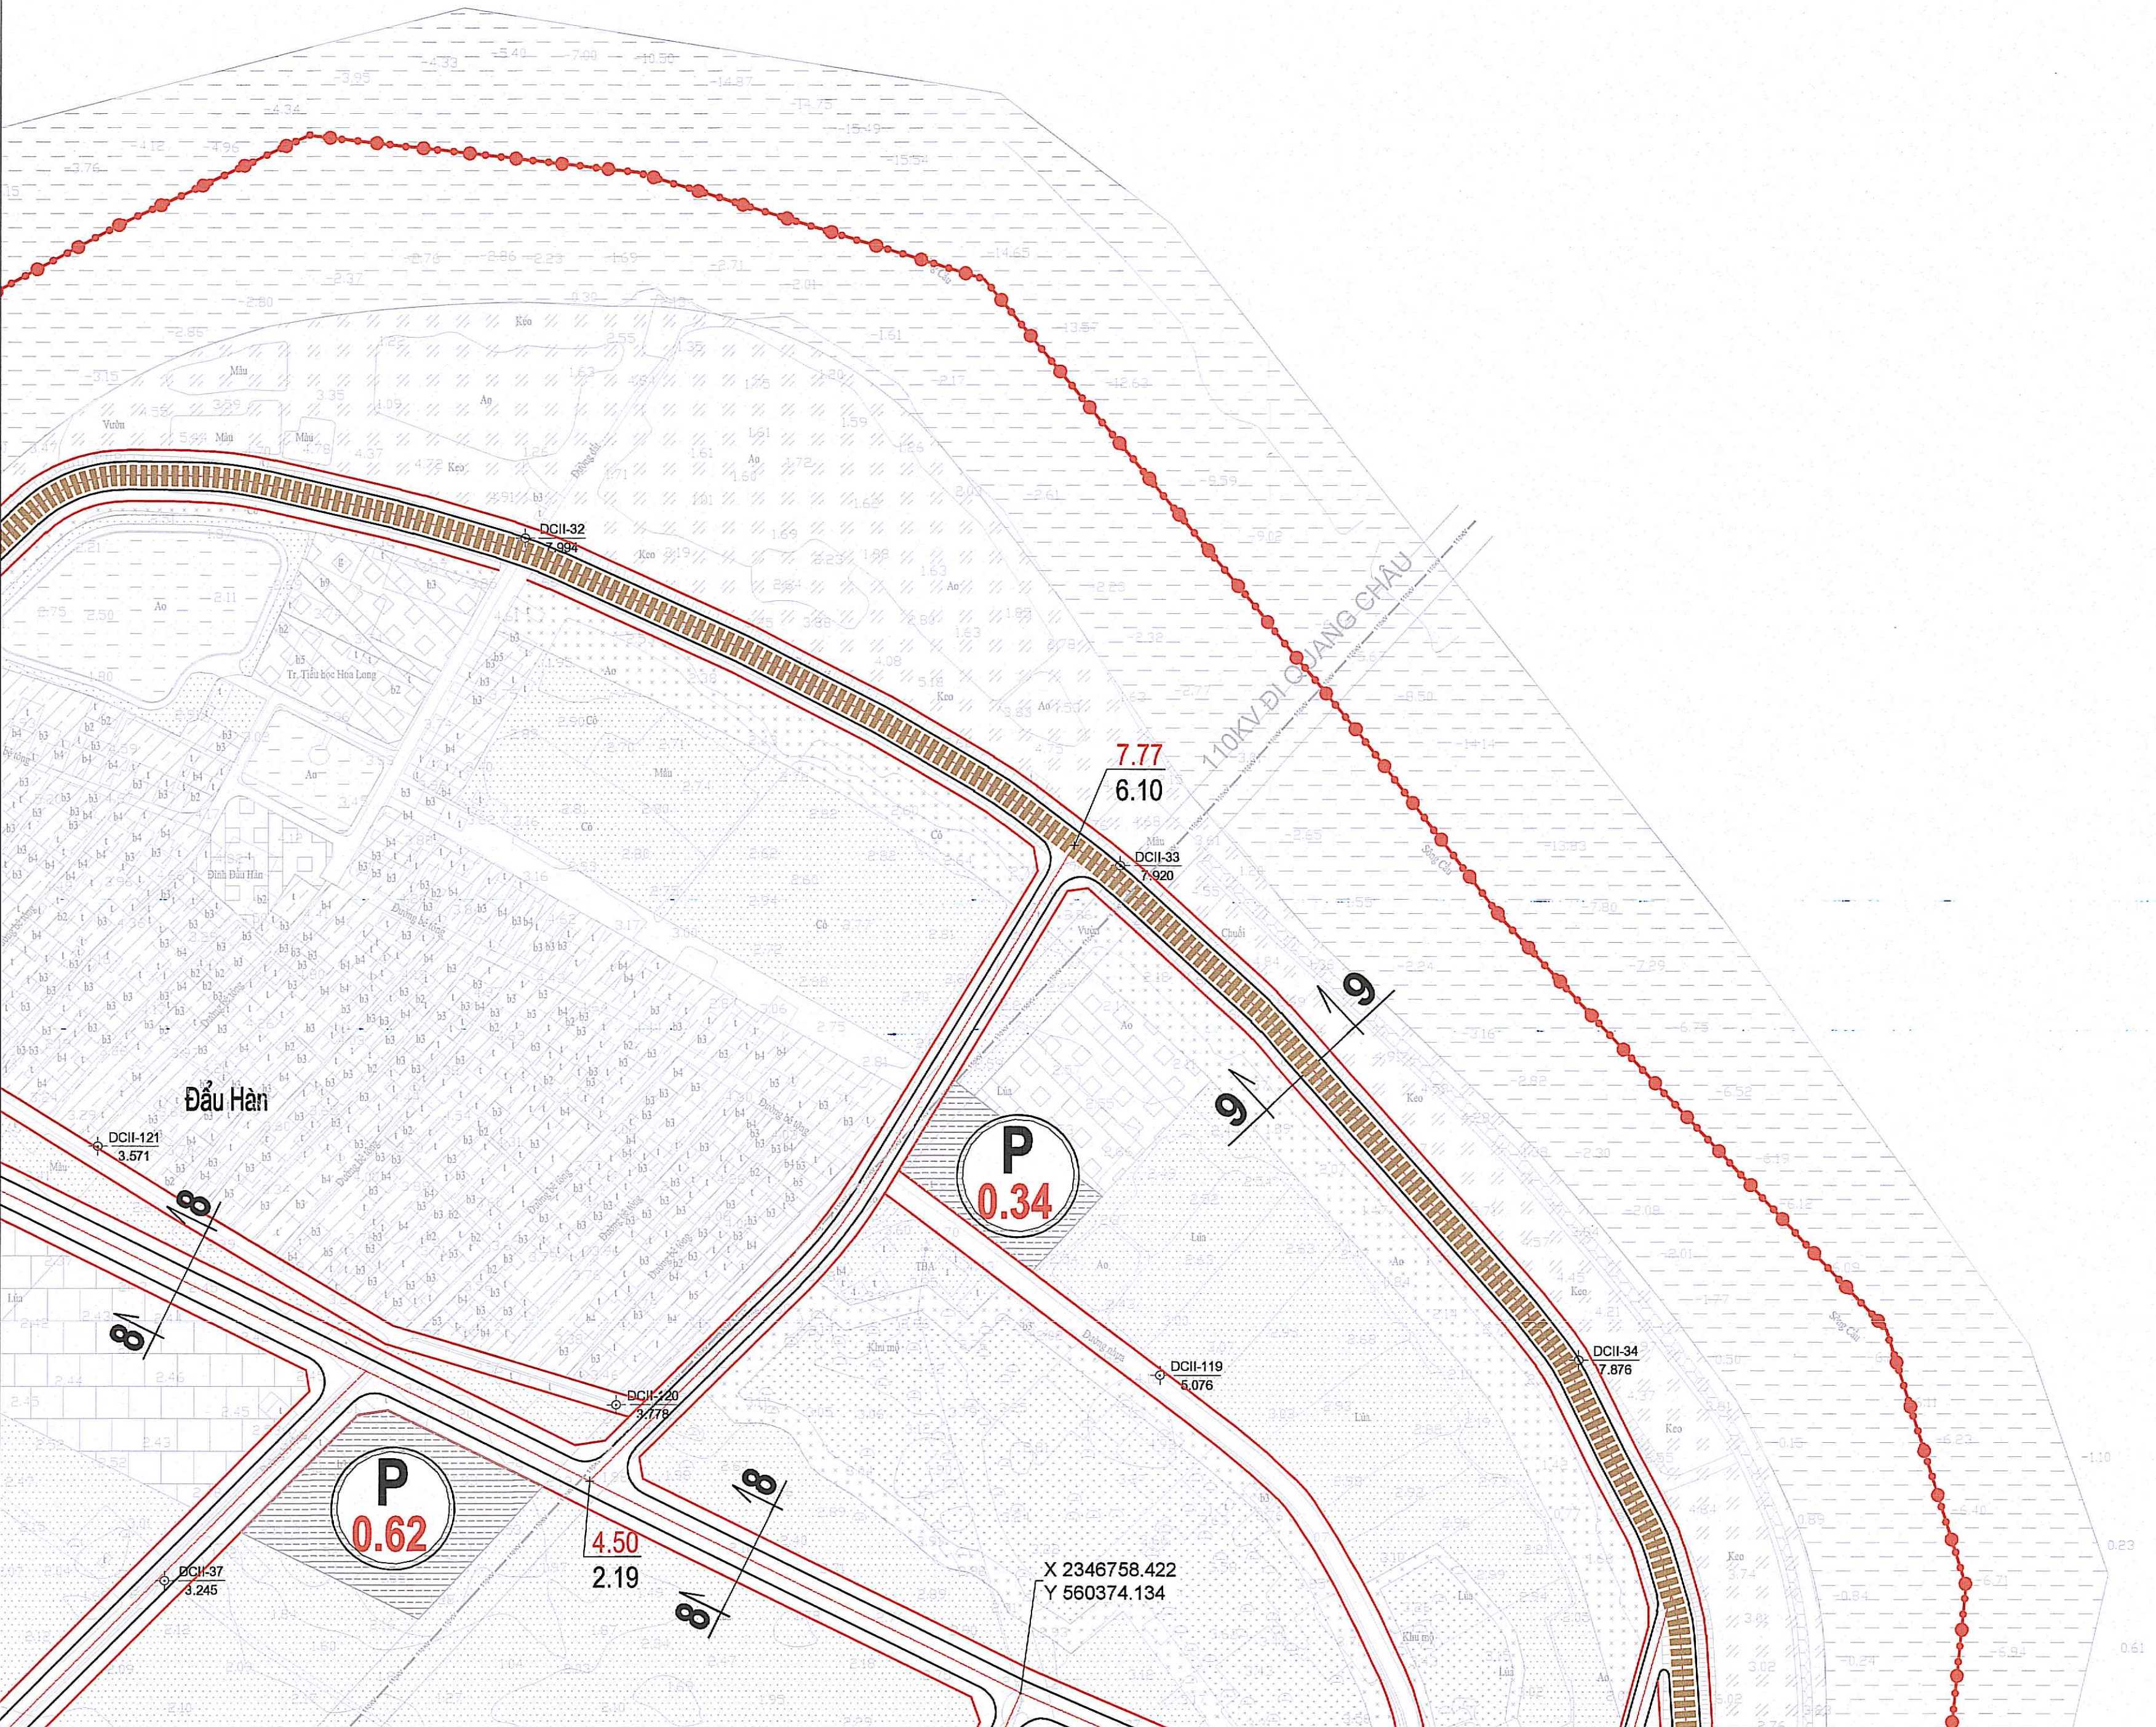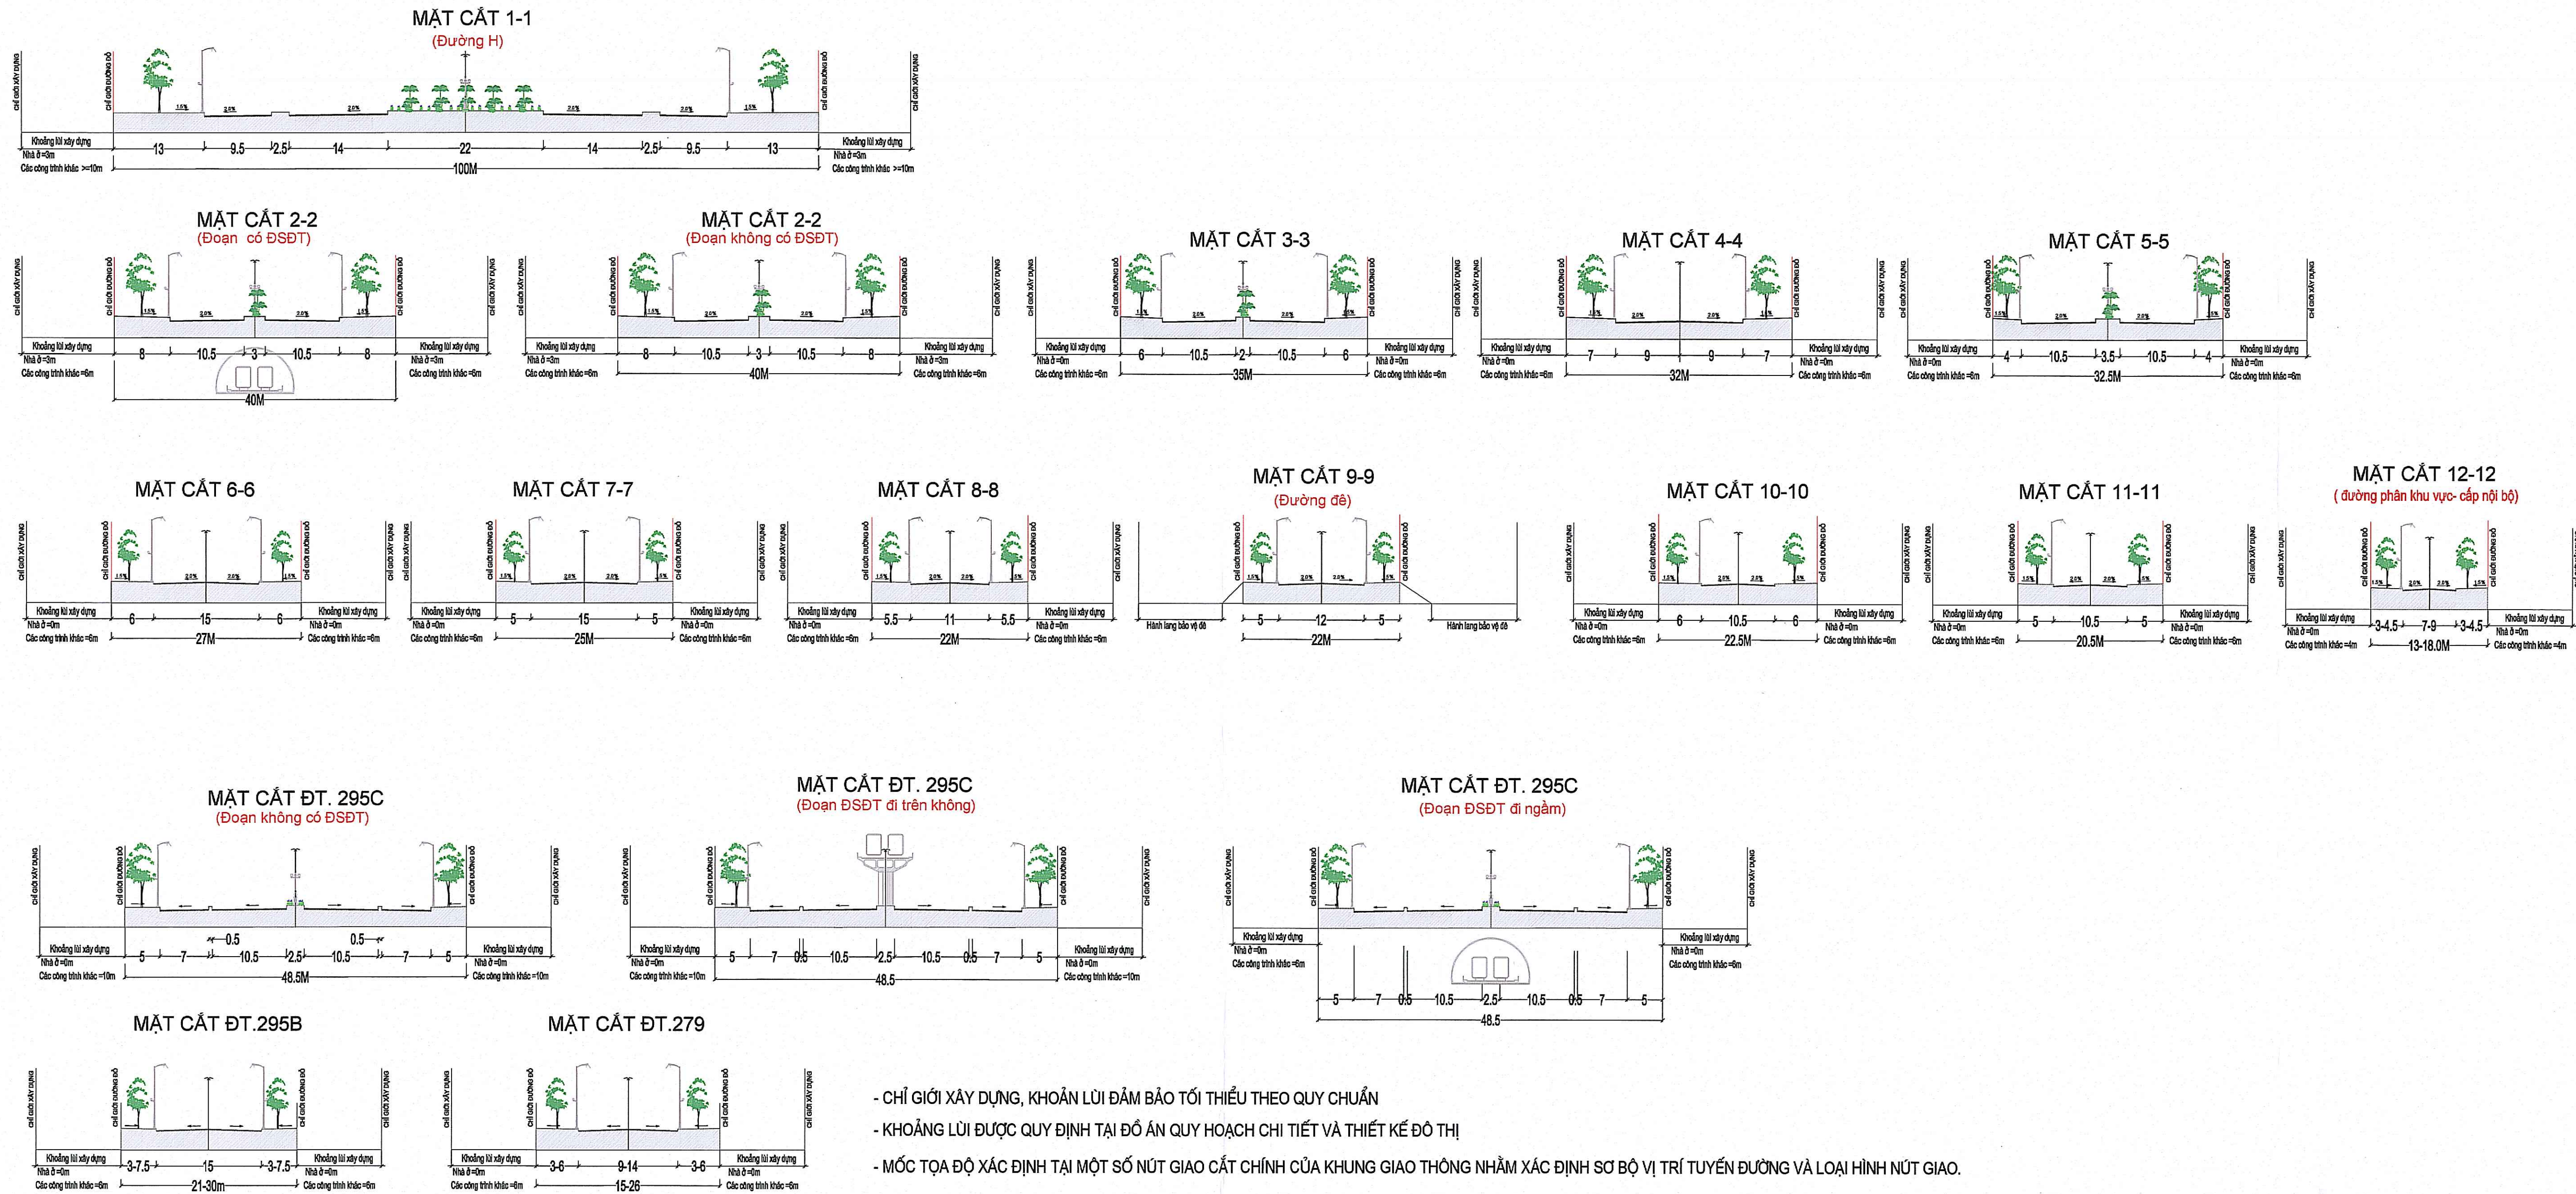

KÝ HIỆU:

- RANH GIỚI QUY HOẠCH
- ĐƯỜNG CAO TỐC
- QUỐC LỘ
- ĐƯỜNG TỈNH
- ĐƯỜNG CHÍNH ĐÔ THỊ
- ĐƯỜNG LIÊN KHU VỰC
- ĐƯỜNG KHU VỰC
- ĐƯỜNG ĐÉ
- ĐƯỜNG PHÂN KHU VỰC
- ĐƯỜNG SẮT QUỐC GIA, GA
- ĐƯỜNG SẮT NỘI VÙNG, GA
- ĐƯỜNG SẮT ĐÔ THỊ, GA
- ĐƯỜNG THỦY
- BẾN XE
- BÀI ĐỖ XE
- CẢNG TỔNG HỢP
- NÚT GIAO THÔNG LỚN
- CẢNG CẠM ICD
- BẾN THUYỀN
- DEPOT
- CAO ĐỘ THIẾT KẾ (M)
- CAO ĐỘ TỰ NHIÊN (M)

- CAO ĐỘ THIẾT KẾ CĂN CỨ CAO ĐỘ KHÔNG CHẾ CỦA ĐỒ ÁN QUY HOẠCH CHUNG, CAO ĐỘ CÁC KHU ĐÔ THỊ, KCN, CÁC TRỤC ĐƯỜNG GIAO THÔNG CHÍNH, CÁC KHU DÂN CƯ HIỆN TRẠNG, CÁC TUYẾN GẮN KHU DÂN CƯ HIỆN TRẠNG VƯỢT NÚT THUẬN LỢI, CAO ĐỘ CÓ THỂ THAY ĐỔI CHO PHÙ HỢP

- CÁC TUYẾN ĐƯỜNG, CÁC NÚT GIAO THÔNG PHẢI THIẾT KẾ CÁC BIỆN PHÁP ĐẢM BẢO AN TOÀN GIAO THÔNG THEO QUY ĐỊNH


GHI CHÚ:

- Cấu tạo chi tiết các thành phần tuyến đường, hình dạng các nút giao khác mức, vị trí bãi đỗ xe...có thể thay đổi và chỉnh xác hóa trong các quy hoạch tiếp theo hoặc trong quá trình lập dự án đầu tư.

- Các tuyến đường qua khu vực hiện trạng, khuyến khích mở rộng toàn tuyến cùng một quy mô mặt cắt. Các đoạn tuyến không thể mở rộng theo quy mô toàn tuyến thì tùy vào điều kiện thực tế, nguồn vốn để mở rộng đường tới đa, Hà đường thay đổi hợp lý.

- Hướng tuyến đường sắt đô thị, đường sắt vùng, vị trí ga đường sắt được thực hiện theo dự án riêng, trong quá trình lập dự án sẽ xác định chỉnh xác hướng tuyến, vị trí ga, tuyến đi nổi hoặc đi ngầm, đảm bảo không gian, hành lang cho tuyến. Tuyến đi ngầm, đảm bảo không ảnh hưởng đến các công trình ngầm khác, kết hợp xây dựng các công trình ngầm xung quanh ga tạo mô hình TOD...

- Quy hoạch lập dựa trên "Bản đồ khảo sát địa hình tỷ lệ 1:2.000" được chủ đầu tư cung cấp.

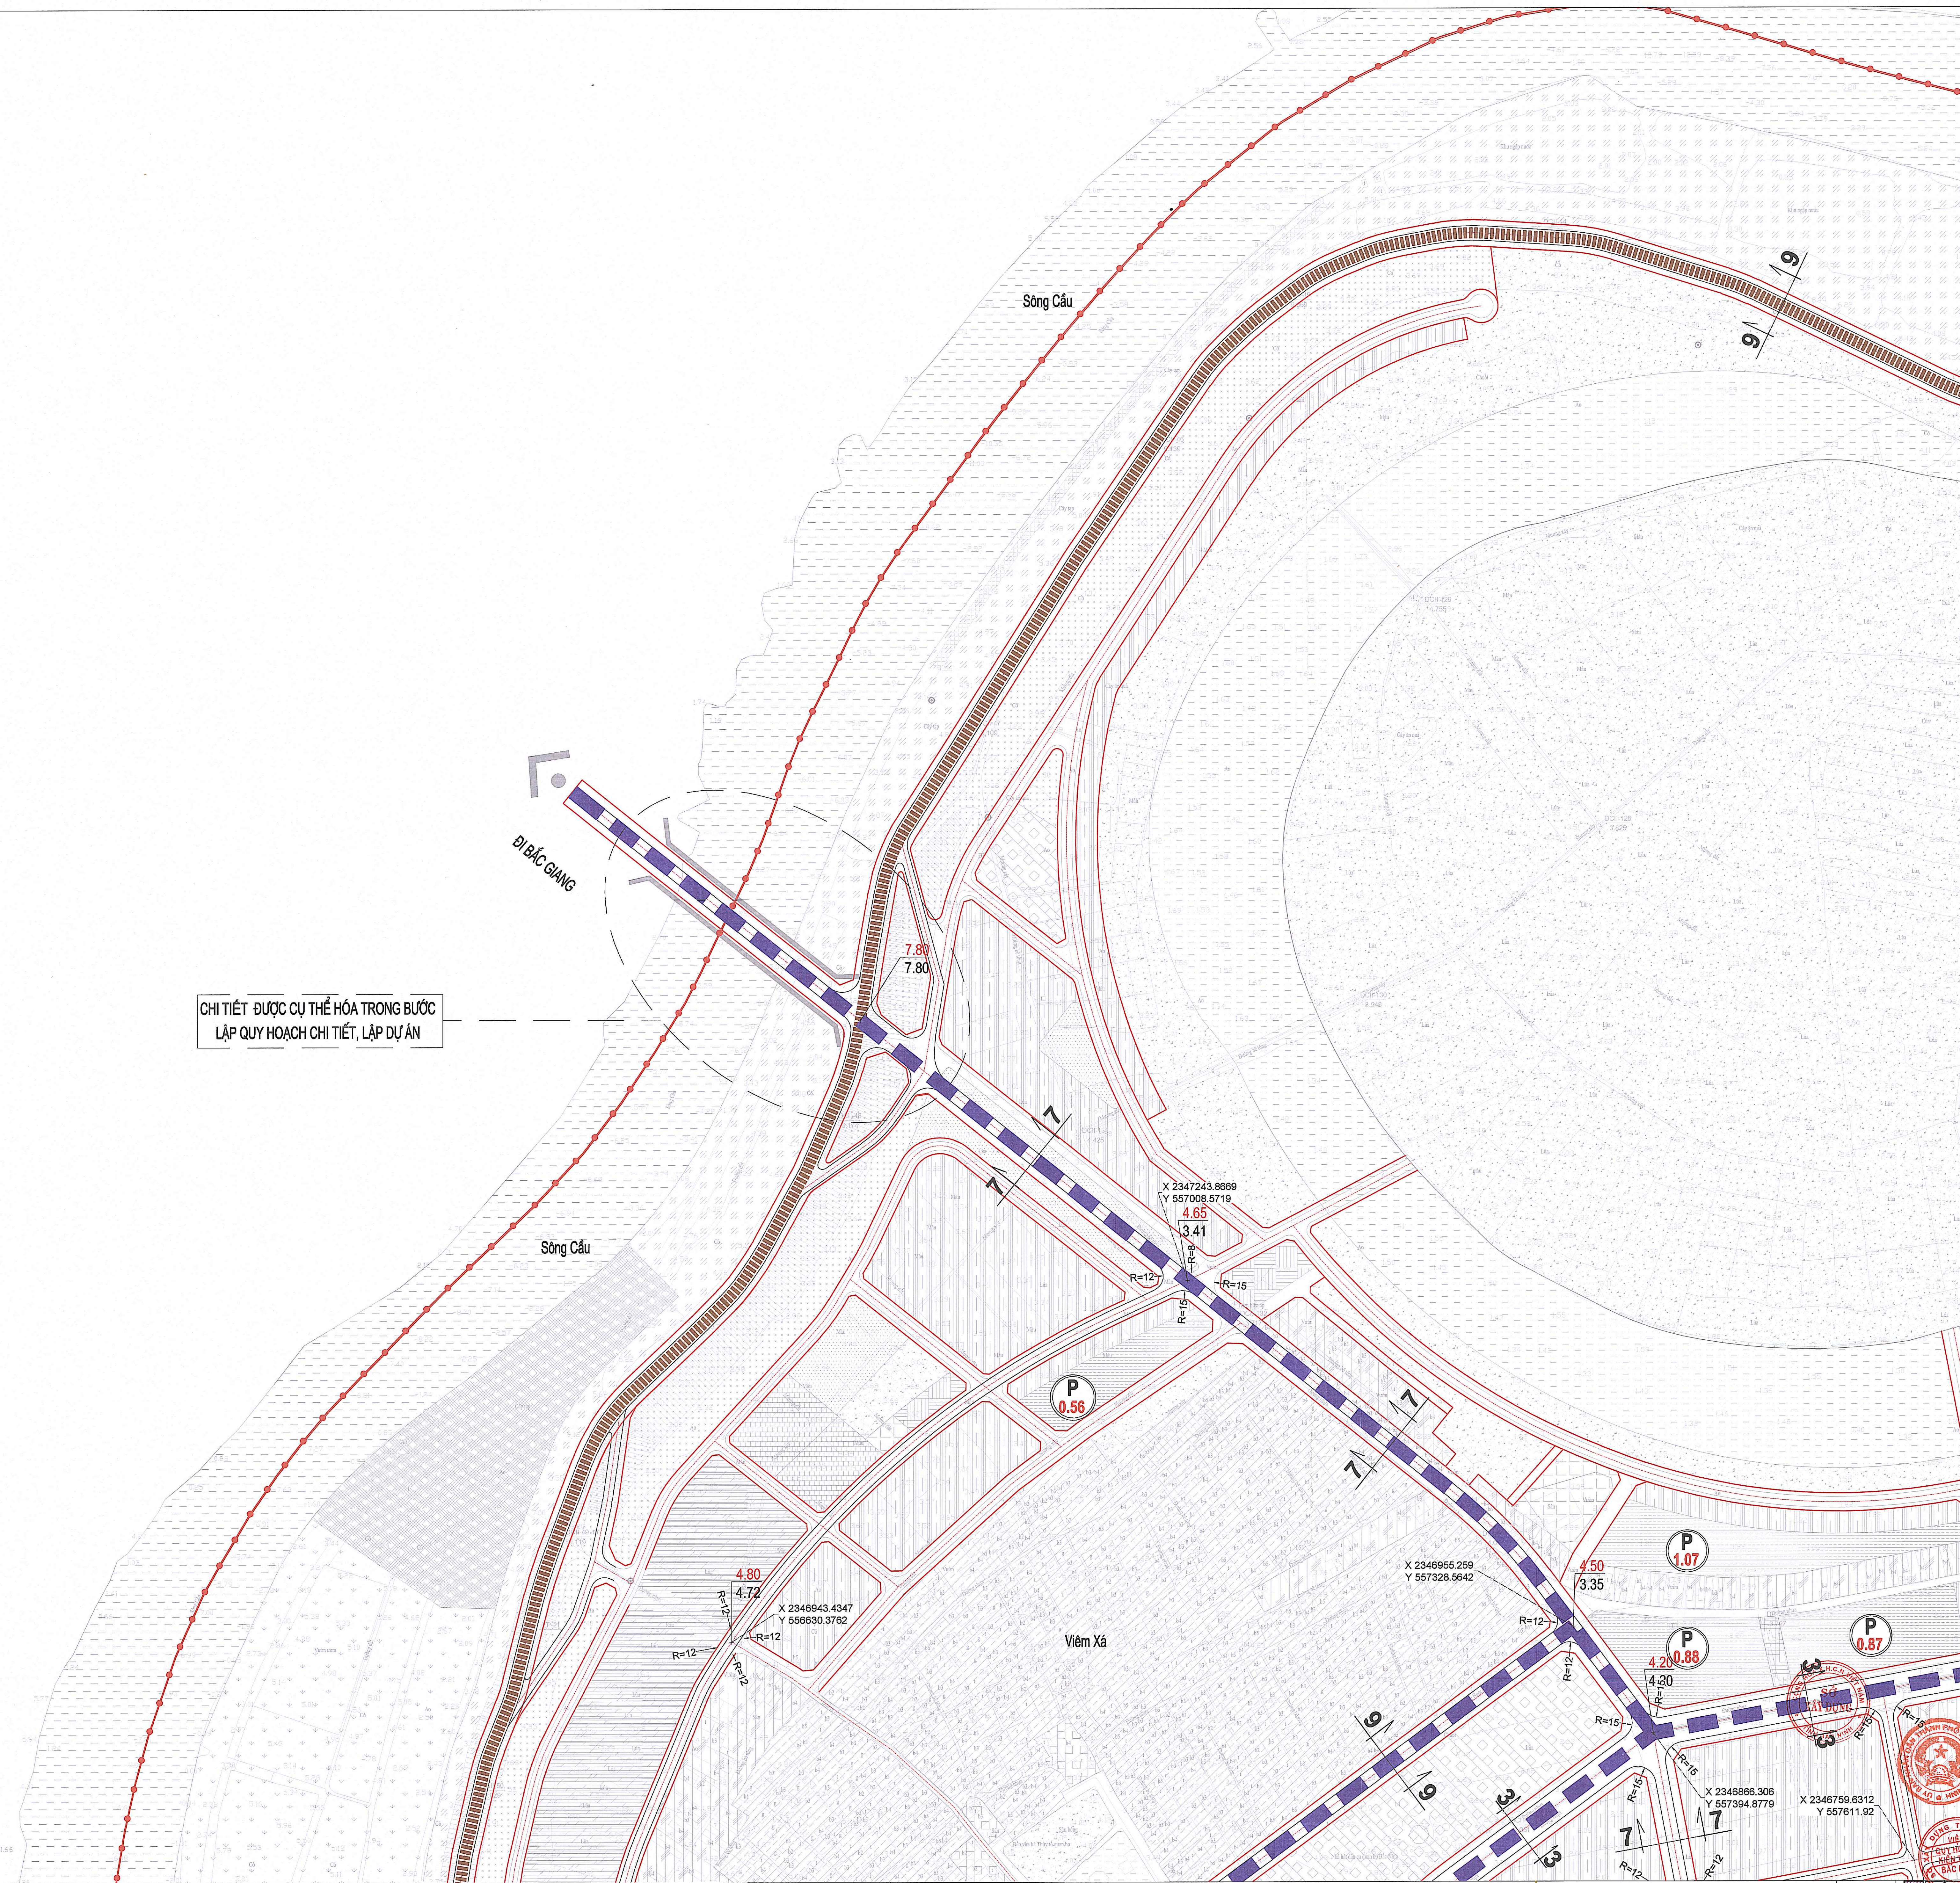

CHI TIẾT ĐƯỢC CỤ THỂ HÓA TRONG BƯỚC
LẬP QUY HOẠCH CHI TIẾT, LẬP DỰ ÁN