
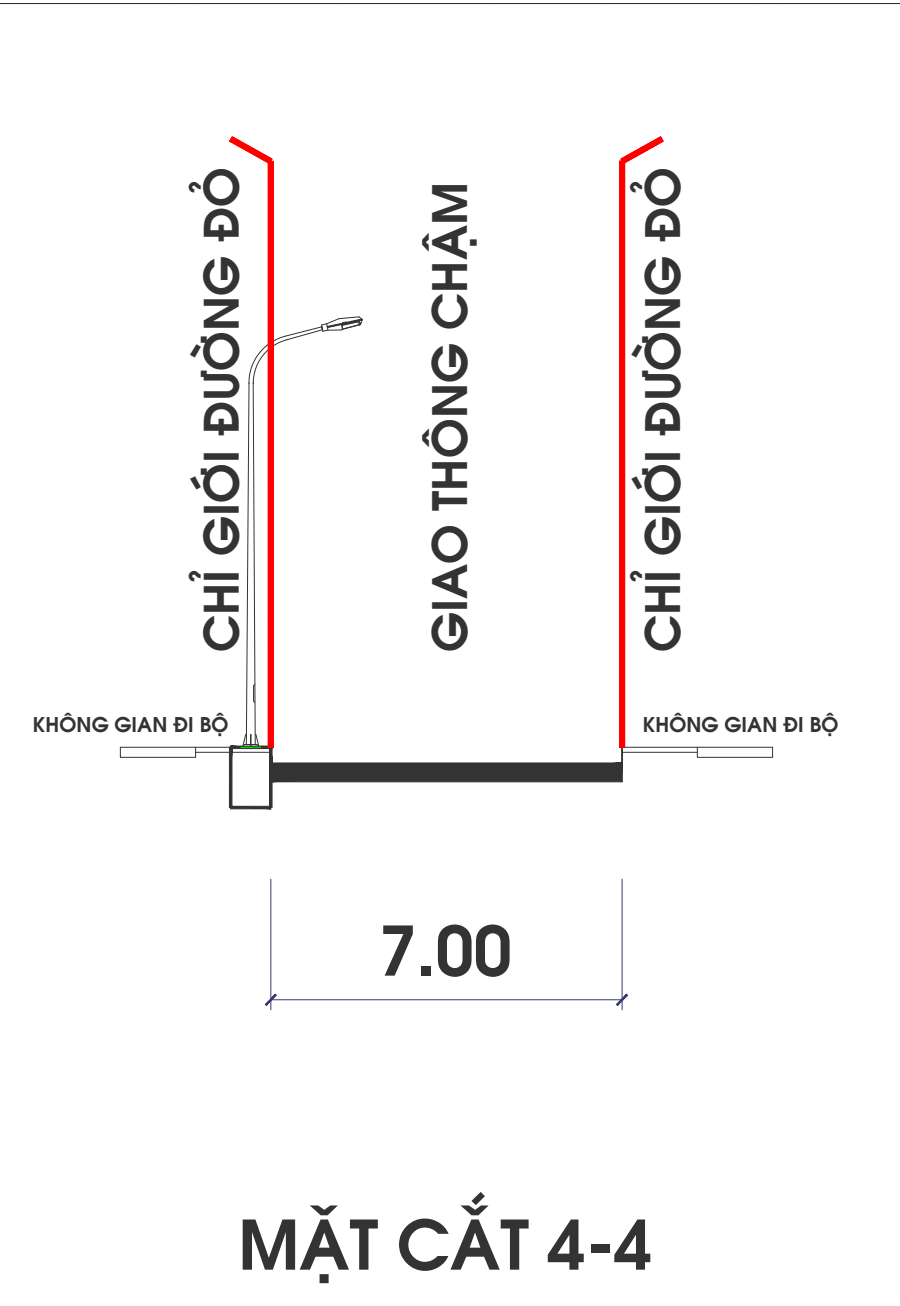
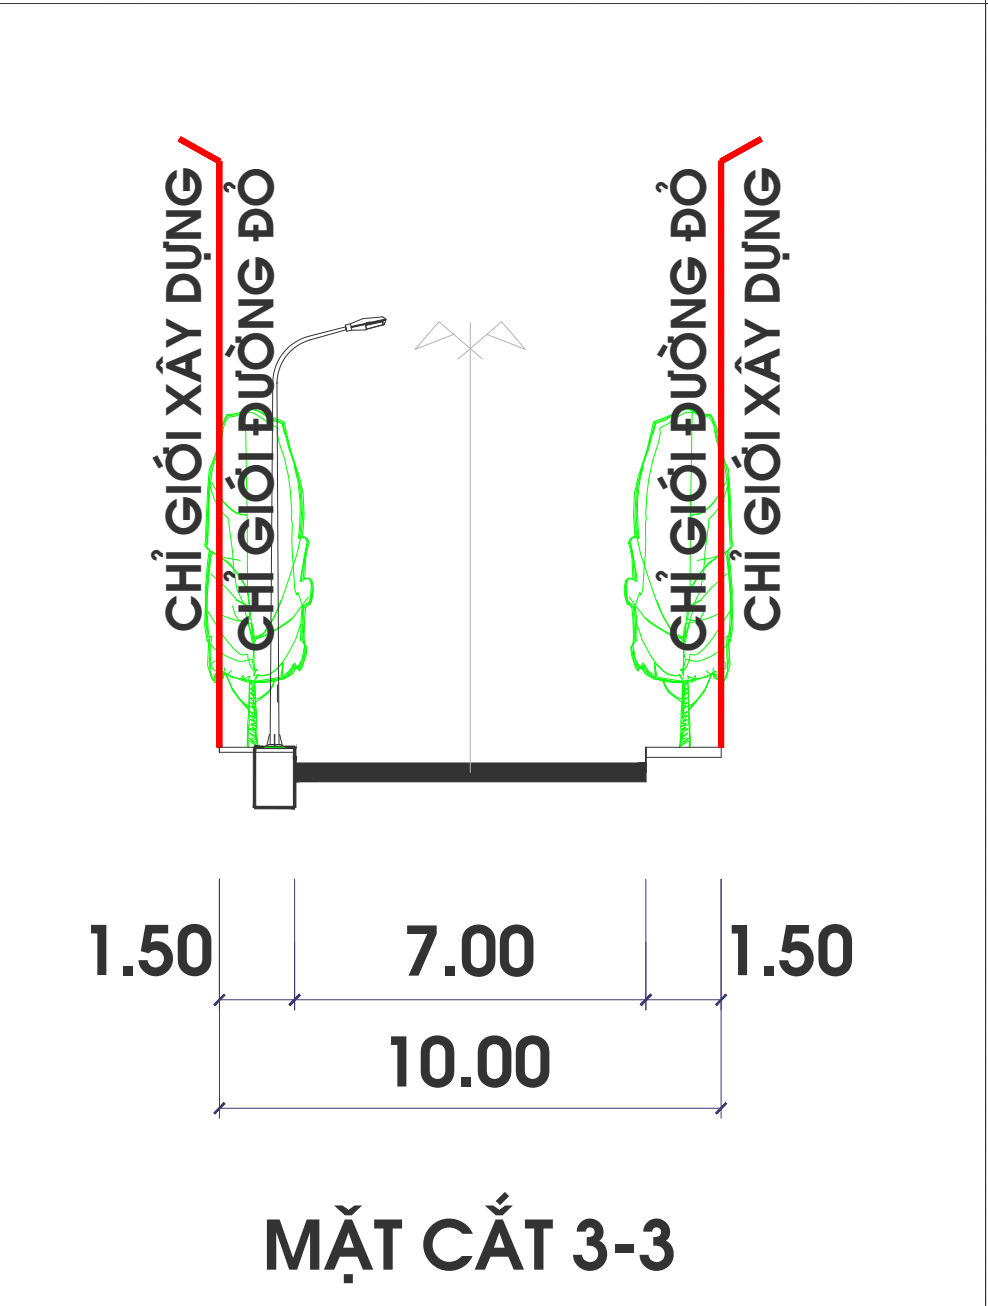
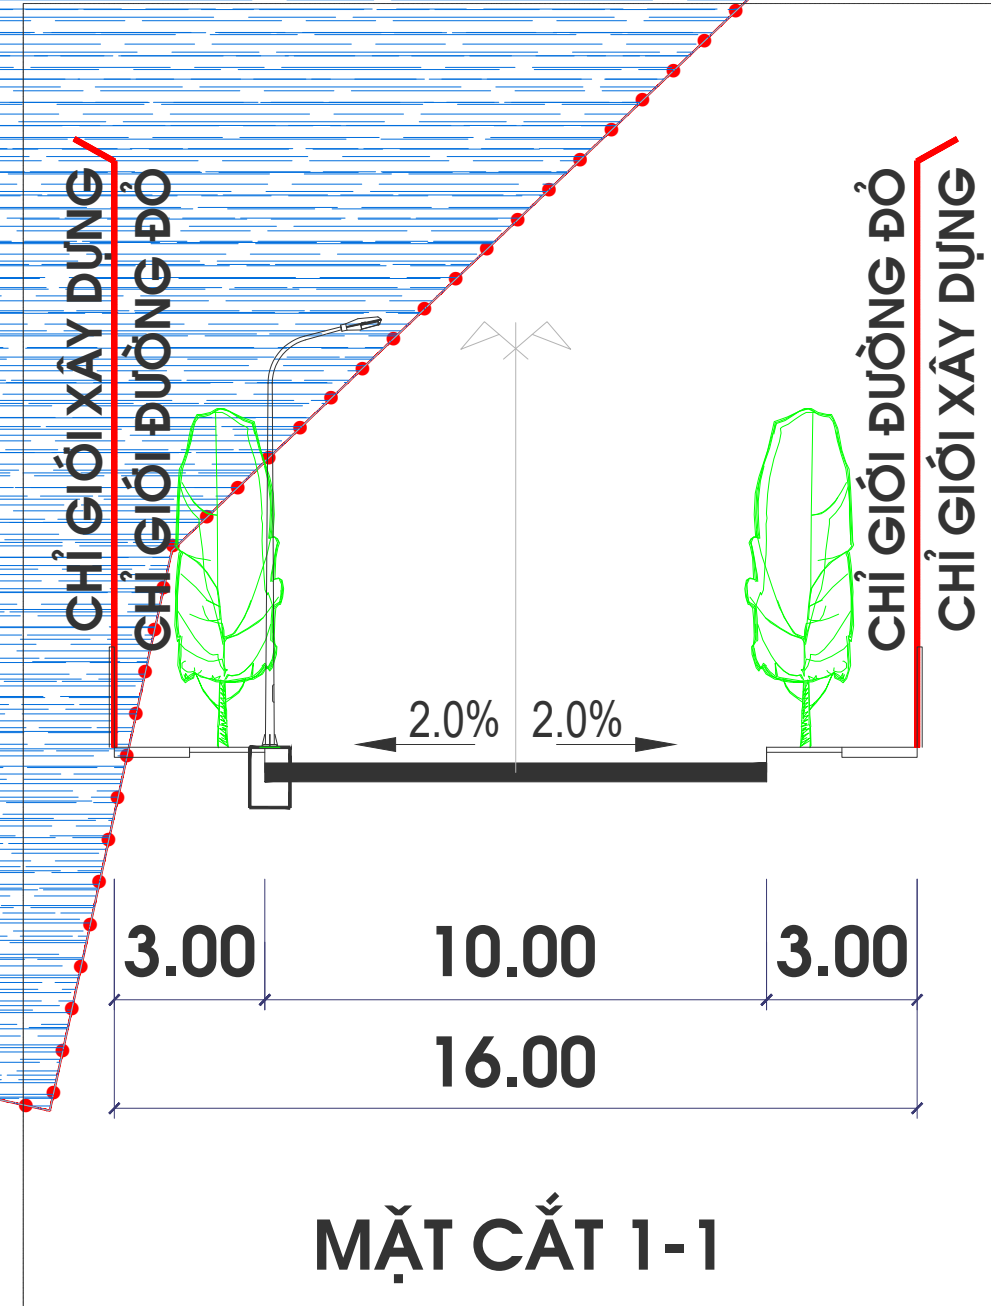
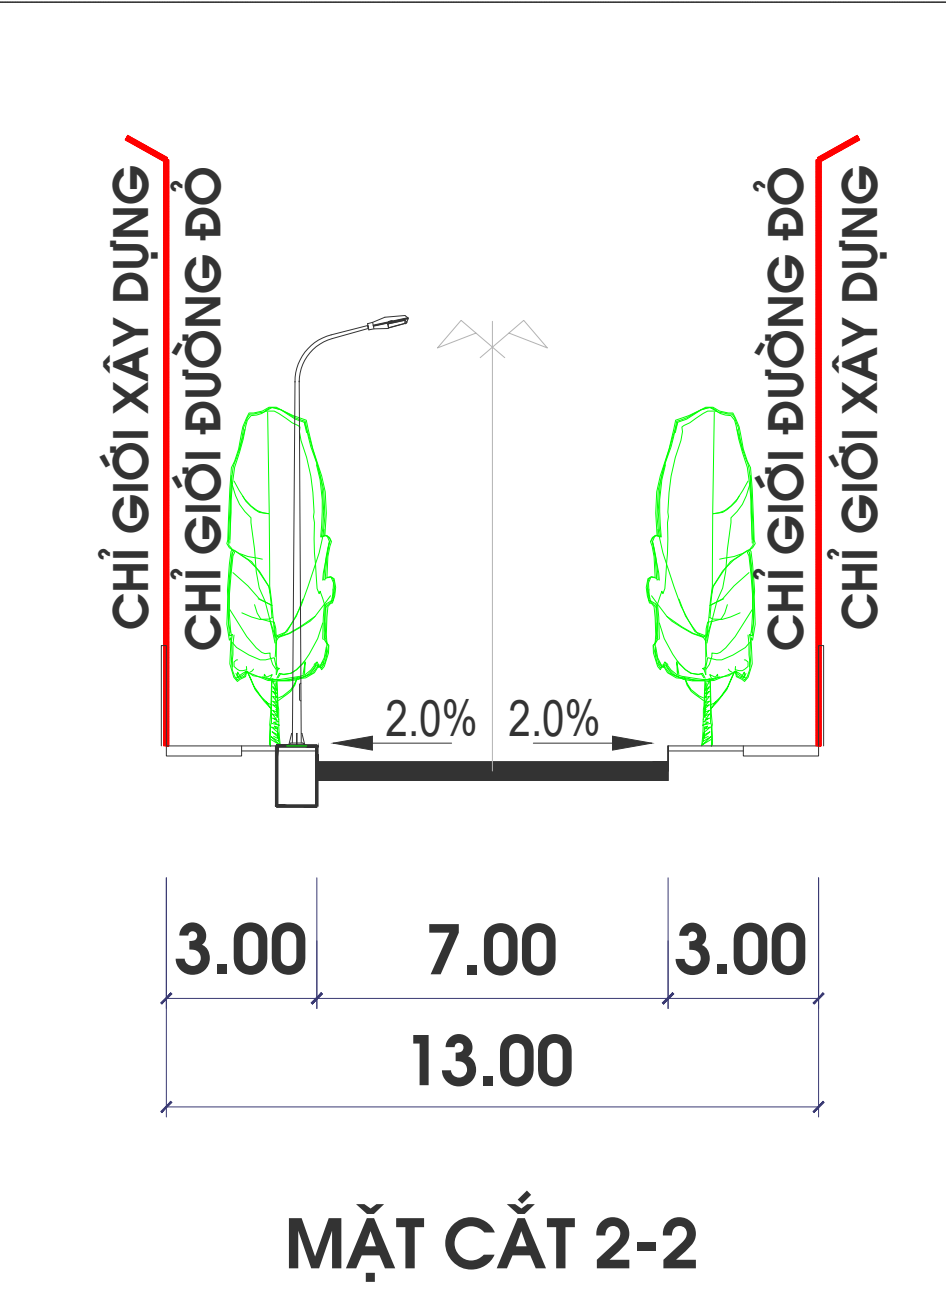
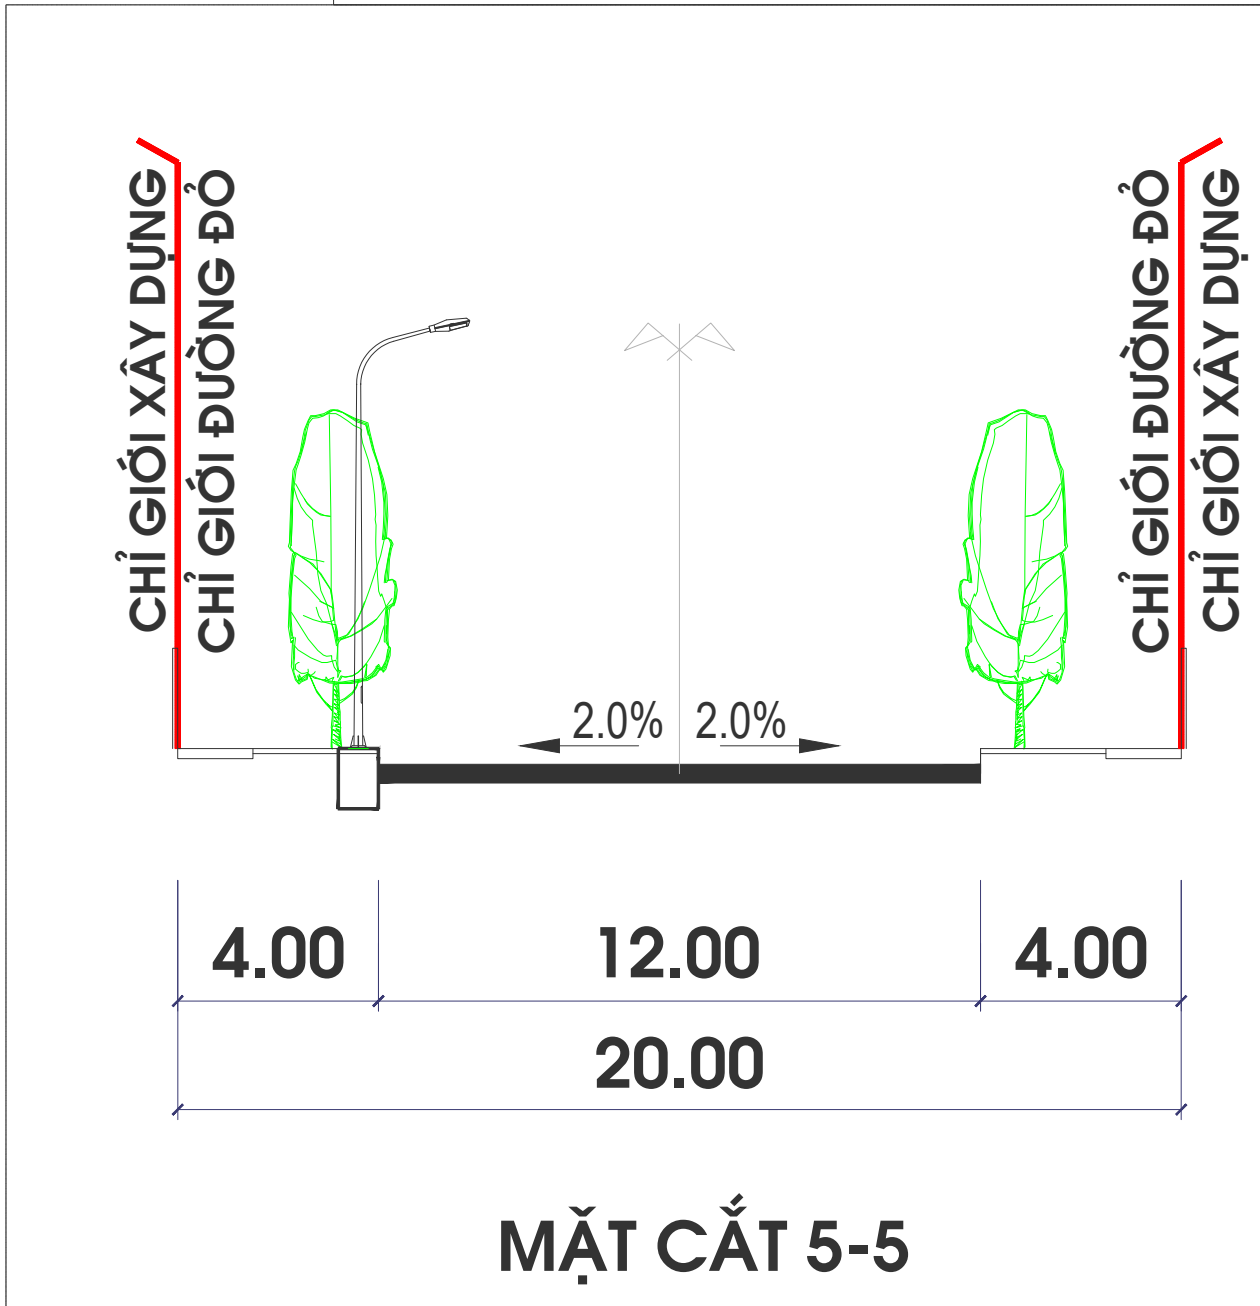
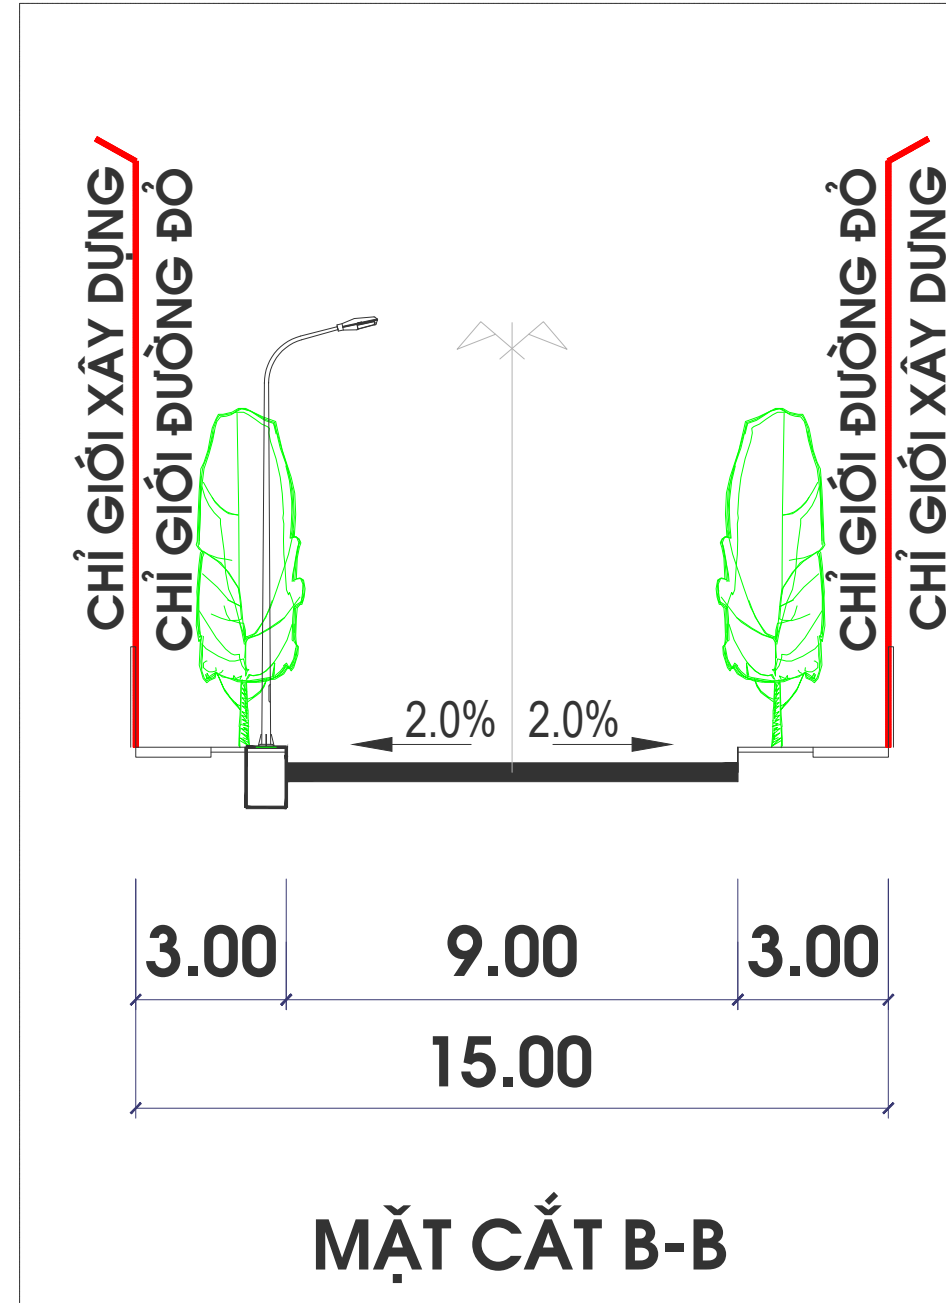
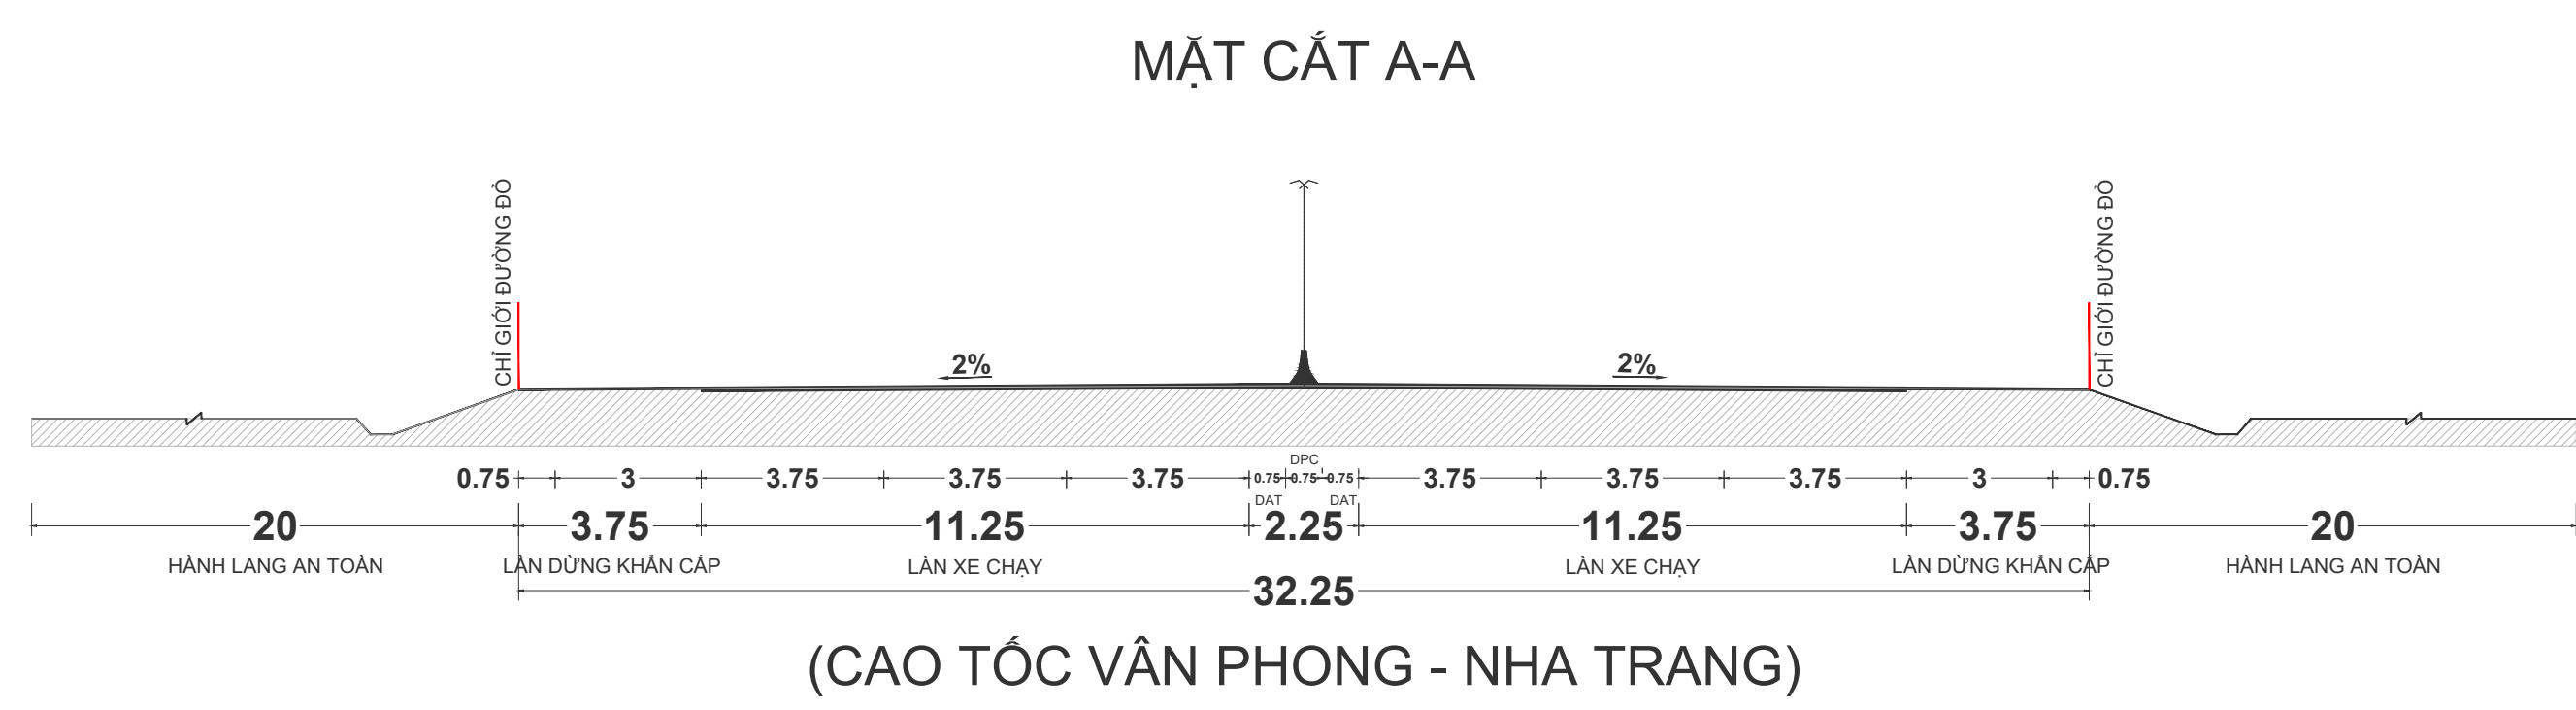


TỈNH KHÁNH HOÀ

ĐIỀU CHỈNH QUY HOẠCH PHÂN KHU TỶ LỆ 1/2000 KHU ĐÔ THỊ SINH THÁI ĐẠI LÃNH (PHÂN KHU 07)

BẢN ĐỒ QUY HOẠCH HỆ THỐNG CÔNG TRÌNH GIAO THÔNG VÀ CHỈ GIỚI ĐƯỜNG ĐỎ, CHỈ GIỚI XÂY DỰNG

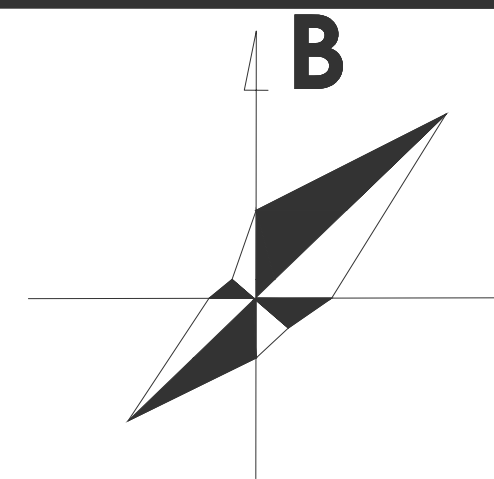

KÝ HIỆU GIAO THÔNG

HTCT

QUY HOẠCH

ĐƯỜNG SẮT TỐC ĐỘ CAO

ĐƯỜNG SẮT HN-HCM

ĐƯỜNG CAO TỐC

QUỐC LỘ

ĐƯỜNG TỈNH

ĐƯỜNG KHU VỰC

ĐƯỜNG PHÂN KHU VỰC

CẦU BÊ TÔNG

GIAO THÔNG KHÁC MỨC

BÃI ĐỖ XE

ĐỐC DỌC ĐƯỜNG (%)

CHIỀU TUYẾN ĐƯỜNG (M)

CAO ĐỘ THIẾT KẾ(M)

CAO ĐỘ TỰ NHIÊN (M)

CHỈ GIỚI XÂY DỰNG

CHỈ GIỚI ĐƯỜNG ĐỎ

TIM ĐƯỜNG

HỆ ĐƯỜNG

KHOẢNG LƯỚI (0-10M)

