



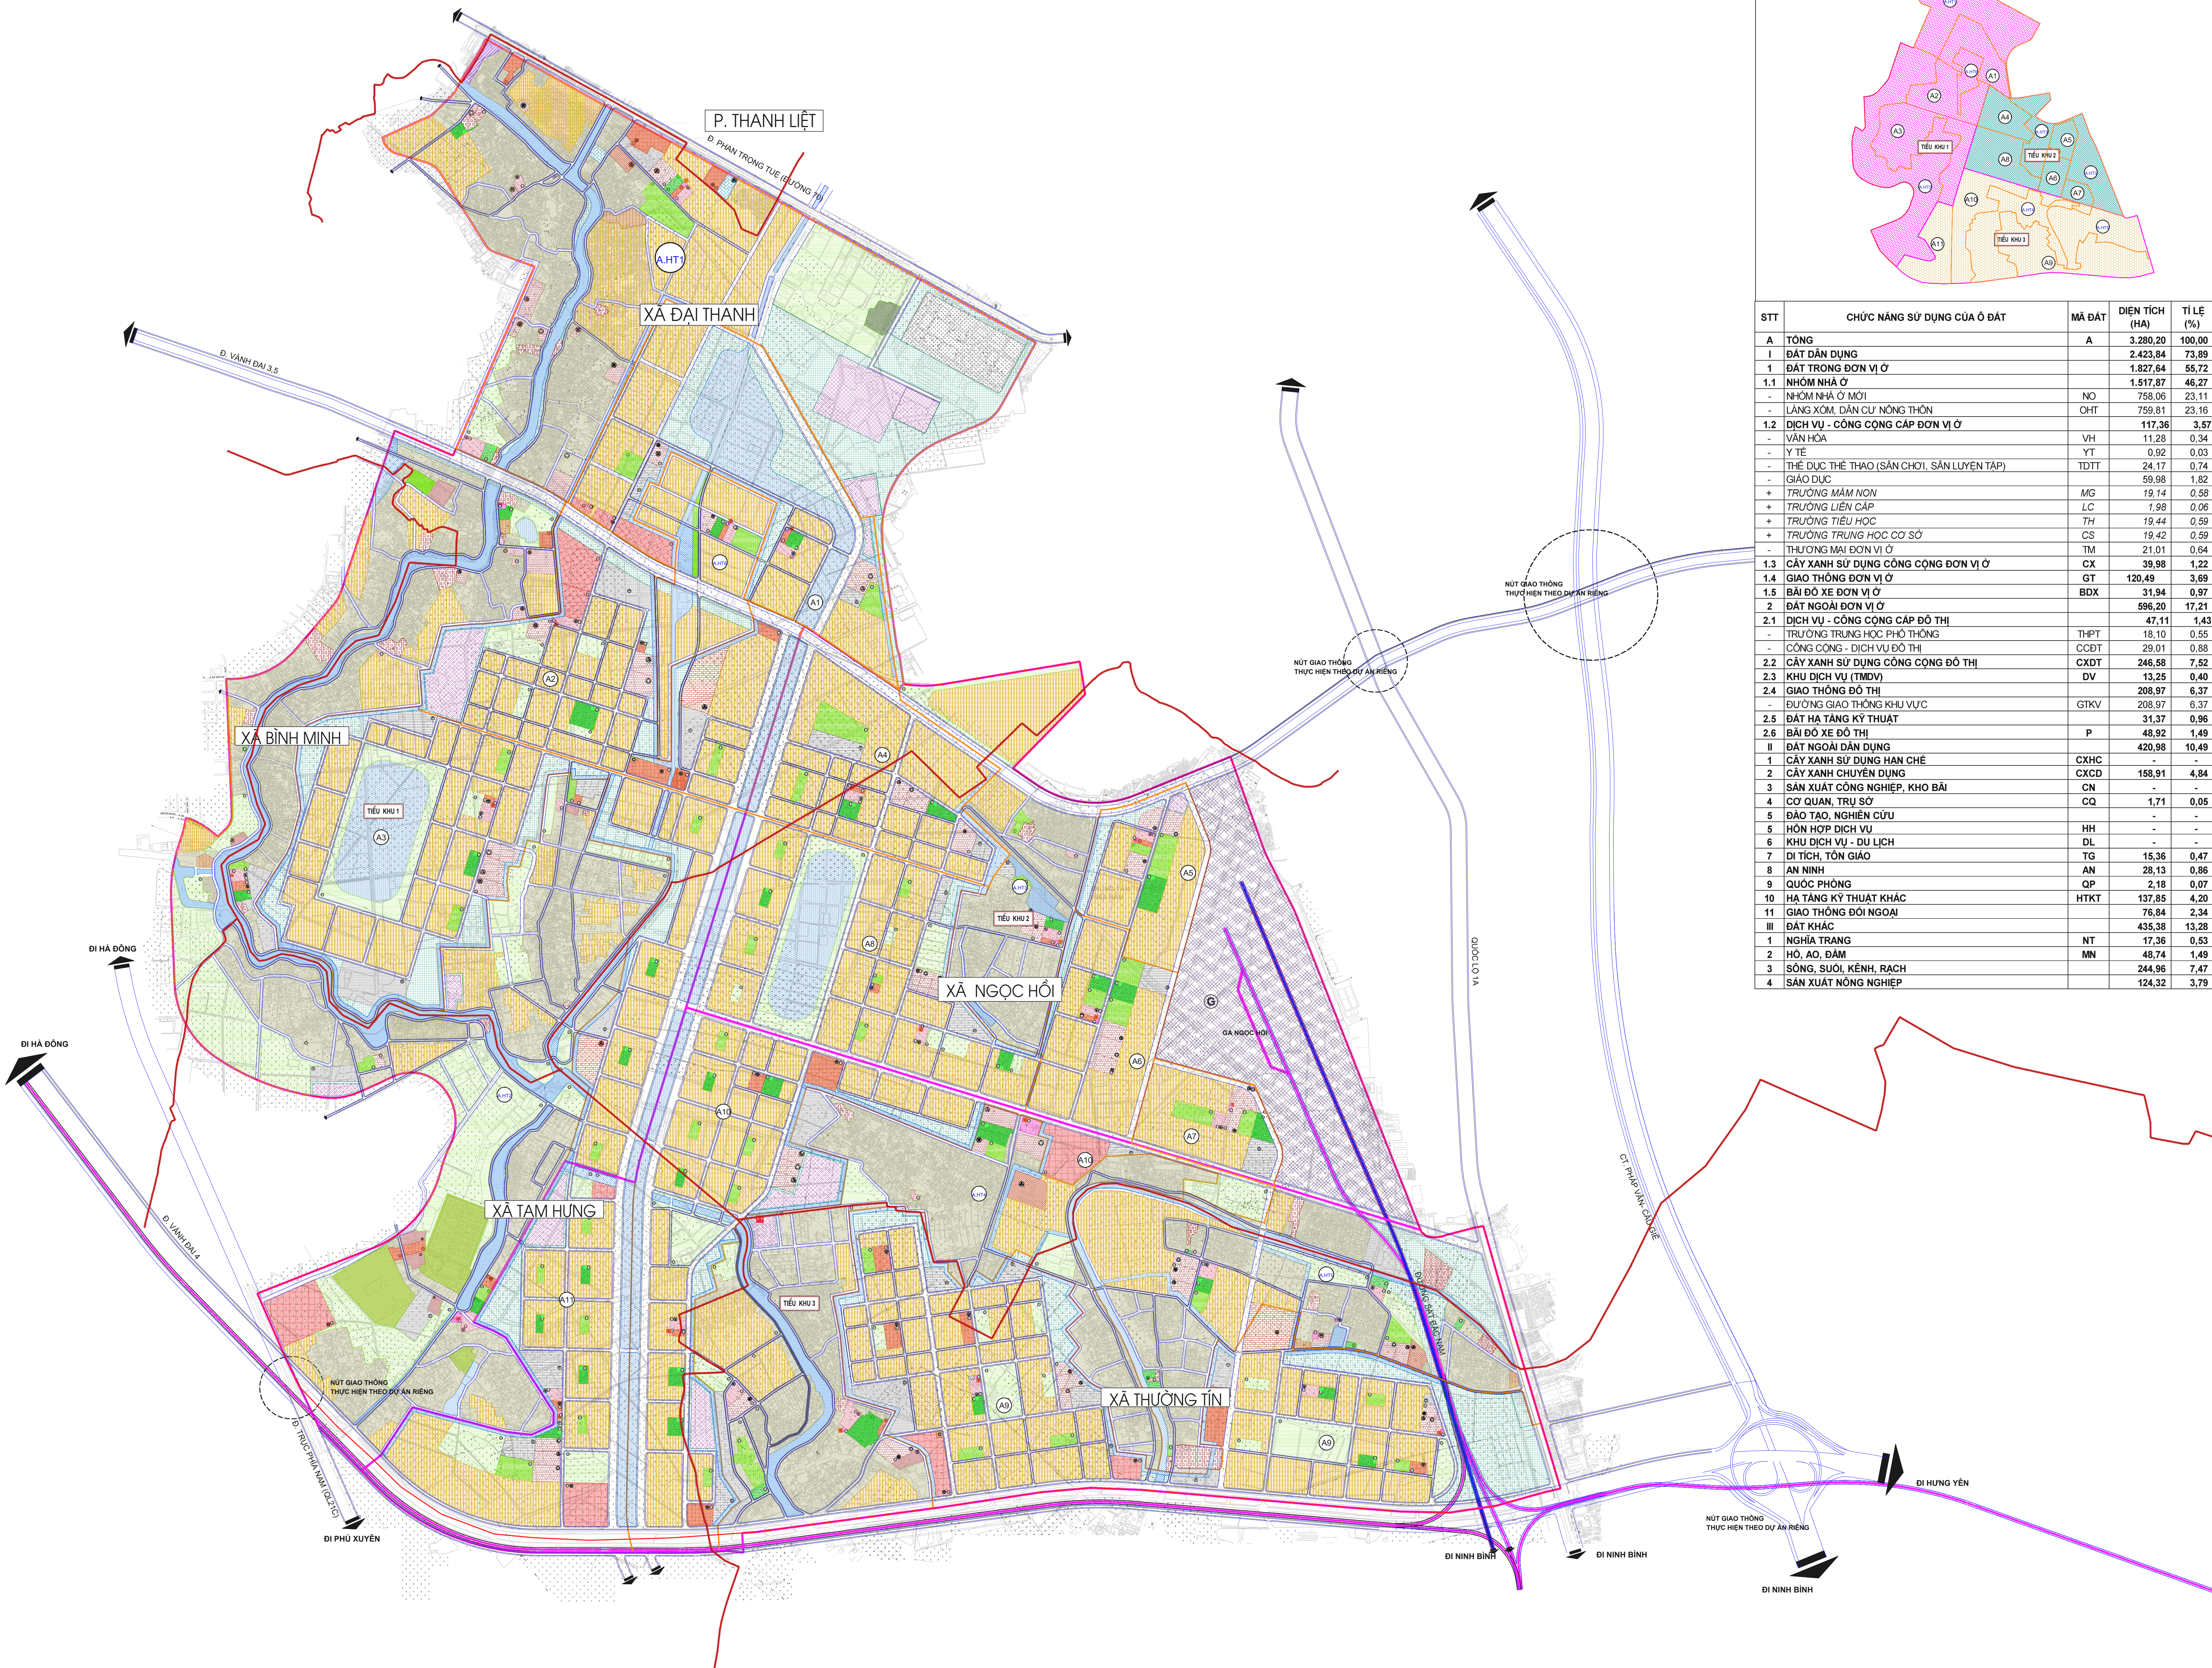


QUY HOẠCH PHÂN KHU ĐÔ THỊ THỂ THAO OLYMPIC - KHU A, TỶ LỆ 1/2.000

ĐỊA ĐIỂM: PHƯỜNG THANH LIỆT VÀ CÁC XÃ ĐẠI THANH, NGỌC HÒI, TAM HƯNG, THƯỜNG TÍN, BÌNH MINH - THÀNH PHỐ HÀ NỘI


BẢN ĐỒ QUY HOẠCH TỔNG MẶT BẰNG SỬ DỤNG ĐẤT

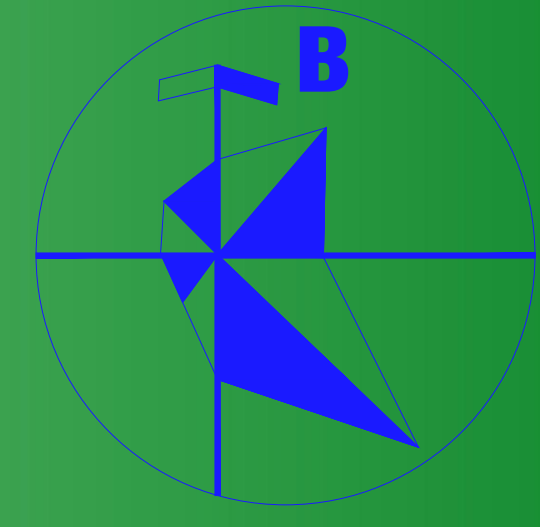

SƠ ĐỒ PHÂN TIỂU KHU VÀ ĐƠN VỊ Ở

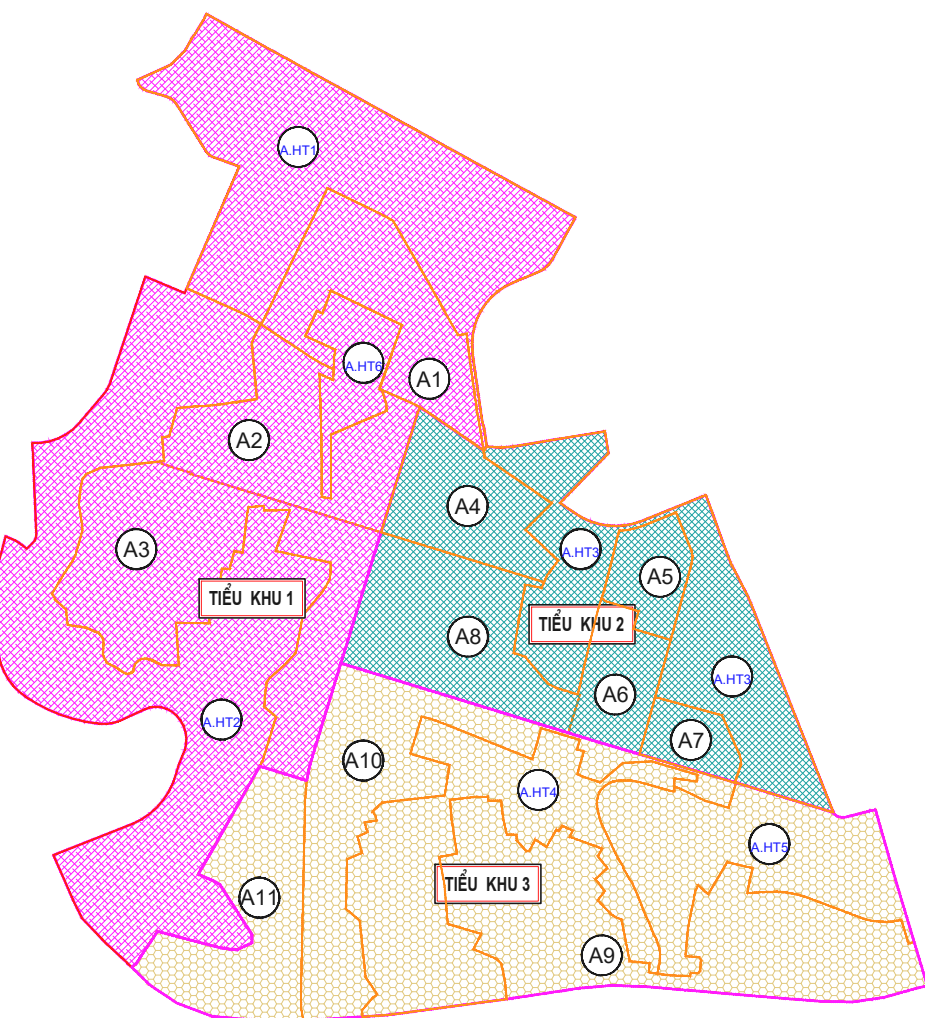

SƠ ĐỒ VỊ TRÍ KHU VỰC QUY HOẠCH

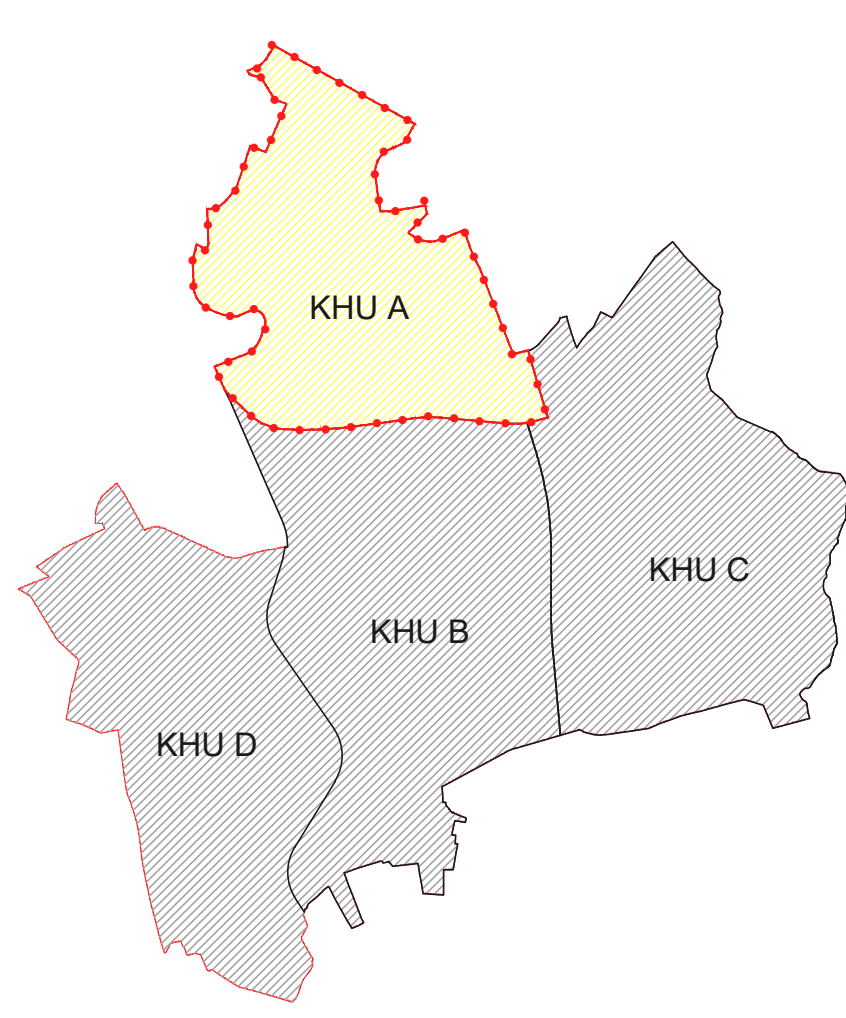

STT	CHỨC NĂNG SỬ DỤNG CỦA Ô ĐẤT	MÃ ĐẤT	DIỆN TÍCH (HA)	TỈ LỆ (%)
A	TỔNG	A	3.280,20	100,00
I	ĐẤT DÂN DỤNG		2.423,84	73,89
1	ĐẤT TRONG ĐƠN VỊ Ở		1.827,64	55,72
1.1	NHÓM NHÀ Ở		1.517,87	46,27
-	NHÓM NHÀ Ở MỚI	NO	758,06	23,11
-	LÀNG XÓM, DÂN CƯ NÔNG THÔN	OHT	758,81	23,16
1.2	DỊCH VỤ - CÔNG CỘNG CẤP ĐƠN VỊ Ở		117,36	3,57
-	VĂN HÓA	VH	11,28	0,34
-	Y TẾ	YT	0,92	0,03
-	THỂ DỤC THỂ THAO (SÂN CHƠI, SÂN LUYỆN TẬP)	TDTT	24,17	0,74
-	GIAO DỤC		59,98	1,82
+	TRƯỜNG MẦM NON	MG	19,14	0,58
+	TRƯỜNG LIÊN CẤP	LC	1,98	0,06
+	TRƯỜNG TIỂU HỌC	TH	19,44	0,59
+	TRƯỜNG TRUNG HỌC CƠ SỞ	CS	19,42	0,59
-	THƯỜNG MẠI ĐƠN VỊ Ở	TMA	21,01	0,64
1.3	CÂY XANH SỬ DỤNG CÔNG CỘNG ĐƠN VỊ Ở	CX	39,98	1,22
1.4	GIAO THÔNG ĐƠN VỊ Ở	GT	120,49	3,68
1.5	BÃI ĐÓ XE ĐƠN VỊ Ở	BDX	31,94	0,97
2	ĐẤT NGOÀI ĐƠN VỊ Ở		596,20	17,21
2.1	DỊCH VỤ - CÔNG CỘNG CẤP ĐÔ THỊ		47,11	1,43
-	TRƯỜNG TRUNG HỌC PHỔ THÔNG	THPT	18,10	0,55
-	CÔNG CỘNG - DỊCH VỤ ĐÔ THỊ	CCDT	29,01	0,88
2.2	CÂY XANH SỬ DỤNG CÔNG CỘNG ĐÔ THỊ	CXDT	246,58	7,52
2.3	KHU DỊCH VỤ (TMDV)	DV	13,25	0,40
2.4	GIAO THÔNG ĐÔ THỊ		208,97	6,37
-	ĐƯỜNG GIAO THÔNG KHU VỰC	GTKV	208,97	6,37
2.5	ĐẤT HẠ TẦNG KỸ THUẬT		31,37	0,96
2.6	BÃI ĐÓ XE ĐÔ THỊ	P	48,92	1,49
II	ĐẤT NGOÀI DÂN DỤNG		420,98	10,49
1	CÂY XANH SỬ DỤNG HẠN CHẾ	CXHC	-	-
2	CÂY XANH CHUYÊN DỤNG	CXCD	158,91	4,84
3	SÂN XUẤT CÔNG NGHIỆP, KHO BÃI	CN	-	-
4	CƠ QUAN, TRỤ SỞ	CQ	1,71	0,05
5	ĐÀO TẠO, NGHIÊN CỨU		-	-
6	NHÓM DỊCH VỤ	HH	-	-
7	KHU DỊCH VỤ - DU LỊCH	DL	-	-
8	DI TÍCH, TÔN GIÁO	TG	15,36	0,47
9	AN NINH	AN	28,13	0,86
10	QUỐC PHÒNG	QP	2,18	0,07
11	HẠ TẦNG KỸ THUẬT KHÁC	HTKT	137,85	4,20
12	GIAO THÔNG ĐỐI NGOÀI		76,84	2,34
III	ĐẤT KHÁC		435,38	13,28
1	NGHĨA TRANG	NT	17,38	0,53
2	NỒ, AO, ĐÀM	NN	48,74	1,49
3	SÔNG, SÚI, KÊNH, RẠCH		244,96	7,47
4	SÂN XUẤT NÔNG NGHIỆP		124,32	3,79

- KÝ HIỆU:**
- Hiện trạng Quy hoạch
- ĐẤT NHÓM NHÀ Ở
 - ĐẤT Ở LÃNG XÓM
 - HỖN HỢP NHÓM NHÀ Ở VÀ DỊCH VỤ
 - ĐẤT Y TẾ ĐƠN VỊ Ở
 - ĐẤT Y TẾ CẤP ĐÔ THỊ
 - ĐẤT VĂN HÓA
 - ĐẤT TRUNG TÂM VĂN HÓA CẤP ĐÔ THỊ
 - ĐẤT THỂ DỤC THỂ THAO CƠ BẢN
 - ĐẤT TRUNG TÂM THỂ DỤC THỂ THAO ĐÔ THỊ
 - ĐẤT TRƯỜNG THPT
 - ĐẤT TRƯỜNG THCS, TIỂU HỌC, MẦM NON
 - TRƯỜNG THCS ĐVO
 - TIỂU HỌC ĐVO
 - MẦM NON
 - ĐẤT TRƯỜNG LIÊN CẤP
 - ĐẤT CÂY XANH SỬ DỤNG CÔNG CỘNG ĐVO
 - ĐẤT CÂY XANH SỬ DỤNG CÔNG CỘNG ĐÔ THỊ
 - ĐẤT CÂY XANH CHUYÊN DỤNG
 - ĐẤT SẢN XUẤT CÔNG NGHIỆP, KHO BÃI
 - ĐẤT ĐÀO TẠO, NGHIÊN CỨU
 - ĐẤT CƠ QUAN, TRỤ SỞ
 - ĐẤT THƯƠNG MẠI DỊCH VỤ CẤP ĐVO
 - ĐẤT THƯƠNG MẠI DỊCH VỤ CẤP ĐÔ THỊ
 - ĐẤT DỊCH VỤ (KHÔNG BAO GỒM DỊCH VỤ DU LỊCH)
 - ĐẤT DỊCH VỤ - DU LỊCH
 - ĐẤT DI TÍCH, TÔN GIÁO
 - ĐẤT AN NINH
 - ĐẤT QUỐC PHÒNG
 - ĐẤT BÃI ĐÓ XE ĐƠN VỊ Ở
 - ĐẤT BÃI ĐÓ XE ĐÔ THỊ
 - ĐẤT HẠ TẦNG KỸ THUẬT KHÁC
 - ĐẤT HẠ TẦNG KỸ THUẬT
 - ĐẤT NGHĨA TRANG
 - MẶT NƯỚC (HỒ, AO, ĐÀM,...)
 - MẶT NƯỚC (SÔNG, SÚI, KÊNH, RẠCH,...)
 - ĐẤT SẢN XUẤT NÔNG NGHIỆP
 - ĐƯỜNG PHỐ
 - RANH GIỚI LẬP QUY HOẠCH
 - RANH GIỚI XÃ, PHƯỜNG
 - RANH GIỚI TIỂU KHU
 - RANH GIỚI ĐƠN VỊ Ở
 - KÝ HIỆU TÊN TIỂU KHU
 - KÝ HIỆU TÊN ĐƠN VỊ Ở
- GHI CHÚ:**
- CHỨC NĂNG CẤP VÙNG
 - CHỨC NĂNG CẤP ĐÔ THỊ
 - CHỨC NĂNG CẤP ĐƠN VỊ Ở
 - CẢNG HÀNH KHÁCH
 - GA HÀNH KHÁCH
 - KÝ HIỆU CẦU CÔNG
 - TRỤ SỞ PHÒNG CHÁY CHỮA CHÁY
 - CÔNG TRÌNH DỊCH VỤ - CÔNG CỘNG CẤP ĐÔ THỊ
 - CÔNG TRÌNH VĂN HÓA - THỂ THAO CẤP ĐÔ THỊ
 - CHỢ CẤP ĐÔ THỊ
 - CÔNG TRÌNH THƯƠNG MẠI DỊCH VỤ CẤP ĐÔ THỊ
 - CÔNG TRÌNH Y TẾ CẤP ĐÔ THỊ
 - SÂN THỂ THAO CƠ BẢN
 - SÂN VĂN ĐÔNG/THỂ THAO CẤP VÙNG
 - TRƯỜNG THPT
 - CÔNG TRÌNH DỊCH VỤ - CÔNG CỘNG CẤP ĐƠN VỊ Ở
 - CÔNG TRÌNH VĂN HÓA - THỂ THAO CẤP ĐƠN VỊ Ở
 - CHỢ CẤP ĐƠN VỊ Ở
 - TRẠM Y TẾ
 - SÂN CHƠI, SÂN LUYỆN TẬP
 - TRƯỜNG THCS
 - TRƯỜNG TIỂU HỌC
 - TRƯỜNG MẦM NON