
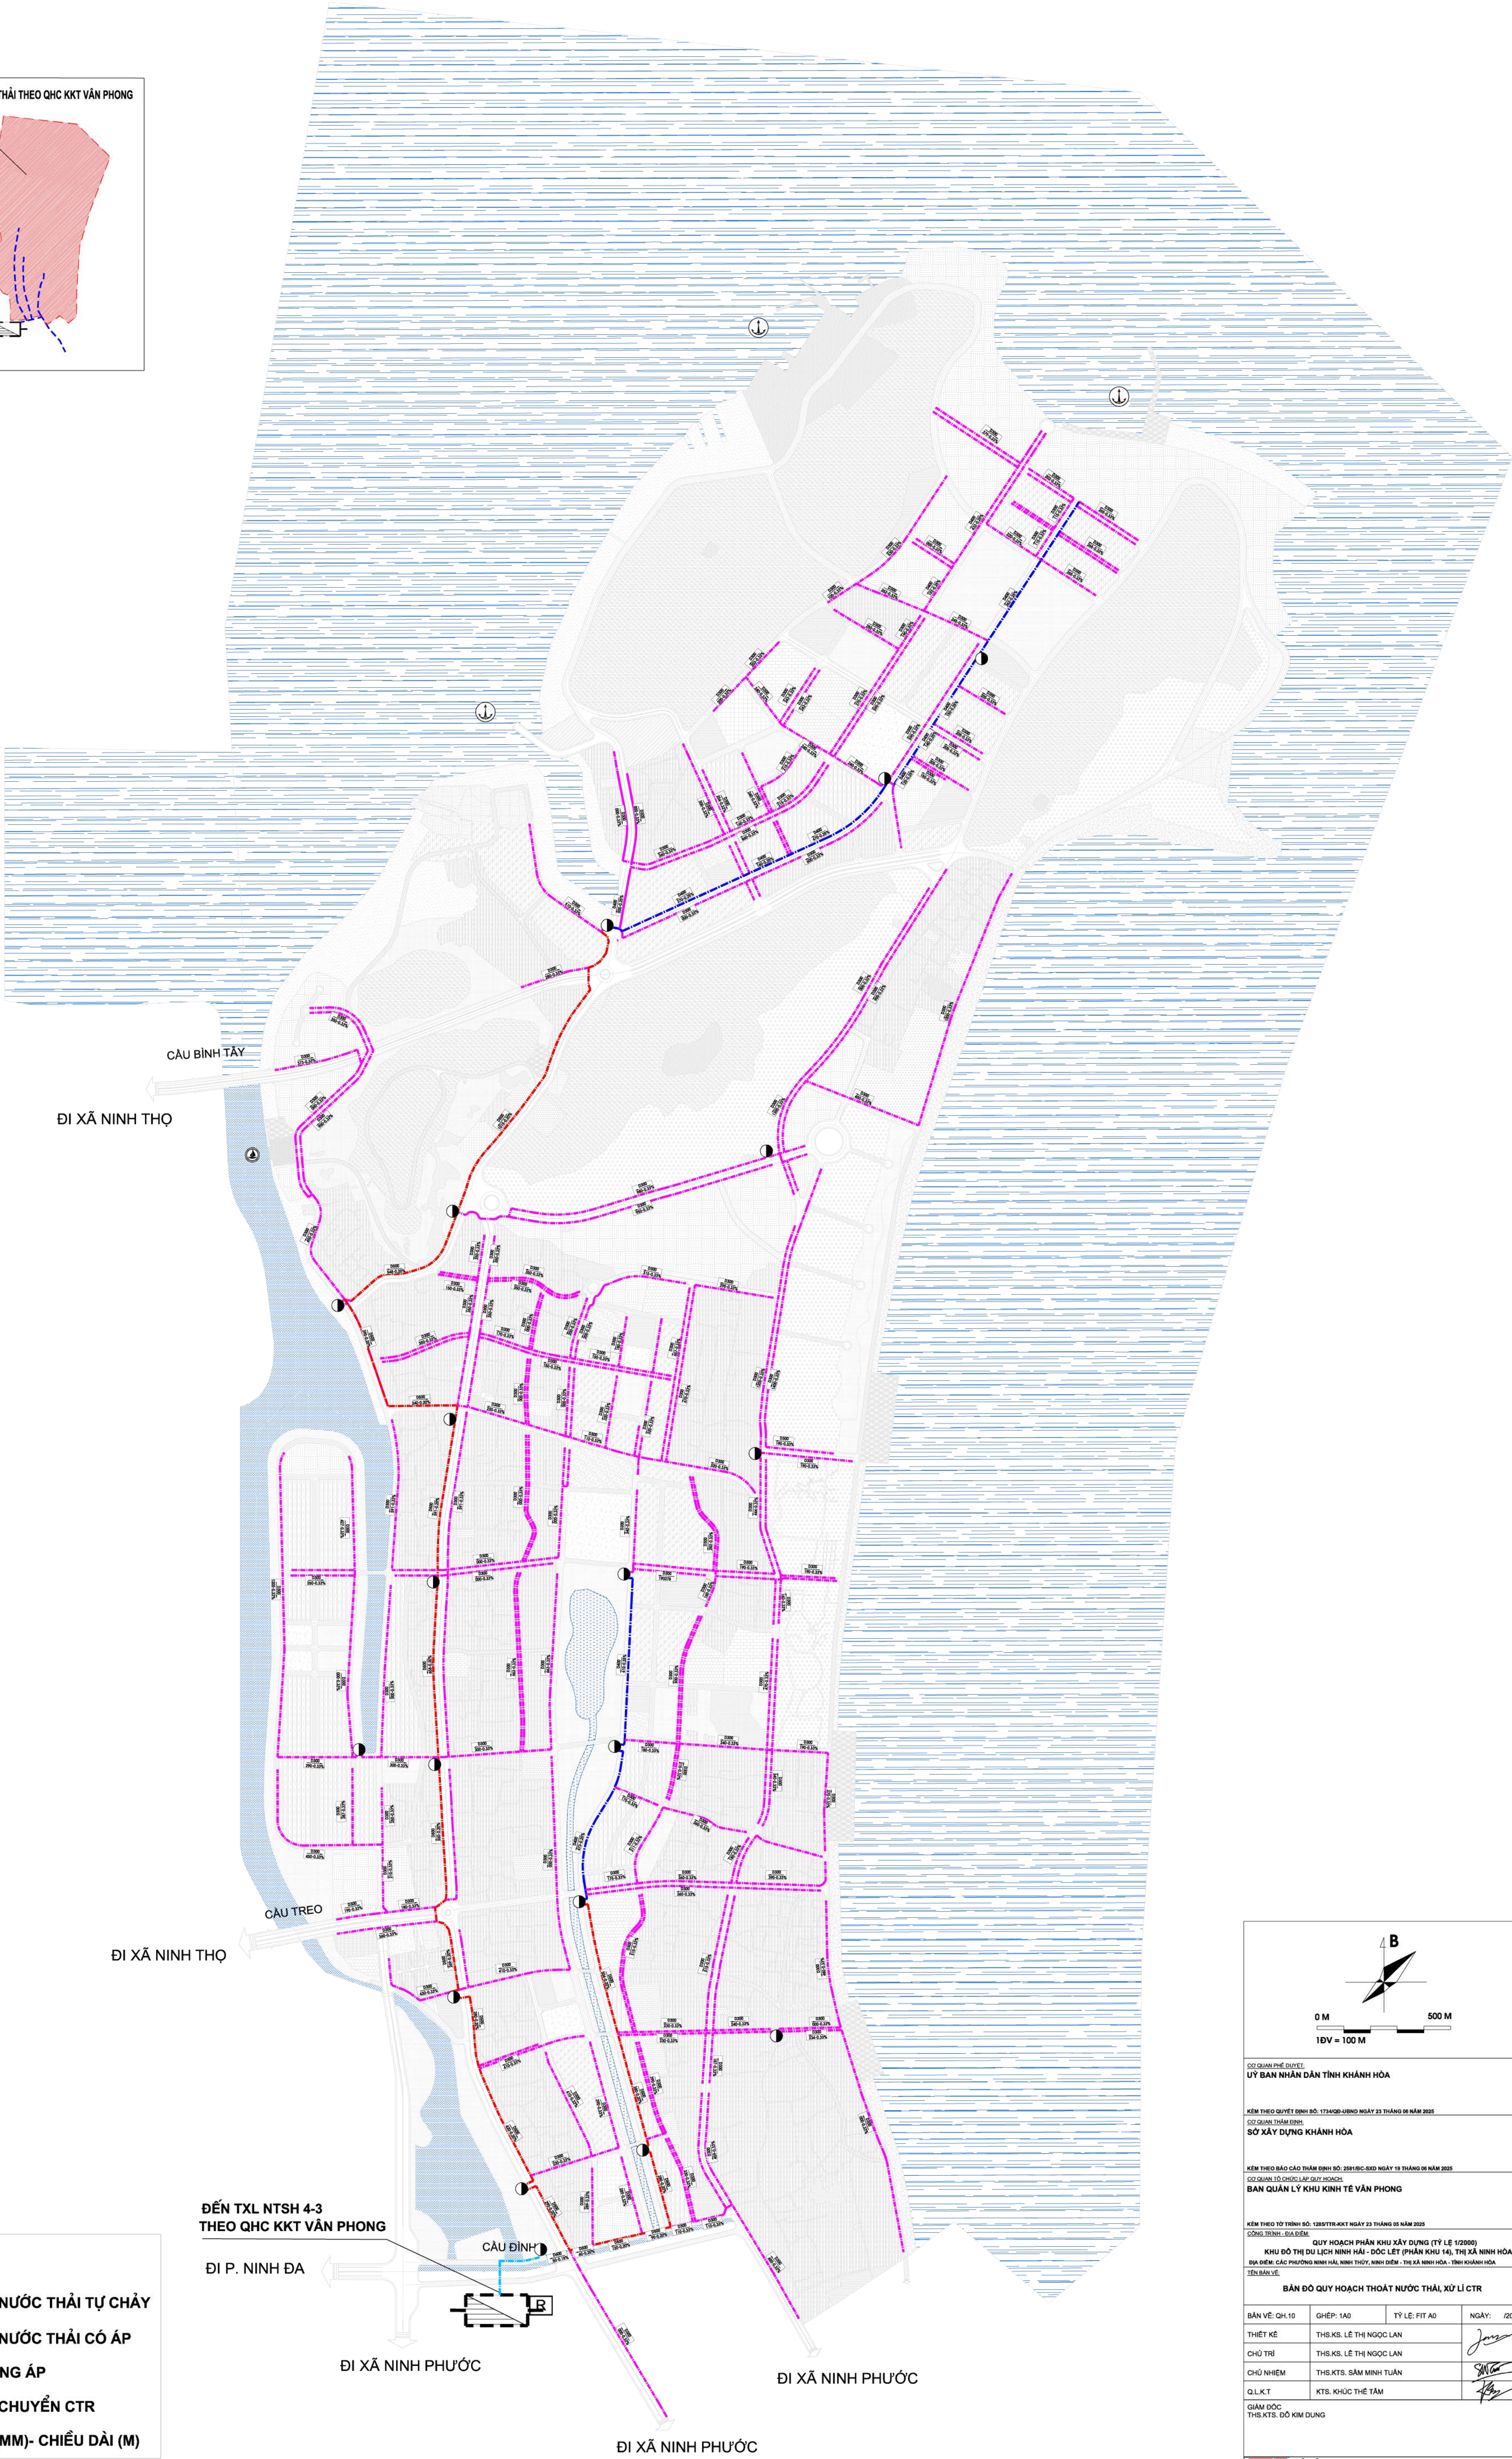


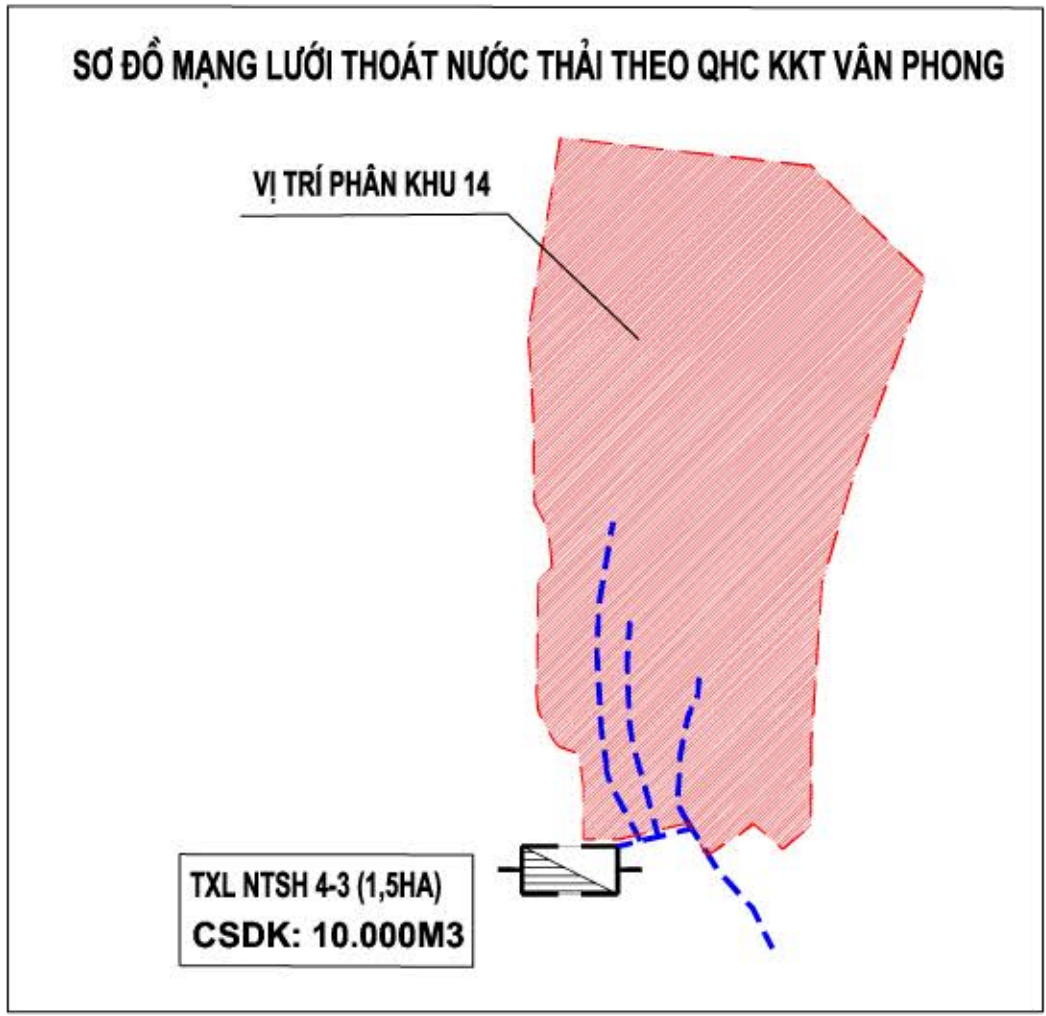

KÍ HIỆU

- CỔNG THOÁT NƯỚC THẢI TỰ CHẢY
- CỔNG THOÁT NƯỚC THẢI CÓ ÁP
- TRẠM BƠM TĂNG ÁP
- TRẠM TRUNG CHUYỂN CTR
- ĐƯỜNG KÍNH (MM)- CHIỀU DÀI (M)

0 M 500 M

1ĐV = 100 M

QUỐC GIA VIỆT NAM

ỦY BAN NHÂN DÂN TỈNH KHÁNH HÒA

KẾM THEO QUYẾT ĐỊNH SỐ: 1734/QĐ-UBND NGÀY 23 THÁNG 05 NĂM 2025

SỐ QUẢN LÝ DỰ ÁN

SỐ XÂY DỰNG KHÁNH HÒA

KẾM THEO BẢO CÁO THẨM ĐỊNH SỐ: 20818/C-BKD NGÀY 19 THÁNG 05 NĂM 2025

SƠ LƯỢC LỊCH SỬ DỰ ÁN

BAN QUẢN LÝ KHU KINH TẾ VÂN PHONG

KẾM THEO TỜ TRÌNH SỐ: 1283/TTR-KKT NGÀY 23 THÁNG 05 NĂM 2025

CÔNG TRÌNH: D300-1980

QUY HOẠCH PHÂN KHU XÂY DỰNG (TỶ LỆ 1/2000)

KHU ĐÔ THỊ DU LỊCH NINH HẢI - ĐỐC LỆT (PHẦN KHU 14), THỊ XÃ NINH HÒA

ĐỊA ĐIỂM: CÁC PHƯỜNG NINH HẢI, NINH THOÁT, NINH ĐIỂM - THỊ XÃ NINH HÒA - TỈNH KHÁNH HÒA

TÊN BẢN VẼ:

BẢN ĐỒ QUY HOẠCH THOÁT NƯỚC THẢI, XỬ LÝ CTR

BẢN VẼ: QH.10	GHÉP: 1A0	TỶ LỆ: FIT A0	NGÀY: /2025
THIẾT KẾ	THS.KS. LÊ THỊ NGỌC LAN		
CHỦ TRÌ	THS.KS. LÊ THỊ NGỌC LAN		
CHỦ NHIỆM	THS.KTS. SÂM MINH TUẤN		
QL.K.T	KTS. KHUẾ THẾ TÂM		

QUẢN ĐỌC

THS.KTS. ĐỖ KIM DUNG

BỘ XÂY DỰNG

VIỆN QUY HOẠCH ĐÔ THỊ VÀ NÔNG THÔN QUỐC GIA

VIỆN NGHIÊN CỨU THIẾT KẾ ĐÔ THỊ

TR. 05 CÔNG. 01/02. 01 - HÀ NỘI. TEL. 04.22310888 FAX. 04.39746339

QUY HOẠCH PHÂN KHU XÂY DỰNG (TỶ LỆ 1/2000)

KHU ĐÔ THỊ DU LỊCH NINH HẢI - ĐỐC LỆT (PHẦN KHU 14), THỊ XÃ NINH HÒA

BẢN ĐỒ QUY HOẠCH THOÁT NƯỚC THẢI, XỬ LÝ CTR

QHL10