KÝ HIỆU

HIỆN TRẠNG CẢI TẠO	QUY HOẠCH XÂY MỚI	
651	651B	ĐƯỜNG TỈNH
LKV	LKV	ĐƯỜNG LIÊN KHU VỰC
CKV	CKV	ĐƯỜNG CHÍNH KHU VỰC
		ĐƯỜNG PHÂN KHU VỰC
	P	BÃI ĐỖ XE TRUNG
		CẢNG THỦY
		BẾN THỦY
		TUYẾN GIAO THÔNG ĐƯỜNG THỦY

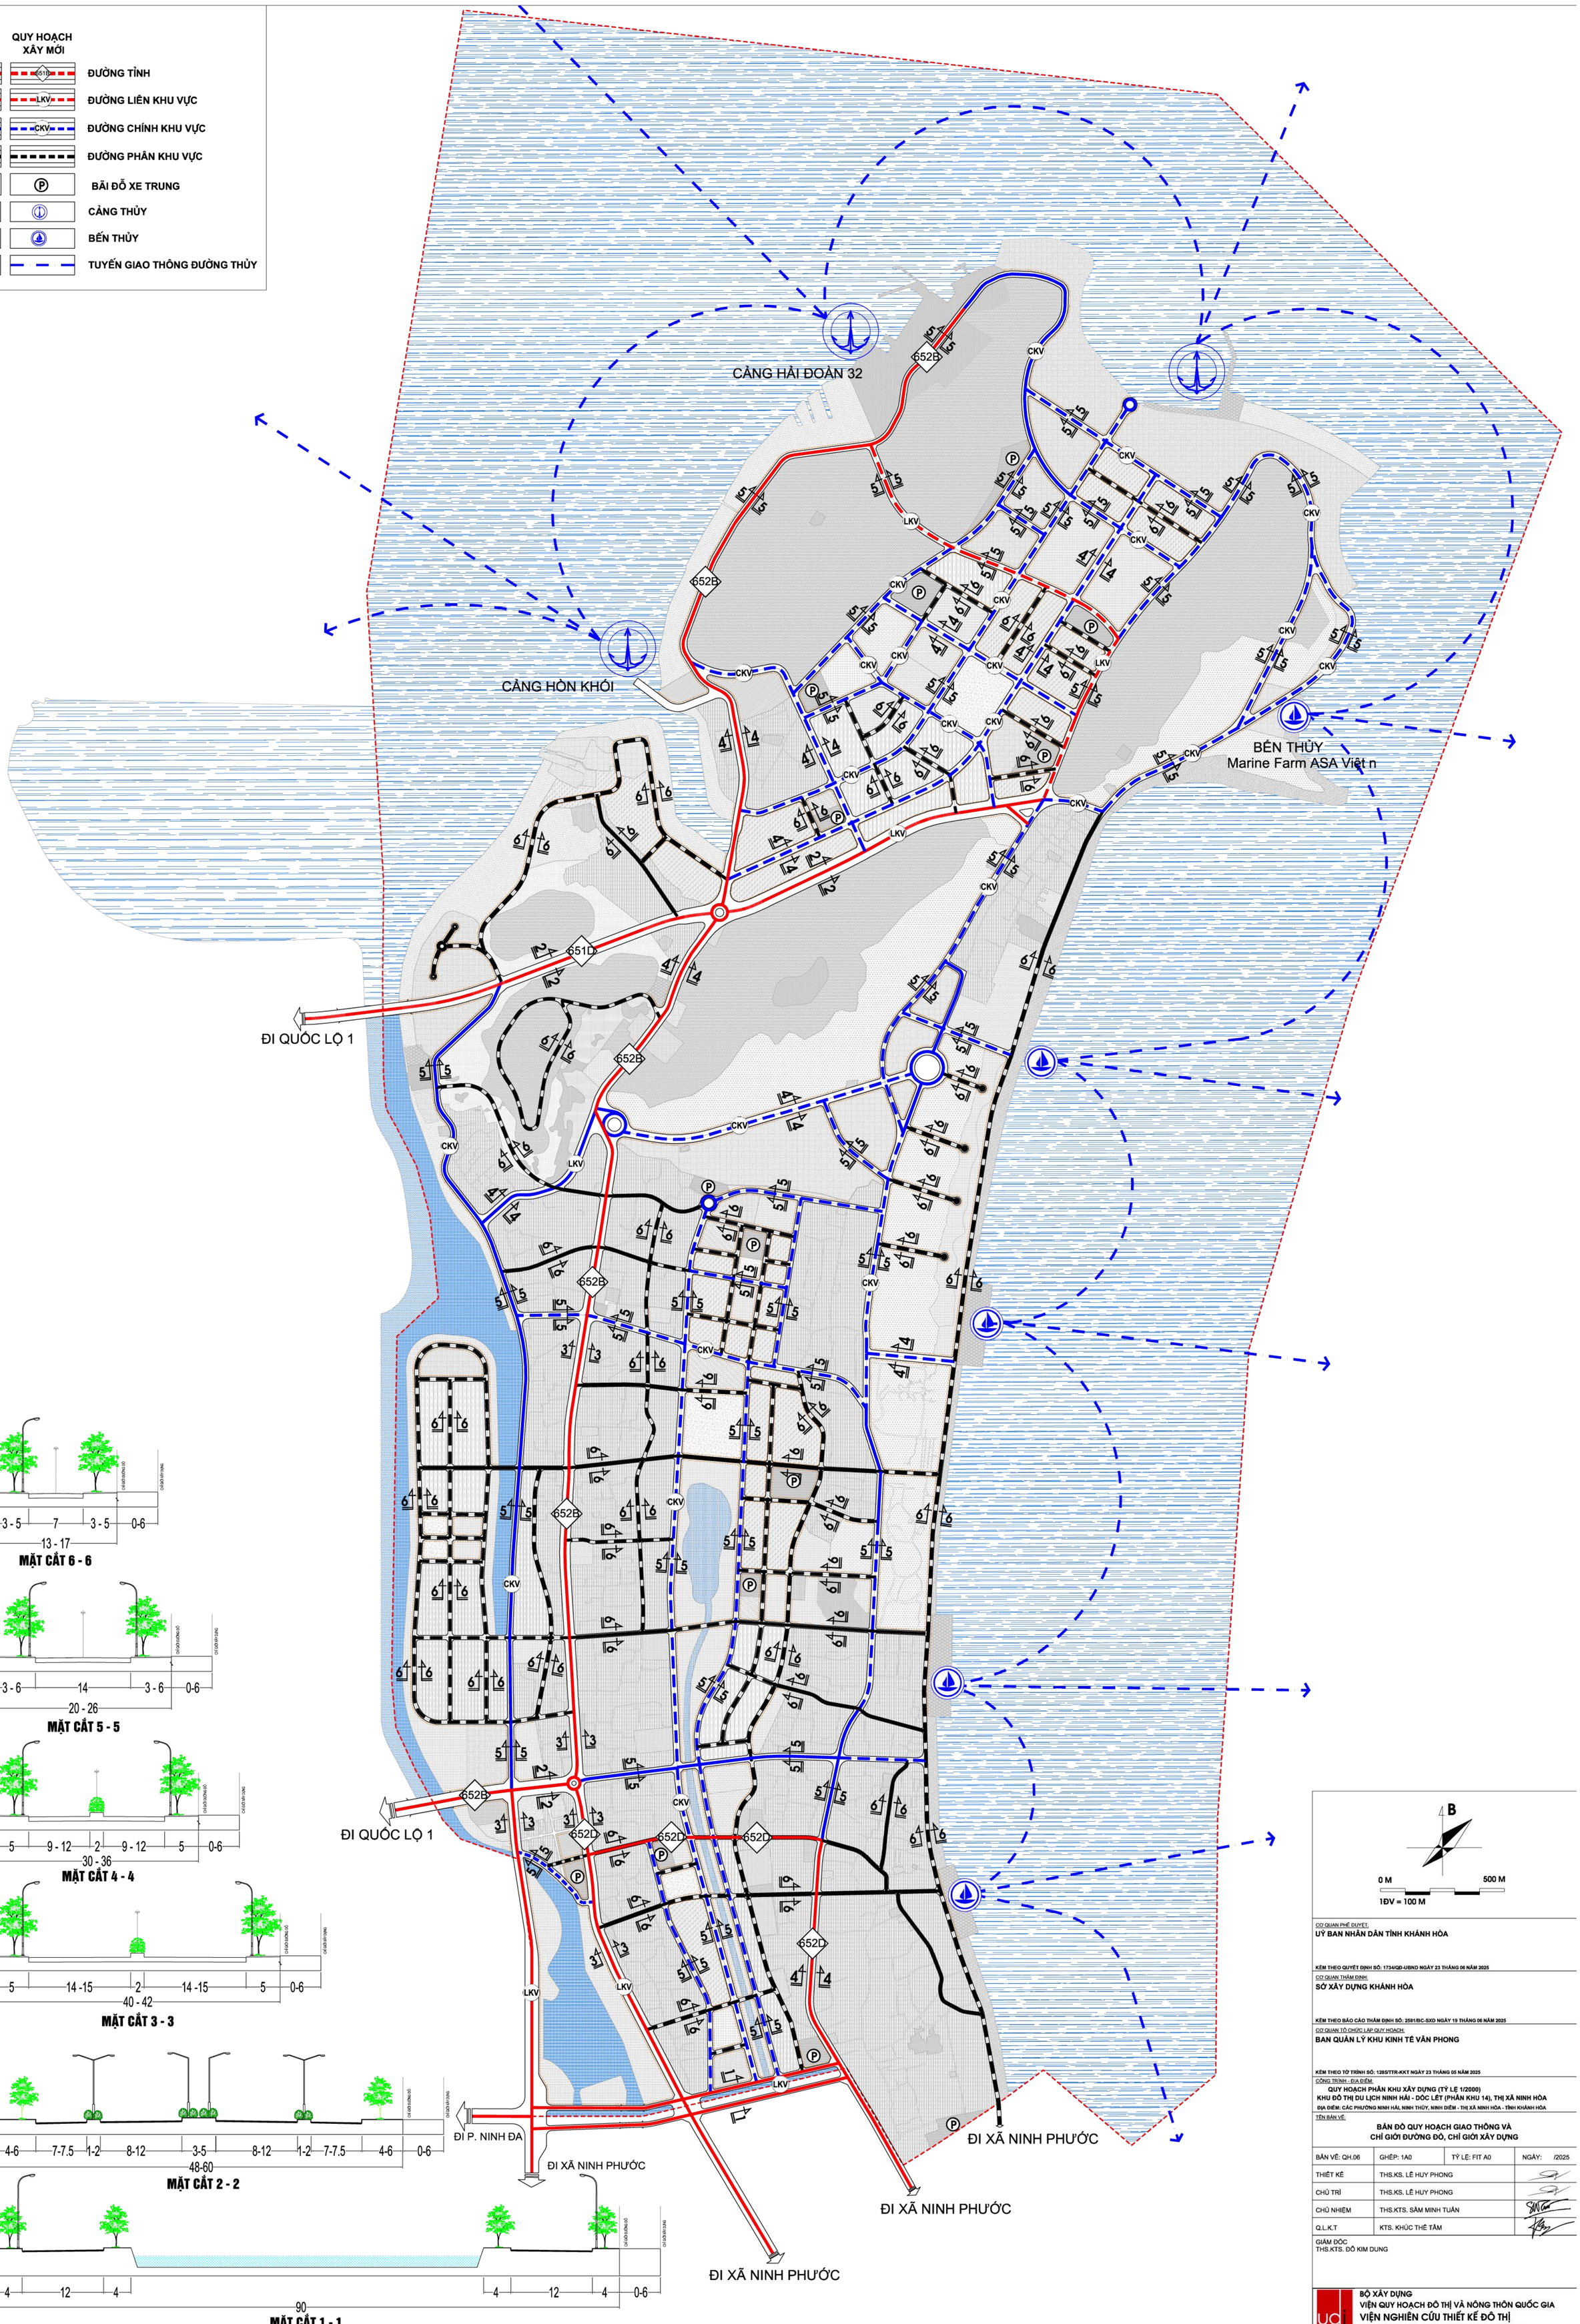

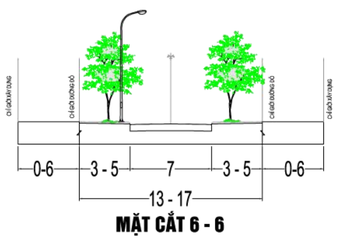

MẶT CẮT 6 - 6

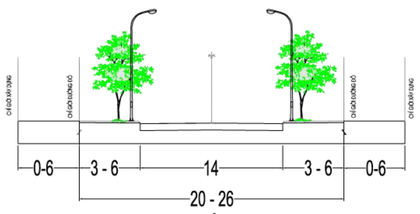

MẶT CẮT 5 - 5

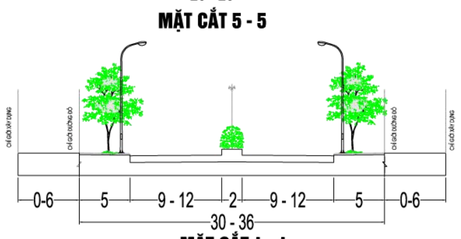

MẶT CẮT 4 - 4

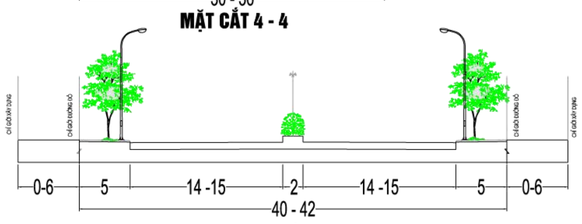

MẶT CẮT 3 - 3

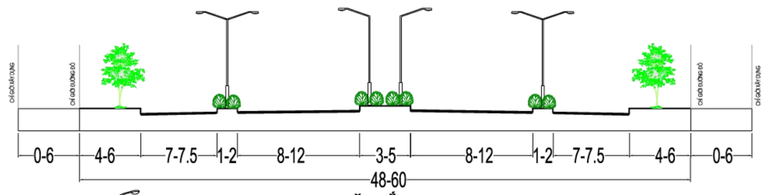

MẶT CẮT 2 - 2

MẶT CẮT 1 - 1

CƠ QUAN PHÊ DUYỆT:
UỶ BAN NHÂN DÂN TỈNH KHÁNH HÒA

KÈM THEO QUYẾT ĐỊNH SỐ: 1734/QĐ-UBND NGÀY 23 THÁNG 06 NĂM 2025

CƠ QUAN THẨM ĐỊNH:
SỞ XÂY DỰNG KHÁNH HÒA

KÈM THEO BÁO CÁO THẨM ĐỊNH SỐ: 2581/BC-SXD NGÀY 19 THÁNG 06 NĂM 2025

CƠ QUAN TỔ CHỨC LẬP QUY HOẠCH:
BAN QUẢN LÝ KHU KINH TẾ VĂN PHONG

KÈM THEO TỜ TRÌNH SỐ: 1285/TTR-KKT NGÀY 23 THÁNG 05 NĂM 2025

CÔNG TRÌNH - ĐỊA ĐIỂM:
QUY HOẠCH PHÂN KHU XÂY DỰNG (TỶ LỆ 1/2000)
KHU ĐÔ THỊ DU LỊCH NINH HẢI - DỐC LẾT (PHÂN KHU 14), THỊ XÃ NINH HÒA
ĐỊA ĐIỂM: CÁC PHƯỜNG NINH HẢI, NINH THỦY, NINH DIÊM - THỊ XÃ NINH HÒA - TỈNH KHÁNH HÒA

TÊN BẢN VẼ:
BẢN ĐỒ QUY HOẠCH GIAO THÔNG VÀ CHỈ GIỚI ĐƯỜNG ĐỎ, CHỈ GIỚI XÂY DỰNG

BẢN VẼ: QH.06	GHÉP: 1A0	TỶ LỆ: FIT A0	NGÀY: /2025
THIẾT KẾ	THS.KS. LÊ HUY PHONG		
CHỦ TRÌ	THS.KS. LÊ HUY PHONG		
CHỦ NHIỆM	THS.KTS. SẦM MINH TUẤN		
Q.L.K.T	KTS. KHÚC THẾ TÂM		

GIÁM ĐỐC
THS.KTS. ĐỖ KIM DUNG

BỘ XÂY DỰNG
VIỆN QUY HOẠCH ĐÔ THỊ VÀ NÔNG THÔN QUỐC GIA
VIỆN NGHIÊN CỨU THIẾT KẾ ĐÔ THỊ
TRỤ SỞ CHÍNH: 10 HOA LƯ - HÀ NỘI TEL : 04 22210888 FAX : 04 39764339

QUY HOẠCH PHÂN KHU XÂY DỰNG (TỶ LỆ 1/2000) QH.06
KHU ĐÔ THỊ DU LỊCH NINH HẢI - DỐC LẾT (PHÂN KHU 14), THỊ XÃ NINH HÒA
BẢN ĐỒ QUY HOẠCH GIAO THÔNG VÀ CHỈ GIỚI ĐƯỜNG ĐỎ, CHỈ GIỚI XÂY DỰNG