
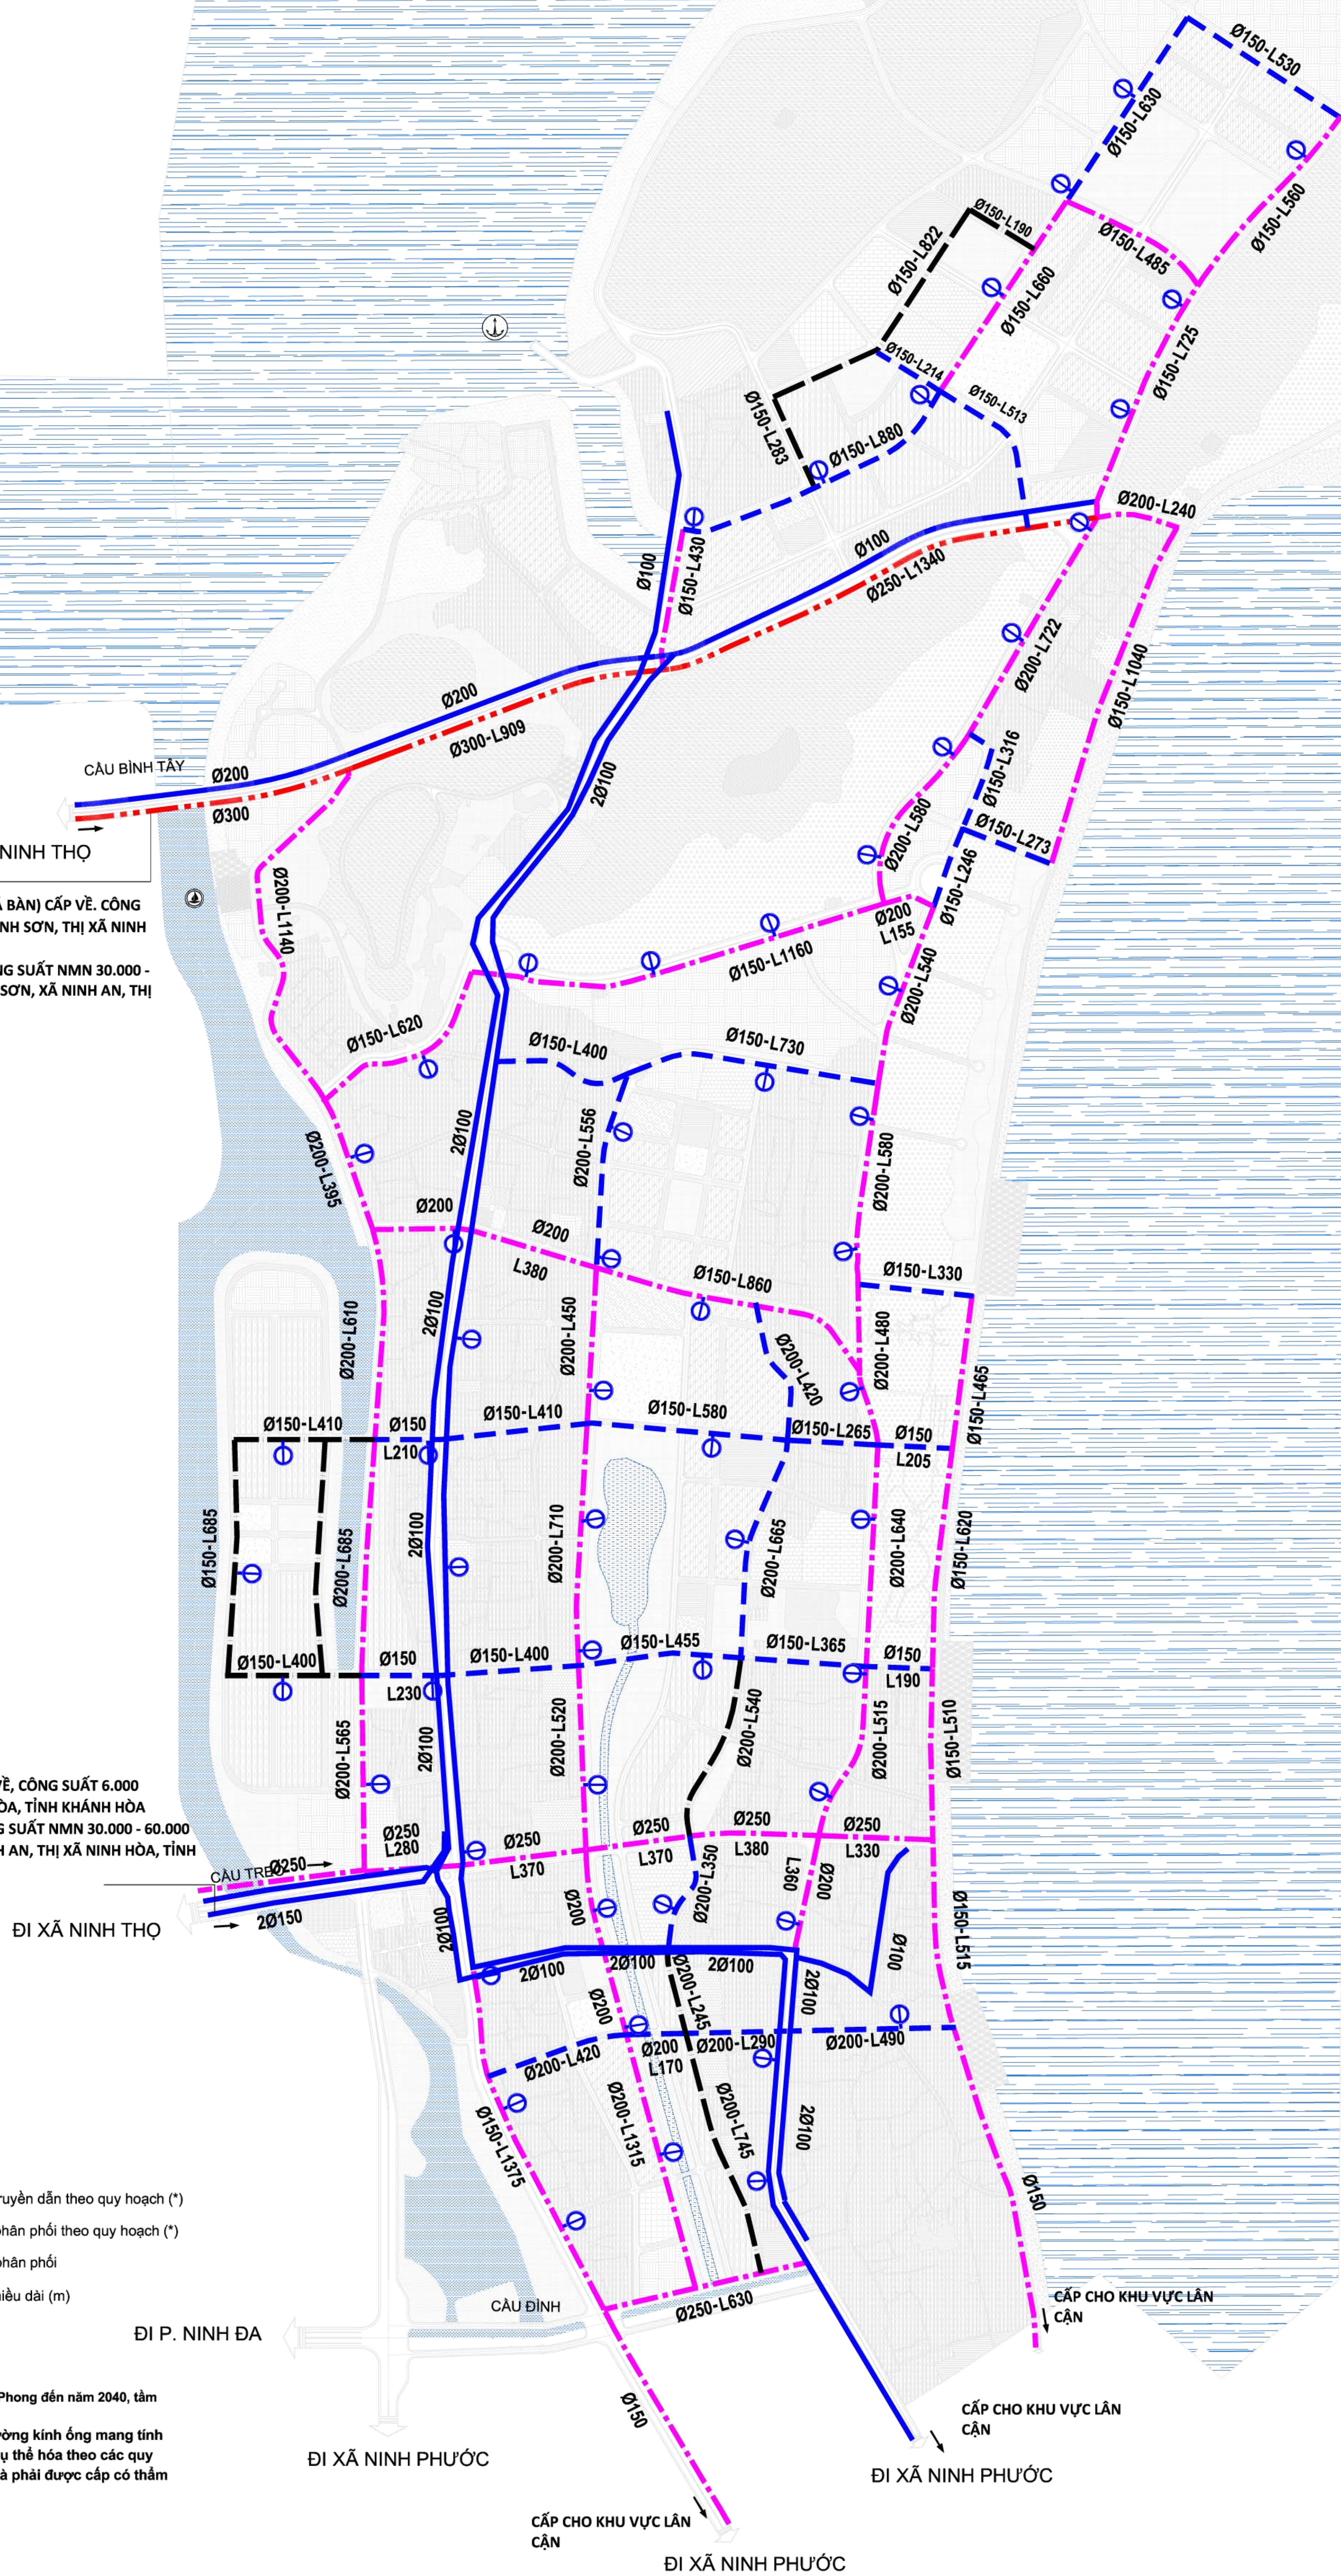


SƠ ĐỒ RANH GIỚI CÁC TIỂU KHU

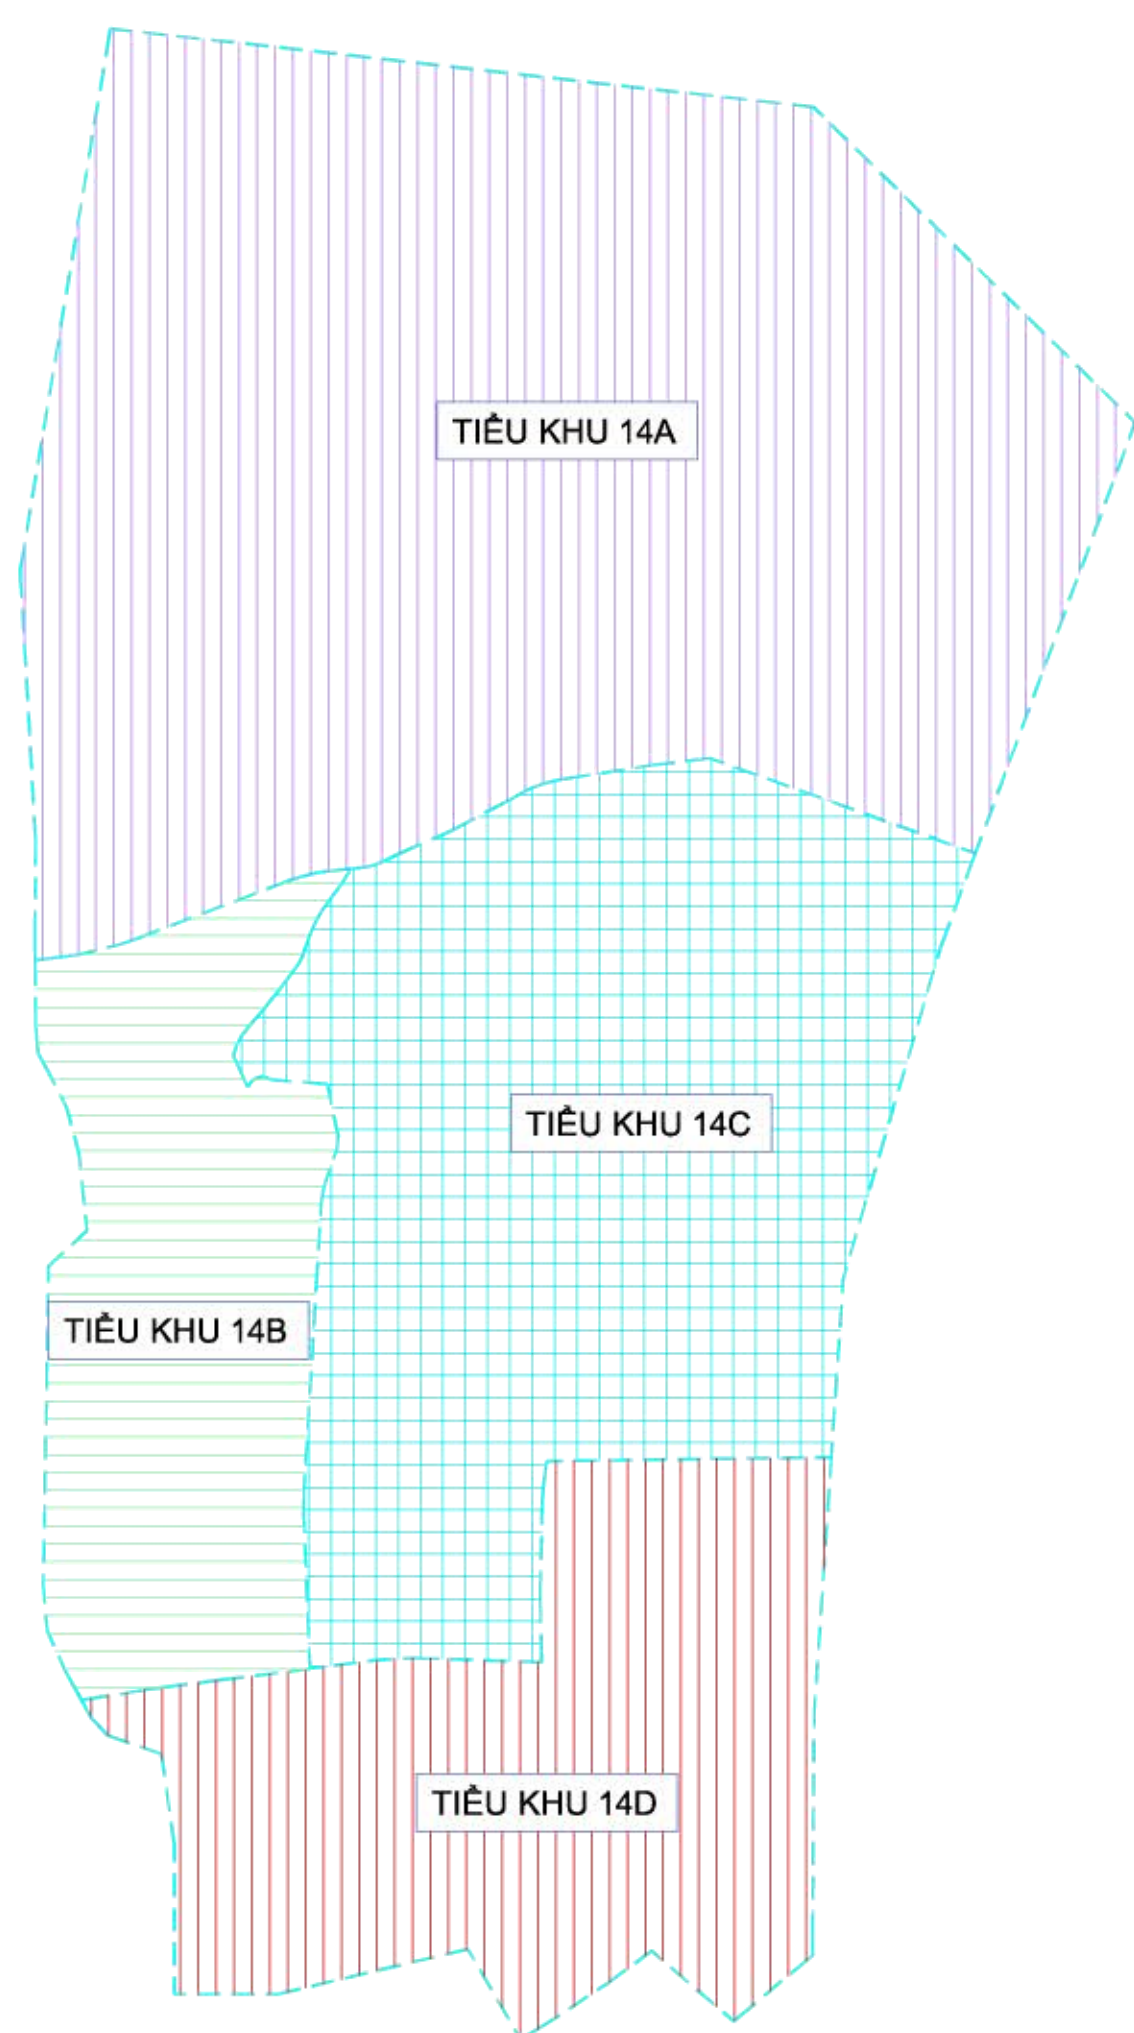

NGUỒN:

- Ø200 (HIỆN CÓ) TỪ NMN NINH SƠN (NMN ĐÁ BÀN) CẤP VỀ. CÔNG SUẤT NMN 6.000 M3/NGÀY ĐÊM, VỊ TRÍ TẠI NINH SƠN, THỊ XÃ NINH HÒA, TỈNH KHÁNH HÒA
- Ø300 (MỚI) TỪ NMN NGỌC SƠN CẤP VỀ. CÔNG SUẤT NMN 30.000 - 60.000 M3/NGÀY ĐÊM, VỊ TRÍ TẠI THÔN NGỌC SƠN, XÃ NINH AN, THỊ XÃ NINH HÒA, TỈNH KHÁNH HÒA

NGUỒN:

- 20150 (HIỆN CÓ) TỪ NMN NINH SƠN HIỆN CÓ CẤP VỀ, CÔNG SUẤT 6.000 M3/NGÀY ĐẼM, VỊ TRÍ TẠI NINH SƠN, THỊ XÃ NINH HÒA, TỈNH KHÁNH HÒA
- 0250 (ĐẶT MỚI) TỪ NMN NGỌC SƠN CẤP VỀ, CÔNG SUẤT NMN 30.000 - 60.000 M3/NGÀY ĐẼM, VỊ TRÍ TẠI THÔN NGỌC SƠN, XÃ NINH AN, THỊ XÃ NINH HÒA, TỈNH KHÁNH HÒA

Hiện trạng 2020	Quy hoạch	
	Đợt đầu 2030	Dài hạn 2040
		
		
Ø200	Ø200-L460	Ø200-L460
	Φ	

GHỊ CHỈ:

(*) Điều chỉnh quy hoạch chung xây dựng khu kinh tế Vân Phong đến năm 2040, tầm nhìn đến năm 2050

- Số lượng, vị trí hệ thống cửa hòa; số lượng, vị trí ống và đường kinh ống mang tính định hướng, quá trình thực hiện dự án đầu tư xây dựng cụ thể hòa theo các quy hoạch chuyên ngành hoặc tùy thuộc vào nhu cầu dự án và phải được cấp có thẩm quyền phê duyệt.

