
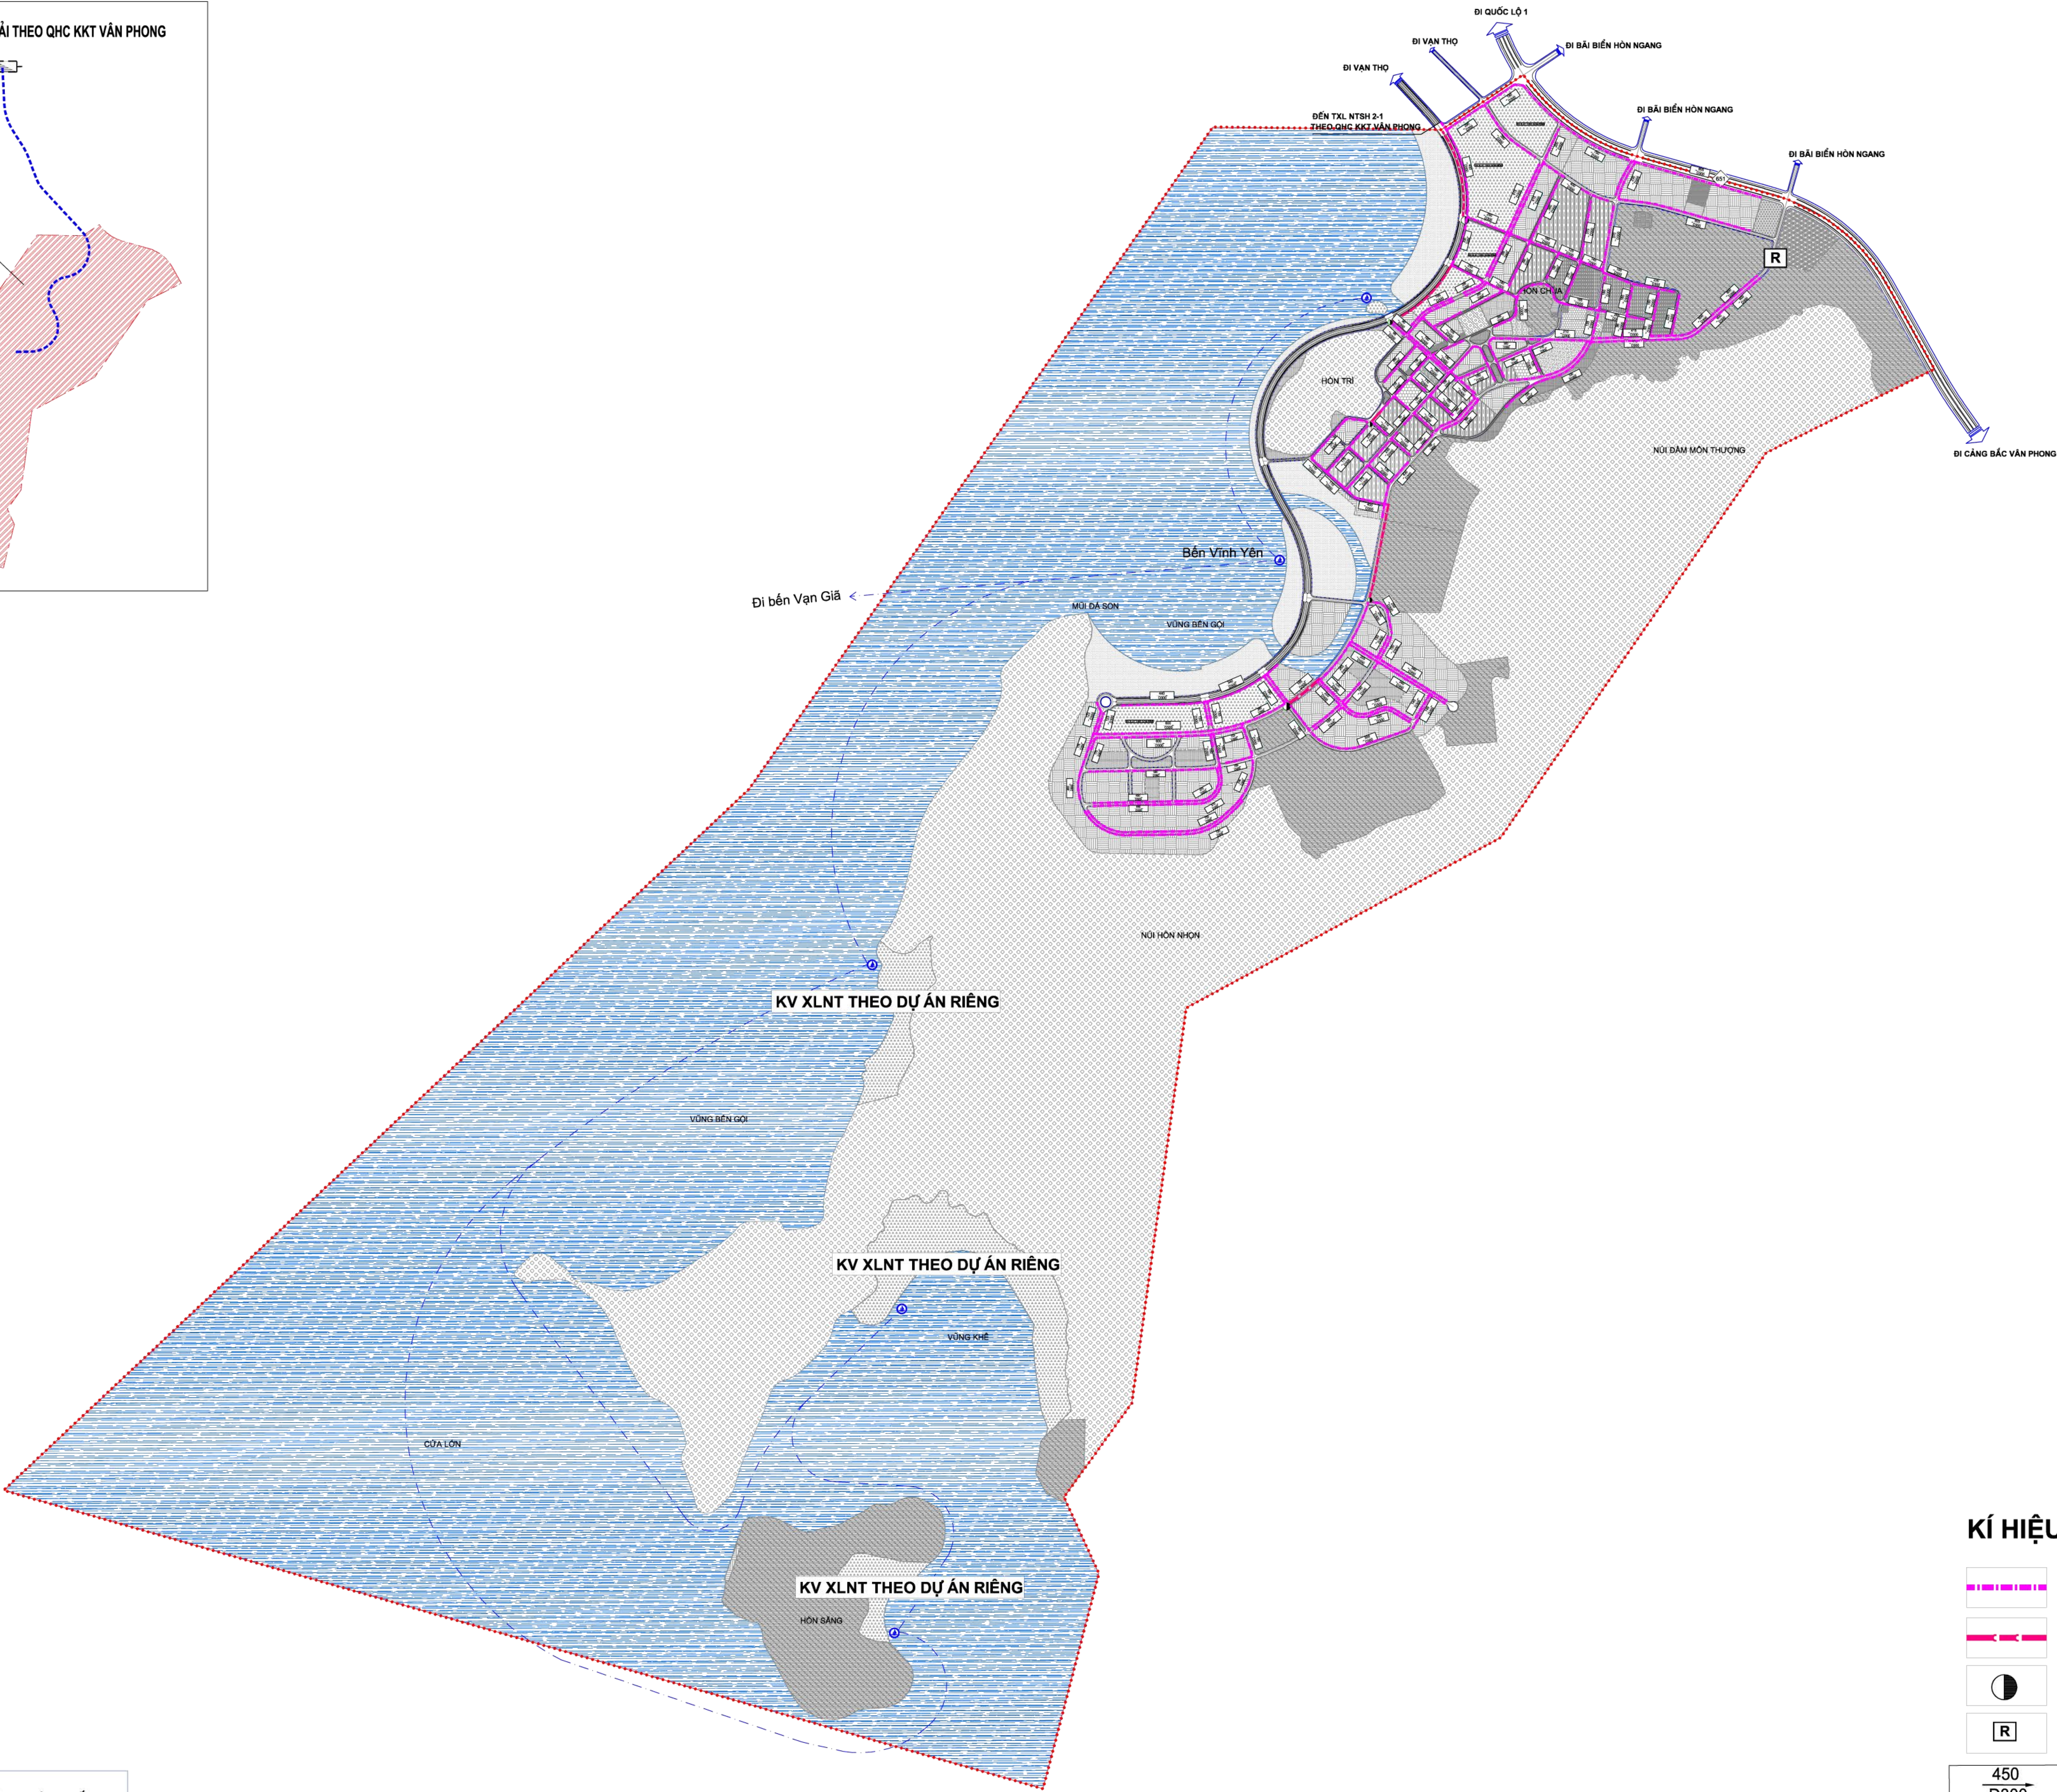
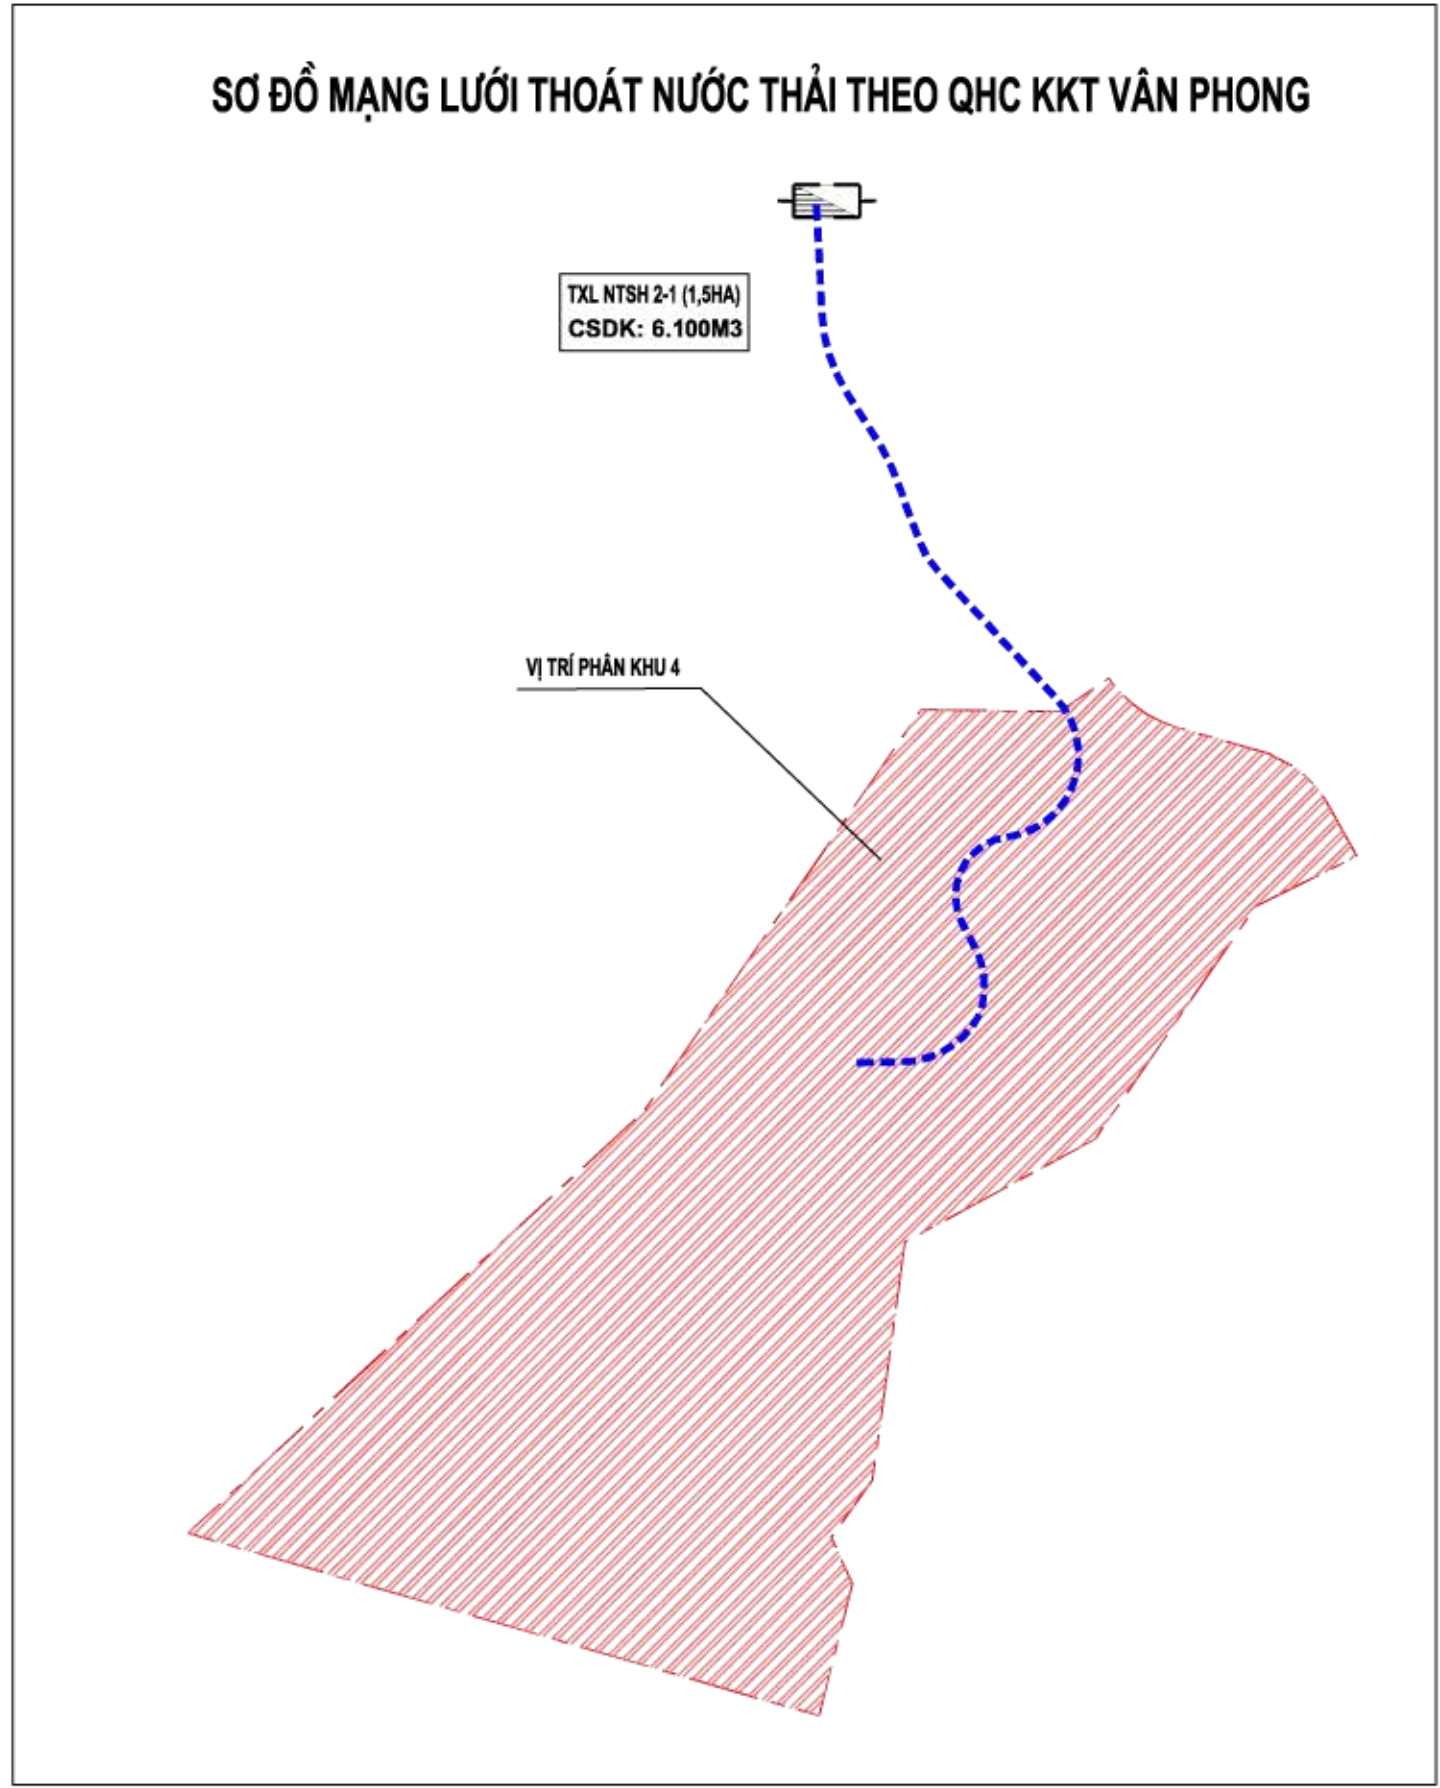


HUYỆN VẠN NINH-TỈNH KHÁNH HÒA

QUY HOẠCH PHÂN KHU XÂY DỰNG (TỶ LỆ 1/2000) KHU ĐÔ THỊ, DU LỊCH VĨNH YÊN - MŨI ĐÁ SƠN (PHÂN KHU 04), HUYỆN VẠN NINH

BẢN ĐỒ QUY HOẠCH HỆ THỐNG THOÁT NƯỚC THẢI VÀ XỬ LÝ CHẤT THẢI RẮN

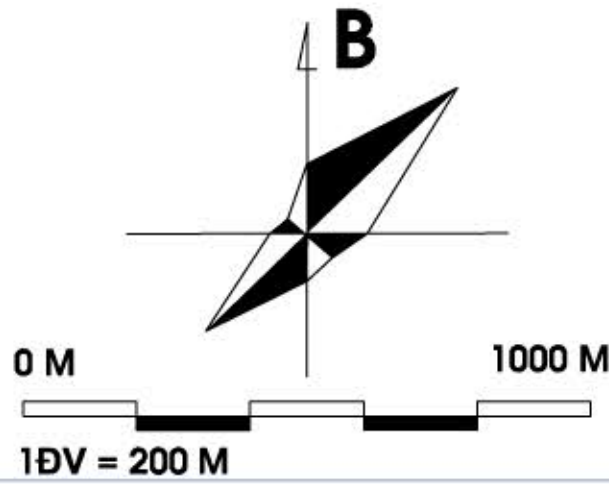

- KÍ HIỆU**
- CỐNG THOÁT NƯỚC THẢI TỰ CHẢY**
 - CỐNG THOÁT NƯỚC THẢI CÓ ÁP**
 - TRẠM BƠM TĂNG ÁP**
 - ĐIỂM TẬP KẾT RÁC**
 - CHIỀU DÀI (M)
ĐƯỜNG KÍNH (MM)**