



HUYỆN VẠN NINH-TỈNH KHÁNH HÒA

QUY HOẠCH PHÂN KHU XÂY DỰNG (TỶ LỆ 1/2000) KHU ĐÔ THỊ, DU LỊCH VĨNH YÊN - MŨI ĐÁ SON (PHÂN KHU 04), HUYỆN VẠN NINH

BẢN ĐỒ QUY HOẠCH GIAO THÔNG VÀ CHỈ GIỚI ĐƯỜNG ĐỎ, CHỈ GIỚI XÂY DỰNG

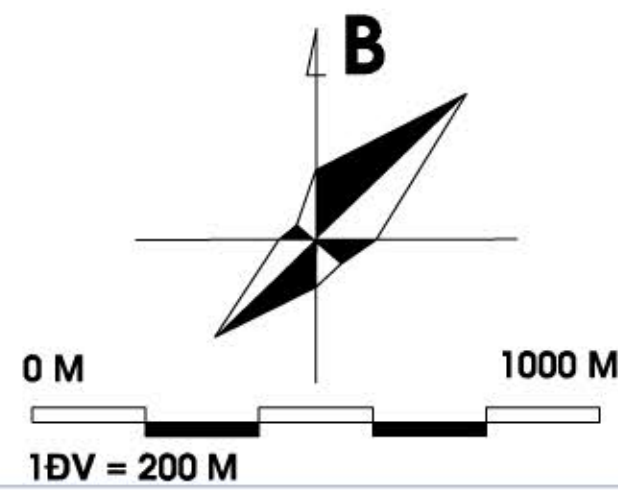

KÝ HIỆU:			
HIỆN TRẠNG	QUY HOẠCH ĐỢT ĐẦU 2030	DÀI HẠN 2040	
			NHÓM NHÀ Ở
			ĐẤT VĂN HÓA (ĐÔ THỊ)
			ĐẤT VĂN HÓA (ĐƠN VỊ Ở)
			KHU DỊCH VỤ
			KHU DỊCH VỤ (CHỢ CẤP ĐÔ THỊ)
			KHU DỊCH VỤ (CHỢ CẤP ĐƠN VỊ Ở)
			CƠ QUAN TRƯ SỞ
			TRƯỜNG THCS, TIỂU HỌC, MẦM NON
			ĐẤT THỂ DỤC THỂ THAO (ĐÔ THỊ)
			CÂY XANH SỬ DỤNG CÔNG CỘNG (ĐÔ THỊ)
			CÂY XANH SỬ DỤNG CÔNG CỘNG (ĐƠN VỊ Ở)
			CÂY XANH SINH THÁI
			HÀ TĂNG KỸ THUẬT KHÁC
			KHU DỊCH VỤ DU LỊCH
			Y TẾ
			DI TÍCH, TÔN GIÁO
			ĐẤT AN NINH
			ĐẤT RỪNG SẢN XUẤT
			ĐẤT CHUA SỬ DỤNG (ĐẤT ĐỒI NÚI)
			BÃI ĐỒ XE
			MẶT NƯỚC VEN BIỂN
			SÔNG, SUỐI, KÊNH RẠCH
			RANH GIỚI LẬP QUY HOẠCH

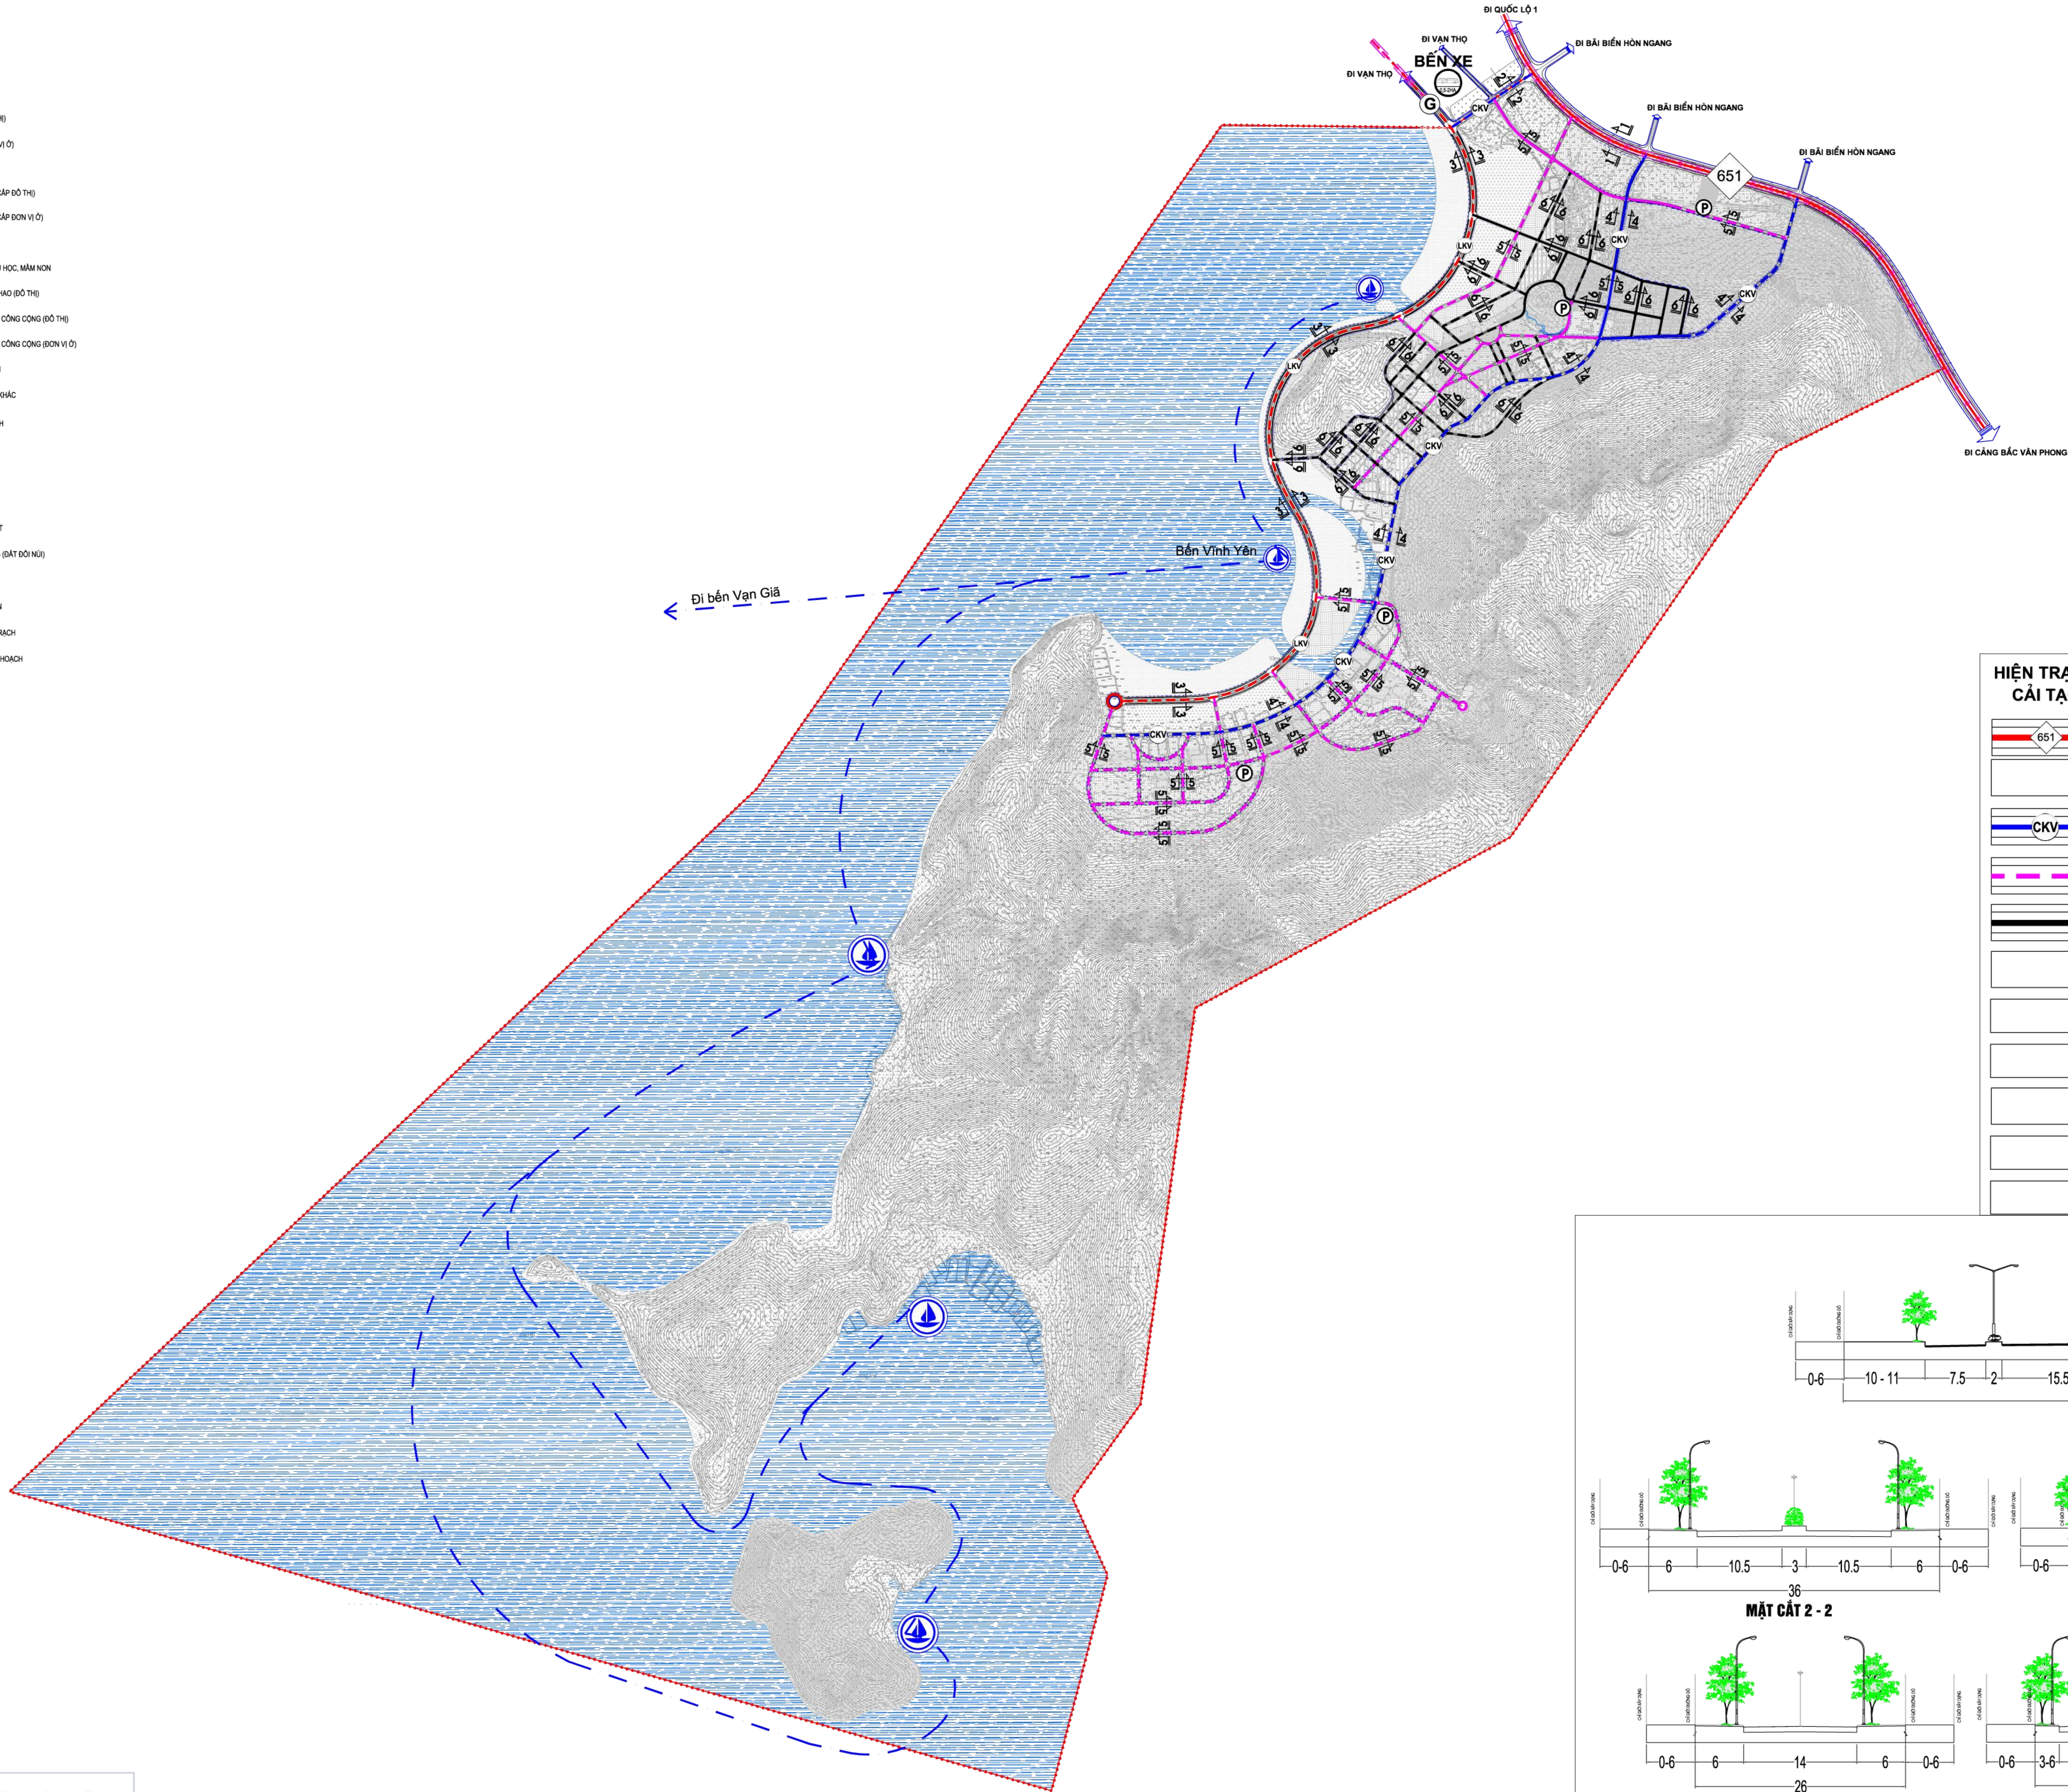

HIỆN TRẠNG CẢI TẠO	QUY HOẠCH XÂY MỚI	
		ĐƯỜNG TỈNH
		ĐƯỜNG LIÊN KHU VỰC
		ĐƯỜNG CHÍNH KHU VỰC
		ĐƯỜNG KHU VỰC
		ĐƯỜNG PHÂN KHU VỰC
		BÃI ĐỖ XE TRUNG
		BẾN THUYỀN
		TUYẾN GIAO THÔNG ĐƯỜNG THỦY
		TUYẾN ĐƯỜNG SẮT ĐÔ THỊ
		TUYẾN TÀU ĐIỆN, GA
		BẾN XE

