
T˙NH KHĆNH HOê

QUY HOẠCH PHÂN KHU XÂY DỰNG (TỶ LỆ 1/2000) KHU DỊCH VỤ ĐÔ THỊ, CÔNG NGHIỆP TÂY NINH AN (PHÂN KHU 15), THỊ XÃ NINH HÒA

BẢN ĐỒ QUY HOẠCH HỆ THỐNG CẤP NƯỚC

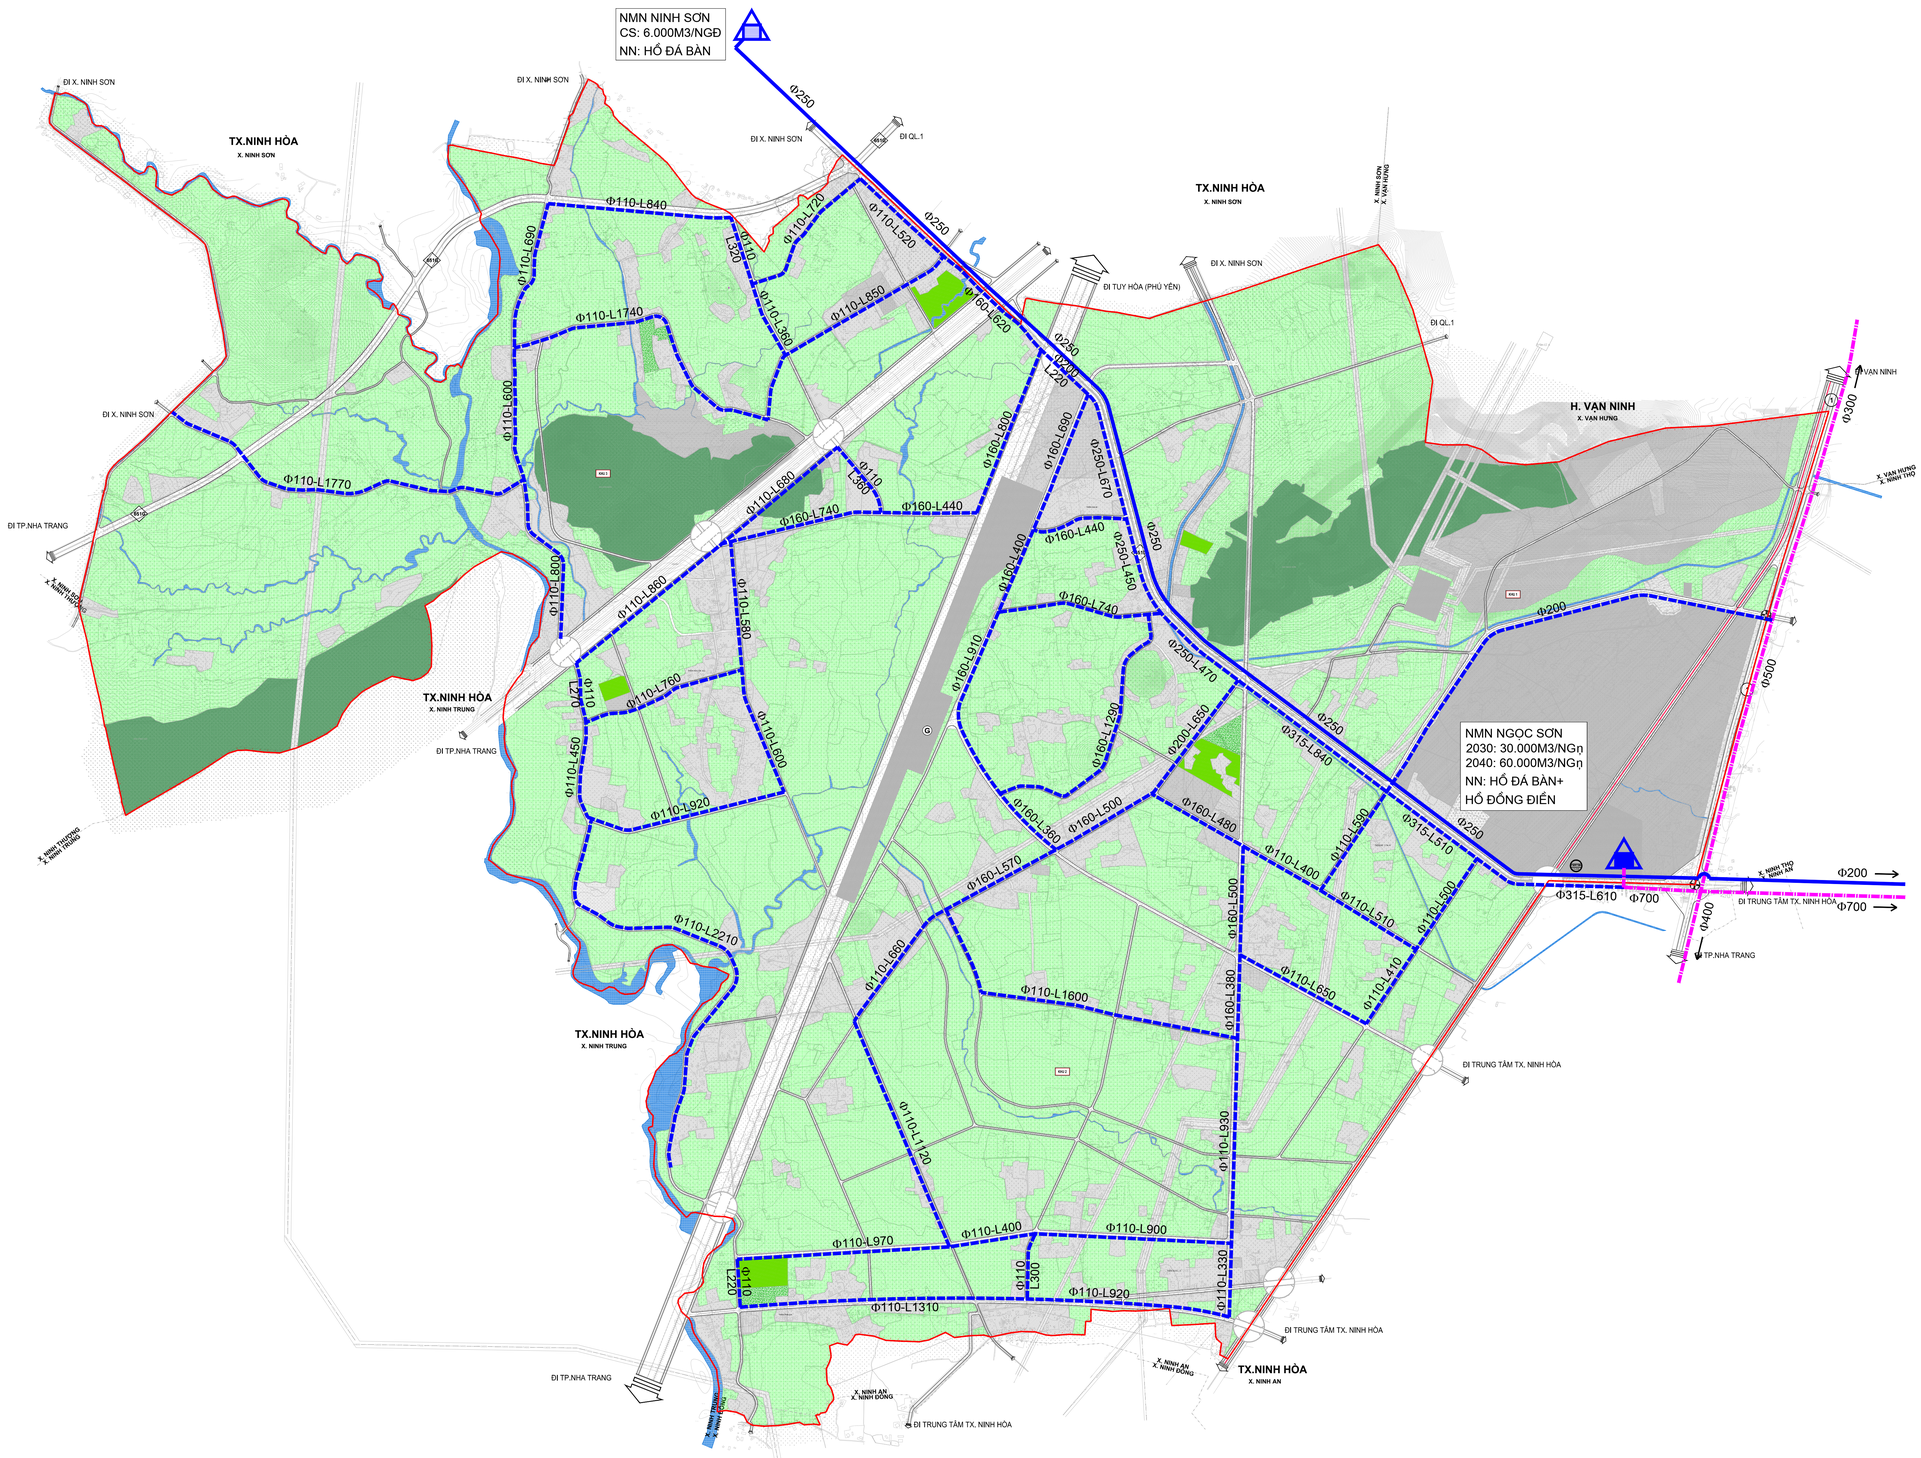

CƠ QUAN PHÊ DUYỆT:
ỦY BAN NHÂN DÂN TỈNH KHÁNH HÒA
KÈM THEO QUYẾT ĐỊNH SỐ: 1875/QĐ-UBND NGÀY 27 THÁNG 6 NĂM 2025.

CƠ QUAN THẨM ĐỊNH:
SỞ XÂY DỰNG TỈNH KHÁNH HÒA
KÈM BÁO CÁO KẾT QUẢ THẨM ĐỊNH SỐ: 2782/BC-SXD NGÀY 27 THÁNG 6 NĂM 2025.

CƠ QUAN TỔ CHỨC LẬP QUY HOẠCH:
BAN QUẢN LÝ KHU KINH TẾ VẠN PHONG
KÈM THEO TỜ TRÌNH SỐ: 1262/TTr-KKT NGÀY 22 THÁNG 05 NĂM 2025.

KT. TRƯỞNG BAN
PHÓ TRƯỞNG BAN

Phan Châu Vinh

CÔNG TRÌNH - ĐỊA ĐIỂM:
QUY HOẠCH PHÂN KHU XÂY DỰNG (TỶ LỆ 1/2000) KHU DỊCH VỤ ĐÔ THỊ, CÔNG NGHIỆP TÂY NINH AN (PHÂN KHU 15), THỊ XÃ NINH HÒA
ĐỊA ĐIỂM: THỊ XÃ NINH HÒA, TỈNH KHÁNH HÒA

TÊN BẢN VẼ:
BẢN ĐỒ QUY HOẠCH HỆ THỐNG CẤP NƯỚC

BẢN VẼ: QH-07	**GHÉP** : 1A0	**TỶ LỆ:˙ FIT**	**NGÀY:** - - 2025
THIε T Kε	KS. NGUYwN KIM THOA		
CH_ TRÌ	KS. NGUYwN KIM THOA		
CH_ NHI´ M	THS. KTS. NGUYỄN CHÍ HÙNG		
Q. L. K THUƯT	THS. KS. NGUYỄN ĐỨC TRƯỜNG		

GIÁM ĐỐC

NGUYỄN NGỌC XUÂN QUỲNH

CÔNG TY CỔ PHẦN QUY HOẠCH VÀ PHÁT TRIỂN ĐÔ THỊ VIỆT NAM
SỐ 8 PHỐ KIM HOA, PHƯỜNG PHƯƠNG LIỆN, QUẬN ĐỐNG ĐA - HÀ NỘI
ĐT: (+ 84.4) 62752719 Fax: +(84.4) 62752719 Email: pud0668@gmail.com