T˙NH KHĆNH HOê


QUY HOẠCH PHÂN KHU XÂY DỰNG (TỶ LỆ 1/2000) KHU DỊCH VỤ ĐÔ THỊ, CÔNG NGHIỆP TÂY NINH AN (PHÂN KHU 15), THỊ XÃ NINH HÒA

BẢN ĐỒ QUY HOẠCH HỆ THỐNG CUNG CẤP NĂNG LƯỢNG VÀ CHIẾU SÁNG

B

0 M 1000 M

1ĐV = 200 M

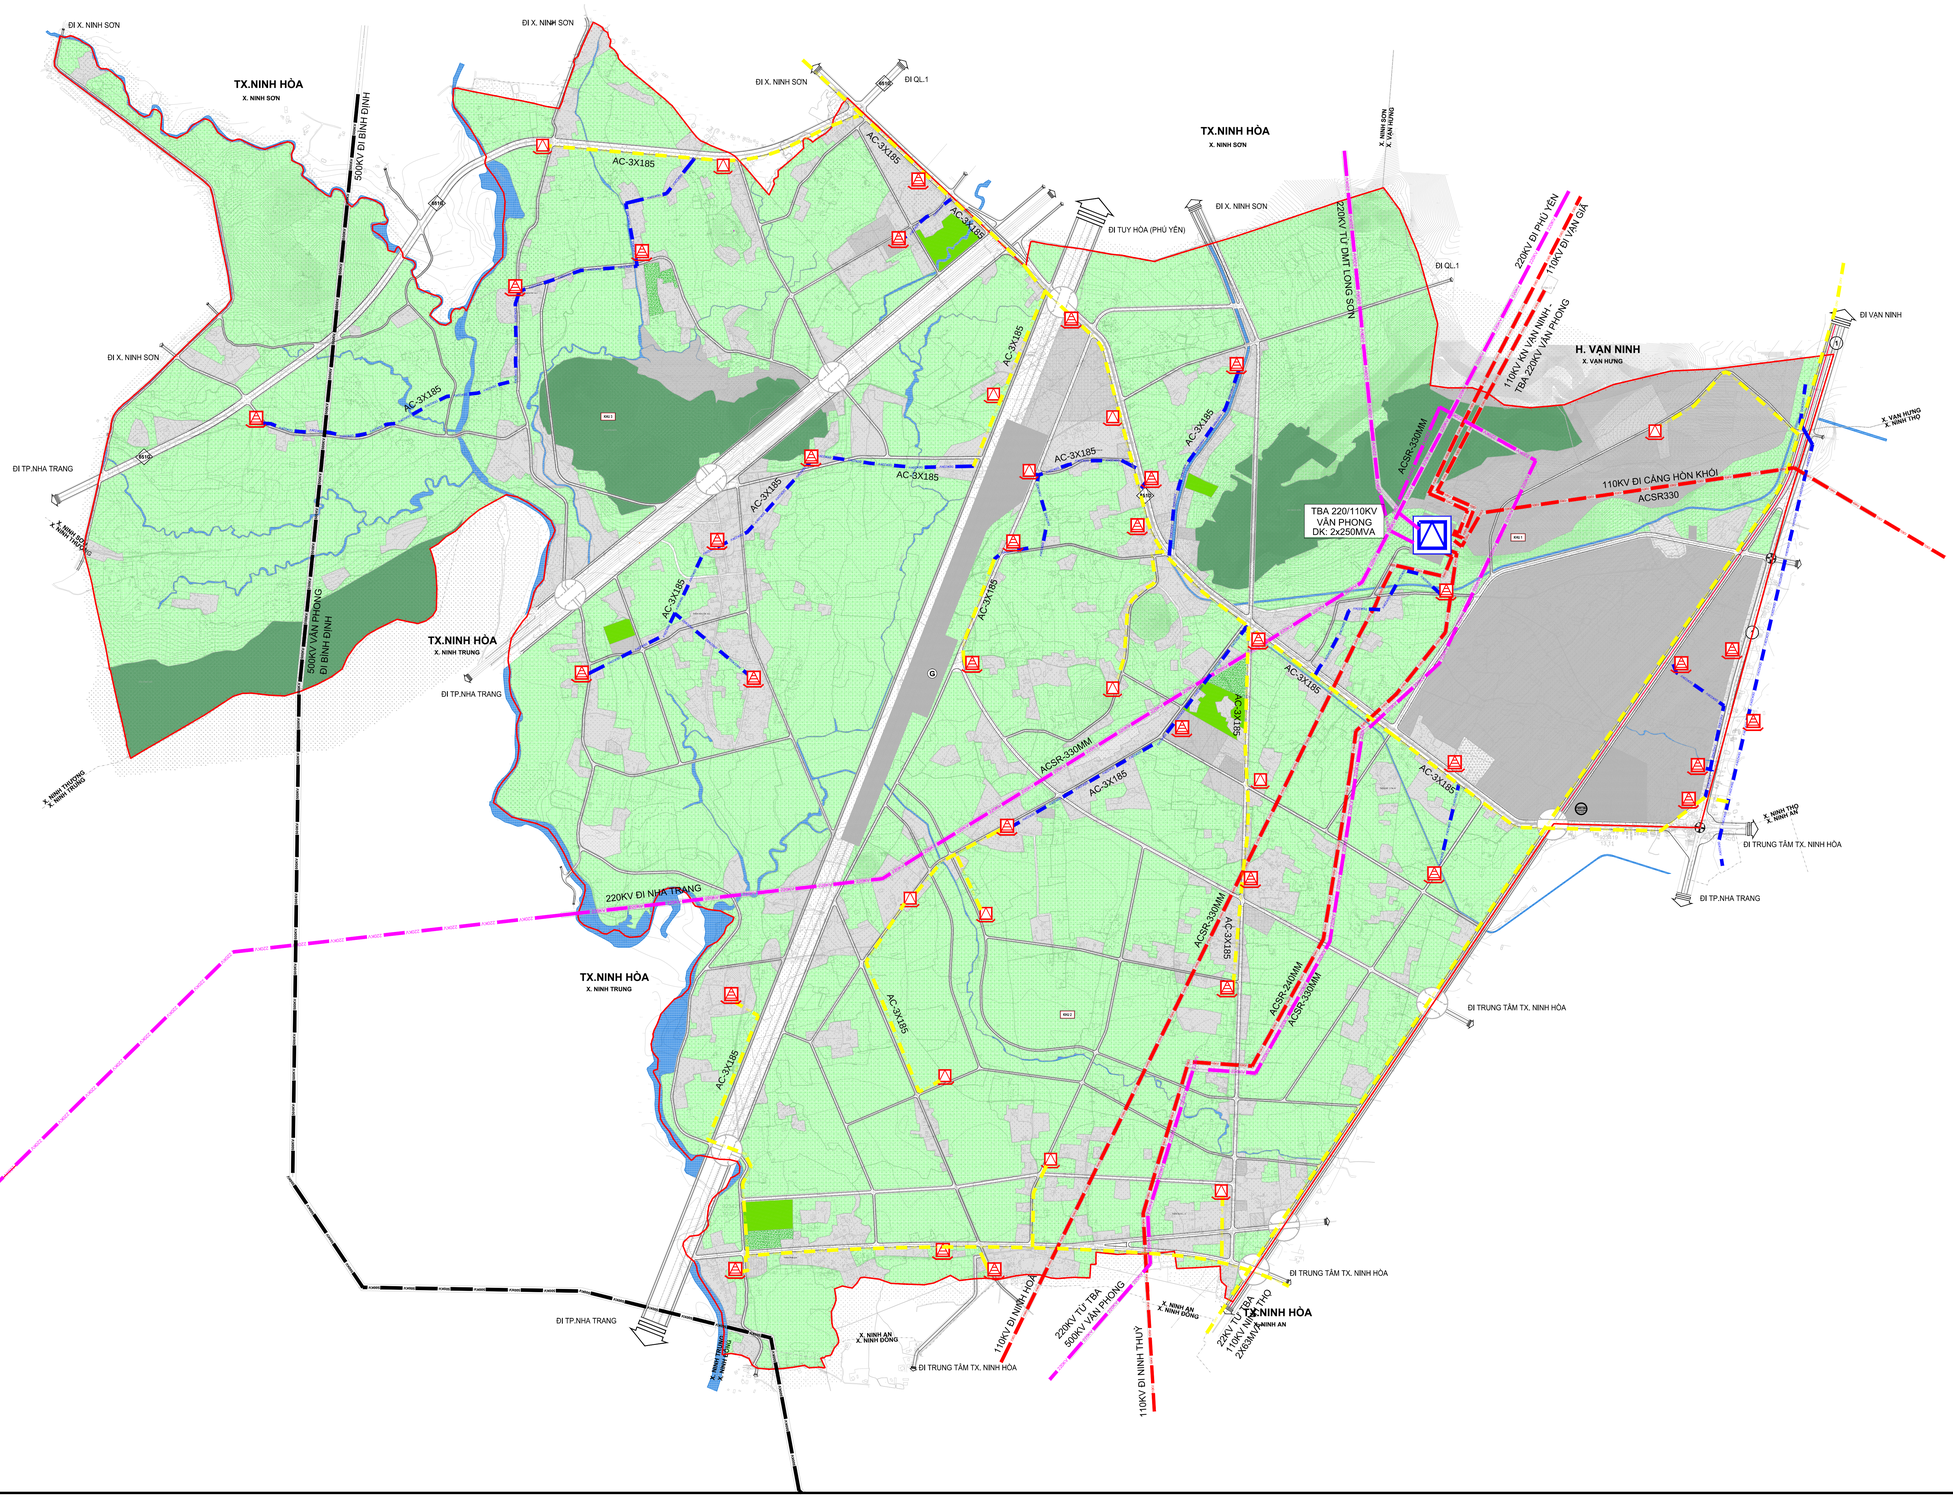

KÝ HIỆU:

- TBA 220/110KV HIỆN TRẠNG
- TBA 22/0,4KV QH
- TBA 22/0,4KV HIỆN TRẠNG - CẢI TẠO
- DZ 22KV XD MỚI (ĐI NỔI TRÊN CỘT)
- DZ 22KV HIỆN TRẠNG - CẢI TẠO
- DZ 110KV HIỆN TRẠNG
- DZ 220KV HIỆN TRẠNG
- DZ 500KV DỰ KIẾN

CƠ QUAN PHÊ DUYỆT:
ỦY BAN NHÂN DÂN TỈNH KHÁNH HÒA
KÈM THEO QUYẾT ĐỊNH SỐ: 1875/QĐ-UBND NGÀY 27 THÁNG 6 NĂM 2025.

CƠ QUAN THẨM ĐỊNH:
SỞ XÂY DỰNG TỈNH KHÁNH HÒA
KÈM BÁO CÁO KẾT QUẢ THẨM ĐỊNH SỐ: 2782/BC-SXD NGÀY 27 THÁNG 6 NĂM 2025.

CƠ QUAN TỔ CHỨC LẬP QUY HOẠCH:
BAN QUẢN LÝ KHU KINH TẾ VĂN PHONG
KÈM THEO TỜ TRÌNH SỐ: 1282/TTr-KKT NGÀY 22 THÁNG 05 NĂM 2025.

KT. TRƯỞNG BAN
PHÓ TRƯỞNG BAN

Phan Châu Vinh

CÔNG TRÌNH - ĐỊA ĐIỂM:
QUY HOẠCH PHÂN KHU XÂY DỰNG (TỶ LỆ 1/2000) KHU DỊCH VỤ ĐÔ THỊ, CÔNG NGHIỆP TÂY NINH AN (PHÂN KHU 15), THỊ XÃ NINH HÒA
ĐỊA ĐIỂM: THỊ XÃ NINH HÒA, TỈNH KHÁNH HÒA

TÊN BẢN VẼ:
BẢN ĐỒ QUY HOẠCH HỆ THỐNG CUNG CẤP NĂNG LƯỢNG VÀ CHIẾU SÁNG

BẢN VẼ: QH-08	GHÉP : 1A0	TỶ LỆ: FIT	NGÀY: - - 2025
THIẾT KẾ	KS. TRẦN THANH TÙNG		
CHỦ TRÌ	KS. NGUYỄN TIẾN CHUNG		
CHỦ NHIỆM	THS. KTS. NGUYỄN CHÍ HÙNG		
Q. L. KỸ THUẬT	THS. KS. NGUYỄN ĐỨC TRƯỜNG		

GIÁM ĐỐC

NGUYỄN NGỌC XUÂN QUỲNH

CÔNG TY CỔ PHẦN QUY HOẠCH VÀ PHÁT TRIỂN ĐÔ THỊ VIỆT NAM
SỐ 8 PHỐ KIM HOA, PHƯỜNG PHƯƠNG LIÊN, QUẬN ĐỐNG ĐA - HÀ NỘI
ĐT: (+ 84.4) 62752719 Fax: +(84.4) 62752719 Email: pud6868@gmail.com