
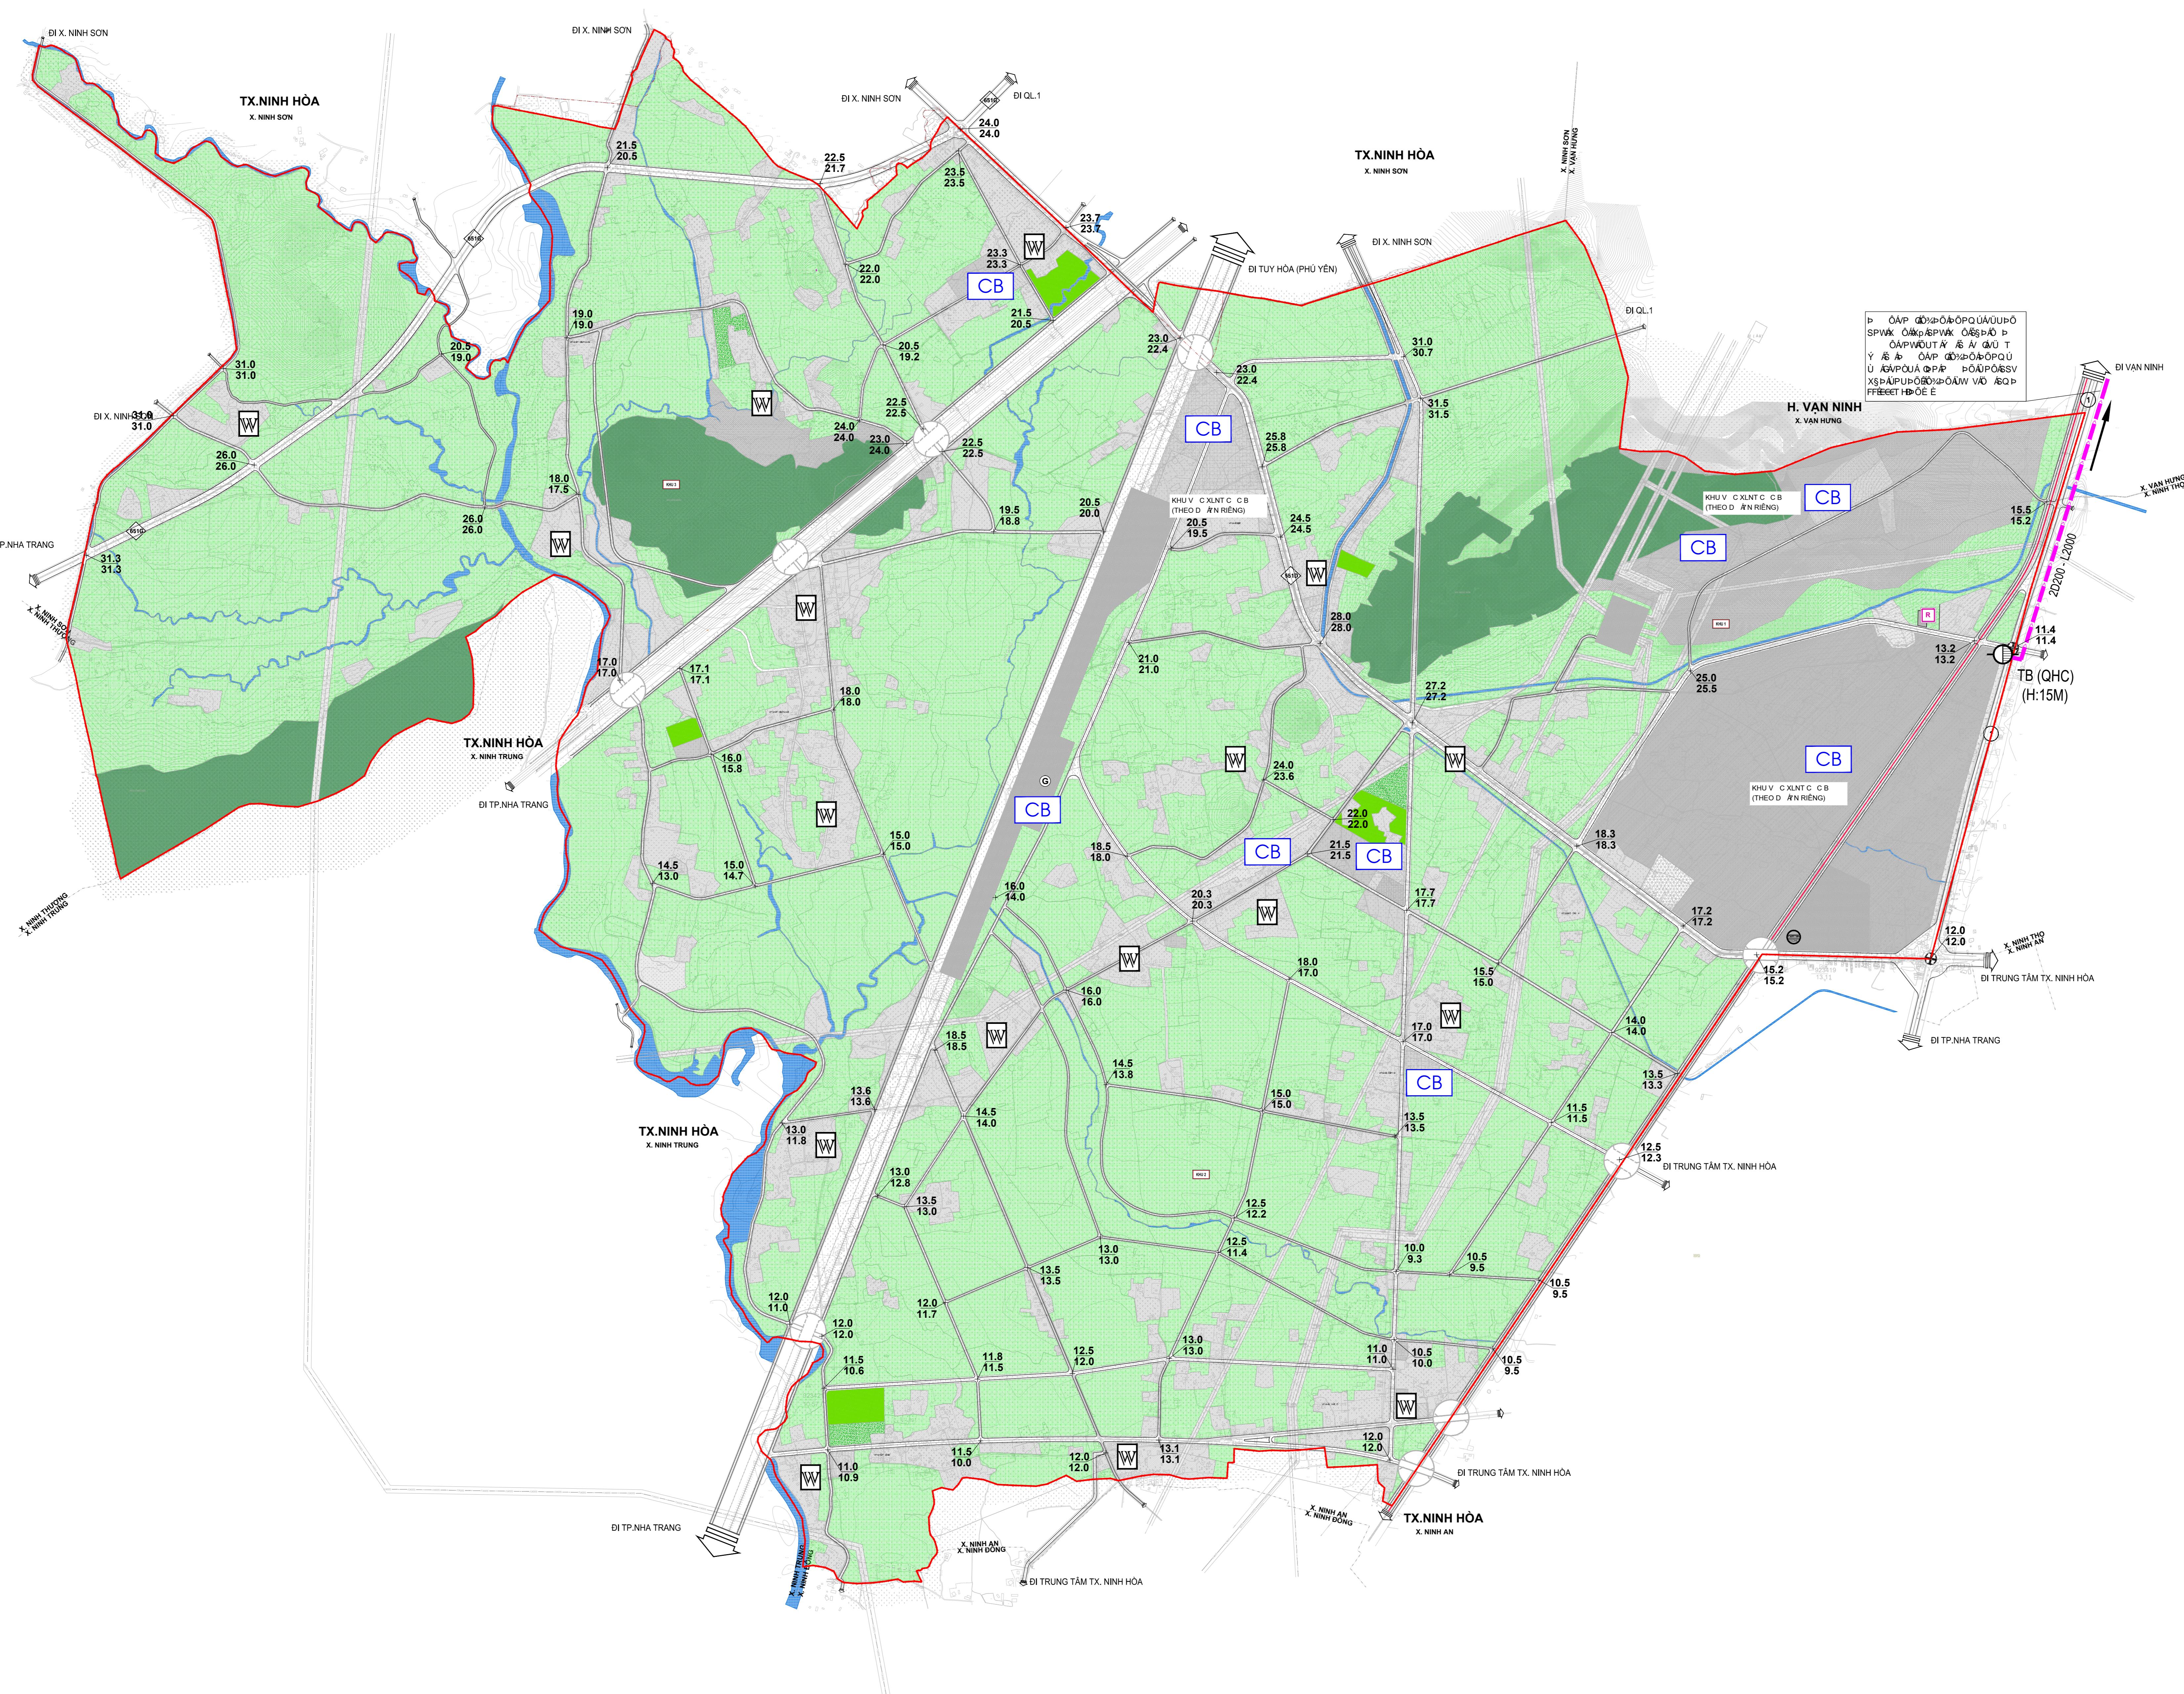


BẢN ĐỒ QUY HOẠCH HỆ THỐNG THOÁT NƯỚC THẢI VÀ QUẢN LÝ CHẤT THẢI RĂN

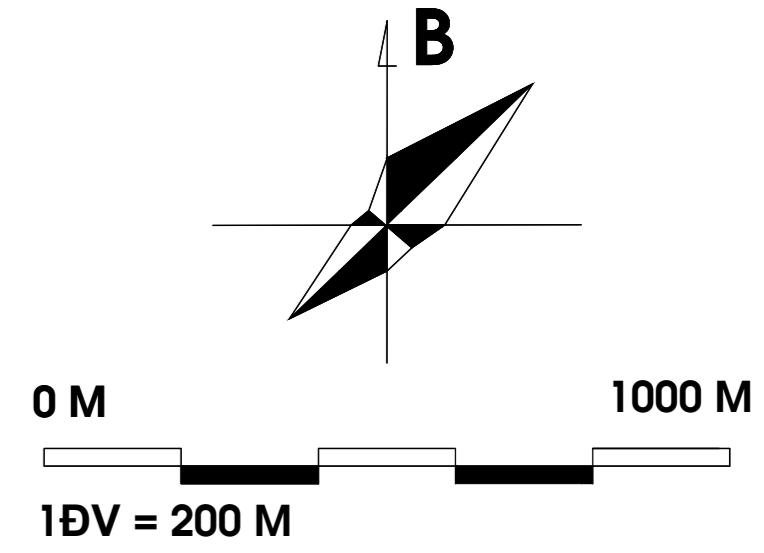

GHI CHÚ:

1. GIAI ĐOẠN ĐẦU, NƯỚC THẢI CÁC KHU DÂN CƯ HIỆN TRẠNG XỬ LÝ CỤC BỘ BẰNG BỂ TỰ HOẠI, CÁC KHU DÂN CƯ PHÁT TRIỂN MỚI XỬ LÝ CỤC BỘ. CÁC KHU VỰC PHÁT TRIỂN MỚI YÊU CẦU XỬ LÝ CỤC BỘ THEO DỰ ÁN RIÊNG ĐẠT TIÊU CHUẨN TỐI THIỂU LOẠI B (KHI HẠ TẦNG CHUNG THEO TIÊU KHU CHÍNH CHƯA TRIỂN KHAI).
2. GIAI ĐOẠN DÀI HẠN KHI TRẠM XỬ LÝ TẬP TRUNG ĐƯỢC HÌNH THÀNH SẼ TIẾN HÀNH ĐẦU NÓI THOÁT NƯỚC THẢI VÀO HỆ THỐNG THU GOM CHUNG.
3. CÁC KHU VỰC DỰ ÁN RIÊNG XỬ LÝ CỤC BỘ TRONG DỰ ÁN ĐẠT TIÊU CHUẨN LOẠI A.

*NƯỚC THẢI SAU XỬ LÝ ĐẠT TIÊU CHUẨN CÓ THỂ ĐƯỢC TẬN DỤNG TỐI ĐA ĐỂ TƯƠI CÂY RỪA ĐIỀU TỒNG

KÝ HIẾU:

-  KHU VỰC XỬ LÝ NƯỚC THẢI PHÂN TÁN
 -  KHU VỰC XỬ LÝ NƯỚC THẢI CỤC BỘ
 -  TBA 22/0,4KV HIỆN TRẠNG - CÀI TẠO
 -  TRẠM BƠM NƯỚC THẢI DỰ KIẾN
 -  ĐƯỜNG ỐNG ÁP LỰC
 -  CAO ĐỘ THIẾT KẾ
CAO ĐỘ TỰ NHIÊN

**CƠ QUAN PHÊ DUYỆT:
ỦY BAN NHÂN DÂN TỈNH KHÁNH HÒA**

KÈM THEO QUYẾT ĐỊNH SỐ: 1875/QĐ-UBND NGÀY 27 THÁNG 6 NĂM 2025.

CƠ QUAN THẨM ĐỊNH: SỞ XÂY DỰNG TỈNH KHÁNH HÒA

CƠ QUAN TỔ CHỨC LẬP QUY HOẠCH:
BAN QUẢN LÝ KHU KINH TẾ VÂN PHONG

PHAN CHÂU VINH

CÔNG TRÌNH - ĐỊA ĐIỂM:
QUY HOẠCH PHÂN KHU XÂY DỰNG (TỶ LỆ 1/2000) KHU DỊCH VỤ ĐÔ THỊ,
CÔNG NGHIỆP TÂY NINH AN (PHÂN KHU 15), THỊ XÃ NINH HÒA

ĐỊA ĐIỂM: THỊ XÃ NINH HÒA, TỈNH KHÁNH HÒA

TÊN BẢN VẼ:

BẢN ĐỒ QUY HOẠCH HỆ THỐNG THOÁT NƯỚC THẢI

VÀ QUẢN LÝ CHẤT THẢI RĂN

BẢN VẼ: QH-10 | GHÉP : 1A0 | TỶ LỆ: - FIT | NGÀY: - - 2025

PQV&	KS. TRAN THANH TUNG	<i>Tun</i>
Đ/đ	KS. TRAN THANH TUNG	<i>Tun</i>

ĐP A/Up	KS. TRAN THANH TUNG	
ĐP A/BOT	THS. KTS. NGUYỄN QUÝ HƯNG	

THS. KTS. NGUYỄN CHÍ HƯNG	
THS. KTS. NGUYỄN DỨC TRƯỜNG	

GIÁM ĐỐC

NGUYỄN NGỌC XUÂN QUỲNH