T˙NH KHĆNH HOê

QUY HOẠCH PHÂN KHU XÂY DỰNG (TỶ LỆ 1/2000) KHU DỊCH VỤ ĐÔ THỊ, CÔNG NGHIỆP TÂY NINH AN (PHÂN KHU 15), THỊ XÃ NINH HÒA

BẢN ĐỒ TỔNG HỢP ĐƯỜNG DÂY ĐƯỜNG ỐNG KỸ THUẬT

B

0 M 1000 M

1ĐV = 200 M

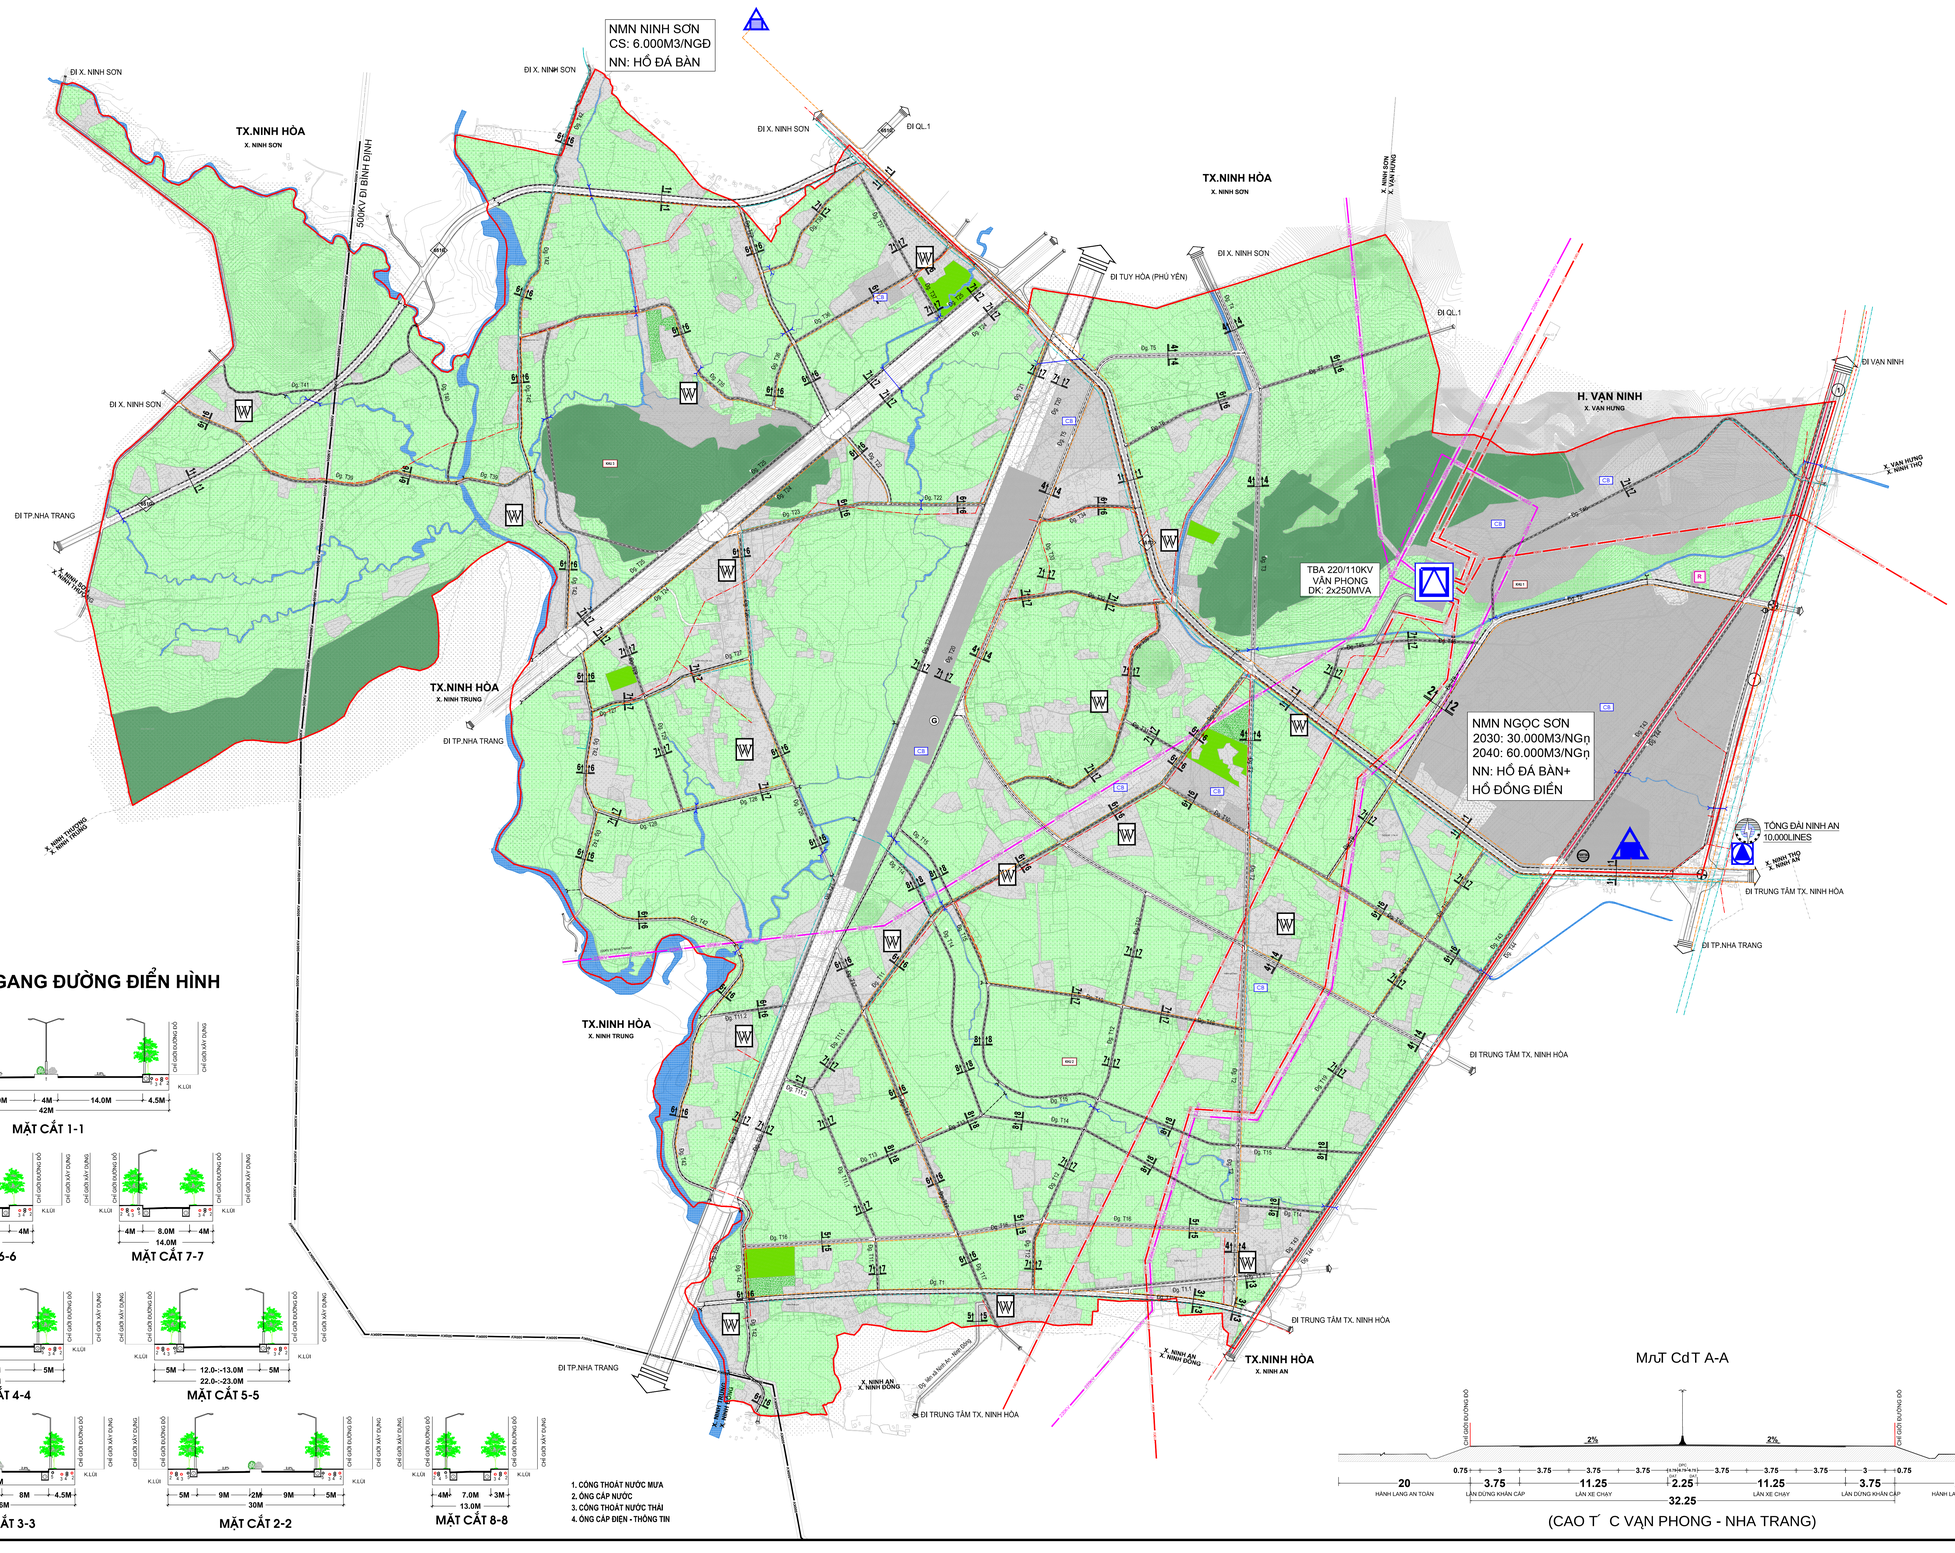

MẶT CẮT NGANG ĐƯỜNG ĐIỂN HÌNH

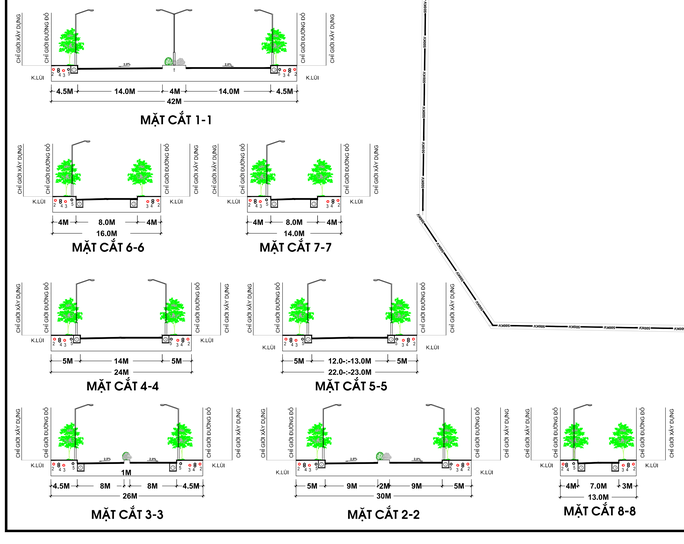

1. CÔNG THOÁT NƯỚC MƯA
2. ỐNG CẤP NƯỚC
3. CÔNG THOÁT NƯỚC THẢI
4. ỐNG CẤP ĐIỆN - THÔNG TIN

MẶT CẮT A-A

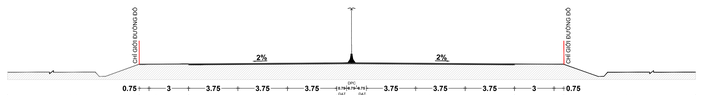

(CAO T´ C VẠN PHONG - NHA TRANG)

KÍ HIỆU:

- ĐƯỜNG CÔNG THOÁT NƯỚC MƯA
- MIỆNG XẢ
- CÔNG NGANG
- NHÀ MÁY NƯỚC
- ĐƯỜNG ỐNG CẤP NƯỚC
- TRẠM BƠM NƯỚC THẢI
- KHU VỰC XỬ LÝ NƯỚC THẢI CỤC BỘ
- KHU VỰC XỬ LÝ NƯỚC THẢI PHÂN TÁN
- ĐƯỜNG ỐNG ÁP LỰC NƯỚC THẢI
- TRẠM BIẾN ÁP 220/110KV
- ĐƯỜNG ỐNG CẤP ĐIỆN
- ĐƯỜNG ỐNG THÔNG TIN LIÊN LẠC
- ĐƯỜNG DÂY 110KV HIỆN TRẠNG
- ĐƯỜNG DÂY 220KV HIỆN TRẠNG
- ĐƯỜNG DÂY 500KV DỰ KIẾN

CƠ QUAN PHÊ DUYỆT:
ỦY BAN NHÂN DÂN TỈNH KHÁNH HÒA
KÈM THEO QUYẾT ĐỊNH SỐ: 1875/QĐ-UBND NGÀY 27 THÁNG 6 NĂM 2025.

CƠ QUAN THẨM ĐỊNH:
SỞ XÂY DỰNG TỈNH KHÁNH HÒA
KÈM BÁO CÁO KẾT QUẢ THẨM ĐỊNH SỐ: 2782/BC-SXD NGÀY 27 THÁNG 6 NĂM 2025.

CƠ QUAN TỔ CHỨC LẬP QUY HOẠCH:
BAN QUẢN LÝ KHU KINH TẾ VÂN PHONG
KÈM THEO TỜ TRÌNH SỐ: 126/TTr-KKT NGÀY 22 THÁNG 05 NĂM 2025.

KT. TRƯỞNG BAN
PHÓ TRƯỞNG BAN

Phan Châu Vinh

CÔNG TRÌNH - ĐỊA ĐIỂM:
QUY HOẠCH PHÂN KHU XÂY DỰNG (TỶ LỆ 1/2000) KHU DỊCH VỤ ĐÔ THỊ, CÔNG NGHIỆP TÂY NINH AN (PHÂN KHU 15), THỊ XÃ NINH HÒA
ĐỊA ĐIỂM: THỊ XÃ NINH HÒA, TỈNH KHÁNH HÒA

TÊN BẢN VẼ:
BẢN ĐỒ TỔNG HỢP ĐƯỜNG DÂY ĐƯỜNG ỐNG KỸ THUẬT

BẢN VẼ: QH-11	GHÉP : 1A0	TỶ LỆ:˙ FIT	NGÀY: - - 2025
THIc T Kε	KS. NÔNG NGỌC QUÝ		
CH¸ TRÌ	KS. NÔNG NGỌC QUÝ		
CH¸ NHI˙M	THS. KTS. NGUYỄN CHÍ HÙNG		
Q. L. K THUΨT	THS. KS. NGUYỄN ĐỨC TRƯỜNG		

GIÁM ĐỐC

NGUYỄN NGỌC XUÂN QUỲNH

CÔNG TY CỔ PHẦN QUY HOẠCH VÀ PHÁT TRIỂN ĐÔ THỊ VIỆT NAM
SỐ 8 PHỐ KIM HOA, PHƯỜNG PHƯƠNG LIÊN, QUẬN ĐỐNG ĐA - HÀ NỘI
ĐT: (+ 84.4) 62752719 Fax: +(84.4) 62752719 Email: pud6666@gmail.com