



**ỦY BAN NHÂN DÂN PHƯỜNG HỘI PHÚ**  
**QUY HOẠCH TỔNG MẶT BẰNG KHU TÀI ĐỊNH CỤ, ĐƯỜNG ĐANG TRẦN CÔN, PHƯỜNG HỘI PHÚ, TỈNH GIA LAI**  
**BẢN VẼ TỔNG MẶT BẰNG, PHƯƠNG ÁN KIẾN TRÚC**


**SƠ ĐỒ TỔ CHỨC KHÔNG GIAN, KIẾN TRÚC, CẢNH QUAN**

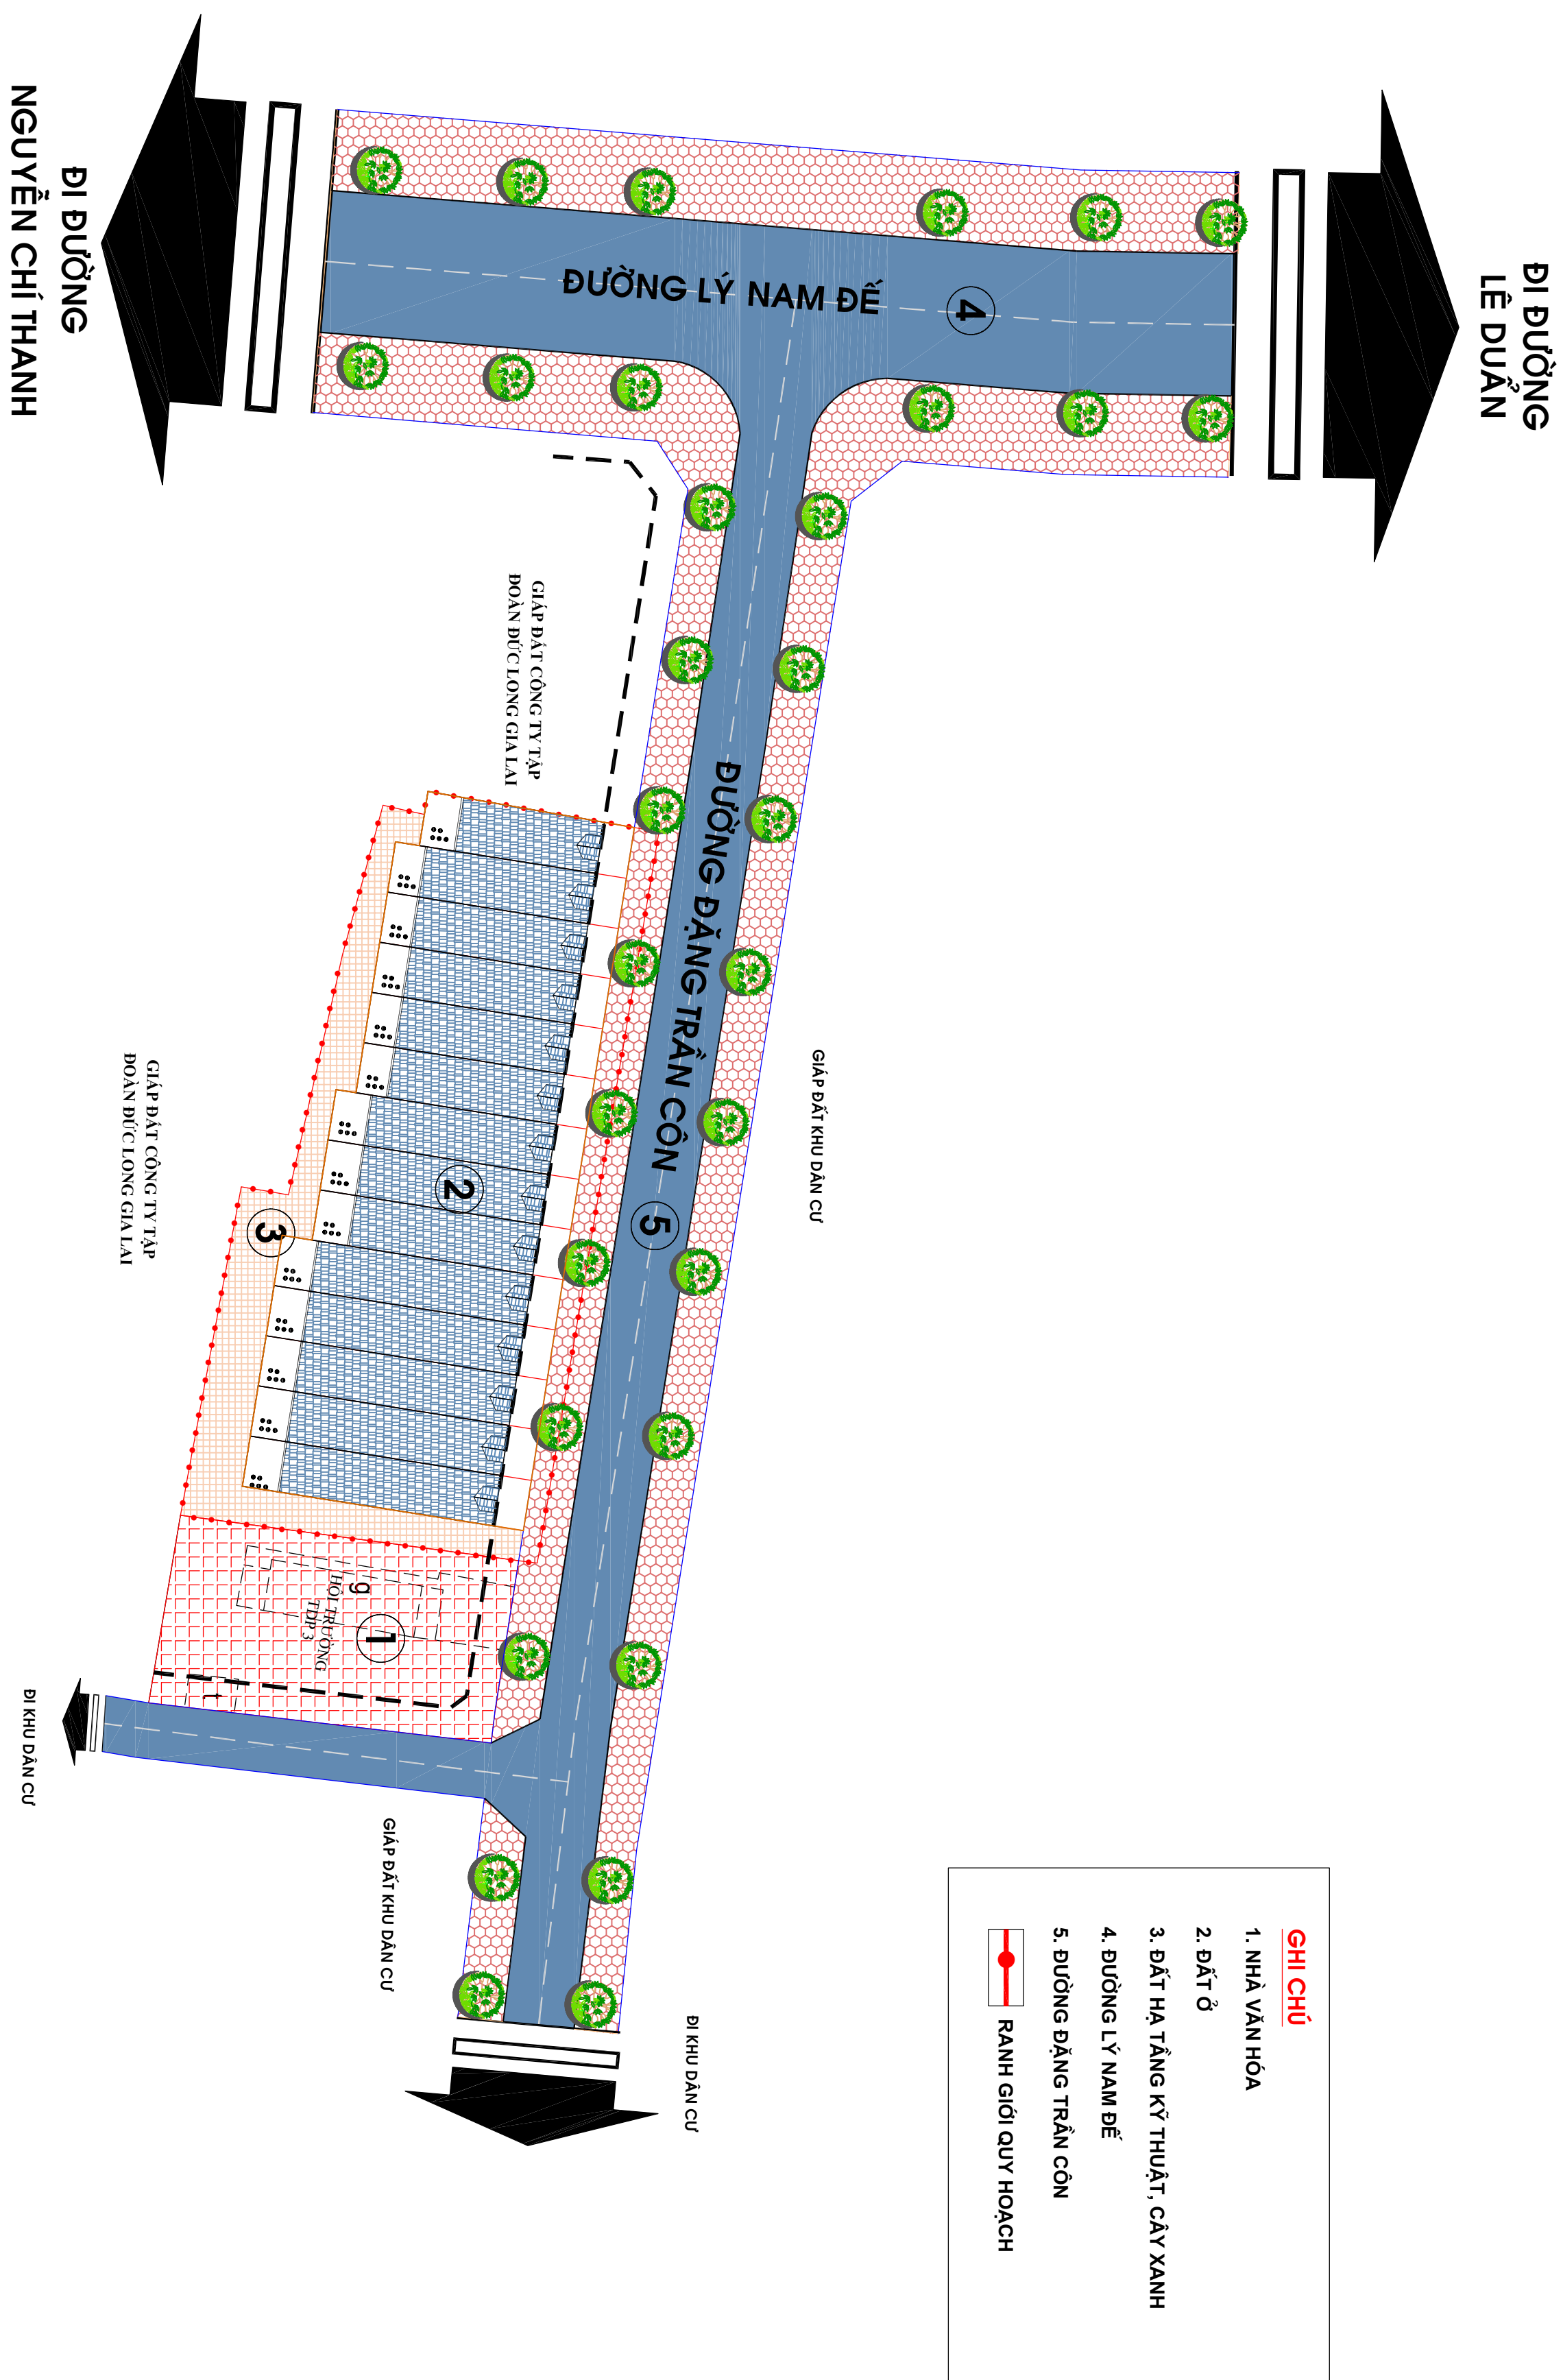


**SỞ ĐỒ ĐỊNH VỊ CÔNG TRÌNH**

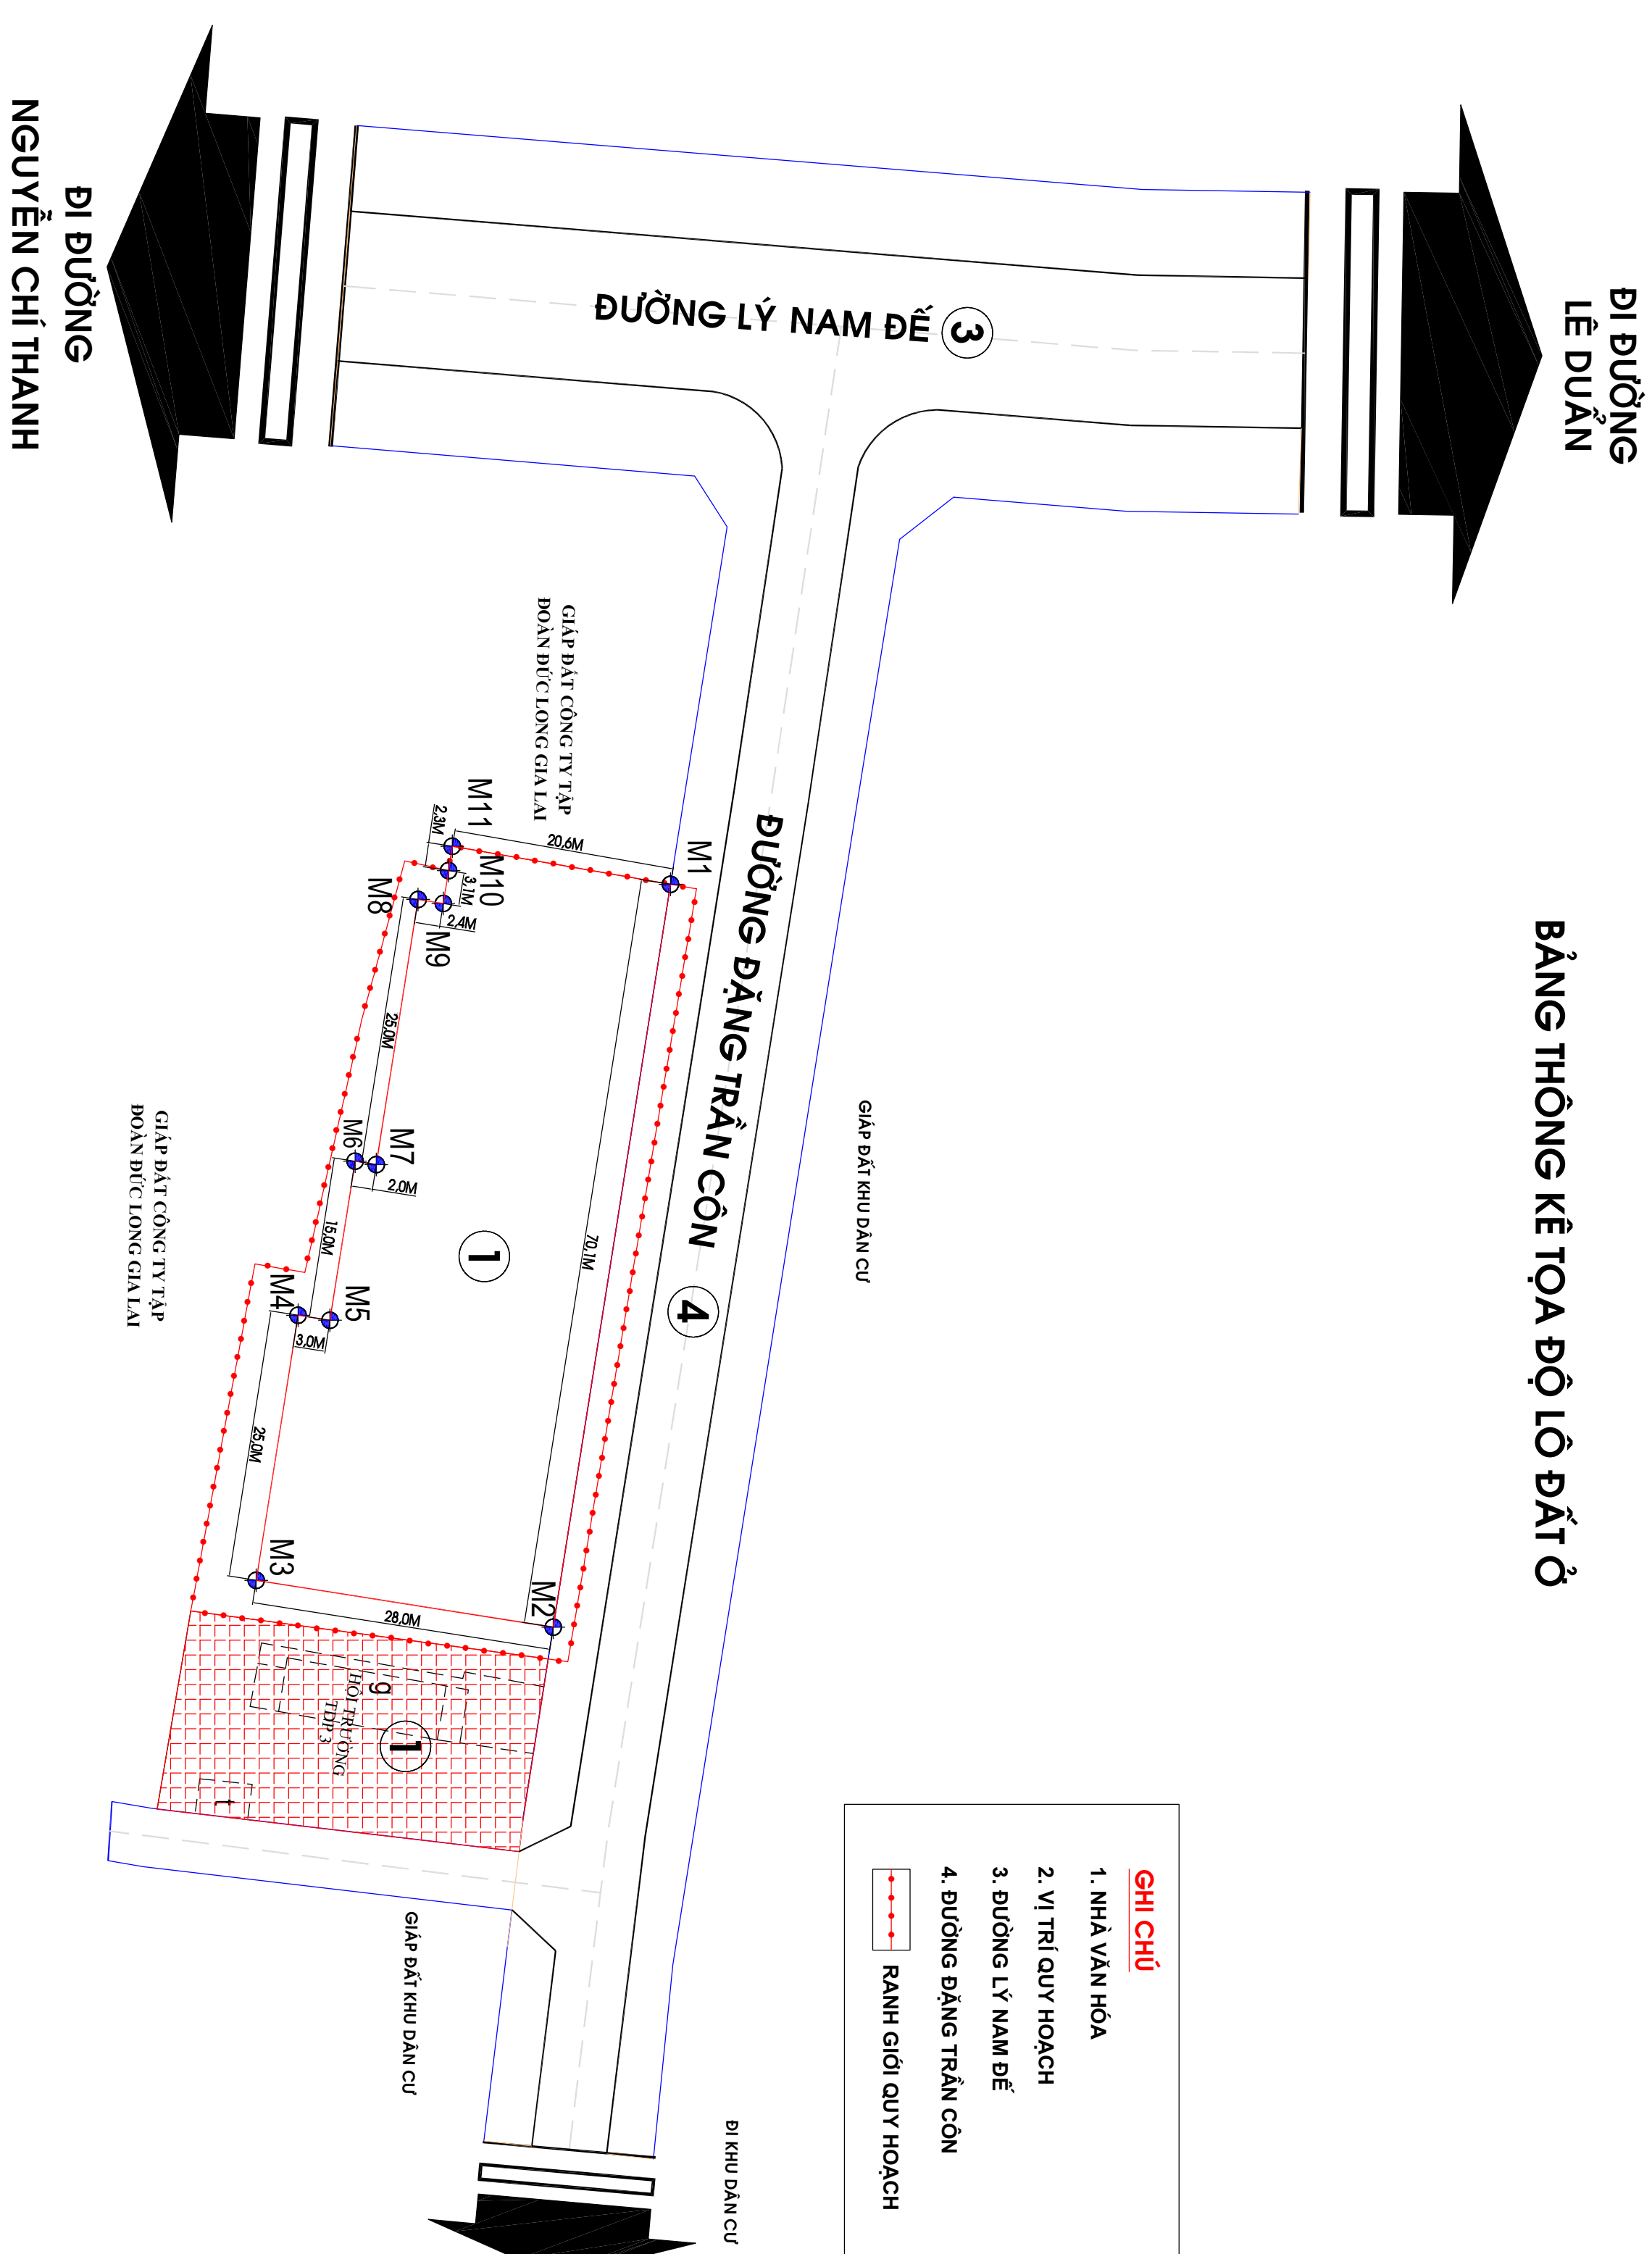


# SƠ ĐỒ QUY HOẠCH TỔNG MẶT BẰNG SỬ DỤNG ĐẤT

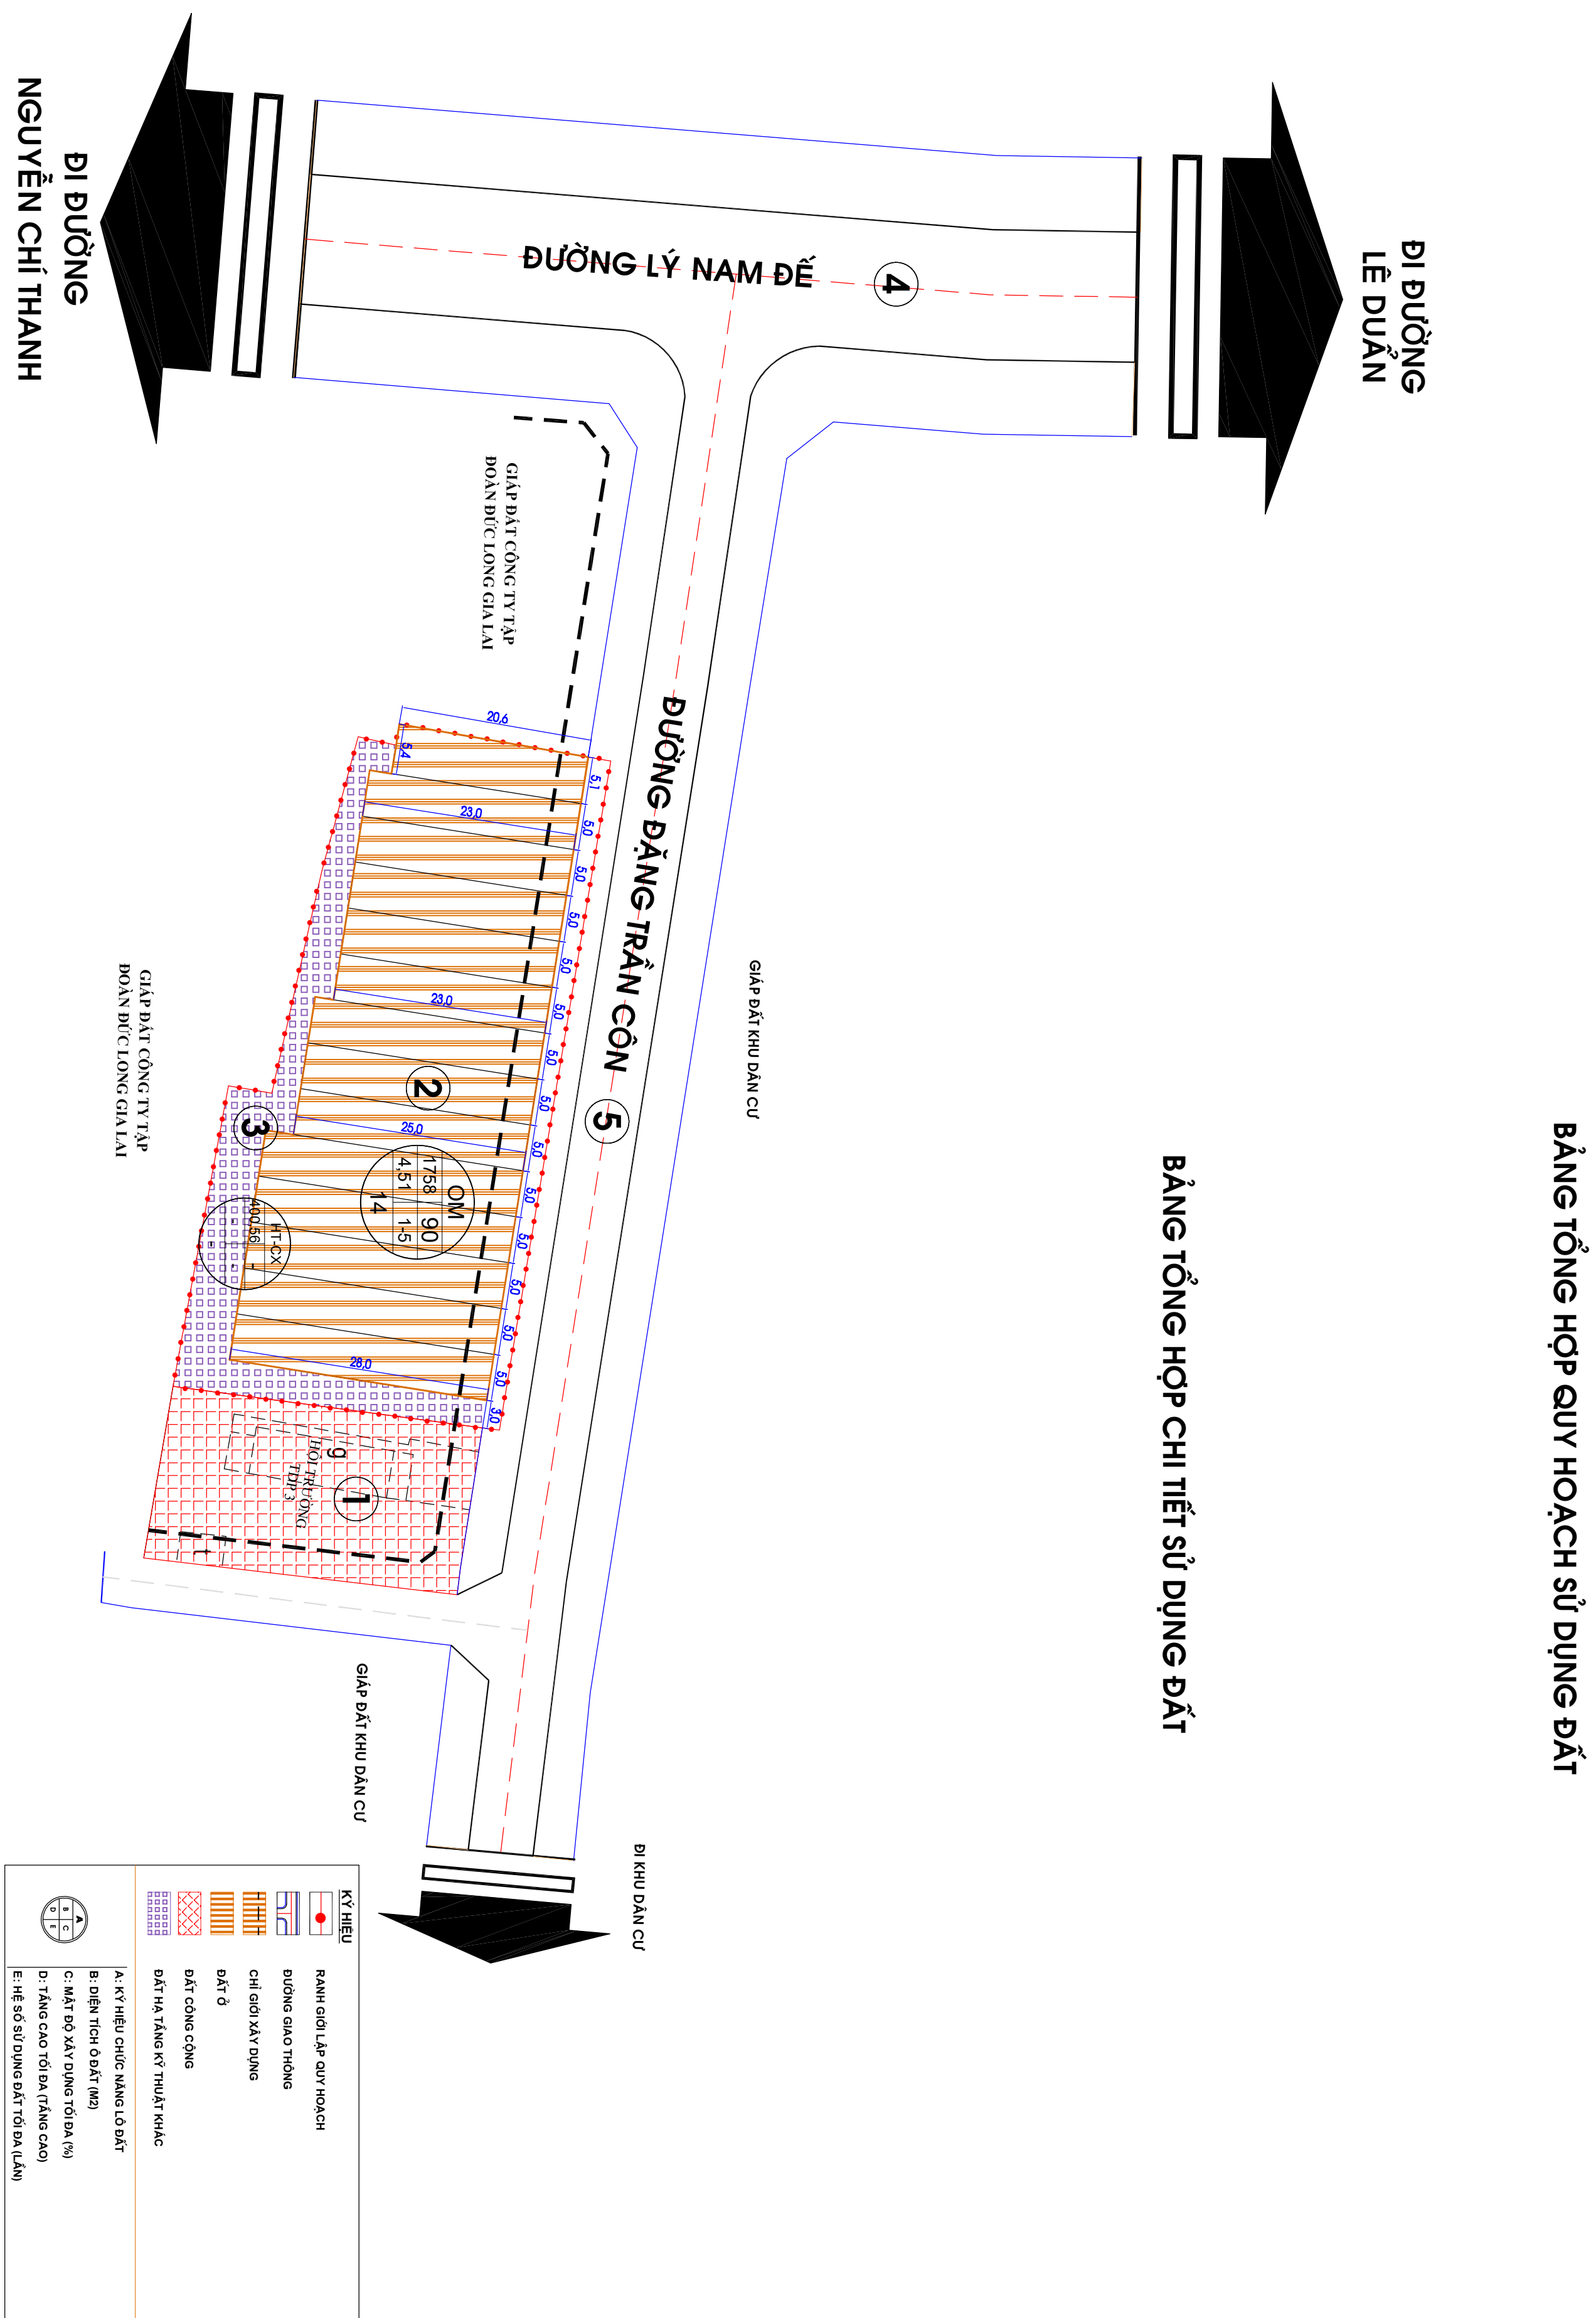

**PHƯƠNG ÁN KIẾN TRÚC CÔNG TRÌNH**

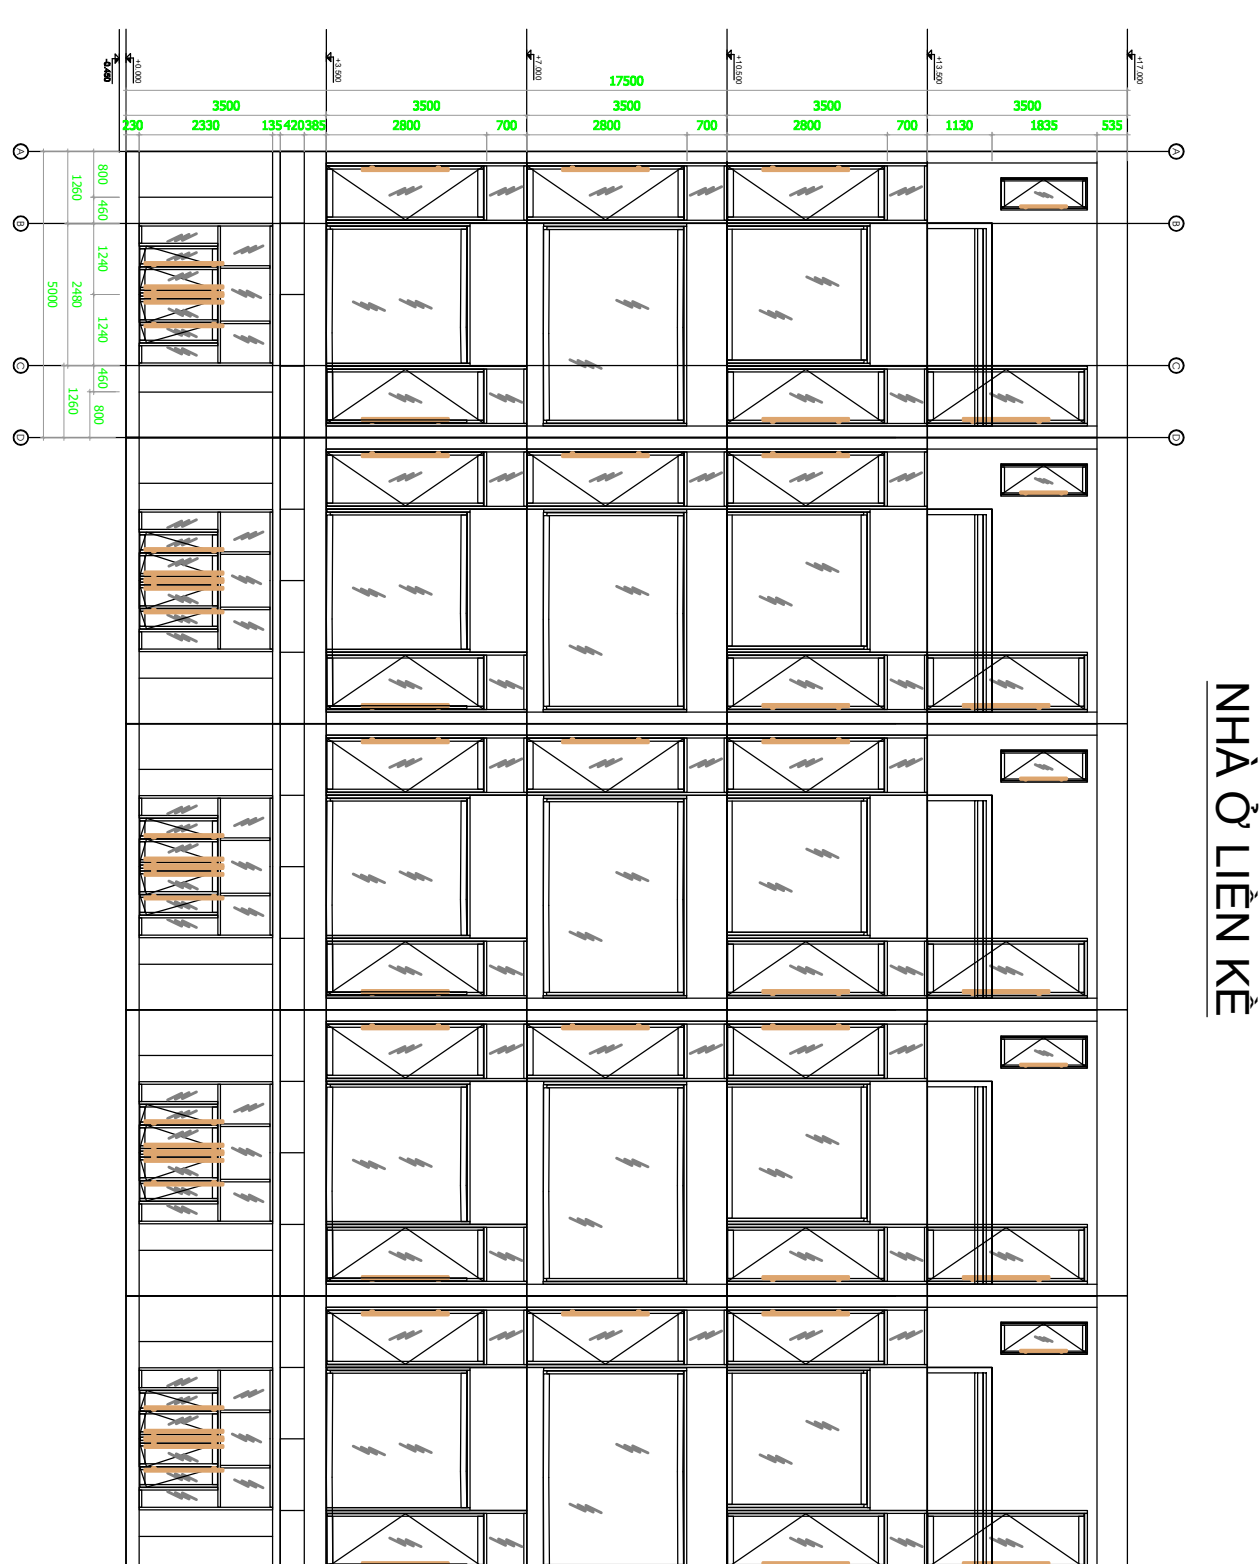


**PHƯƠNG ÁN KIẾN TRÚC NHÀ Ở LIỀN KẾ (TÀI ĐỊNH CỤ) TRÊN DÂY ĐỂ THAM KHẢO**

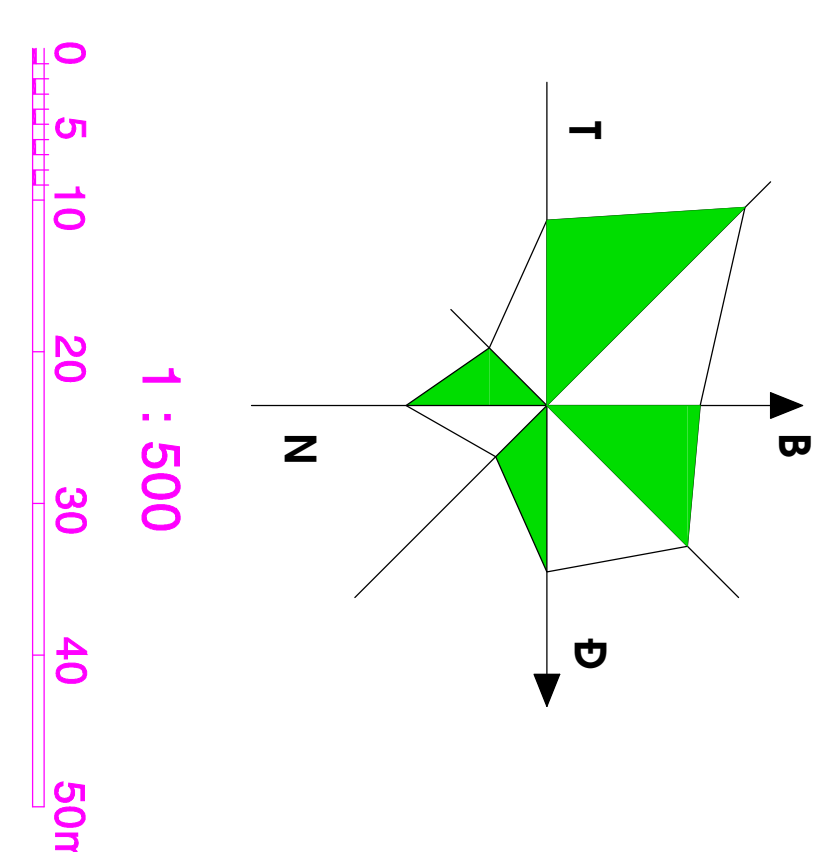

1 : 500

**LƯU XUÂN HOÀN**

  **CÔNG TY CPBXD VÀ ĐỊA CHÍNH BẮC VIỆT**  
ĐỊA CHỈ: SỐ 8, NGÕ 1, QUỆT THẮNG, PHƯỜNG DƯƠNG NỘI, TP. HÀ NỘI  
Gmail: bacvietcada@gmail.com